




**AREE DI CANTIERE
MOLINASSI (LOTTO 1)
E GENOVA MULTEDO
(LOTTO 2)-
scala 1:2000**

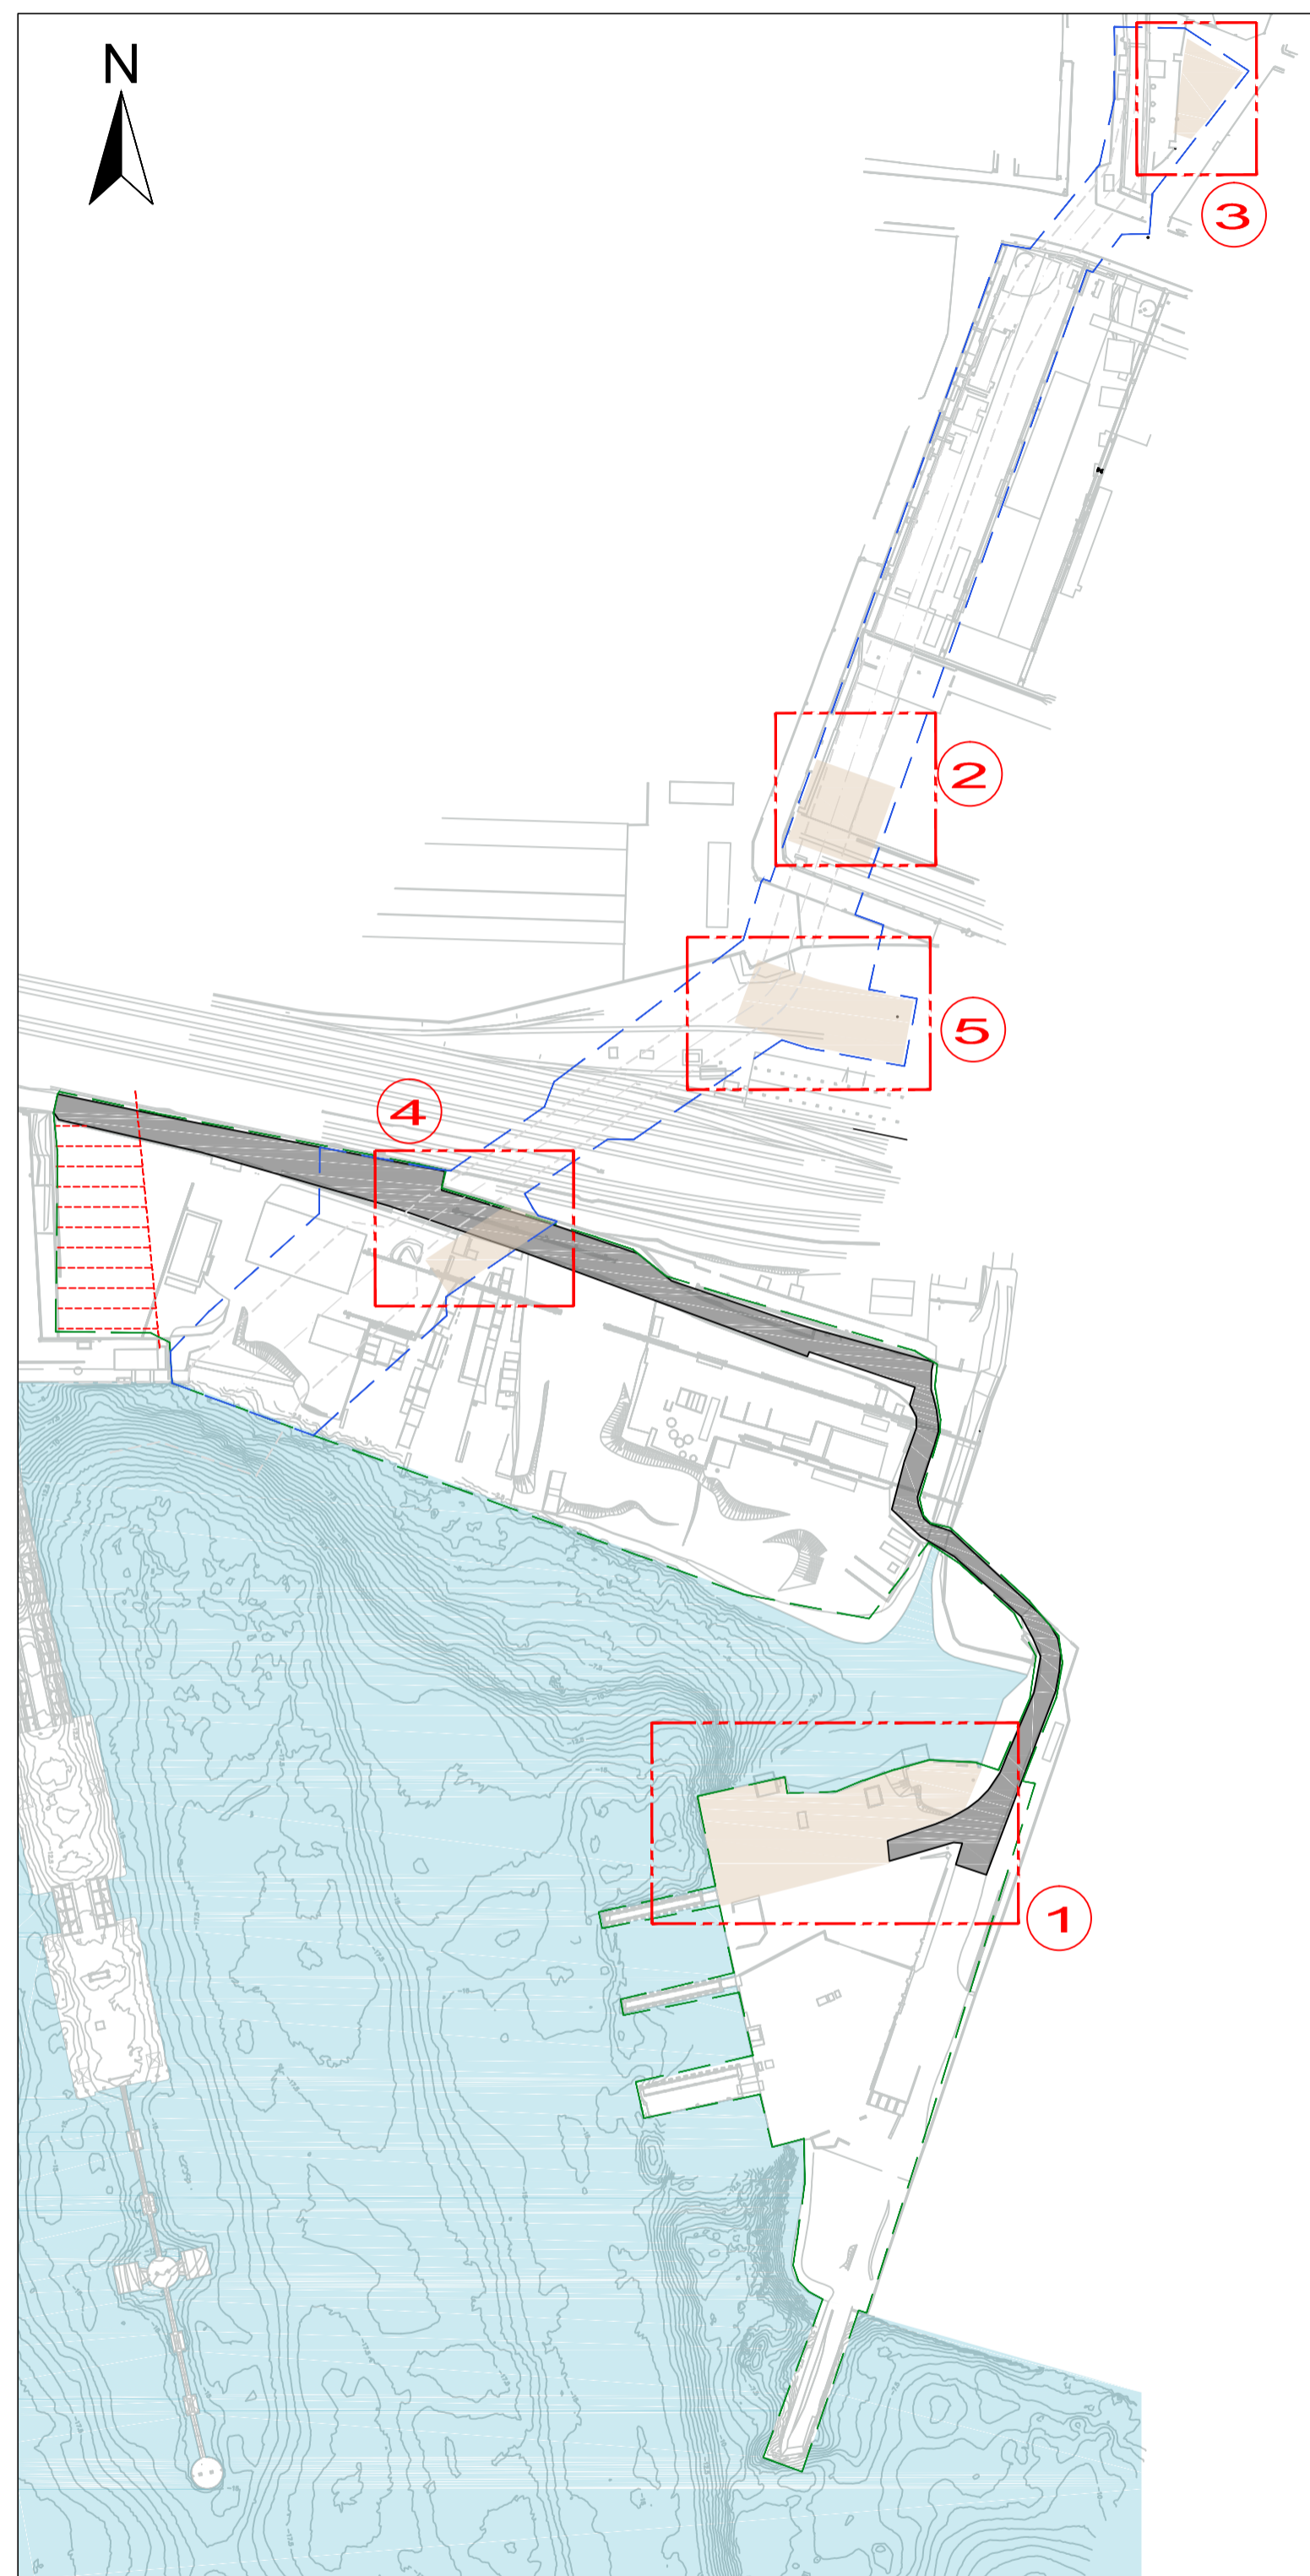


**INGRANDIMENTO BARACCAMENTI (1)
scala 1:400**

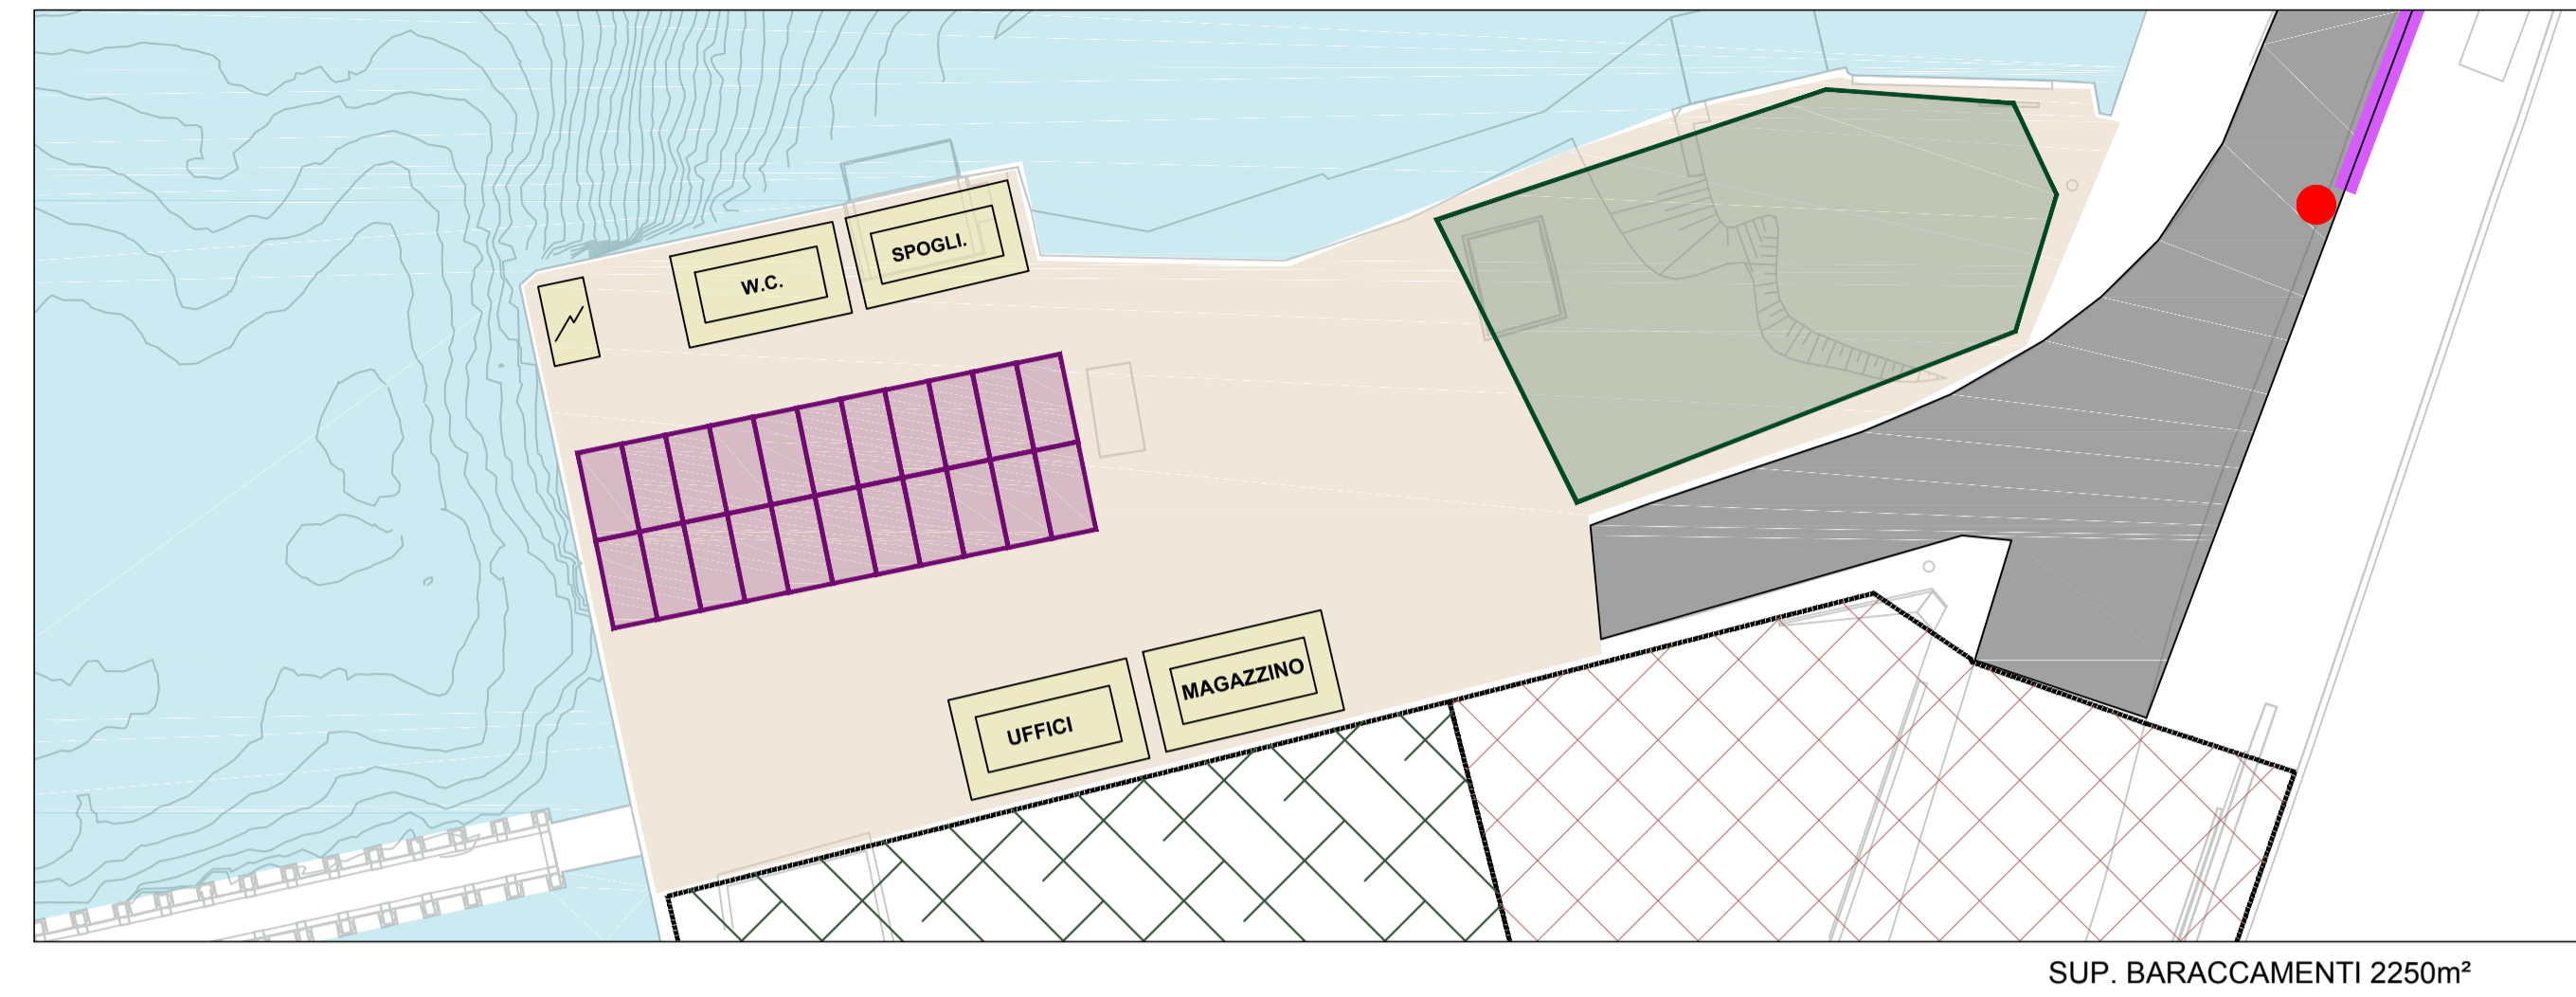


**INGRANDIMENTO
BARACCAMENTI (2)
scala 1:400**

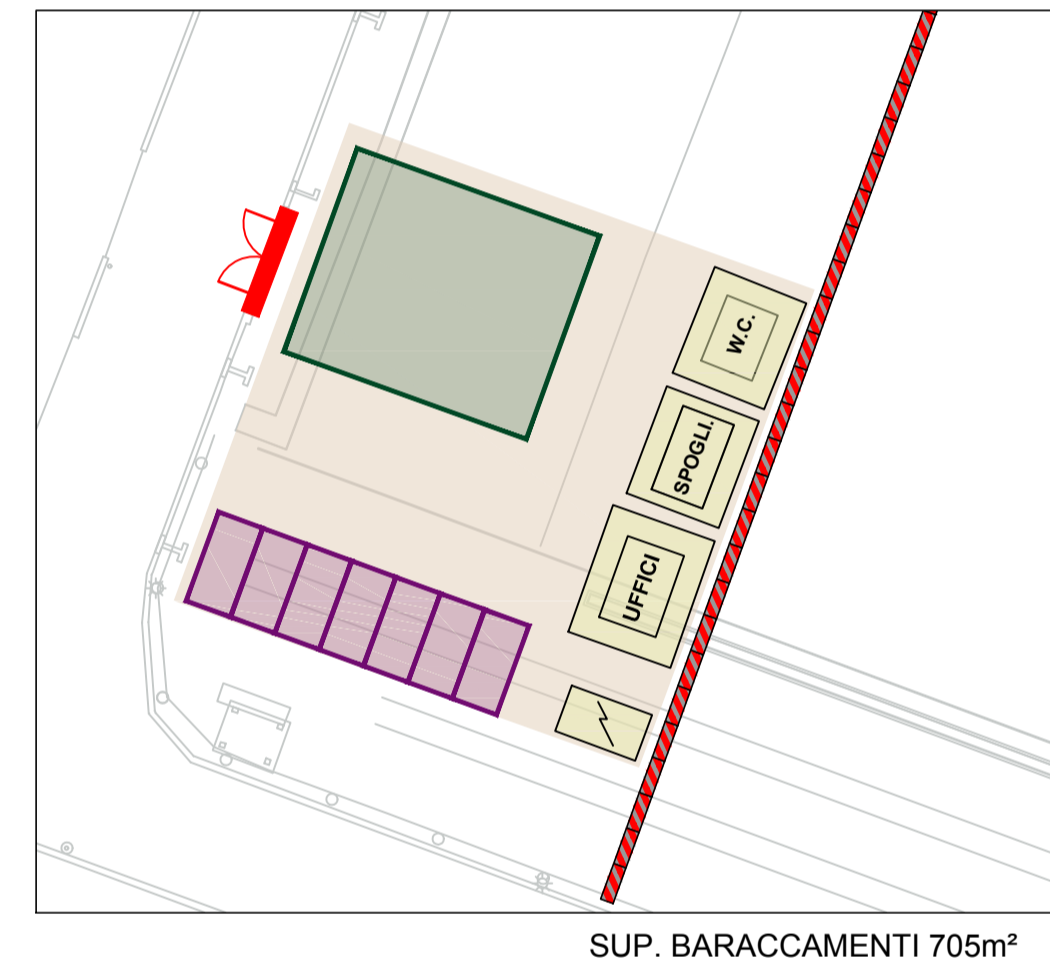


**INGRANDIMENTO
BARACCAMENTI (4)
scala 1:400**

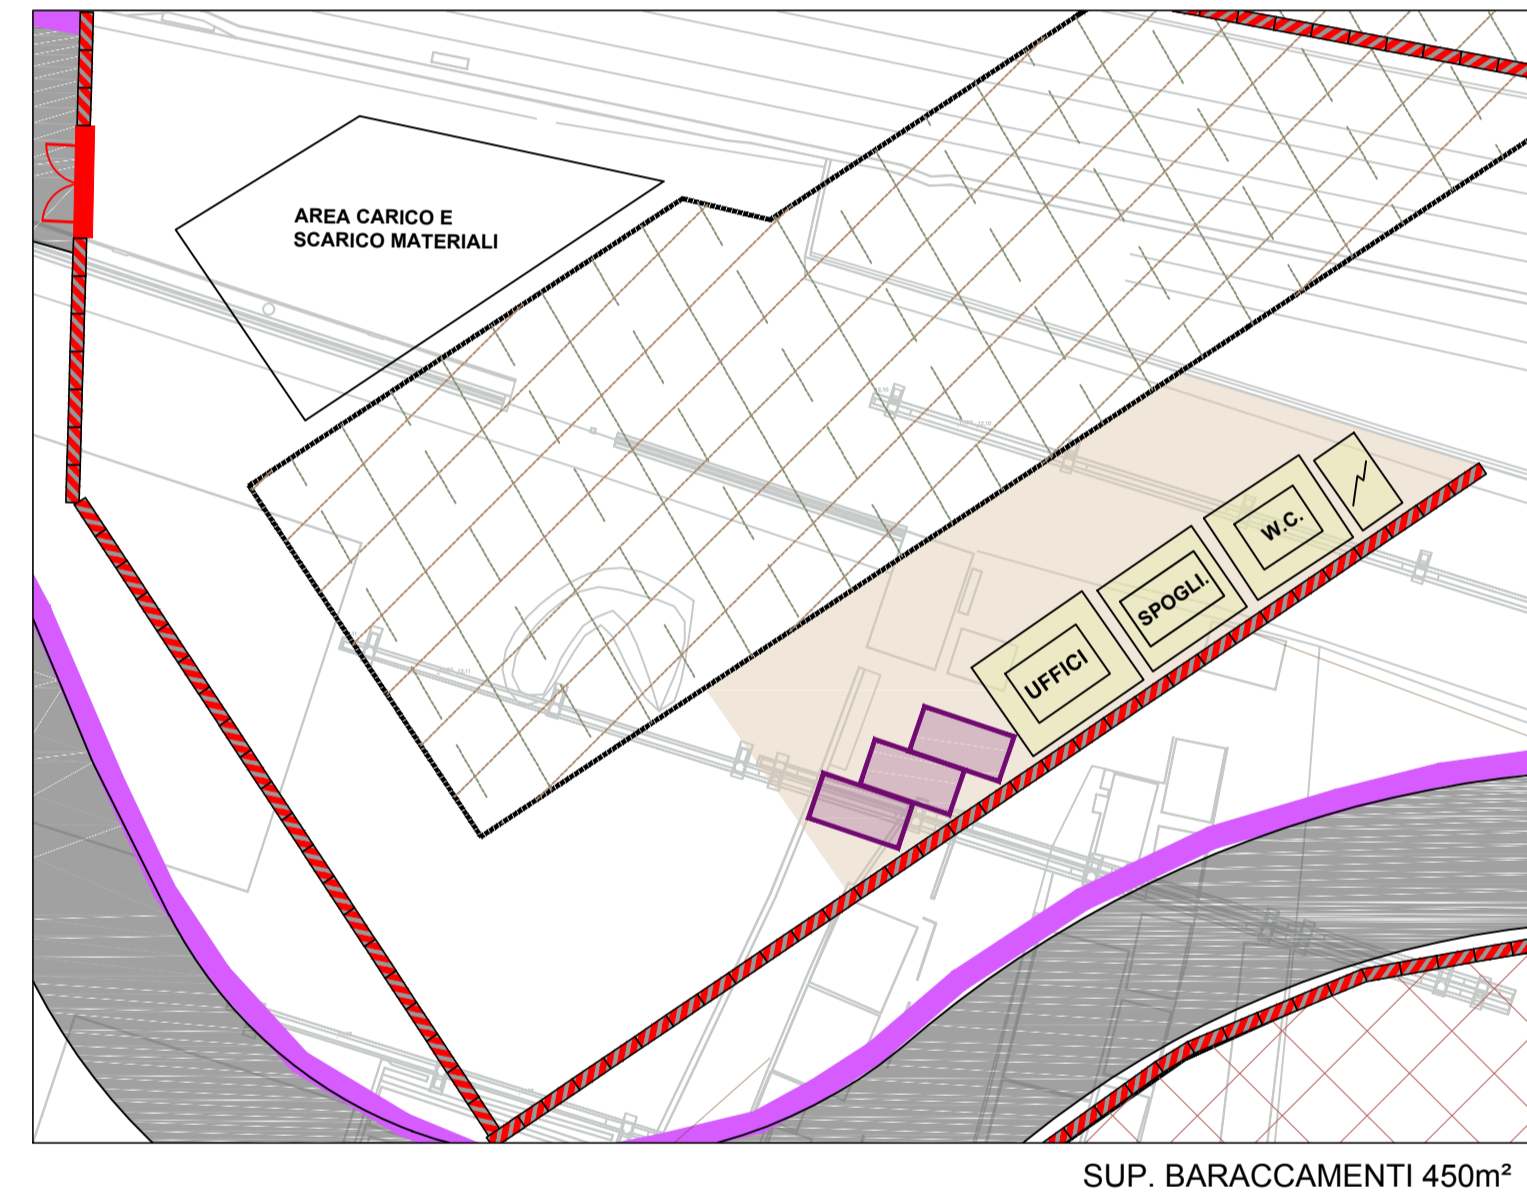

**INGRANDIMENTO
BARACCAMENTI (3)
scala 1:400**

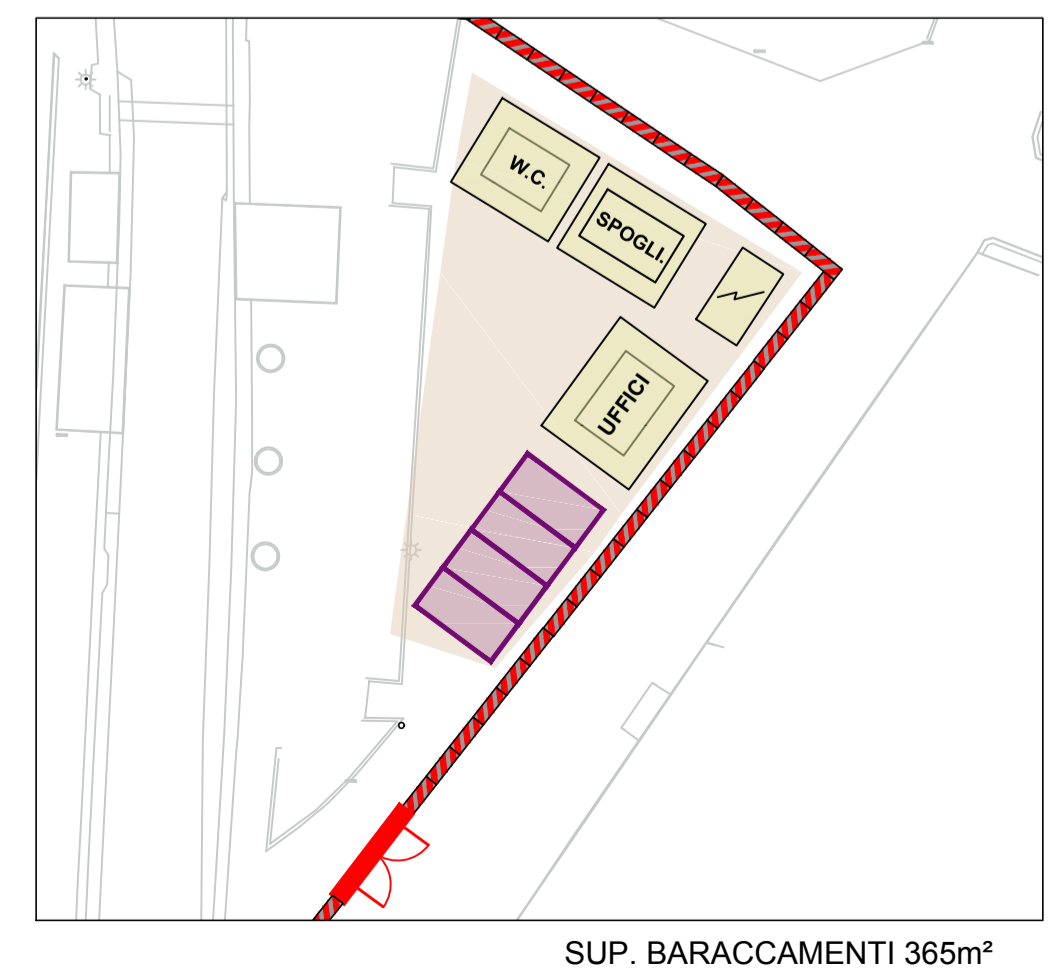


**INGRANDIMENTO
BARACCAMENTI (5)
scala 1:400**

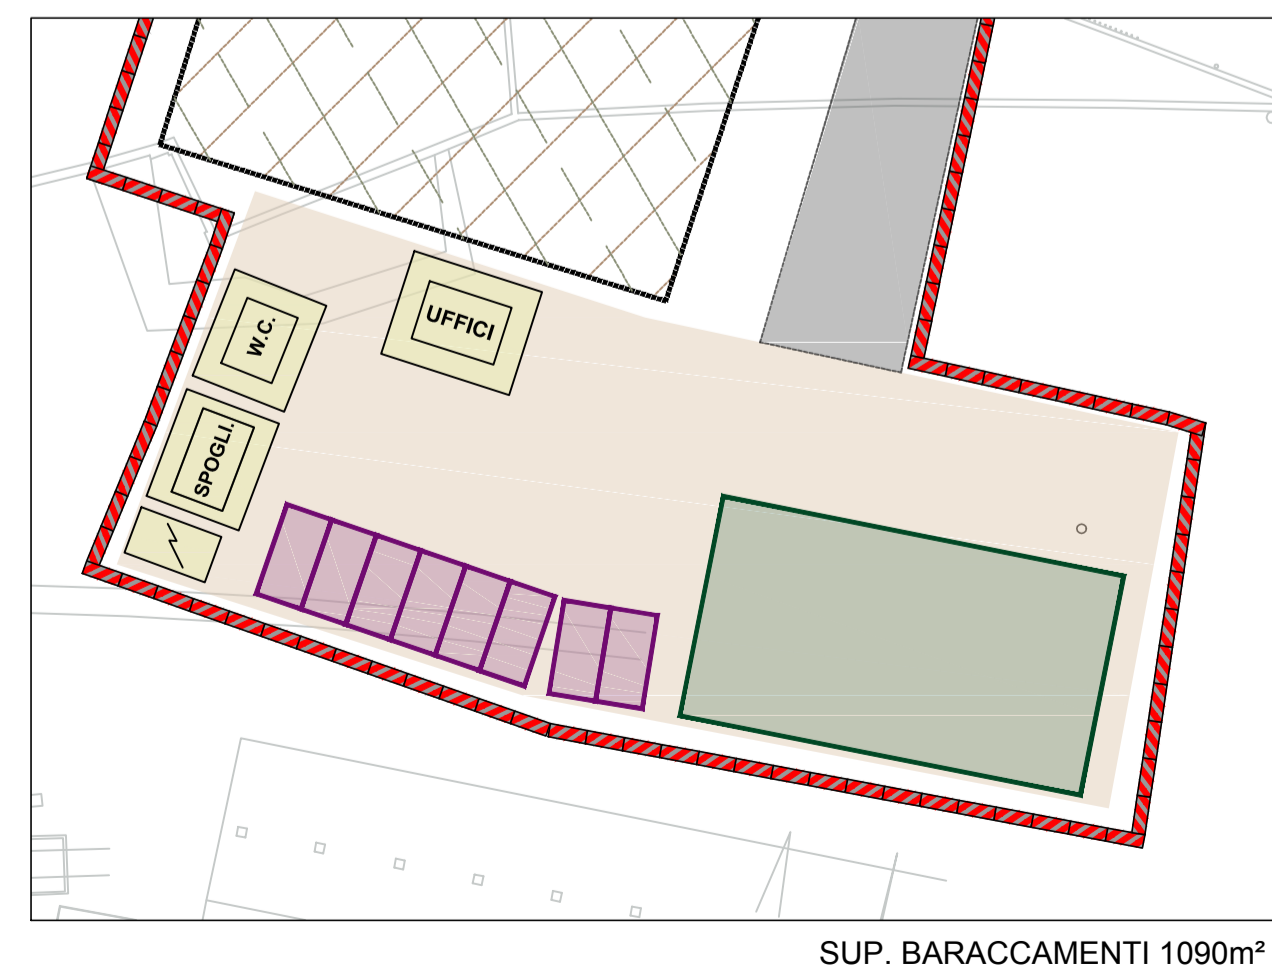

**AREE DI CANTIERE
GENOVA VOLTRI
(LOTTO 2)
scala 1:2000**




**INGRANDIMENTO
BARACCAMENTI
scala 1:400**

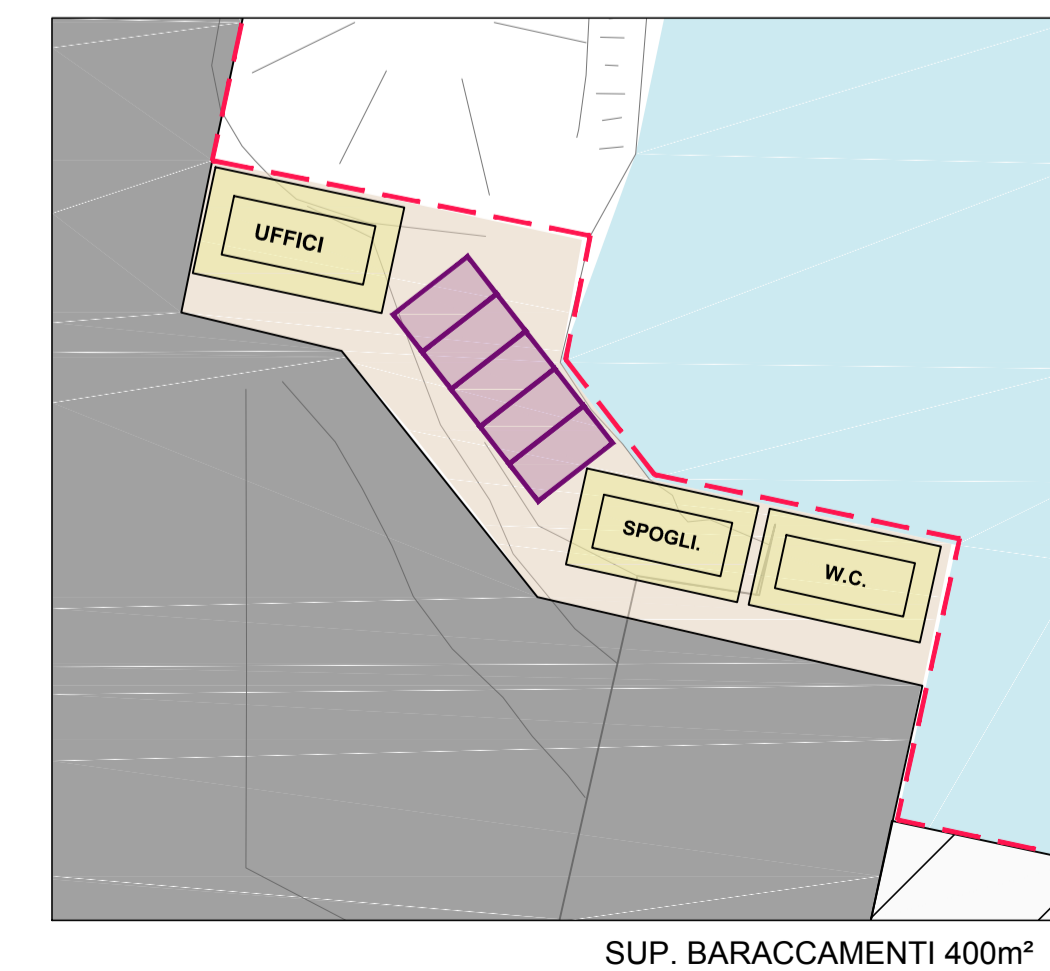

LEGENDA

- VIABILITA'
- AREA BARACCAMENTI
- AREA DESTINATA AL PARCHEGGIO DI MEZZI D'OPERA
- PARCHEGGI AUTO
- AREA PER IMPIANTO DI PREFABBRICAZIONE DEI CASSONI (S=1400m²)
- CANCELLO DI CANTIERE
- BARRIERA NEW JERSEY
- AREA DI CANTIERE GENOVA MULTEDO (LOTTO 2)
- AREA DI CANTIERE MOLINASSI (LOTTO 1)
- AREA DI CANTIERE GENOVA VOLTRI (LOTTO 2)

CONVENZIONE ATTUATIVA 21 DICEMBRE 2012 E ADDENDUM (2014) SOTTOSCRITTI DA AUTORITA' PORTUALE DI GENOVA, COCIV, REGIONE LIGURIA E COMUNE DI GENOVA

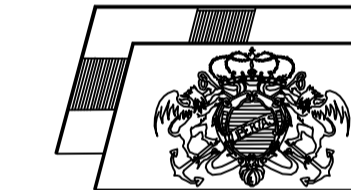

AUTORITA' PORTUALE DI GENOVA



PROGETTO DEFINITIVO DELLA NUOVA CALATA AD USO CANTIERISTICA NAVALE ALL'INTERNO DEL PORTO PETROLI DI GENOVA SESTRI PONENTE E DELLA SISTEMAZIONE IDRAULICA DEL RIO MOLINASSI

LOTTO 1

MESSA IN SICUREZZA DEL TRATTO TERMINALE URBANO DEL RIO MOLINASSI

Tavole delle cantierizzazioni 5/6 - Dettagli Baraccamenti

PROGETTISTA INCARICATO DA COCIV		SCALA:	
MWH. BUILDING A BETTER WORLD		1:1000	
<small>MWH S.p.A. Centro Direzionale Milano 2 - Piazza Cavota 2/1000 - Torino - Milano Tel. +39 02 27461 Fax. +39 02 28022018 Mail. mwh@mwhworld.com</small>			

COMMESSA	FASE	LOTTO	TIPO DOC.	PROGR.	REV.
45502376	D	1	D	029	B

Rev.	Descrizione Emissione	Redatto	Data	Verificato	Data	Approvato	Data	IL PROGETTISTA
A	Prima Emissione	Vanni	30/09/2014	Lonardi	30/09/2014	Susani	30/09/2014	
B	Seconda Emissione	Vanni	05/12/2014	Lonardi	05/12/2014	Susani	05/12/2014	

VERIFICATO:		VALIDATO - AUTORITA' PORTUALE DI GENOVA	
IL RUP		ASSISTENTI AL RUP	
Dott. Ing. A. Pieracci		Dott. Geol. G. Canepa Geom. I. Dallepiane Geom. G. Di Luca P.L. F. Piazzi Dott. Ing. D. Sciutto Dott. Ing. M. Vaccari Dott. Ing. C. Vincenzi	