

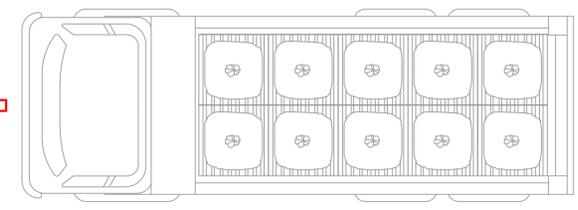



PIANTA

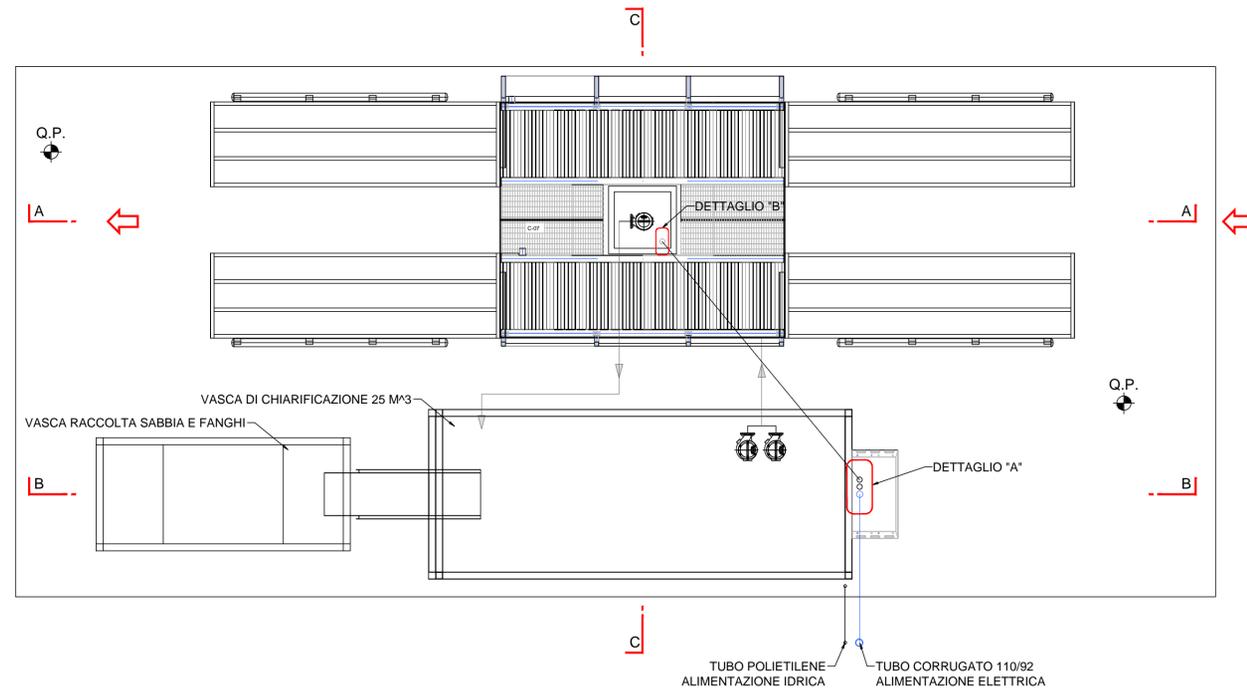


SEZIONE A-A

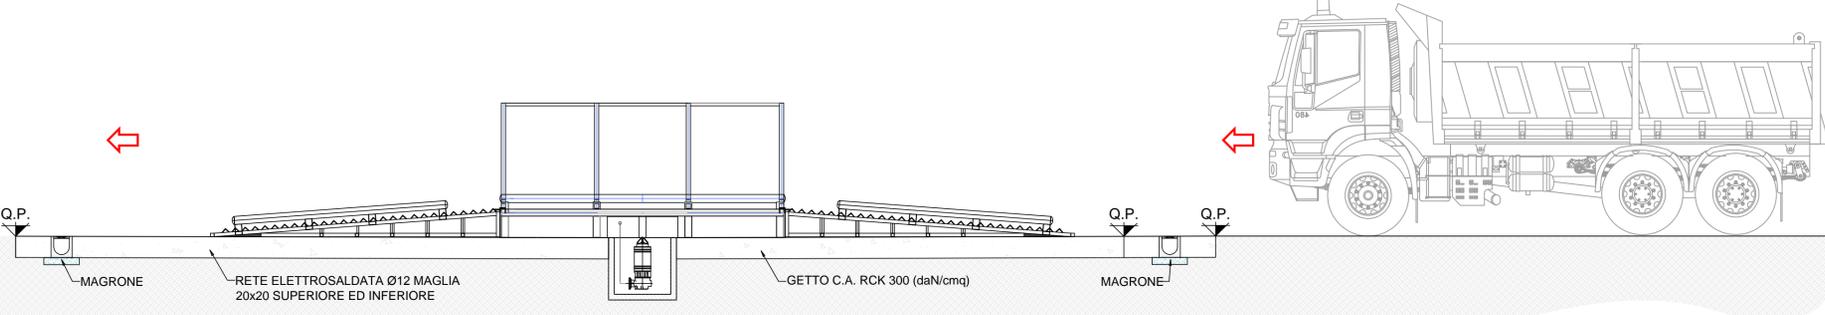


SEZIONE B-B

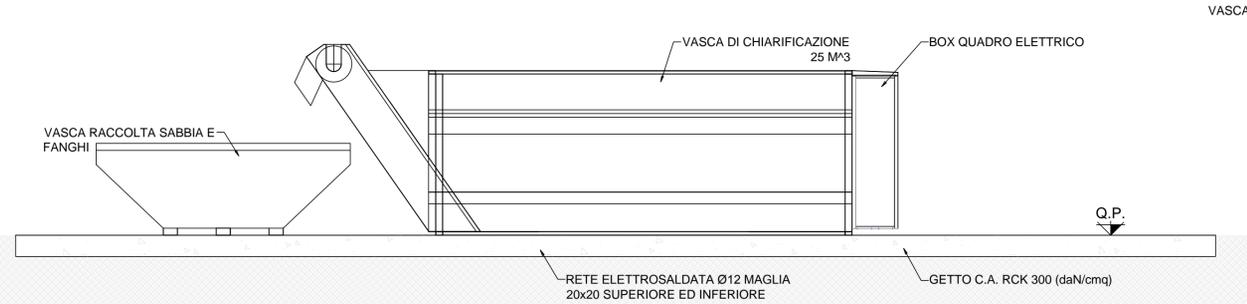


SEZIONE C-C

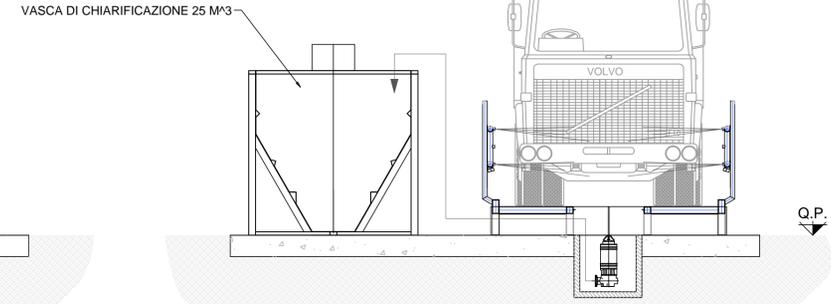


DETAGLIO "A"  
POSA TUBI CAVIDOTTO CORRUGATO - TUBI PE

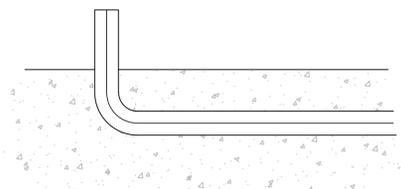

DETAGLIO "B"  
POSA TUBI CAVIDOTTO CORRUGATO - TUBI PE

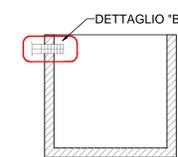

PIANTA CHIAVE

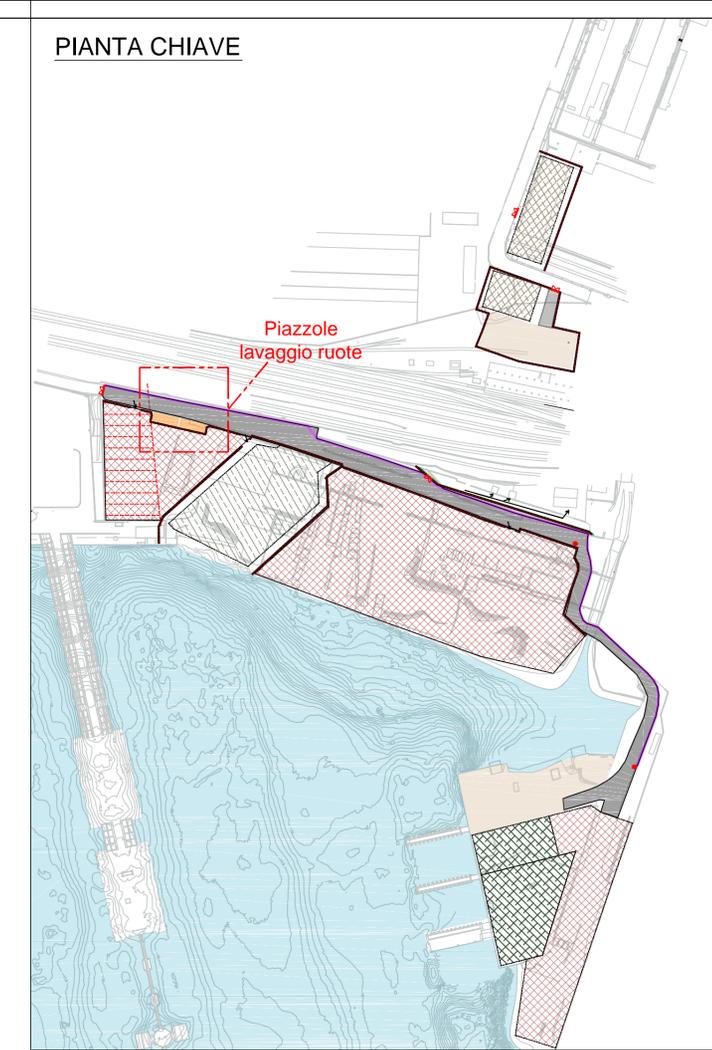

CONVENZIONE ATTUATIVA 21 DICEMBRE 2012 E ADDENDUM (2014) SOTTOSCRITTI DA AUTORITA' PORTUALE DI GENOVA, COCIV, REGIONE LIGURIA E COMUNE DI GENOVA



AUTORITA' PORTUALE DI GENOVA



PROGETTO DEFINITIVO DELLA NUOVA CALATA AD USO CANTIERISTICA NAVALE ALL'INTERNO DEL PORTO PETROLI DI GENOVA SESTRI PONENTE E DELLA SISTEMAZIONE IDRAULICA DEL RIO MOLINASSI

LOTTO 1  
MESSA IN SICUREZZA DEL TRATTO TERMINALE URBANO DEL RIO MOLINASSI  
Tavole delle cantierizzazioni 6/6 - Dettaglio Piazzola Lavaggio Ruote

PROGETTISTA INCARICATO DA COCIV

SCALA: 1:1000

|          |      |       |           |        |      |
|----------|------|-------|-----------|--------|------|
| COMMESSA | FASE | LOTTO | TIPO DOC. | PROGR. | REV. |
| 45502376 | D    | 1     | D         | 029    | B    |

| Rev. | Descrizione Emissione | Redatto | Data       | Verificato | Data       | Approvato | Data       | IL PROGETTISTA              |
|------|-----------------------|---------|------------|------------|------------|-----------|------------|-----------------------------|
| A    | Prima Emissione       | Vanni   | 30/09/2014 | Lonardini  | 30/09/2014 | Susani    | 30/09/2014 | <p>Dott. Ing. S. Susani</p> |
| B    | Seconda Emissione     | Vanni   | 05/12/2014 | Lonardini  | 05/12/2014 | Susani    | 05/12/2014 |                             |

|             |  |  |
|-------------|--|--|
| VERIFICATO: | VALIDATO: AUTORITA' PORTUALE DI GENOVA | ASSISTENTI AL RUP  |
|             | IL RUP<br>Dott. Ing. A. Pieracci       | Dott. Geol. G. Canepa<br>Geom. I. Dellapiane<br>Geom. G. Di Luca<br>P.I. F. Piazza<br>Dott. Ing. D. Salsano<br>Dott. Ing. M. Vaccari<br>Dott. Ing. C. Vincenzi |