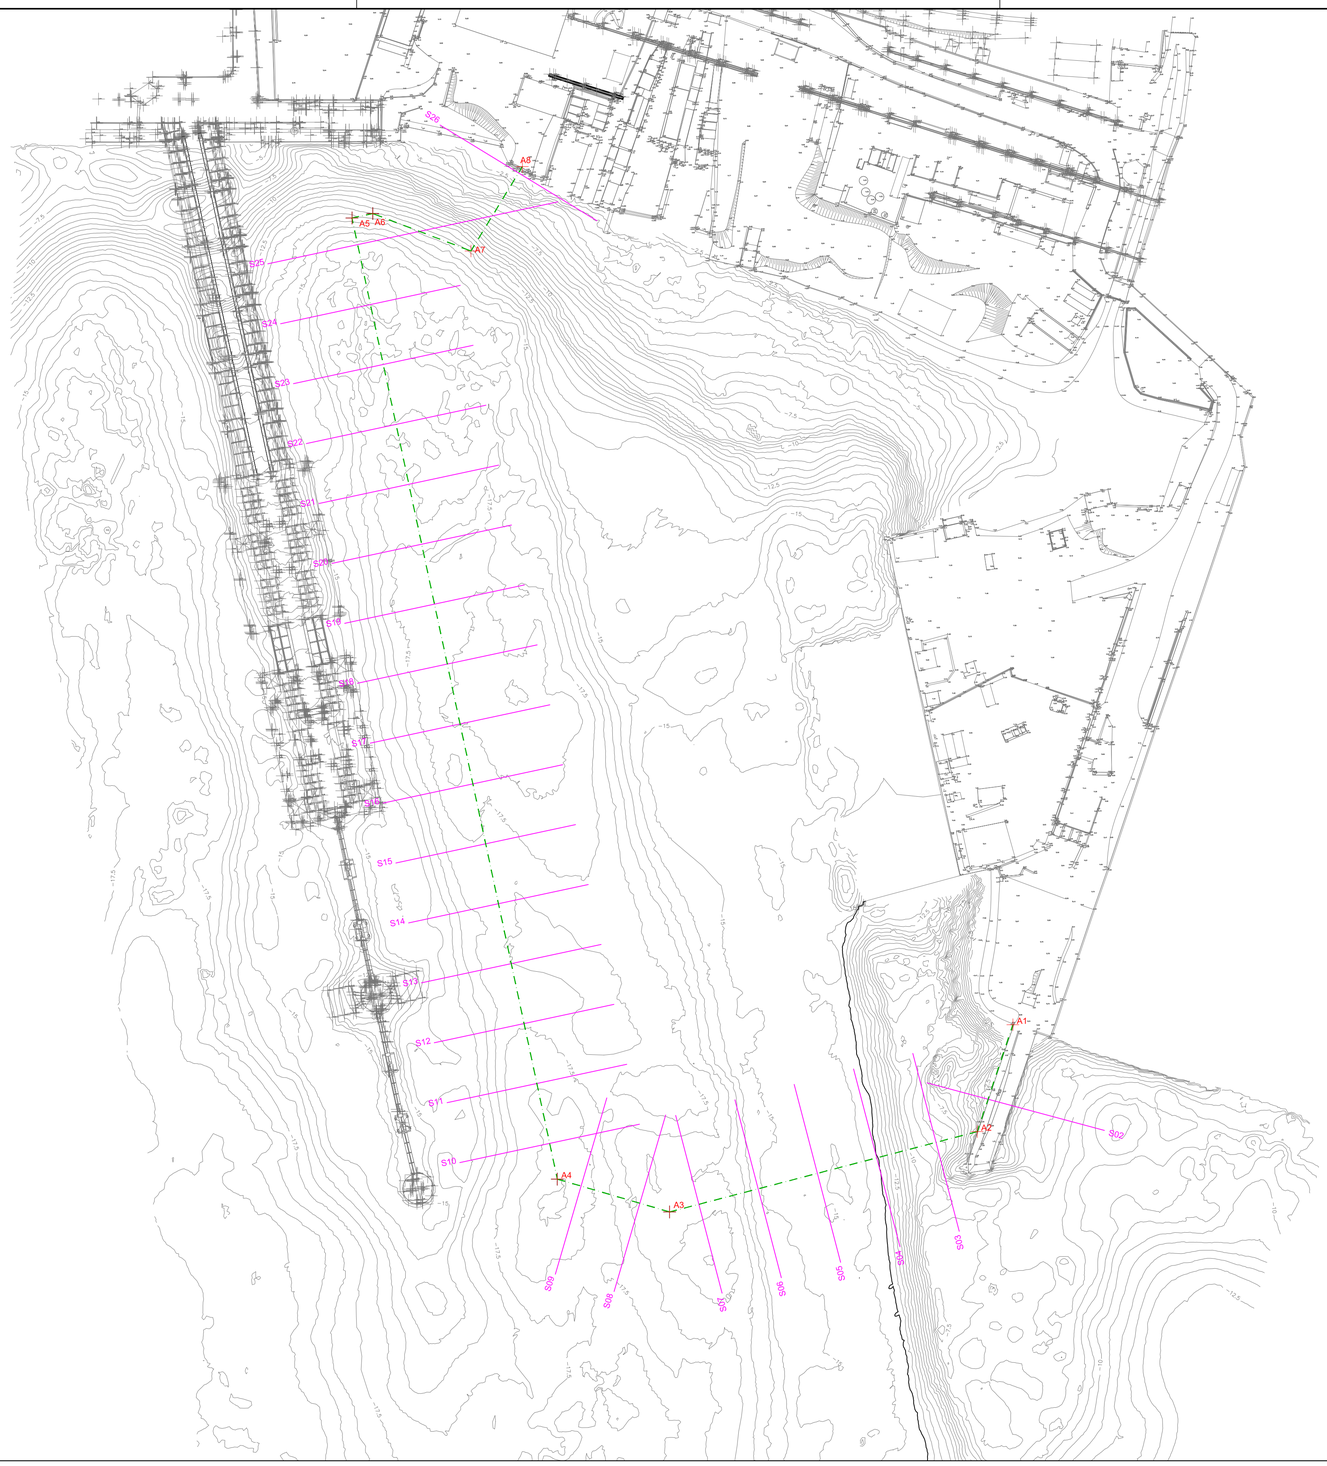

PROFILO FONDALE LUNGO L'ASSE DEI CASSONI

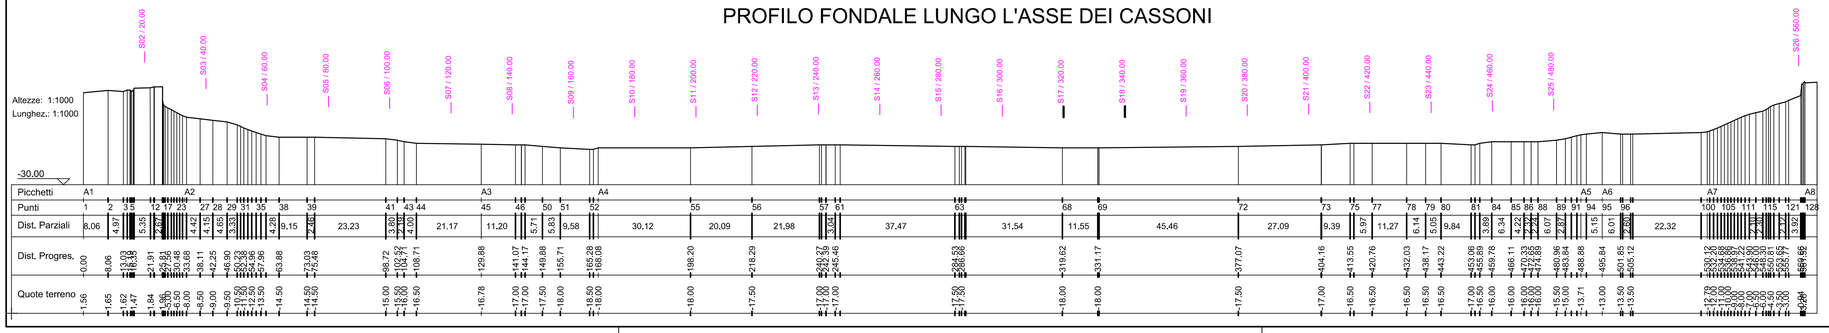

CONVENZIONE ATTUATIVA 21 DICEMBRE 2012 E ADDENDUM (2014) SOTTOSCRITTI DA AUTORITA' PORTUALE DI GENOVA, COCIV, REGIONE LIGURIA E COMUNE DI GENOVA

AUTORITA' PORTUALE DI GENOVA

COCIV
Consorzio Collegamenti Integrati Veloci

PROGETTO DEFINITIVO DELLA NUOVA CALATA AD USO CANTIERISTICA NAVALE ALL'INTERNO DEL PORTO PETROLI DI GENOVA SESTRI PONENTE E DELLA SISTEMAZIONE IDRAULICA DEL RIO MOLINASSI

LOTTO 2

NUOVA CALATA AD USO CANTIERISTICA NAVALE

Planimetria dello stato di fatto con individuazioni delle sezioni trasversali

PROGETTISTA INCARICATO DA COCIV

MWH.
BUILDING A BETTER WORLD

MWH S.p.A. Centro Direzionale Milano 2 - Palazzo Canova 20090 Segrate (Milano)
Tel: +39 02 210841 Fax: +39 02 26924275 Mail: mwh.italia@mwhglobal.com

SCALA: 1:1000

COMMESSA	FASE	LOTTO	TIPO DOC.	PROGR.	REV.
4550237 6	D	2	D	011	B

PROGETTAZIONE :

Rev.	Descrizione Emissione	Redatto	Data	Verificato	Data	Approvato	Data
A	Prima Emissione	Castagnella	30/09/2014	Polli	30/09/2014	Susani	30/09/2014
B	Recepimento progetto di risoluzione oleodotti	Castagnella	05/12/014	Polli	05/12/014	Susani	05/12/014

IL PROGETTISTA
ORDINE DEGLI INGEGNERI DELLA PROVINCIA DI GENOVA
DOTT. ING. STEFAN SUSANI
Sez. A n° della sez. speciale n° 7
Dott. Ing. S. Susani

VERIFICATO :

VALIDATO : AUTORITA' PORTUALE DI GENOVA

IL RUP	ASSISTENTI AL RUP
Dott. Ing. A. Pieracci	Dott. Geol. G. Canepa
	Geom. I. Dellepiane
	Geom. G. Di Luca
	P.I. F. Piazza
	Dott. Ing. D. Solutto
	Dott. Ing. M. Vaccari
	Dott. Ing. C. Vincenzi

Nome File: D_02_D011_B