


- LEGENDA:**
- Demolizione e rimozione di edifici esistenti e di manufatti secondari come recinzioni, muretti, baie in calcestruzzo, baie di accumolo, etc. (foto 1, 2, 3, 4 e 5)
 - Rimozione impianti e rottami e materiali alla rinfusa non a carico del presente progetto
 - Demolizione controllata del massiccio di coronamento dei cassoni e di solette in cls (foto 6) (vedi nota)
 - Rimozione rottami e materiali alla rinfusa non a carico del presente progetto
 - Demolizione della struttura tralicciata e della soletta in c.a. esistente al di sopra del livello del riempimento esistente (foto 7 e 8)
 - Rimozione rottami e materiali alla rinfusa non a carico del presente progetto
 - Demolizione dei due pontili su pali esistenti (foto 10) e del pontile in cassoni (foto 9)
 - Rimozione del molo esistente in massi ciclopici di cls (foto 11)
 - Rimozione rottami e materiali alla rinfusa non a carico del presente progetto

VISTA AEREA DELLA ZONA RELATIVA ALLE FOTO 1, 2, 3, 4 e 5



NOTA: demolire la porzione lato mare del massiccio di coronamento in modo tale da evitare la formazione di angoli eccessivi di piegatura dei teli

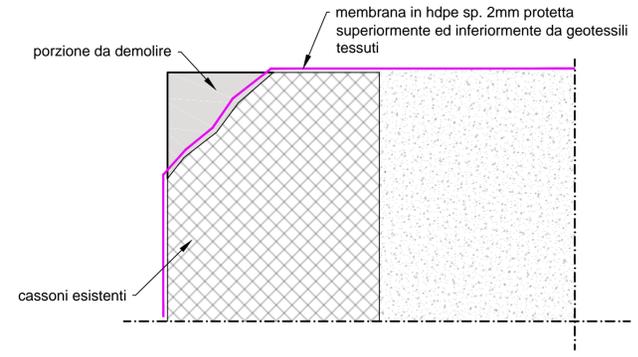

CONVENZIONE ATTUATIVA 21 DICEMBRE 2012 E ADDENDUM (2014) SOTTOSCRITTI DA AUTORITA' PORTUALE DI GENOVA, COCIV, REGIONE LIGURIA E COMUNE DI GENOVA



PROGETTO DEFINITIVO DELLA NUOVA CALATA AD USO CANTIERISTICA NAVALE ALL'INTERNO DEL PORTO PETROLI DI GENOVA SESTRI PONENTE E DELLA SISTEMAZIONE IDRAULICA DEL RIO MOLINASSI

LOTTO 2
NUOVA CALATA AD USO CANTIERISTICA NAVALE

Tavola delle interferenze e delle demolizioni

PROGETTISTA INCARICATO DA COCIV

SCALA: 1:1000

COMMESSA	FASE	LOTTO	TIPO DOC.	PROGR.	REV.
4 5 5 0 2 3 7 6	D	2	D	0 1 5	B

PROGETTAZIONE:

Rev.	Descrizione Emissione	Redatto	Data	Verificato	Data	Approvato	Data
A	Prima Emissione	Castagnella	30/09/2014	Poli	30/09/2014	Susani	30/09/2014
B	Ricepimento progetto di risoluzione oleodotti	Castagnella	05/12/2014	Poli	05/12/2014	Susani	05/12/2014

IL PROGETTISTA
DOTT. ING. STEFANO SUSANI
Dott. Ing. S. Susani

VERIFICATO:

IL RUP	ASSISTENTI AL RUP
Dott. Ing. A. Pieracci	Dott. Geol. G. Canepa Geom. I. Dellapiane Geom. G. Di Luca P.I. F. Piazza Dott. Ing. D. Sciarro Dott. Ing. M. Vaccari Dott. Ing. C. Vincenzi