


CANTIERIZZAZIONE - VISTA GENERALE


DETTAGLIO A

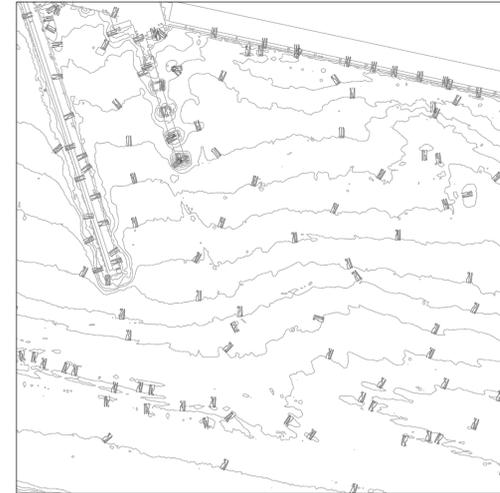



DETTAGLIO B



DETTAGLIO C

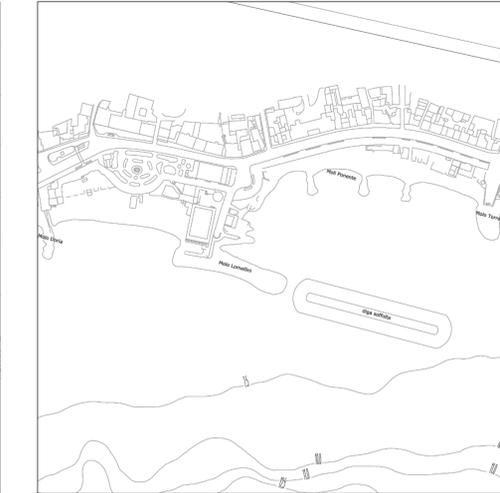

DETTAGLIO D

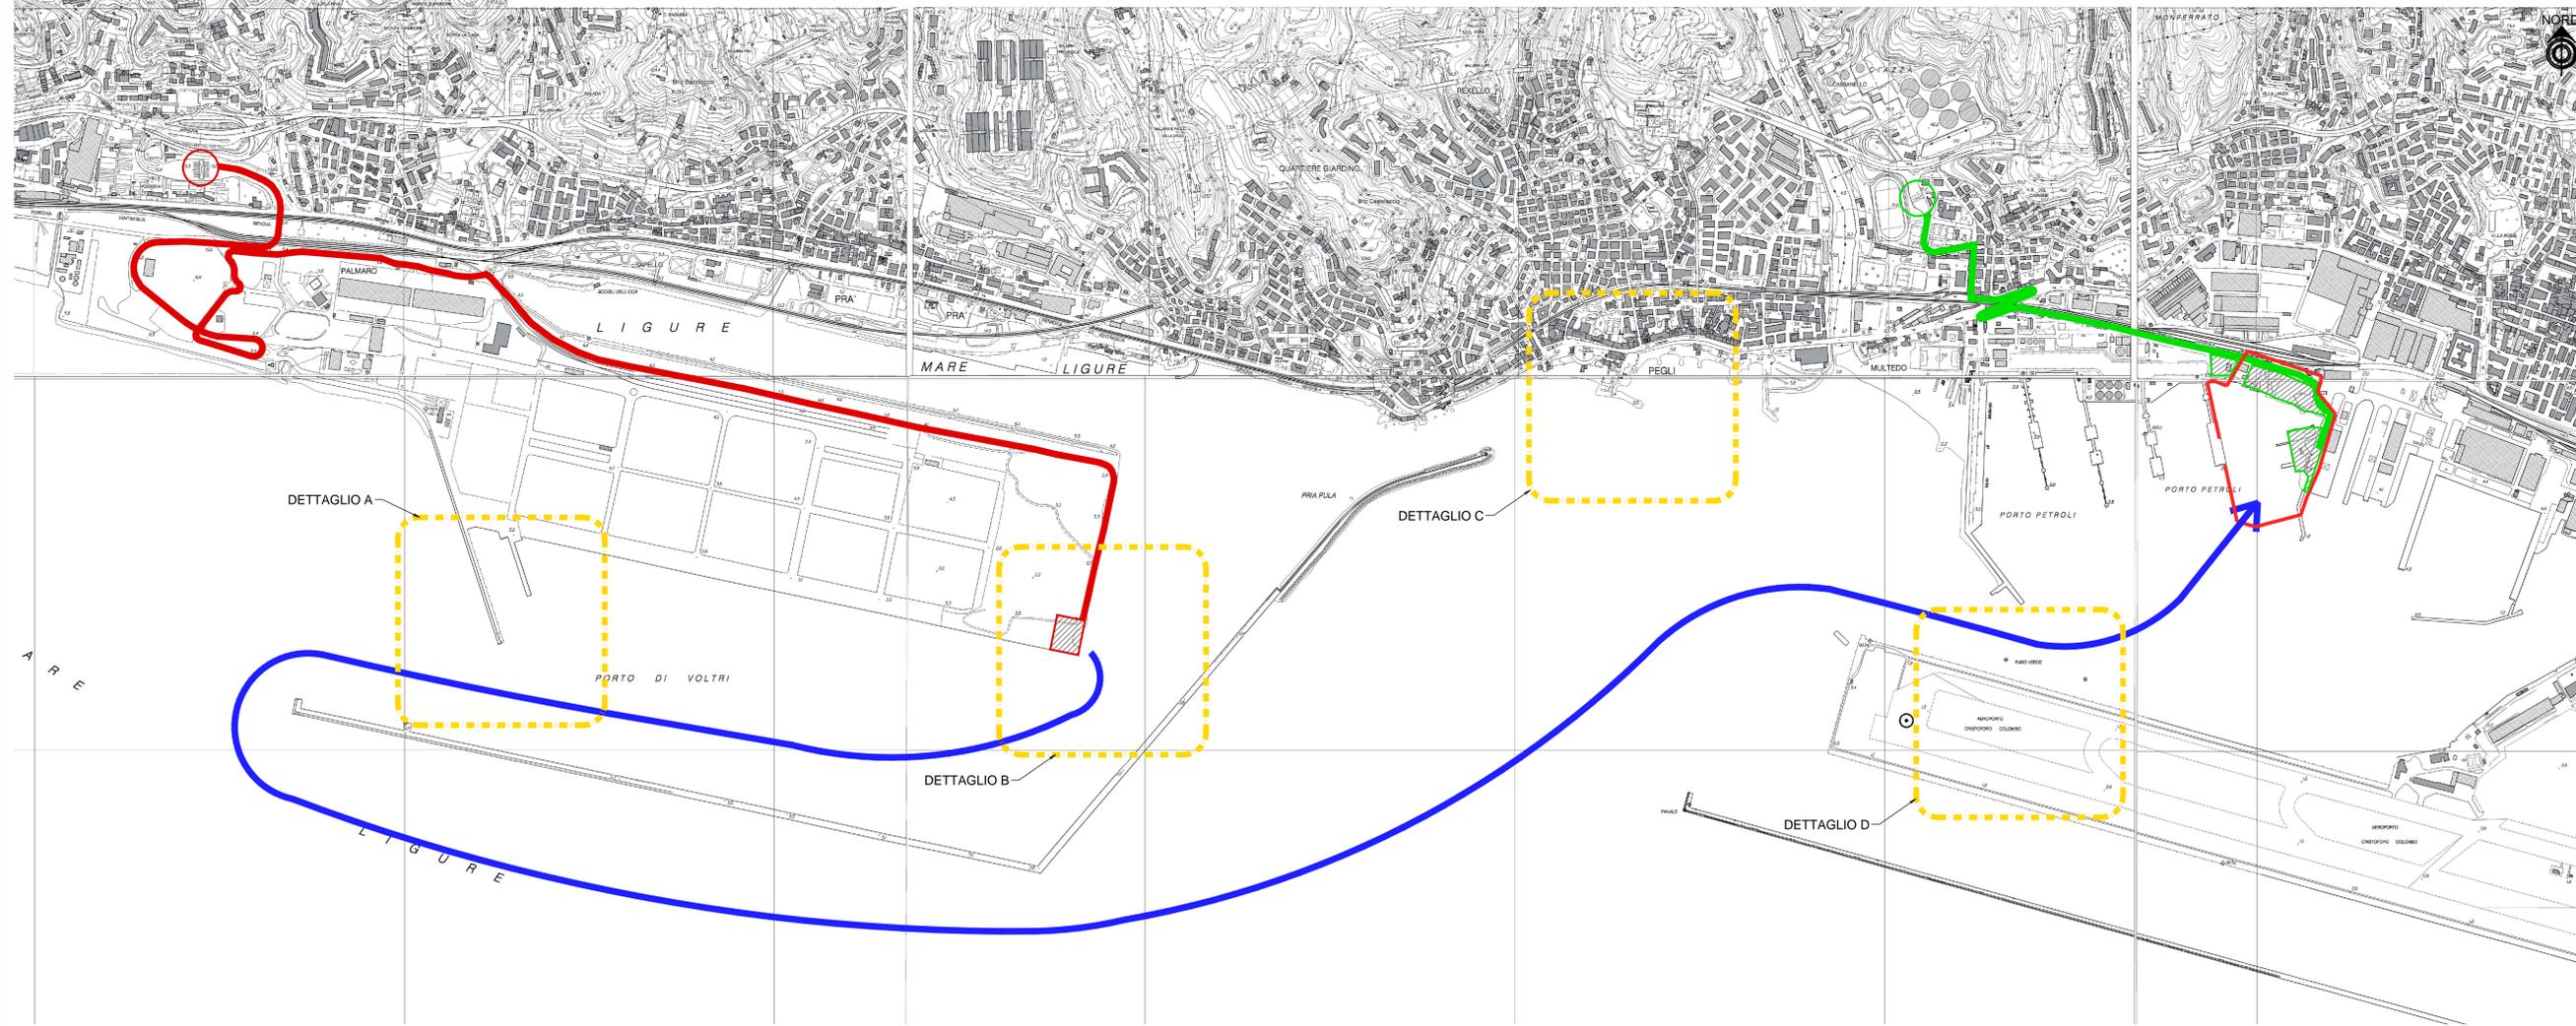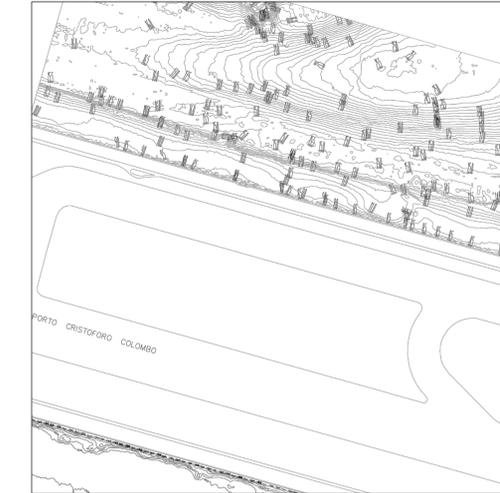

- VIABILITA' DI ACCESSO AL CANTIERE DI PREFABBRICAZIONE DEI CASSONI PRESSO GENOVA-VOLTRI
- CASELLO AUTOSTRADALE DI GENOVA-VOLTRI
- VIABILITA' DI ACCESSO AL CANTIERE DI GENOVA-MULTEDO
- CASELLO AUTOSTRADALE DI GENOVA-PEGLI
- AREA DI CANTIERE PER PREFABBRICAZIONE CASSONI
- ROTTA DI TRASPORTO A PIE' D'OPERA DEI CASSONI (DA CONCORDARE CON CAPITANERIA DI PORTO ED AUTORITA' PORTUALE DI GENOVA)
- AREA DI CANTIERE GENOVA-MULTEDO E DI STOCCAGGIO DEI MATERIALI PROVENIENTI DAI CANTIERI DEL 3° VALICO
- INGOMBRO COLMATA

CONVENZIONE ATTUATIVA 21 DICEMBRE 2012 E ADDENDUM (2014) SOTTOSCRITTI DA AUTORITA' PORTUALE DI GENOVA, COCIV, REGIONE LIGURIA E COMUNE DI GENOVA



PROGETTO DEFINITIVO DELLA NUOVA CALATA AD USO CANTIERISTICA NAVALE ALL'INTERNO DEL PORTO PETROLI DI GENOVA SESTRI PonENTE E DELLA SISTEMAZIONE IDRAULICA DEL RIO MOLINASSI

LOTTO 2
NUOVA CALATA AD USO CANTIERISTICA NAVALE

Tavola delle Cantierizzazioni - 1/5: vista generale

PROGETTISTA INCARICATO DA COCIV

MWH S.p.A. Centro Direzionale Mare 2 - Palazzo Genova 20000 Genova (Marina)
Tel. +39 010 23881 Fax. +39 010 2388273 Mail: mwh.genova@genova.mwh.com

SCALA:

COMMESSA	FASE	LOTTO	TIPO DOC.	PROGR.	REV.
45502376	D	2	D	017	B

PROGETTAZIONE:						IL PROGETTISTA Dott. Ing. C. Susani
Rev.	Descrizione	Emissione	Redatto	Data	Verificato	
A	Prima Emissione	Castagnella	30/09/2014	Polli	30/09/2014	Susani
B	Recupero progetto di risoluzione (cassoni)	Castagnella	05/12/2014	Polli	05/12/2014	Susani

VERIFICATO:		VALIDATO: AUTORITA' PORTUALE DI GENOVA	
		IL RUP	ASSISTENTI AL RUP
		Dott. Ing. A. Pieracci	Dott. Geol. G. Canessa Geom. I. Dellepiane Geom. G. Di Luca P.L. F. Piazza Dott. Ing. D. Scuito Dott. Ing. M. Vaccari Dott. Ing. C. Susani