

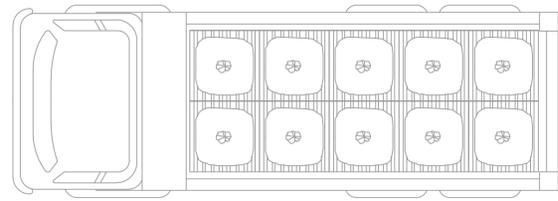



PIANTA

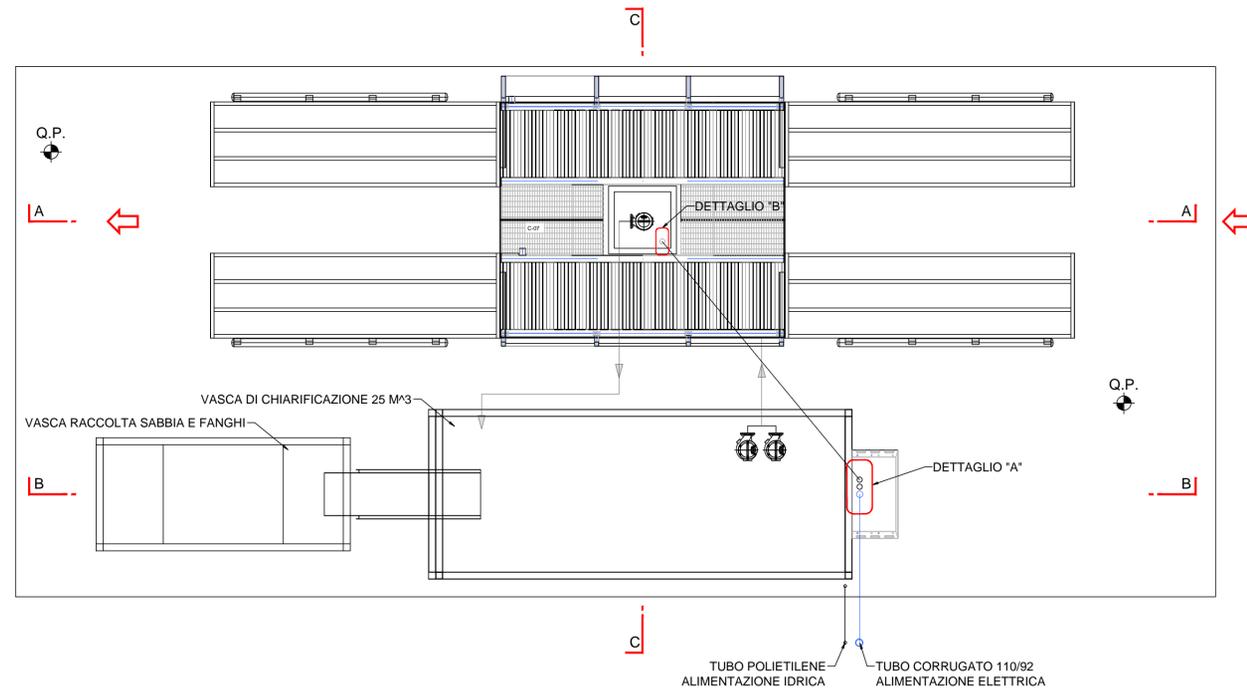


SEZIONE A-A

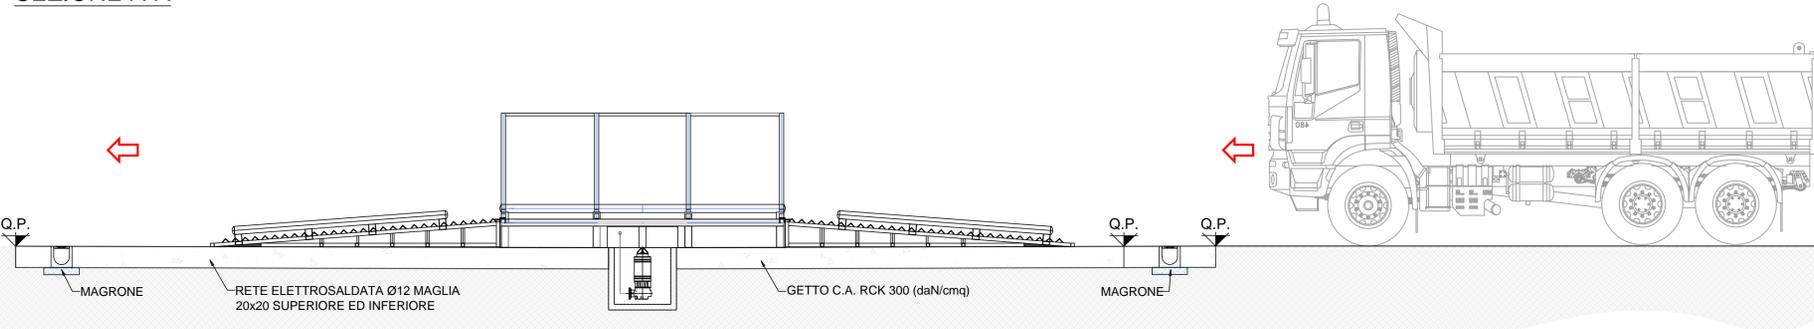


SEZIONE B-B

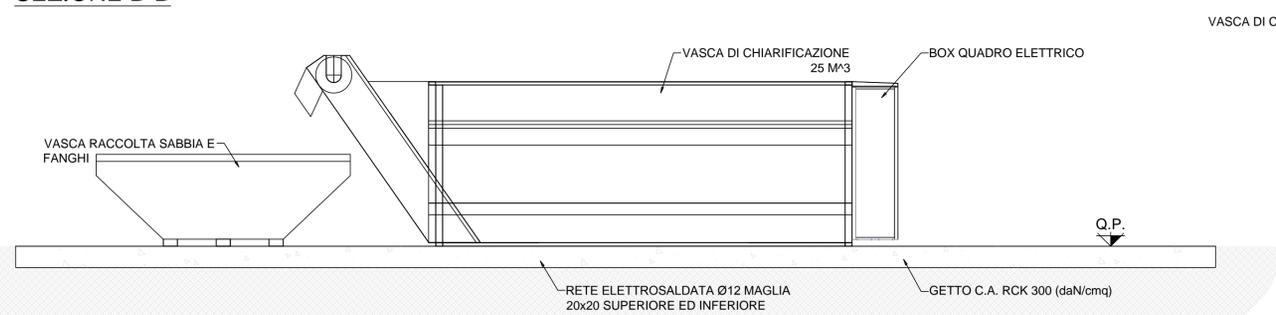


SEZIONE C-C

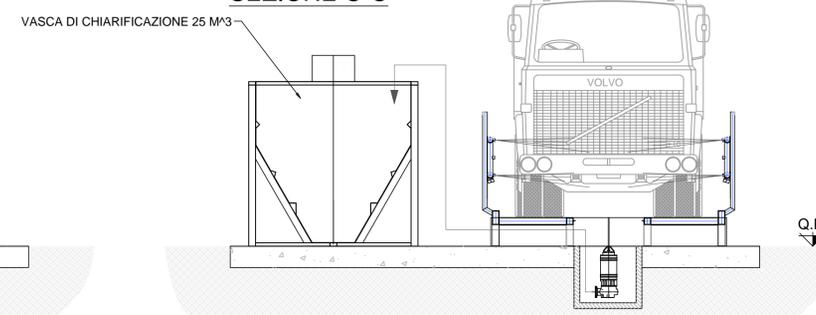


DETAGLIO "A"  
 POSA TUBI CAVIDOTTO CORRUGATO - TUBI PE

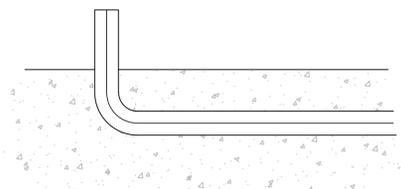

DETAGLIO "B"  
 POSA TUBI CAVIDOTTO CORRUGATO - TUBI PE

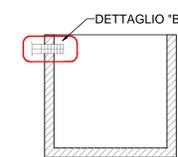

PIANTA CHIAVE

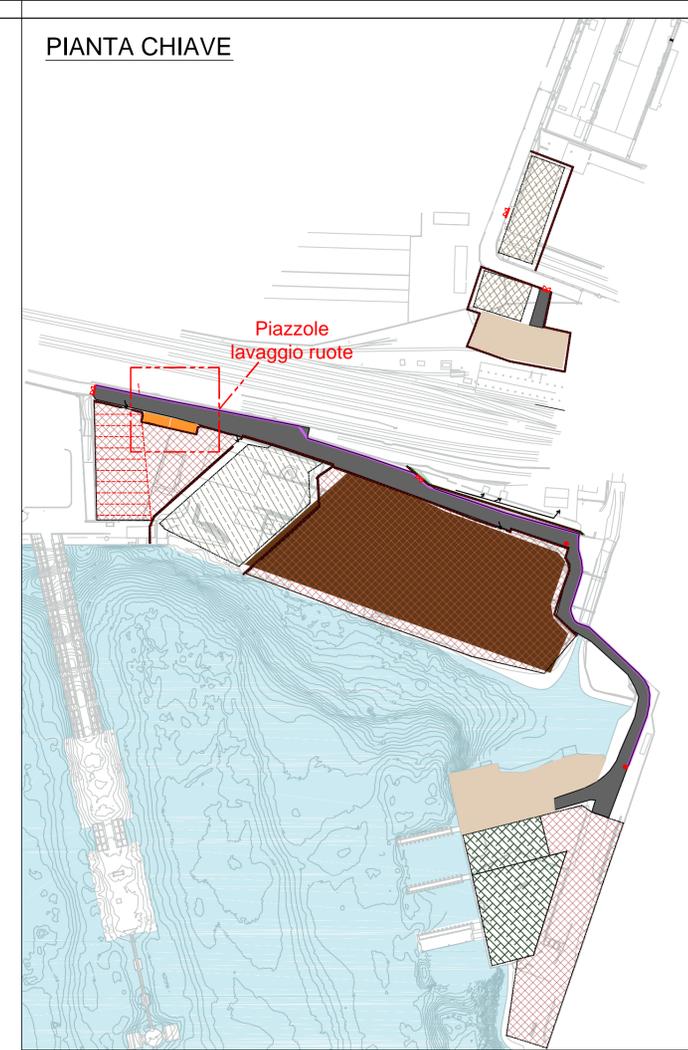

CONVENZIONE ATTUATIVA 21 DICEMBRE 2012 E ADDENDUM (2014) SOTTOSCRITTI DA AUTORITA' PORTUALE DI GENOVA, COCIV, REGIONE LIGURIA E COMUNE DI GENOVA



AUTORITA' PORTUALE DI GENOVA



PROGETTO DEFINITIVO DELLA NUOVA CALATA AD USO CANTIERISTICA NAVALE ALL'INTERNO DEL PORTO PETROLI DI GENOVA SESTRI PONENTE E DELLA SISTEMAZIONE IDRAULICA DEL RIO MOLINASSI

LOTTO 2

NUOVA CALATA AD USO CANTIERISTICA NAVALE

Tavole delle cantierizzazioni - 5/5: dettaglio piazzola lavaggio ruote

PROGETTISTA INCARICATO DA COCIV

**MWH.**  
 BUILDING A BETTER WORLD

MWH S.p.A. Corso D'Azeglio Milano 2 - Palazzo Carcano 20090 Segrate (Milano)  
 Tel. +39 02 270841 Fax. +39 02 2684275 Mail: mwh.milano@mwh.com

SCALA: 1:1000

COMMESSA	FASE	LOTTO	TIPO DOC.	PROGR.	REV.
4 5 5 0 2 3 7 6	D	2	D	0 1 7	B

Rev.	Descrizione Emissione	Redatto	Data	Verificato	Data	Approvato	Data	IL PROGETTISTA
A	Prima Emissione	Castagnella	30/09/2014	Pollì	30/09/2014	Susani	30/09/2014	Dott. Ing. S. Susani
B	Ricepimento progetto di risoluzione olpodotti	Castagnella	05/12/2014	Pollì	05/12/2014	Susani	05/12/2014	

VERIFICATO:	VALIDATO: AUTORITA' PORTUALE DI GENOVA
	IL RUP Dott. Ing. A. Pieracci
	ASSISTENTI AL RUP Dott. Geol. G. Canepa Geom. I. Dellepiane Geom. G. Di Luca P.I. F. Piazza Dott. Ing. D. Soliano Dott. Ing. M. Vaccari Dott. Ing. C. Vincenzi