
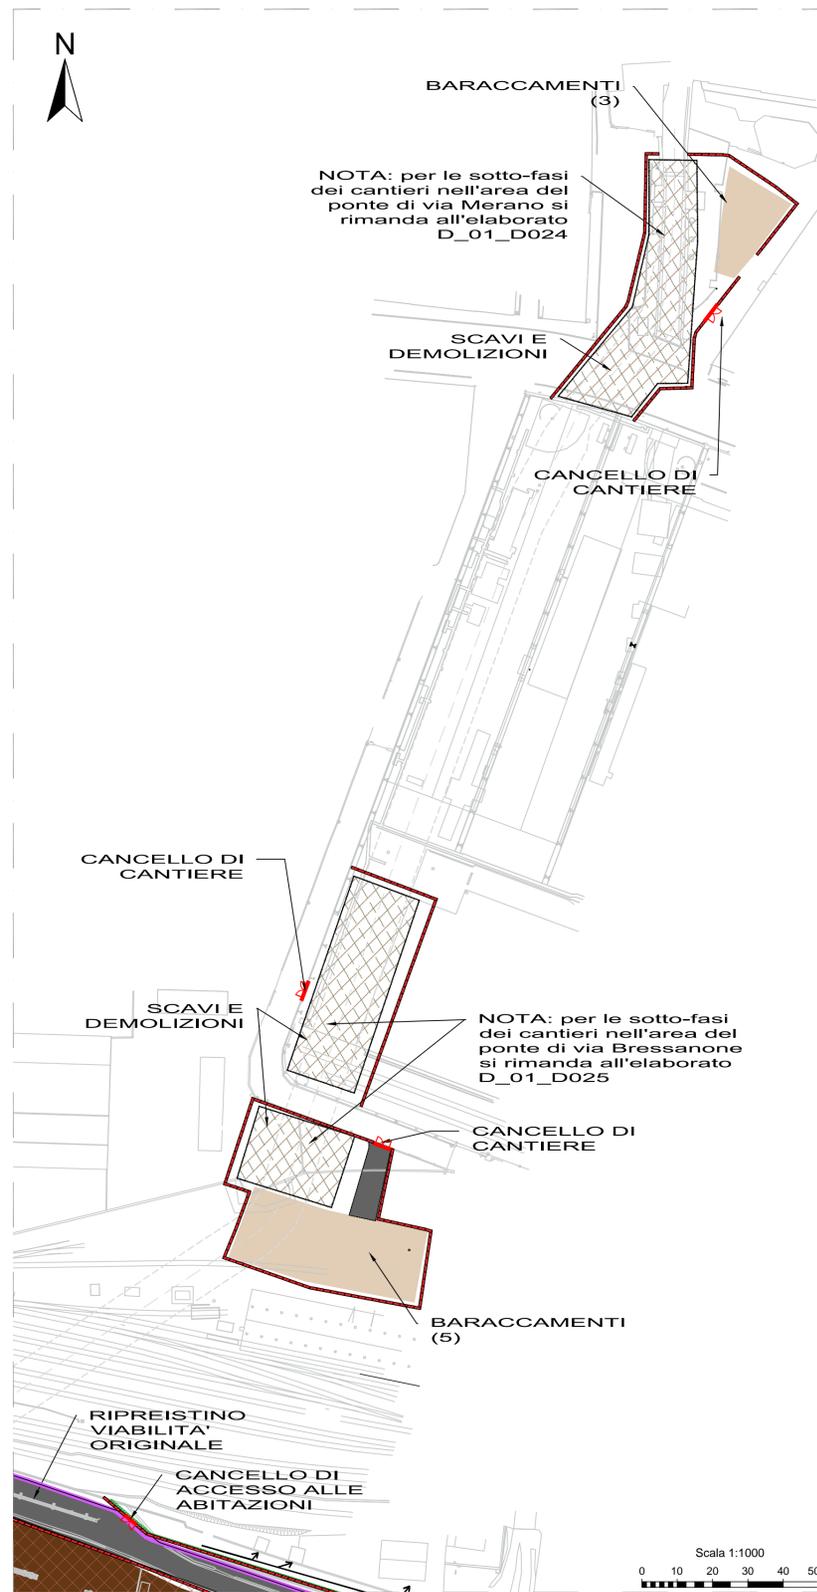


PLANIMETRIA GENERALE CANTIERIZZAZIONI - FASE 4  
scala 1:1000

NOTA:  
A SCOPO DI MAGGIORE CHIAREZZA SI RITIENE UTILE ILLUSTRARE ACCANTO ALLE FASI DI CANTIERIZZAZIONE DEL LOTTO 2 QUELLE DEI CANTIERI PER LO SPOSTAMENTO DEGLI OLEODOTTI E DEL LOTTO 1

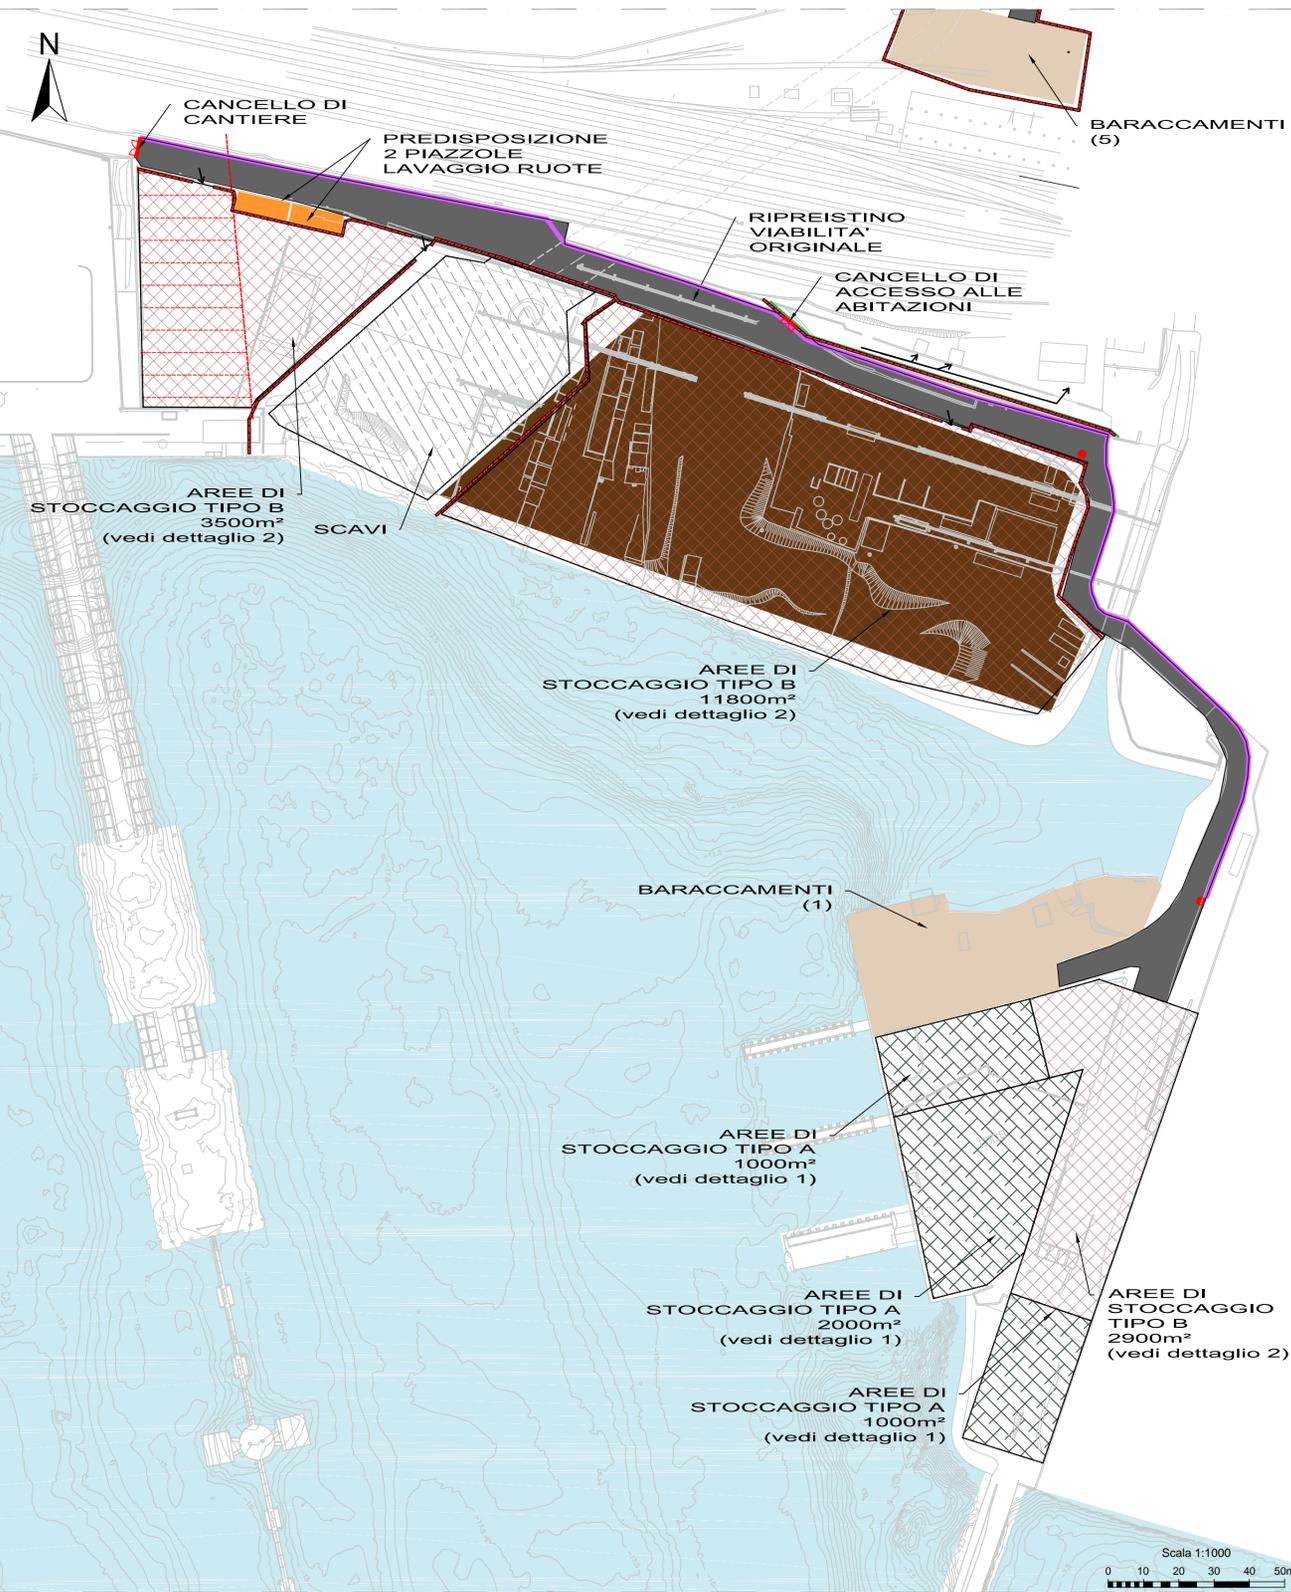

- LEGENDA**
- BARACCAMENTI (per dettagli vedere el. D\_02\_D017)
  - SCAVI
  - DEMOLIZIONI
  - REGOLARIZZAZIONI E LIVELLAMENTI
  - AREE DI STOCCAGGIO TIPO A
  - AREE DI STOCCAGGIO TIPO B
  - CANTIERI STRADALI MOBILI
  - VIABILITA'
  - AREA IN CUI NON E' CONSENTITA LA PRESENZA DI STRUTTURE IN CUI SIA PREVISTA L'ORDINARIA PRESENZA DI GRUPPI DI PERSONE
  - PIAZZOLE LAVAGGIO RUOTE (per dettagli vedere el. D\_02\_D017 foglio 4/4)
  - SEMAFORO A CHIAMATA
  - BARRIERE ANTIRUMORE
  - PERCORSO PEDONALE PROTETTO CON NEW-JERSEY
  - BARRIERE NEW JERSEY

CONVENZIONE ATTUATIVA 21 DICEMBRE 2012 E ADDENDUM (2014) SOTTOSCRITTI DA AUTORITA' PORTUALE DI GENOVA, COCIV, REGIONE LIGURIA E COMUNE DI GENOVA



AUTORITA' PORTUALE DI GENOVA



PROGETTO DEFINITIVO DELLA NUOVA CALATA AD USO CANTIERISTICA NAVALE ALL'INTERNO DEL PORTO PETROLI DI GENOVA SESTRI PONENTE E DELLA SISTEMAZIONE IDRAULICA DEL RIO MOLINASSI

LOTTO 2

NUOVA CALATA AD USO CANTIERISTICA NAVALE

FASI CANTIERIZZAZIONE 4/4

PROGETTISTA INCARICATO DA COCIV

**MWH.**  
BUILDING A BETTER WORLD  
MWH Sp.A. Corso Dalmazia Milano 2 - Palazzo Carcano 20090 Segrate (Milano)  
Tel. +39 02 270841 Fax. +39 02 2684275 Mail. mwh.italy@mhgroup.com

SCALA: 1:1000

COMMESSA	FASE	LOTTO	TIPO DOC.	PROGR.	REV.
45502376	D	2	D	018	B

PROGETTAZIONE:

Rev.	Descrizione Emissione	Redatto	Data	Verificato	Data	Approvato	Data
A	Prima Emissione	Castagnella	30/09/2014	Poli	30/09/2014	Susani	30/09/2014
B	Recupero progetto di risoluzione oleodotti	Castagnella	05/12/2014	Poli	05/12/2014	Susani	05/12/2014


IL PROGETTISTA  
Dott. Ing. S. Susani

VERIFICATO:

IL RUP	ASSISTENTI AL RUP
Dott. Ing. A. Pieracci	Dott. Geol. G. Canepa Geom. I. Dellapiane Geom. G. Di Luca P.I. F. Piazza Dott. Ing. O. Scudato Dott. Ing. M. Vaccari Dott. Ing. C. Vincenzi

Nome File: D\_02\_2018\_4.4.B

SEZIONE TIPOLOGICA AREE DI STOCCAGGIO TIPO A  
dettaglio1 - scala 1:100

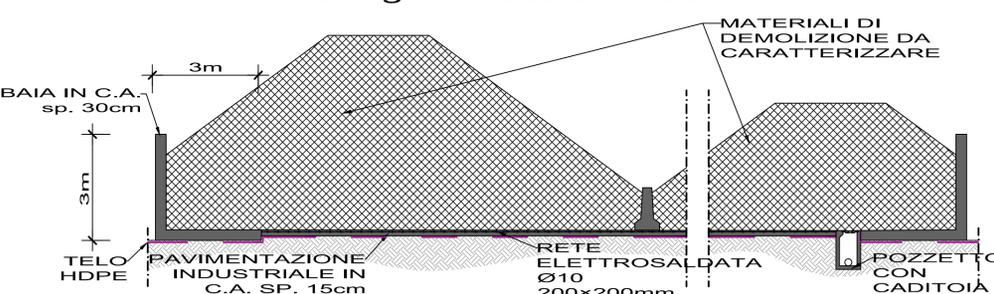

SEZIONE TIPOLOGICA AREE DI STOCCAGGIO TIPO B  
dettaglio2 - scala 1:100

