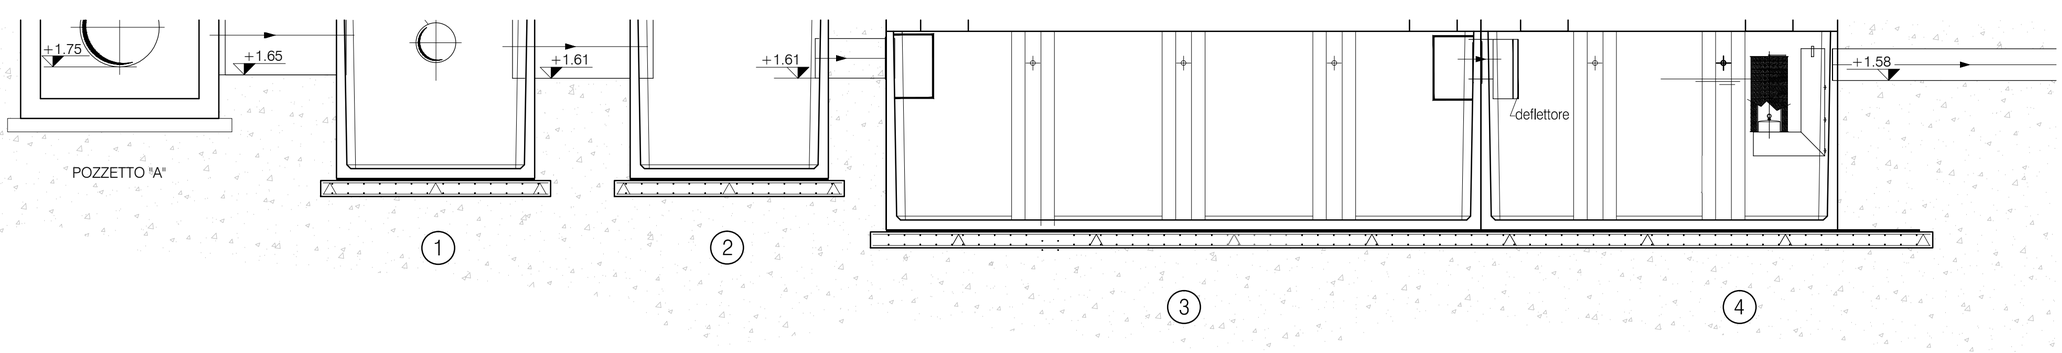
+1.75
+1.65
+1.61
+1.61
+1.58
deflettore
POZZETTO "A"
1
2
3
4

PIANTA

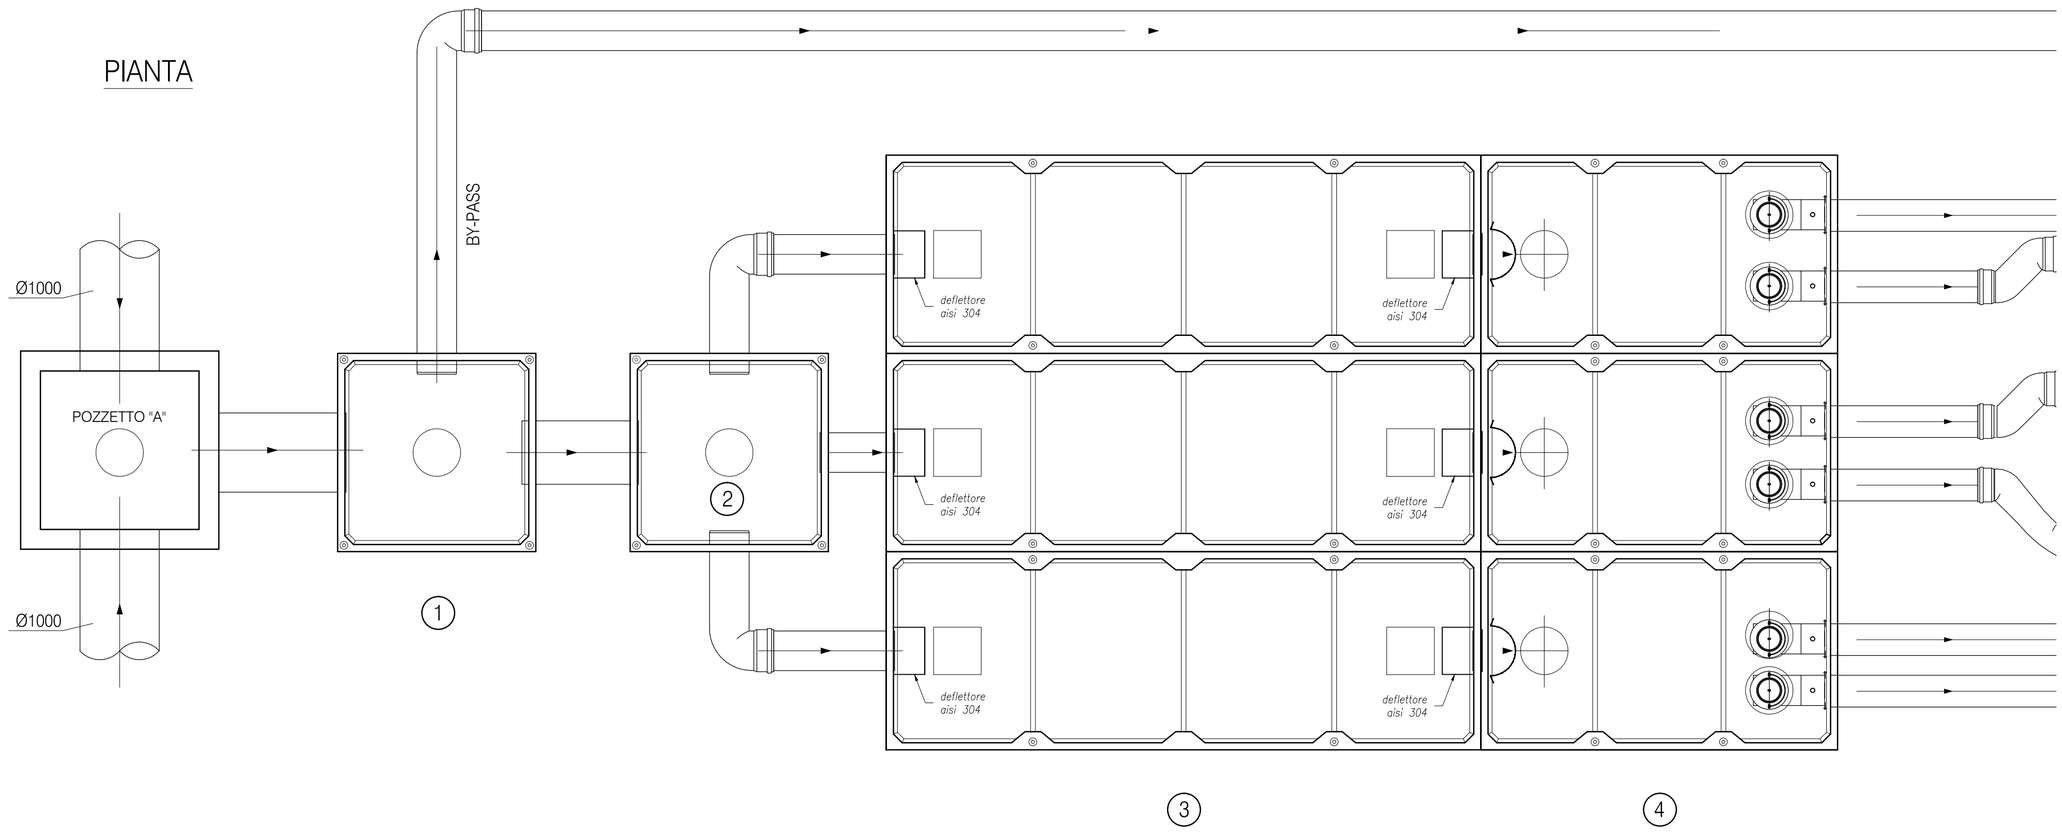
BY-PASS
Ø1000
POZZETTO "A"
Ø1000
deflettore
aisi 304
deflettore
aisi 304
deflettore
aisi 304
deflettore
aisi 304
deflettore
aisi 304
deflettore
aisi 304
1
2
3
4