
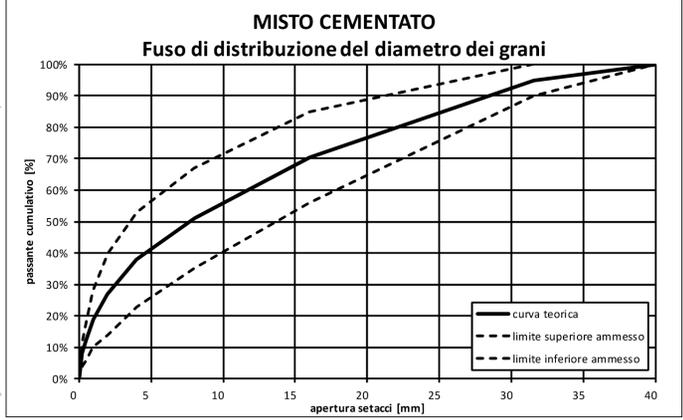


LEGENDA

- pavimentazione piazzale
- sovrastuttura in c.a.
- cunicolo tecnico
- chiusino D400 per accesso a cunicolo tecnico
- scaletta alla marinara i=30m
- bitta di ormeggio da 100t i=30m
- parabordo cilindrico in gomma Ø125cm
- predisposizione per via di corsa carroponte
- fascia compatibile con la realizzazione delle fondazioni della via di corsa lato terra dello scaricatore

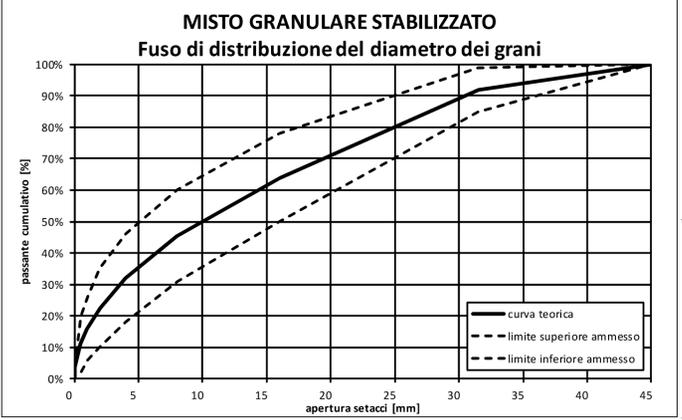

CONVENZIONE ATTUATIVA 21 DICEMBRE 2012 E ADDENDUM (2014) SOTTOSCRITTI DA AUTORITA' PORTUALE DI GENOVA, COCIV, REGIONE LIGURIA E COMUNE DI GENOVA

AUTORITA' PORTUALE DI GENOVA

COCIV
Consorzio Collegamenti Integrati Veloci

PROGETTO DEFINITIVO DELLA NUOVA CALATA AD USO CANTIERISTICA NAVALE ALL'INTERNO DEL PORTO PETROLI DI GENOVA SESTRI PONENTE E DELLA SISTEMAZIONE IDRAULICA DEL RIO MOLINASSI

LOTTO 2
NUOVA CALATA AD USO CANTIERISTICA NAVALE

Planimetria finale piazzale 4/5

PROGETTISTA INCARICATO DA COCIV

MWH
BUILDING A BETTER WORLD

MWH S.p.A. Centro Direzionale Milano 2 - Piazza Carcano 20090 Segrate (Milano)
Tel. +39 02 23041 Fax. +39 02 2604273 Mail: mwh@mhengineering.com

SCALA: 1:200

COMMESSA	FASE	LOTTO	TIPO DOC.	PROGR.	REV.
45502376	D	2	D	033	B

PROGETTAZIONE:

Rev.	Descrizione Emissione	Redatto	Data	Verificato	Data	Approvato	Data
A	Prima Emissione	Castagnella	30/09/2014	Polli	30/09/2014	Susani	30/09/2014
B	Recupero progetto di risoluzione alodotti	Castagnella	05/12/2014	Polli	05/12/2014	Susani	05/12/2014

IL PROGETTISTA
Dott. Ing. S. Susani

VERIFICATO:

IL RUP	ASSISTENTI AL RUP
Dott. Ing. A. Pieracci	Dott. Geol. G. Canepa Geom. I. Dellapiane Geom. G. Di Luca P.I. F. Piazza Dott. Ing. D. Sciarro Dott. Ing. M. Vaccari Dott. Ing. C. Vincenzi

VALIDATO: AUTORITA' PORTUALE DI GENOVA