



Tabella Volumi							
Sezione1	Sezione2	A1	A2	Sup. Media	Distanza	Vol. Riporto	Rip. Tot.
S02	S03	95.05	195.4	145.22	25.11	3646.45	
S02	S03	0	12.36	6.18	25.11	155.19	
						3801.64	3801.64
S03	S08	207.71	255.7	231.71	19.99	4632.94	
S03	S08	0	17.27	8.63	19.99	172.62	
						4805.55	8607.19
S08	S07	272.97	295.61	284.29	20	5685.82	
S08	S07	0	0.41	0.21	20	4.1	
						5689.92	14297.11
S07	S06	296.02	316.42	306.22	20	6124.46	
S07	S06	0	0.59	0.29	20	5.89	
						6130.34	20427.45
S06	S10	291.69	260.26	275.98	20	5519.51	
S06	S10	25.32	0	12.66	20	252.22	
						5772.73	26200.18
S10	S05	260.26	315.21	287.73	15.54	4470.97	
S10	S05	0	34.19	17.1	15.54	265.65	
						4736.63	30936.81
S05	S11	349.4	362.6	356	20	7119.97	
						7119.97	38056.78
S11	S09	326.11	264.86	295.49	10.18	3006.36	
S11	S09	36.49	0	18.24	10.18	185.74	
						3194.11	41250.88
S09	S04	264.86	319.09	291.88	20	5639.51	
S09	S04	0	34.19	17.1	20	341.93	
						6181.44	47432.32
S04	S14	353.28	347.71	350.5	20	7009.94	
						7009.94	54442.26
S14	S13	347.71	349.59	348.65	20	6973.02	
						6973.02	61415.28
S13	S12	349.59	358.39	353.99	20	7079.75	
						7079.75	68495.03
S12	S19	358.39	371.16	364.77	20	7295.47	
S12	S19	0	0.01	0	20	0.06	
						7295.53	75790.56
S19	S18	371.16	375.92	373.54	20	7470.82	
S19	S18	0	0.02	0.01	20	0.17	
						7470.99	83261.55
S18	S17	375.93	382.24	379.09	20	7581.79	
S18	S17	0	0.1	0.05	20	1.04	
						7582.83	90844.38
S17	S16	381.96	370.98	376.47	20	7529.43	
S17	S16	0.39	0	0.2	20	3.91	
						7533.33	98377.72
S16	S15	370.98	363.18	367.08	20	7341.56	
S16	S15	0.01	0	0	20	0.09	
						7341.65	105719.37
S15	S23	363.1	354.83	358.97	20	7179.34	
S15	S23	0.08	0	0.04	20	0.78	
						7180.12	112999.49
S23	S22	354.72	342.84	348.78	20	6975.56	
S23	S22	0.11	0	0.06	20	1.14	
						6976.7	119876.19
S22	S21	342.79	330.28	336.53	20	6730.66	
S22	S21	0.05	0	0.02	20	0.5	
						6731.15	126607.34
S21	S20	330.28	328.68	329.48	20	6589.57	
						6589.57	133196.91
S20	S24	328.68	310.83	318.66	20	6373.12	
S20	S24	2.2	0	1.1	20	21.99	
						6395.11	138592.01
S24	S26	304.56	265.56	285.06	20	5701.24	
S24	S26	6.27	0	3.13	20	62.86	
						5763.89	145355.91
S26	S25	182.56	70.58	126.57	53.15	6726.55	
S26	S25	83	0	41.5	53.15	2205.55	
						8932.1	154288.0

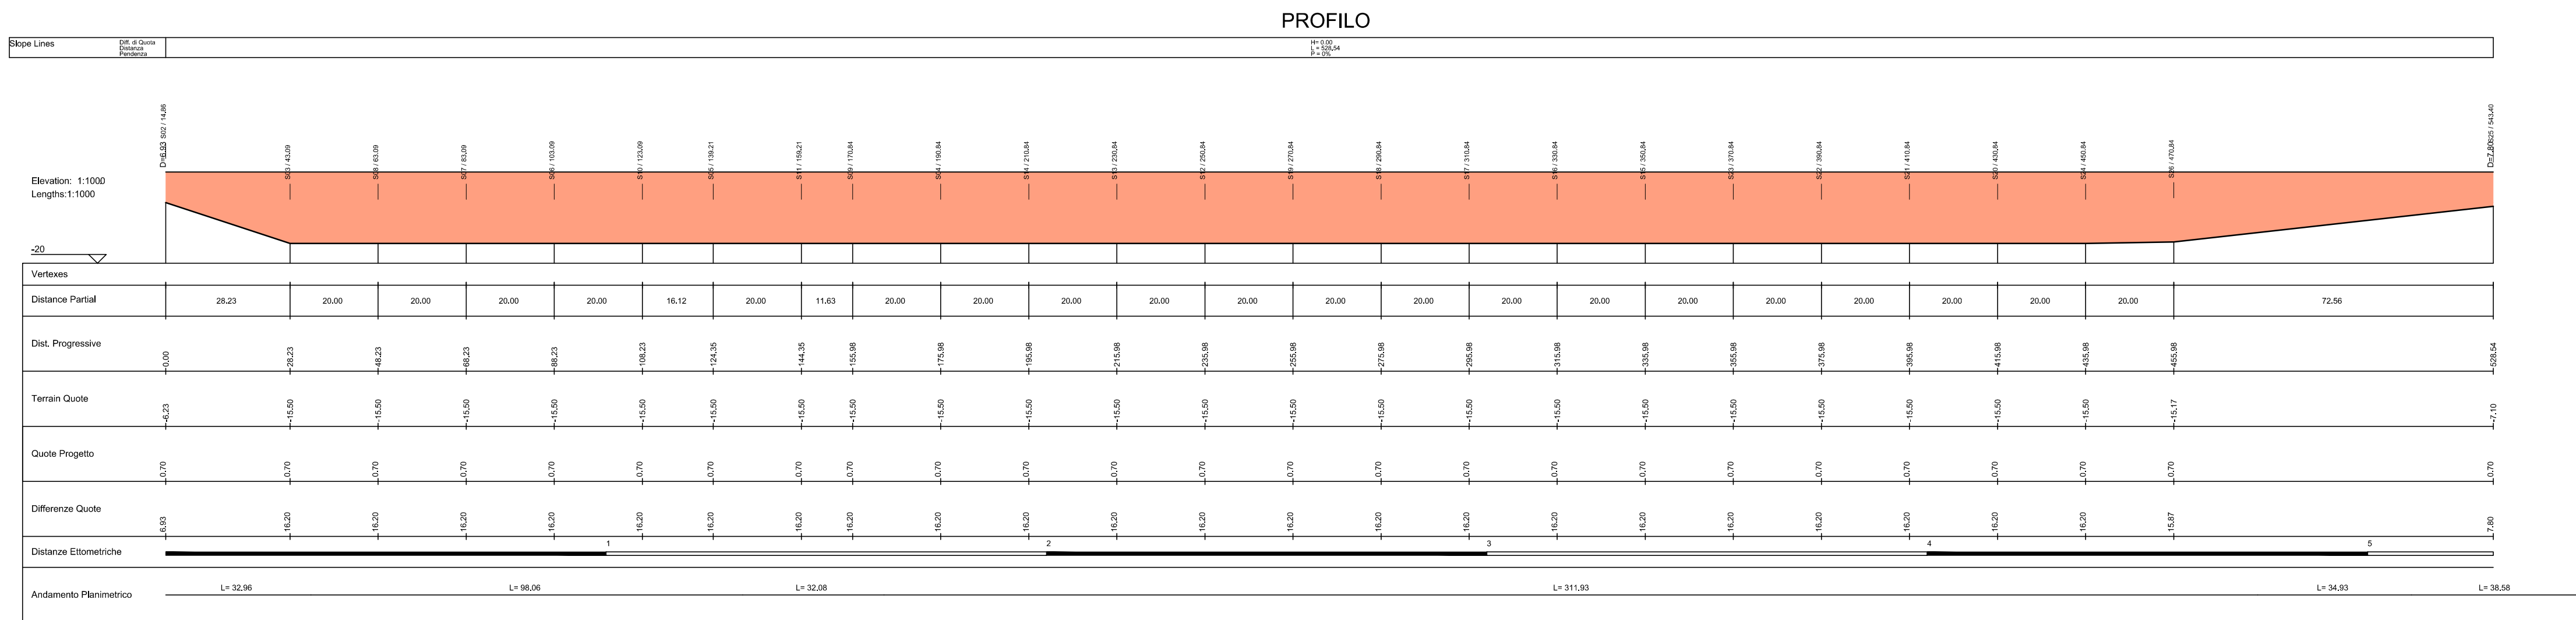

PLANIMETRIA

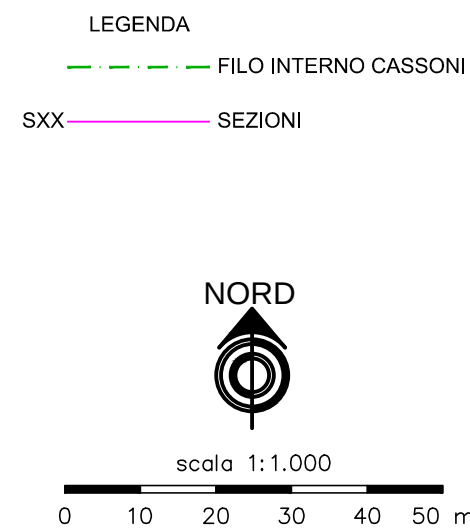

CONVENZIONE ATTUATIVA 21 DICEMBRE 2012 E ADDENDUM (2014) SOTTOSCRITTI DA AUTORITA' PORTUALE DI GENOVA, COCIV, REGIONE LIGURIA E COMUNE DI GENOVA

AUTORITA' PORTUALE DI GENOVA

PROGETTO DEFINITIVO DELLA NUOVA CALATA AD USO CANTIERISTICA NAVALE ALL'INTERNO DEL PORTO PETROLI DI GENOVA SESTRI PONENTE E DELLA SISTEMAZIONE IDRAULICA DEL RIO MOLINASSI

LOTTO 2

NUOVA CALATA AD USO CANTIERISTICA NAVALE

Sezioni trasversali dei rinfinchi 1/3

PROGETTISTA INCARICATO DA COCIV

MWH.

BUILDING A BETTER WORLD

MWH S.p.A. Corso Desperati Morini 2 - Palazzo Genova 2000 (Segrate Milano)
Tel. +39 02 210841 Fax. +39 02 26024210 Mail: mwh.italian@mhglobe.com

SCALA:

1:1.000

COMMESSA

4 5 0 0 2 3 7 6

FASE

D

LOTTO

2

TIPO DOC.

D

PROGR.

0 3 7

REV.

B

PROTEGGIZIONE:

Rev.	Descrizione Emissione	Redatto	Data	Verificato	Data	Approvato	Data
A	Prima Emissione	Castagnella	30/09/2014	Polli	30/09/2014	Susani	30/09/2014
B	Recupero progetto di riduzione oleodotti	Castagnella	05/12/2014	Polli	05/12/2014	Susani	05/12/2014

IL PROGETTISTA

Dott. Ing. Stefano Susani

VERIFICATO:

VALIDATO: AUTORITA' PORTUALE DI GENOVA

IL RUP

Dott. Ing. A. Peracci

ASSISTENTI AL RUP

Dott. Geol. G. Canepa
Geom. I. Collepiane
Geom. G. Di Luca
P.I. F. Piazza
Dott. Ing. D. Scuto
Dott. Ing. M. Vizzari
Dott. Ing. C. Vincenzi

Nome File: 0_02_0037_1-3_8