


S16

Area di Sterro: 0.00
Area di Riporto: 2643.70


Altezze: 1:500
Lunghezze: 1:500

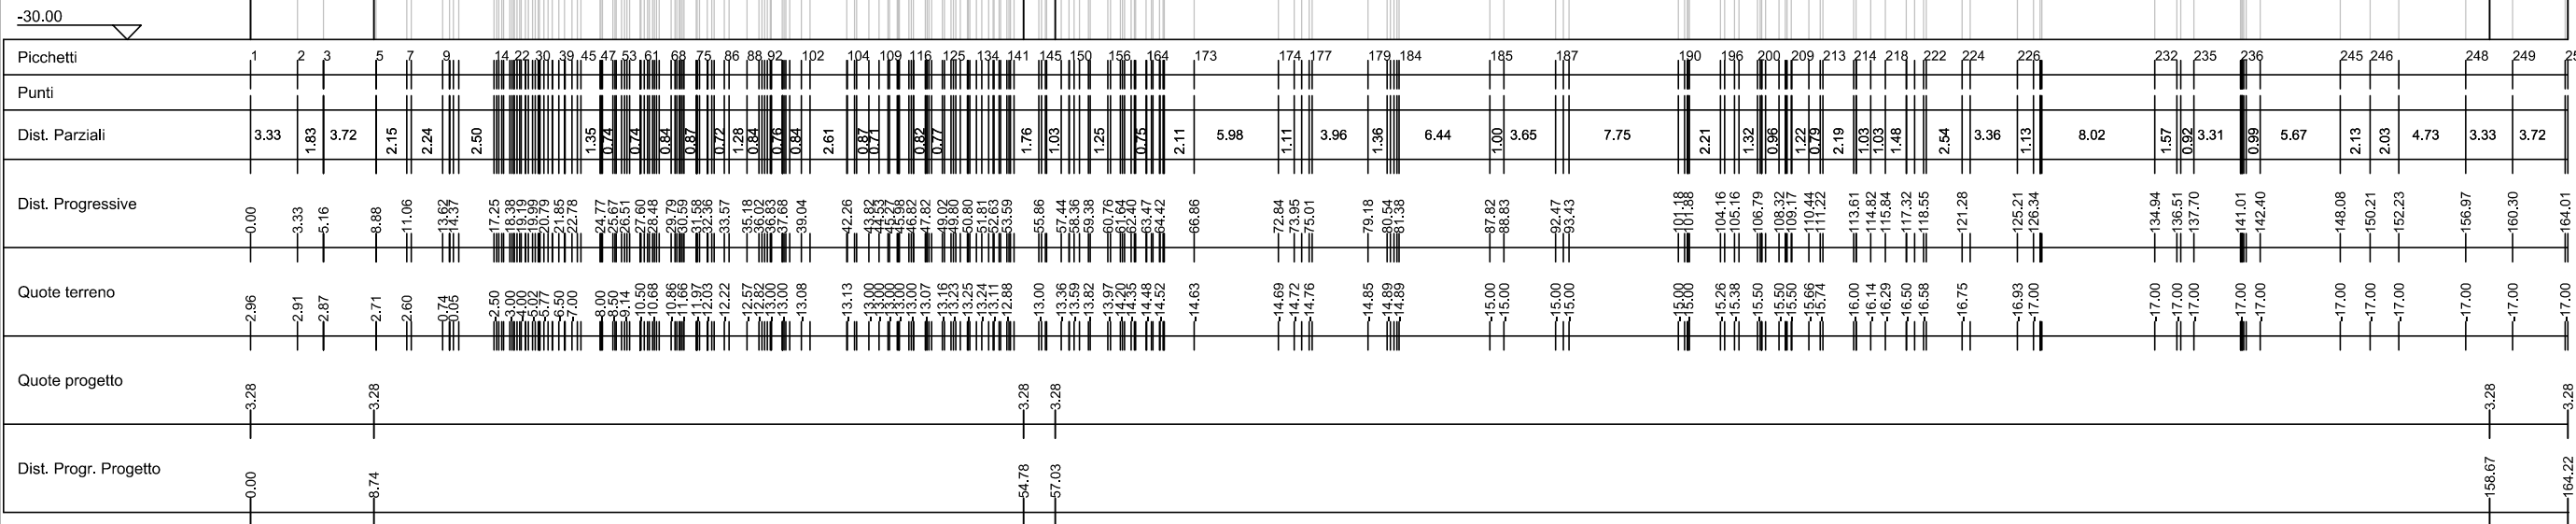

S17

Area di Sterro: 0.00
Area di Riporto: 2404.91


Altezze: 1:500
Lunghezze: 1:500

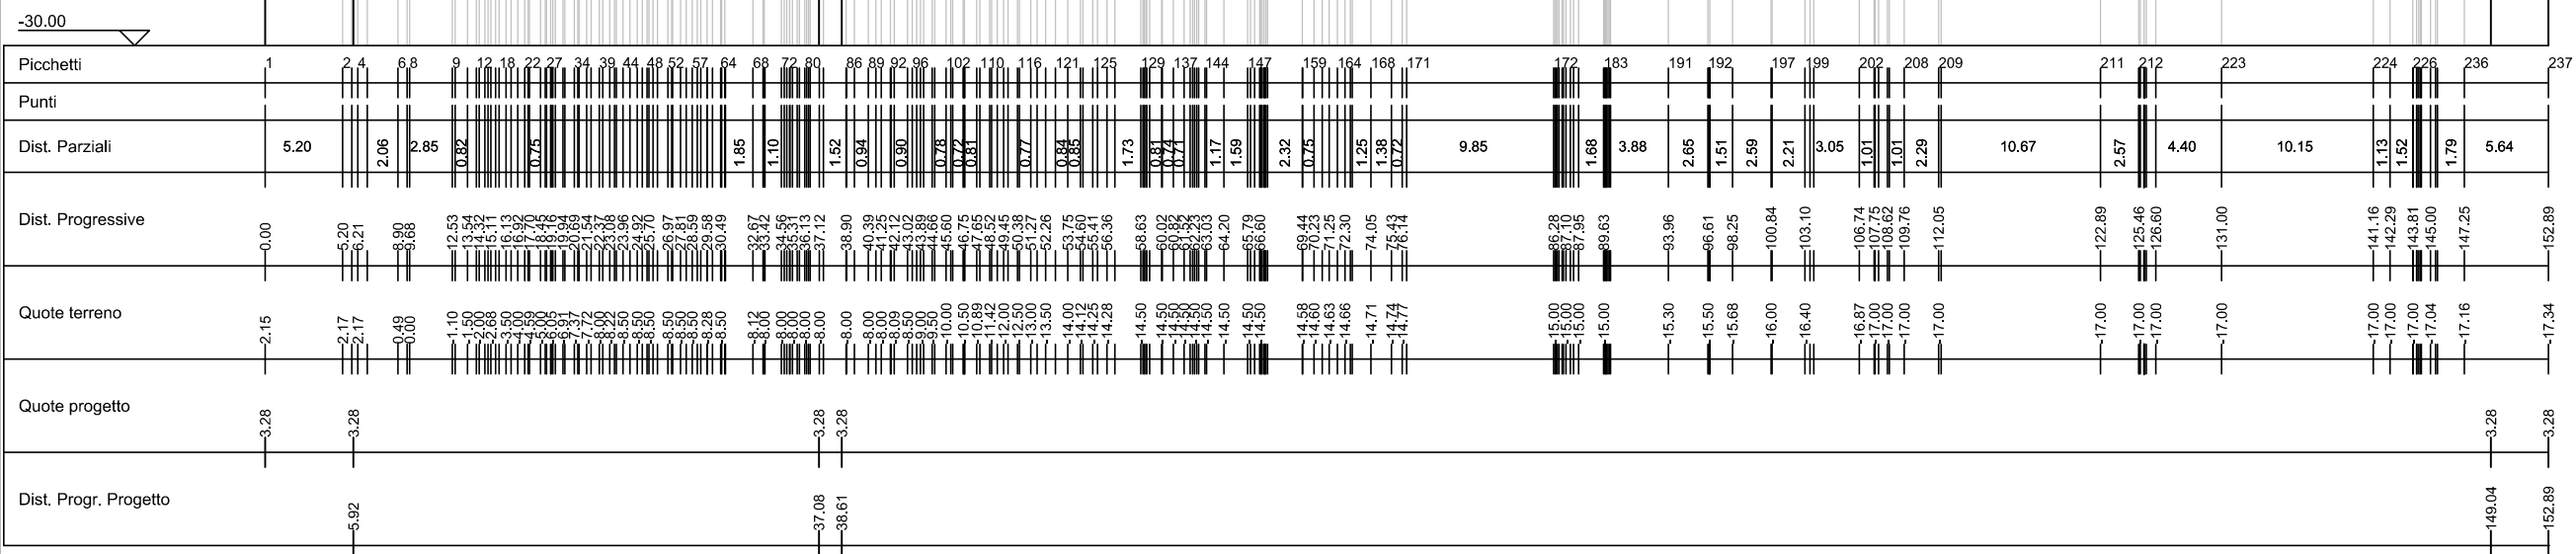

S18

Area di Sterro: 0.00
Area di Riporto: 2445.27


Altezze: 1:500
Lunghezze: 1:500

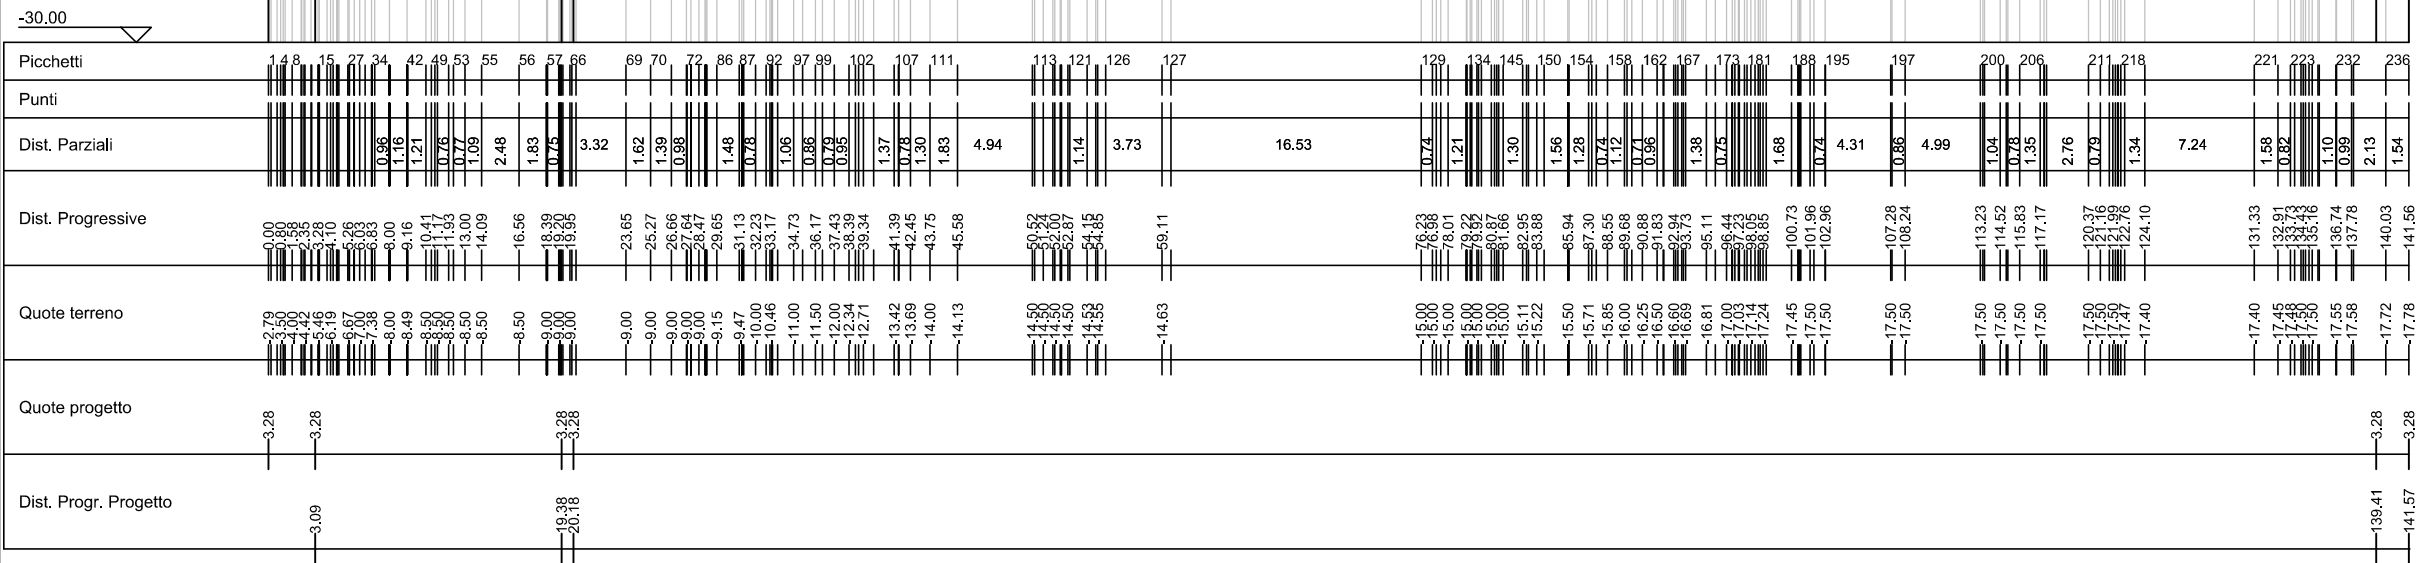


S19

Area di Sterro: 0.00
Area di Riporto: 2296.37

Altezze: 1:500
Lunghezze: 1:500

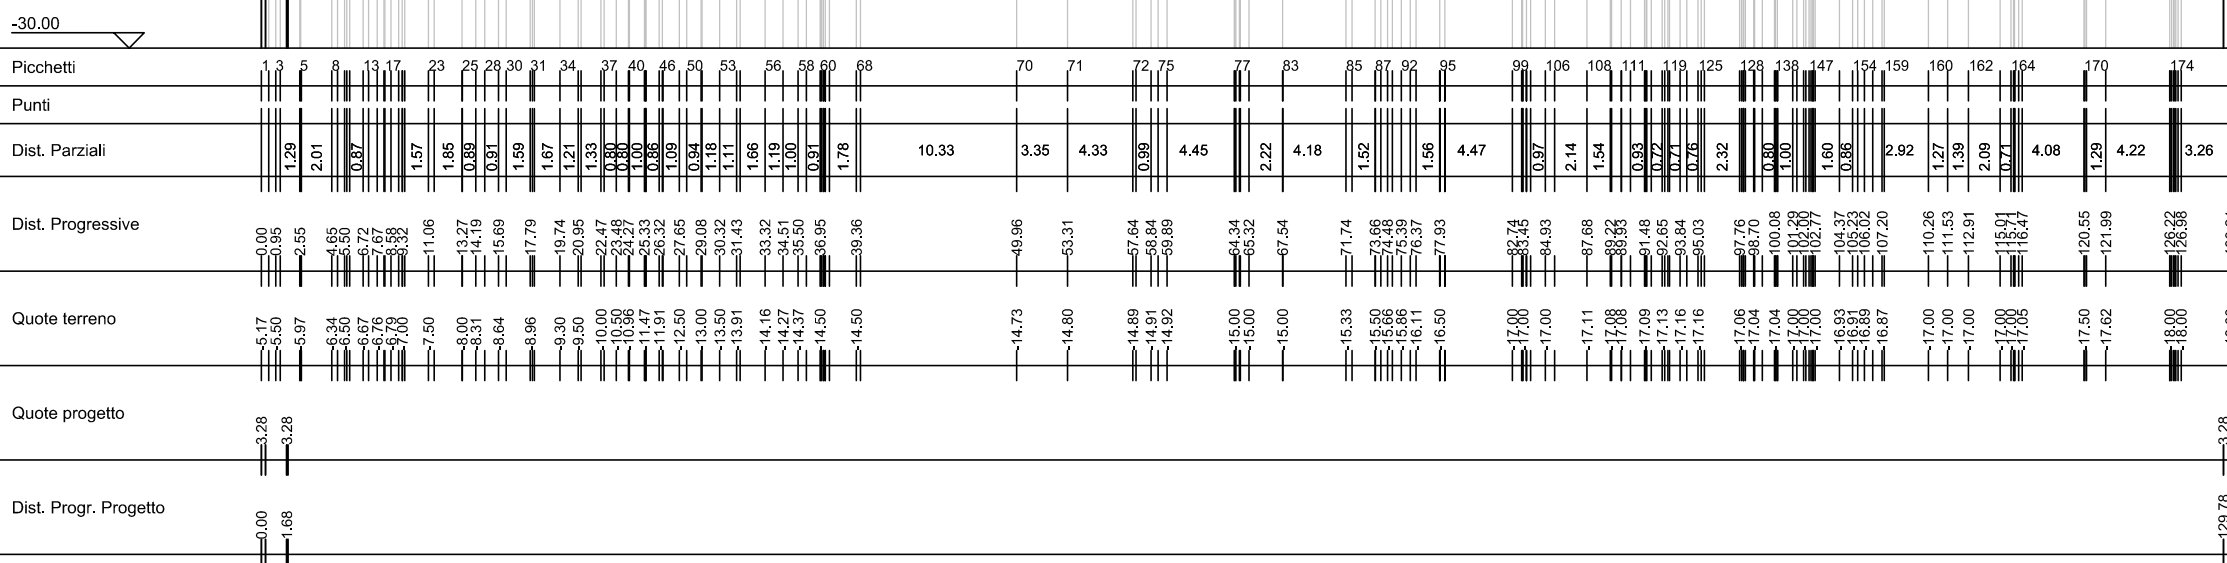

KEYPLAN

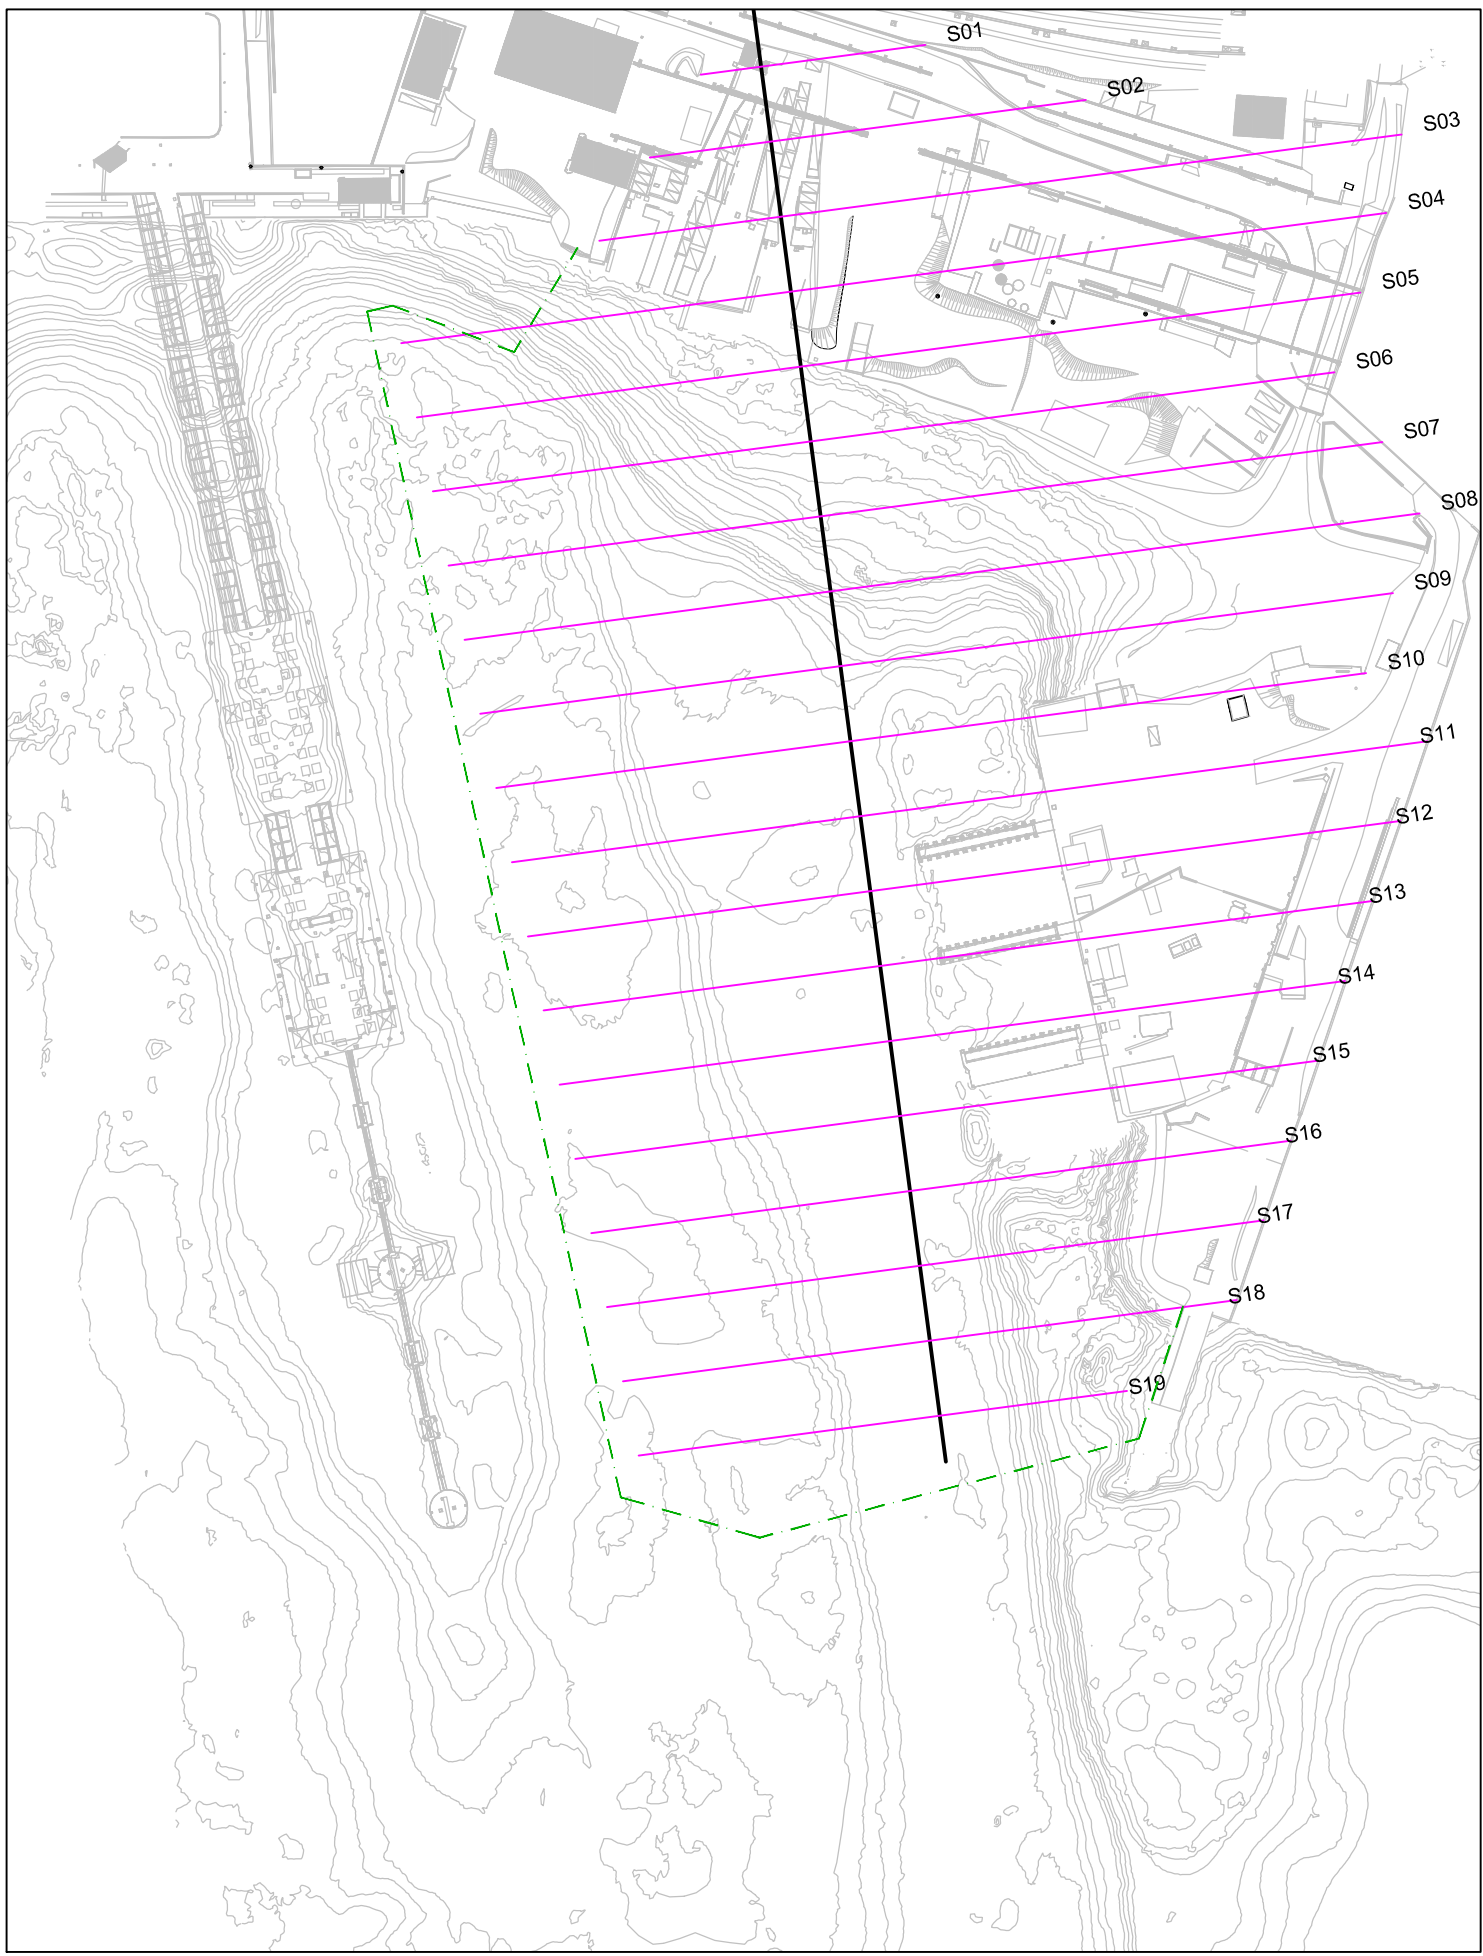

CONVENZIONE ATTUATIVA 21 DICEMBRE 2012 E ADDENDUM (2014) SOTTOSCRITTI DA AUTORITY PORTUALE DI GENOVA, COCIV, REGIONE LIGURIA E COMUNE DI GENOVA



AUTORITA' PORTUALE DI GENOVA



PROGETTO DEFINITIVO DELLA NUOVA CALATA AD USO
CANTIERISTICA NAVALE ALL'INTERNO DEL PORTO PETROLI
DI GENOVA SESTRI Ponente E DELLA SISTEMAZIONE
IDRAULICA DEL RIO MOLINASSI

LOTTO 2
NUOVA CALATA AD USO CANTIERISTICA NAVALE

Sezioni trasversali dei riempimenti di colmata 6/6

PROGETTISTA INCARICATO DA COCIV		SCALA:
 MWH S.p.A. Centro Direzionale Milano 2 - Palazzo Carcano 20090 Segrate (Milano) Tel. +39 02 270841 Fax. +39 02 26924275 Mail: mwh.italy@meridiodi.com		1:500

COMMESSA	FASE	LOTTO	TIPO DOC.	PROGR	REV.
45502376	D	2	D	038	B

PROGETTAZIONE:						
Rev.	Descrizione Emissione	Redatto	Data	Verificato	Data	
A	Prima Emissione	Castagnella	30/09/2014	Poli	30/09/2014	
B	Recupero progetto di risoluzione oleodotti	Castagnella	05/12/2014	Poli	05/12/2014	
VERIFICATO:						VALIDATO: AUTORITA' PORTUALE DI GENOVA
						IL RUP Dott. Ing. A. Pieracci
						ASSISTENTI AL RUP Dott. Geol. G. Canepa Geom. I. Dellapiane Geom. G. Di Luca P.I. F. Piazza Dott. Ing. D. Sciuto Dott. Ing. M. Vaccari Dott. Ing. C. Vincenzi