



COROGRAFIA 1:10000
CTR 493114

MET.: ALL.TO IMPIANTO ENI div. R & M DI TARANTO
DN 400 (16") - 75 bar (IN PROGETTO)

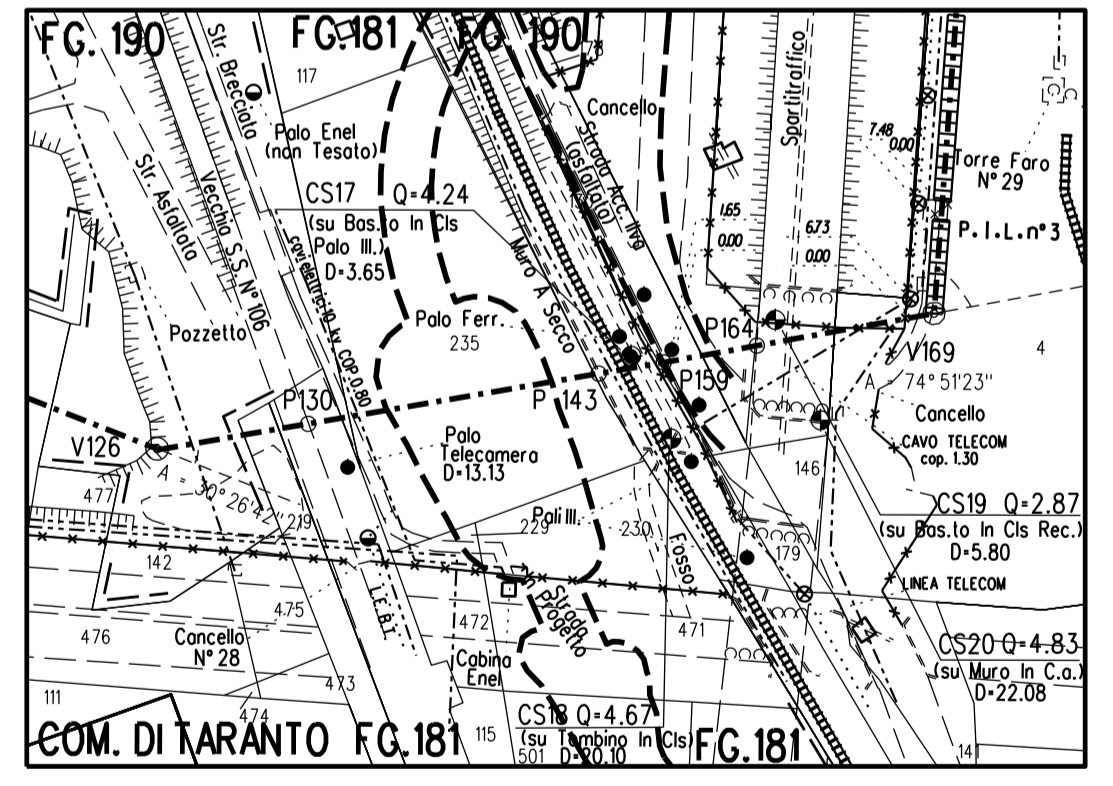

STRALCIO PLANIMETRICO 1:2000
COMUNE DI TARANTO F.181

C.S.	QUOTA	COORDINATA X	COORDINATA Y
C.S. 17	4.24	1388.241	-563.764
C.S. 18	4.67	1381.836	-587.557
C.S. 19	2.87	1421.911	-581.076
C.S. 20	4.83	1416.589	-610.295

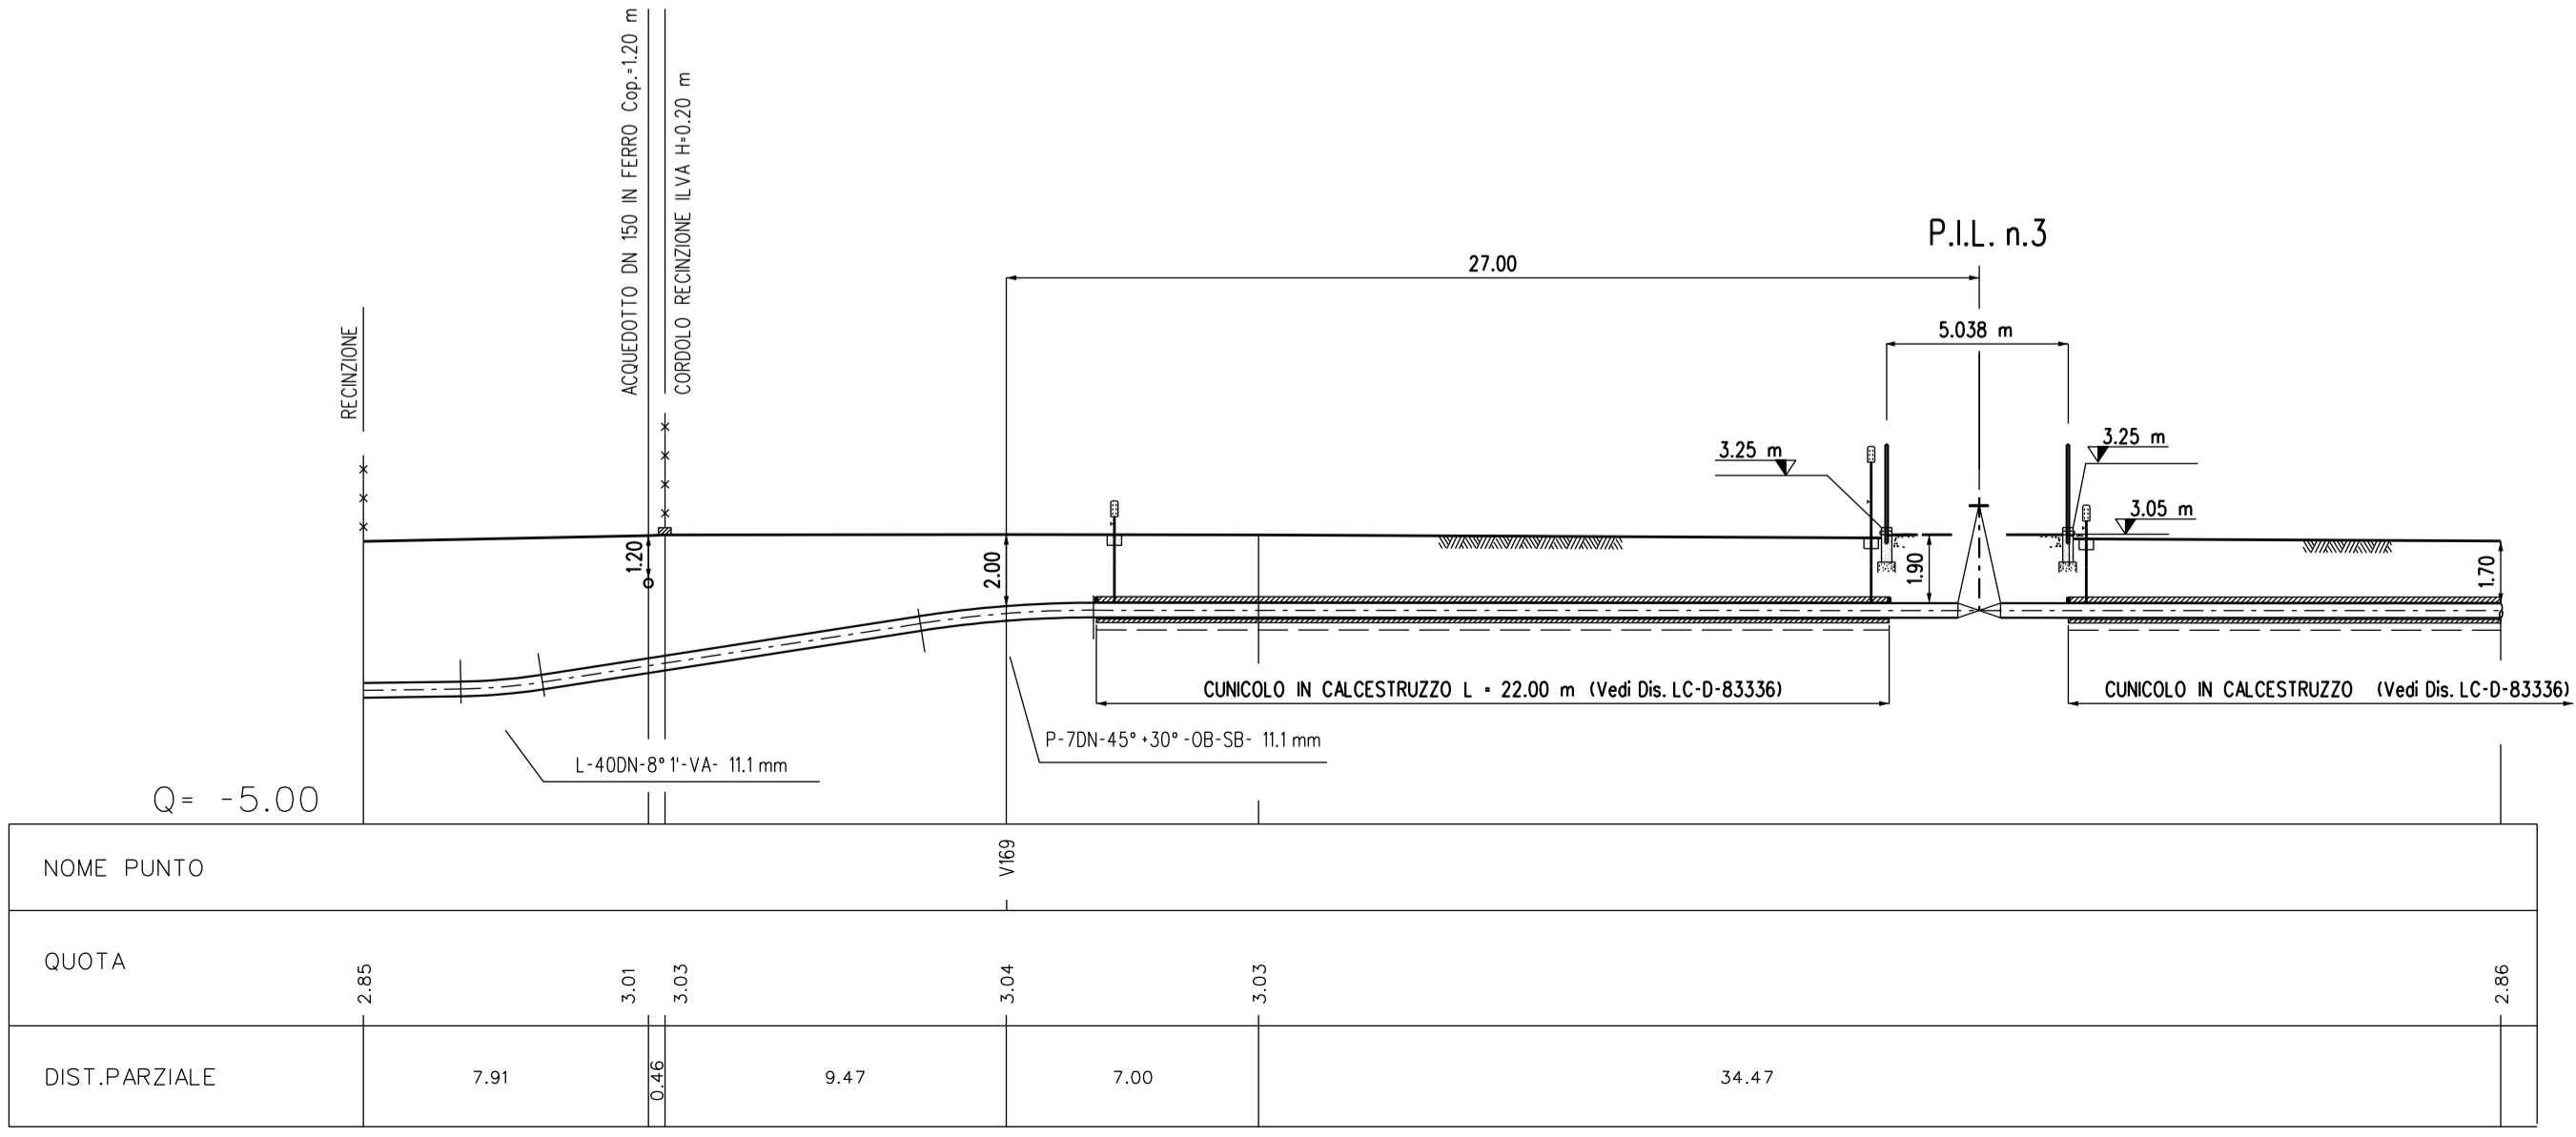

0	28-08-06	EMISSIONE PER PERMESSI	SPADONI	SABBATINI	RICCI	
Rev	DATA	DESCRIZIONE	ELABORATO	VERIFICATO	APPROVATO	
		PROGETTISTA	Snamprogetti			
		COMMESSA	666000	UNITA' N	PRG	
		Allacciamento Impianto ENI Div. R&M di Taranto DN 400 mm (16") P 75 bar			DIS. N.	LB-B-81184
		PUNTO DI INTERCETTAZIONE DI LINEA (P.I.L.) N. 3 Loc. Zona Ind. ILVA (Progr. Km 1+876) - Piano Quotato			REVISIONE	0
				FG	1	DI 1
				SCALA	1:200	

Il presente disegno è di proprietà aziendale - La società tutelerà i propri diritti - termine di legge