



SEZIONI TRASVERSALI RIFERITE AL BINARIO PARI CINTURA


PROGRESSIVA 0+100.00

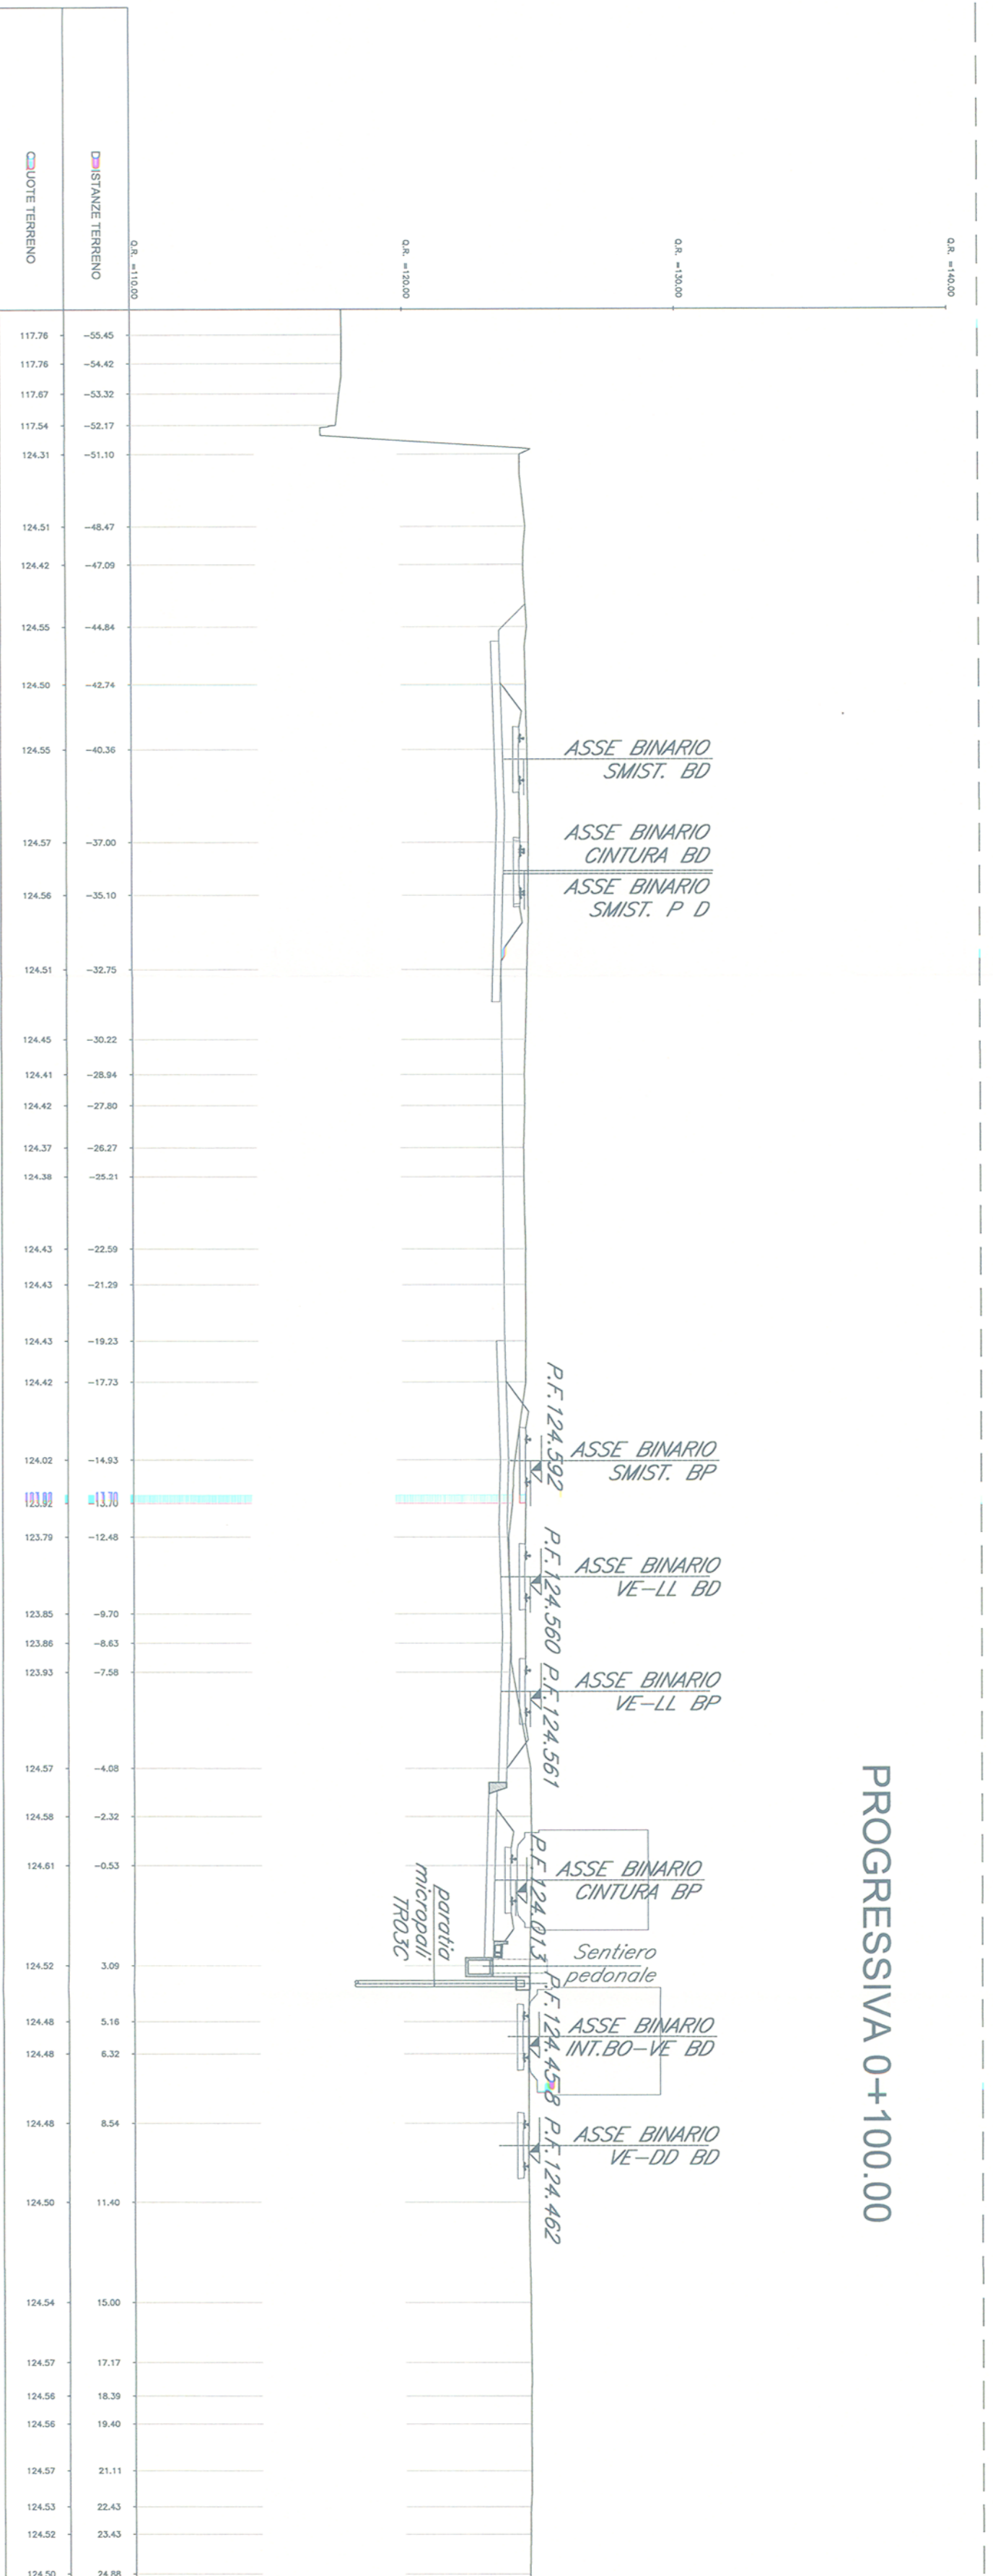


PROGRESSIVA 0+250.00

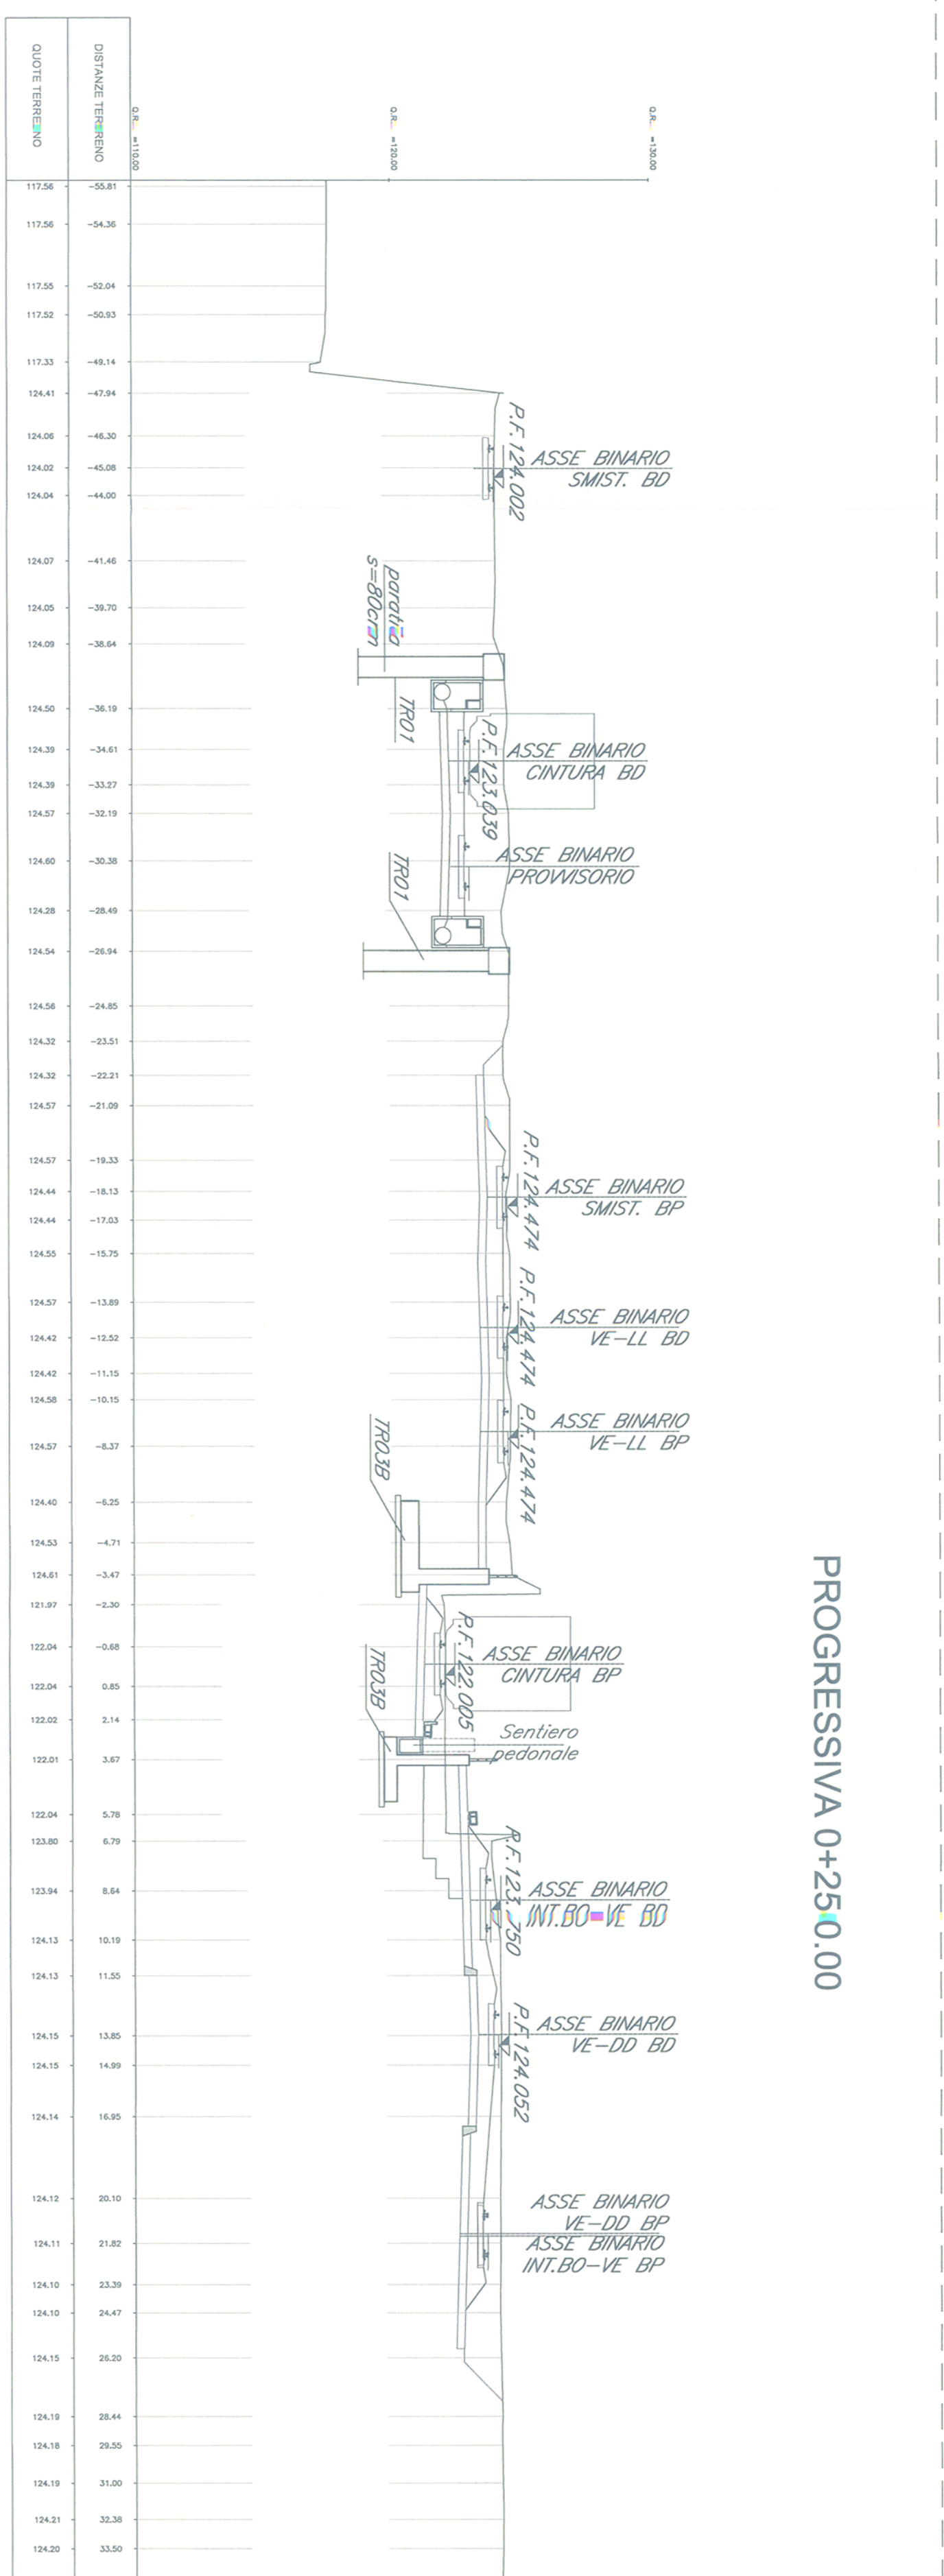


PROGRESSIVA 0+150.00

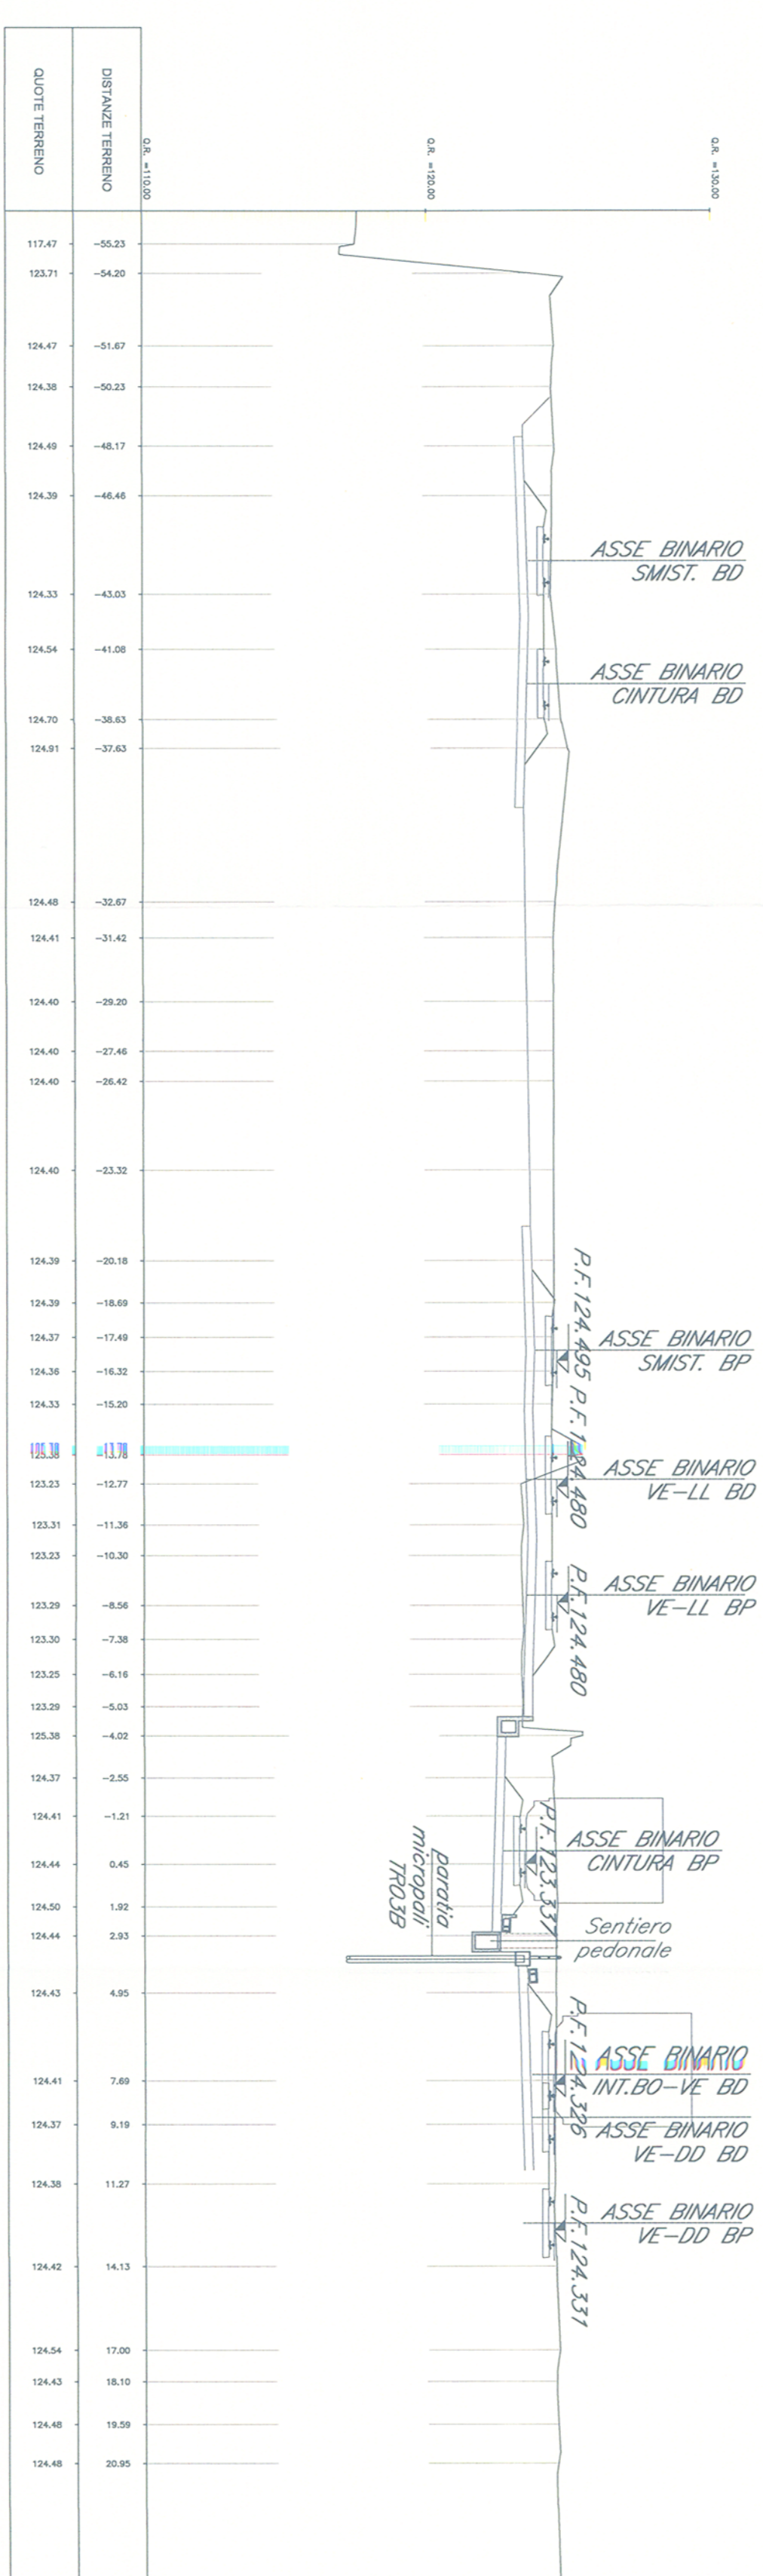


PROGRESSIVA 0+300.00

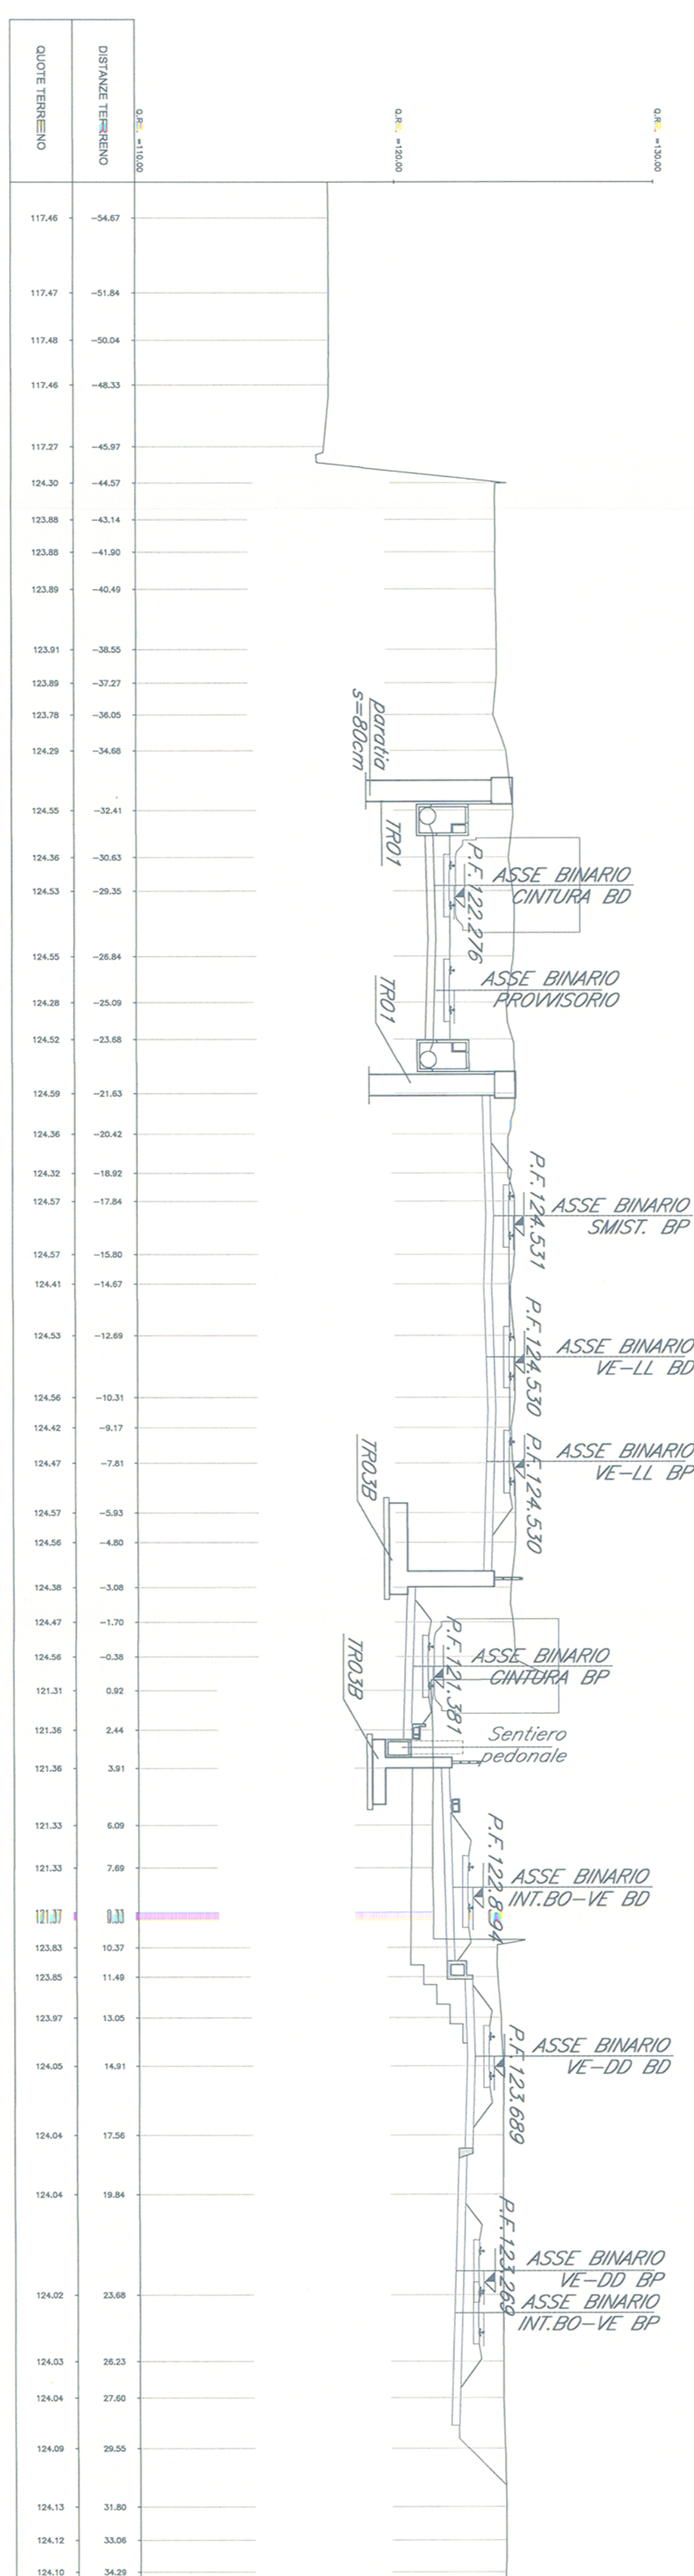

PROGRESSIVA 0+200.00

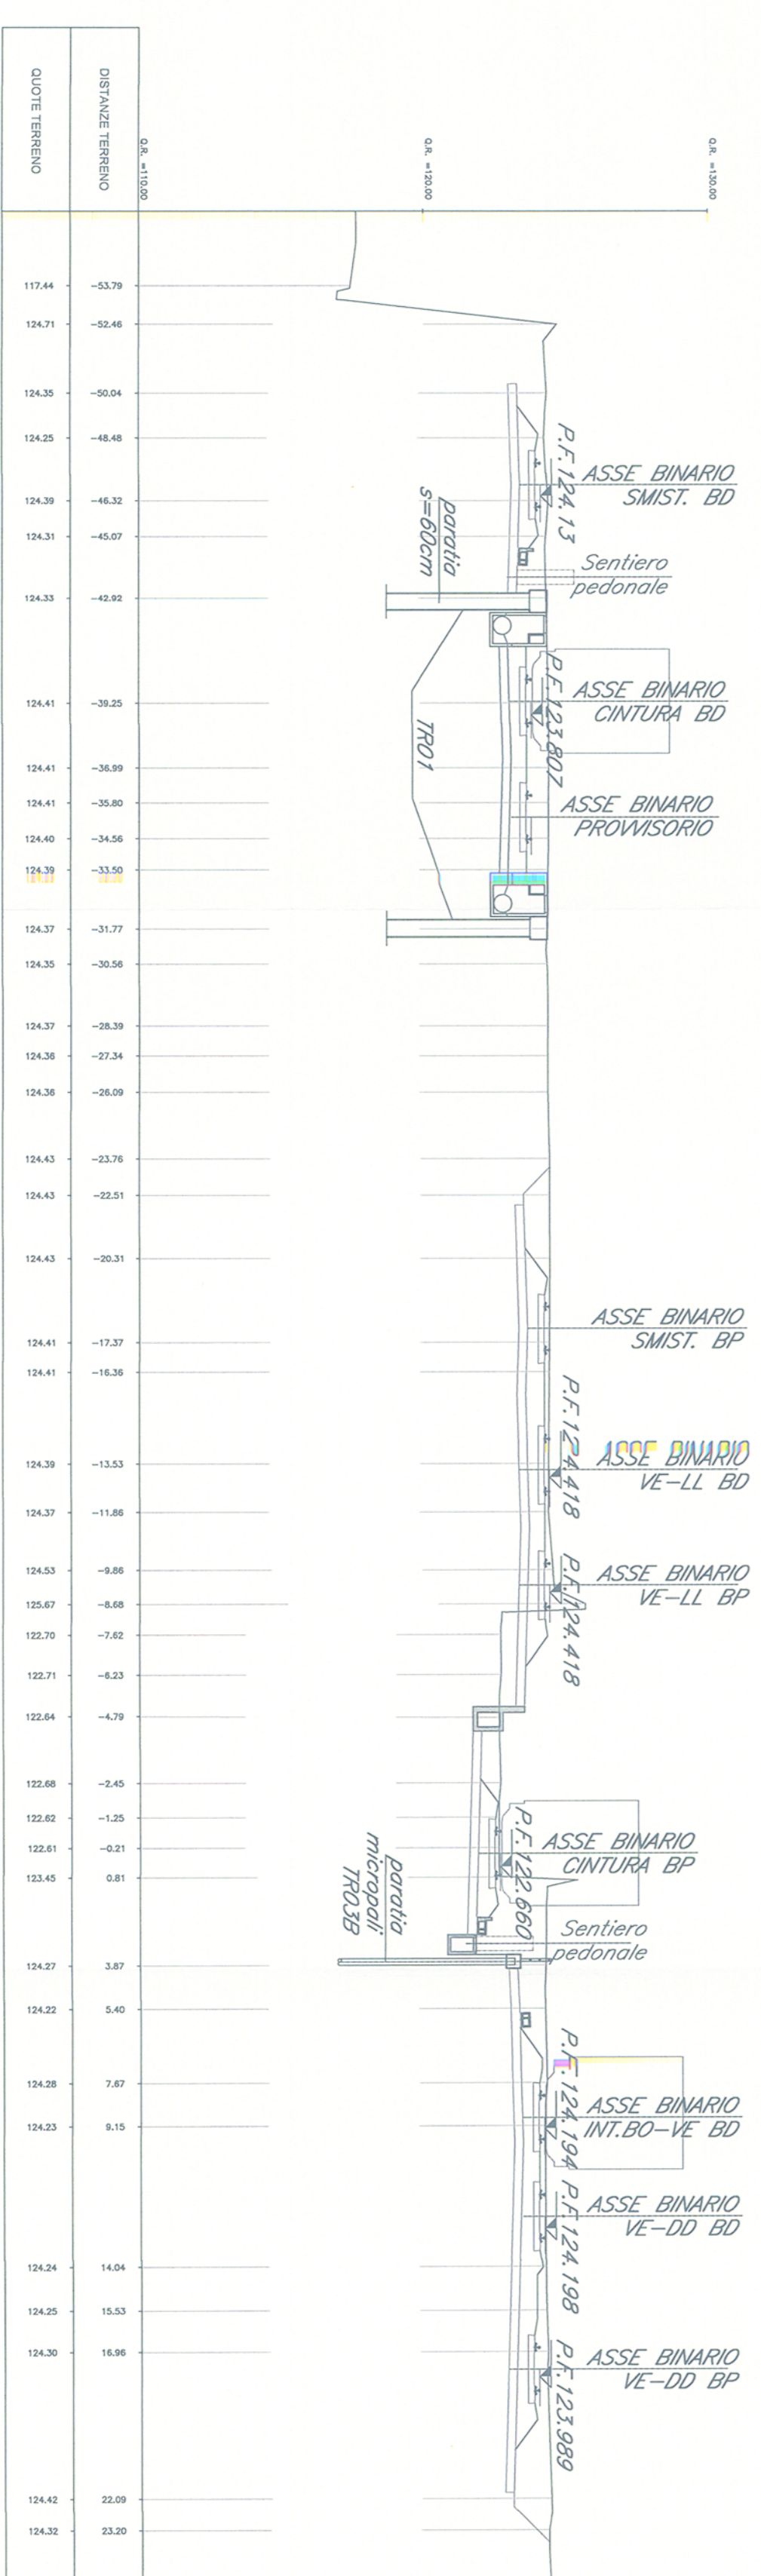

PROGRESSIVA 0+350.00

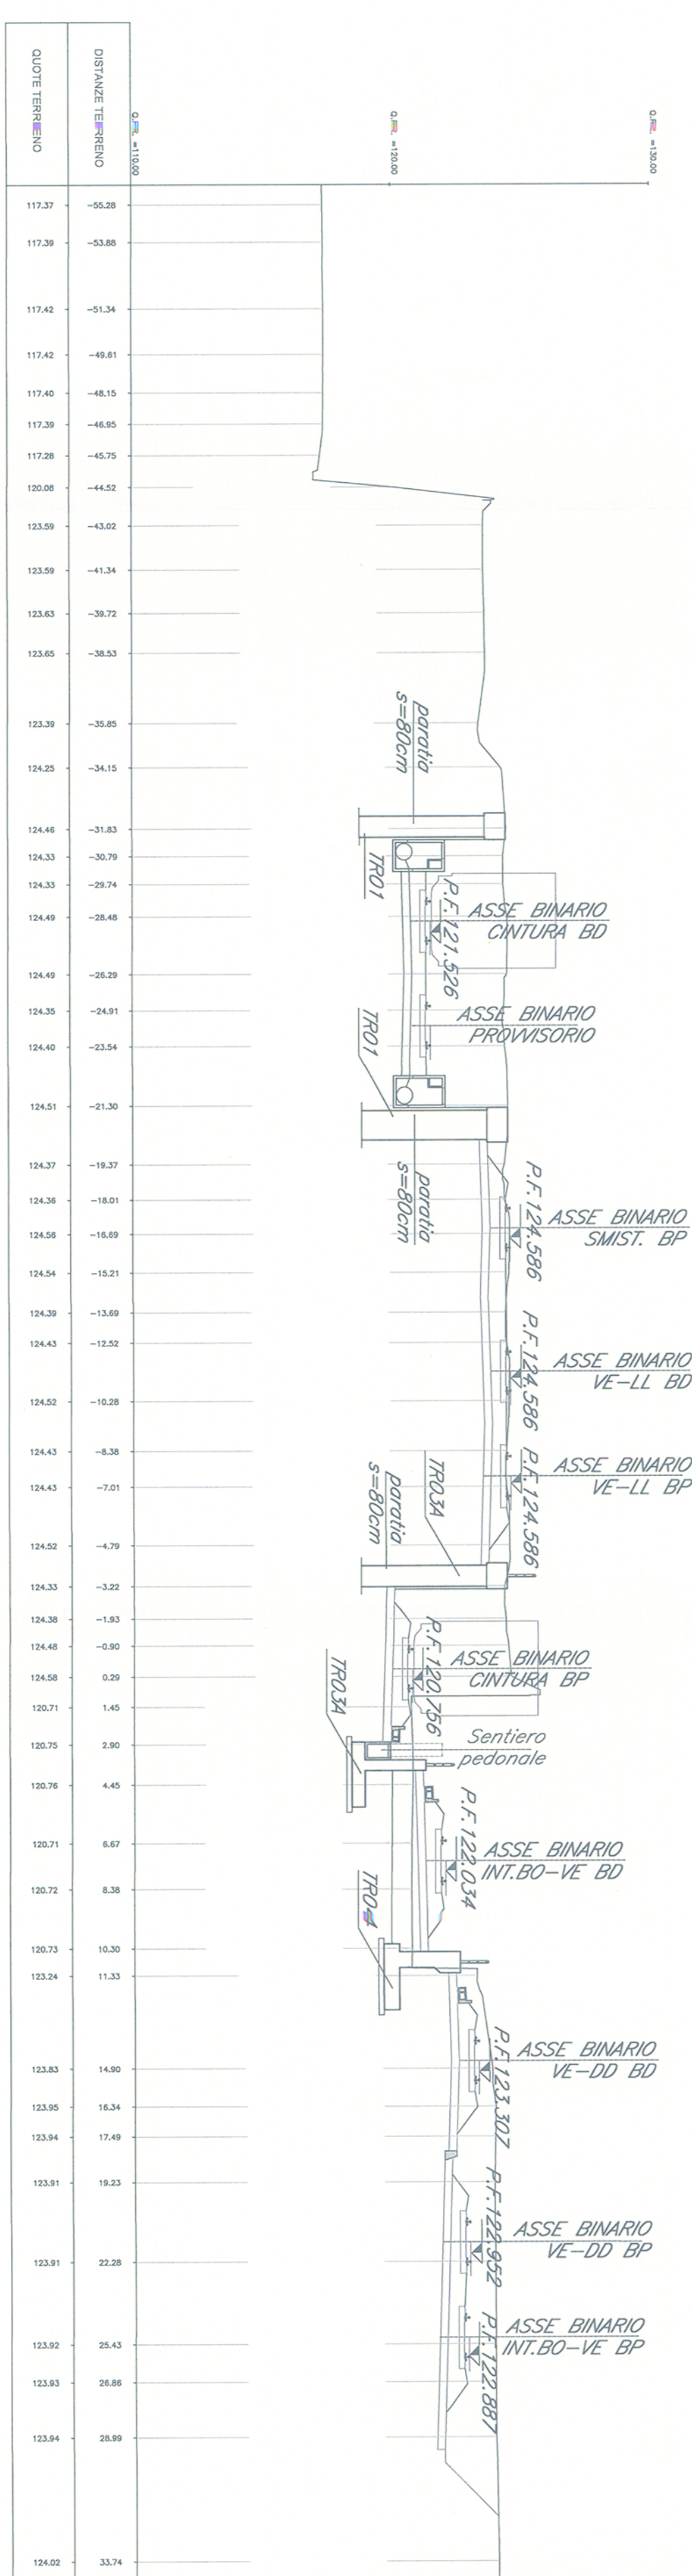

NOTA:
 "NELLE ZONE NON INTERESSATE DALLE NUOVE OPERE O INTERESSATE SOLO DA SPOSTAMENTI DI BINARIO SUI SEDIME ESISTENTE È PREVISTO IL RIPRISTINO/ADATTAMENTO DELL'ATTUALE SISTEMA DI DRENAGGIO"

COMITENTE:
RFI Ferrovie dello Stato Italiane

PROGETTAZIONE:
ITALFERRA S.p.A. - Via Salaria 114 - 00198 Roma

U.O. PRODUZIONE CENTRO NORD
 PROGETTO PRELIMINARE
 INTERVENTI UPGRADING DELLA RETE VIAGGIATORI - MI
 NUOVO PRG DELLA STAZIONE DI MILANO LAMBRATE

ELABORATI GENERALI
 CORO STRADALE FERROVIARIO
 SEZIONI TRASVERSALI TAV. 1/4

COMMESSA: LOTTO BASE ENTE TPO LOC. OPERAZIONALE PROGR. REV. 1.200

SCALE:

Rev.	Descrizione	Realizzato	Data	Verificato	Data	Approvato	Data
A	Definitiva						

ITALFERRA S.p.A. Direzione Applicativa
 Dott. Ing. Filippo Arduini