SEZIONI TRASVERSALI RIFERITE AL BINARIO PARI CINTURA

PROGRESSIVA 0+400.00

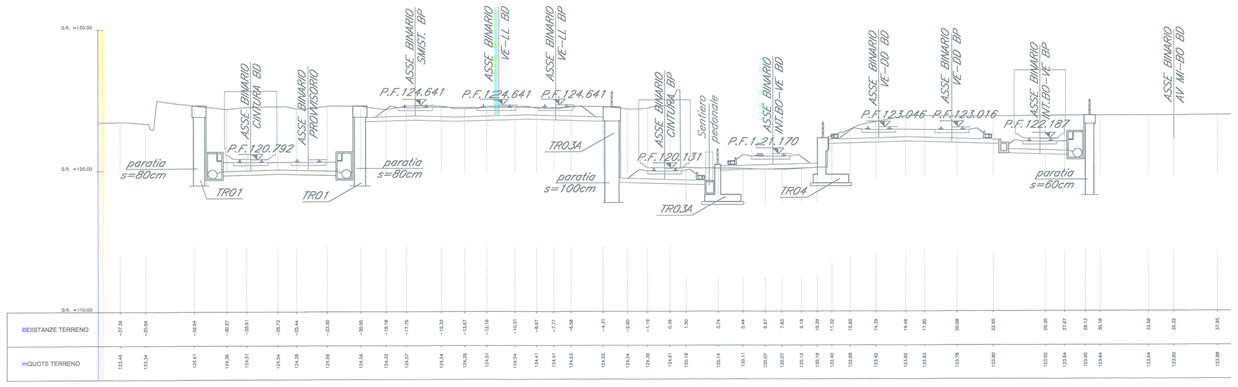

PROGRESSIVA 0+450.00

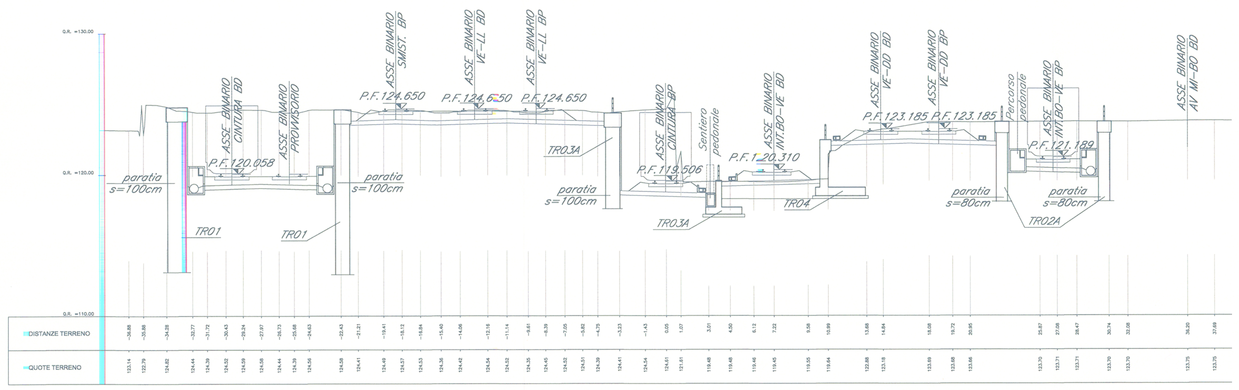

PROGRESSIVA 0+500.00

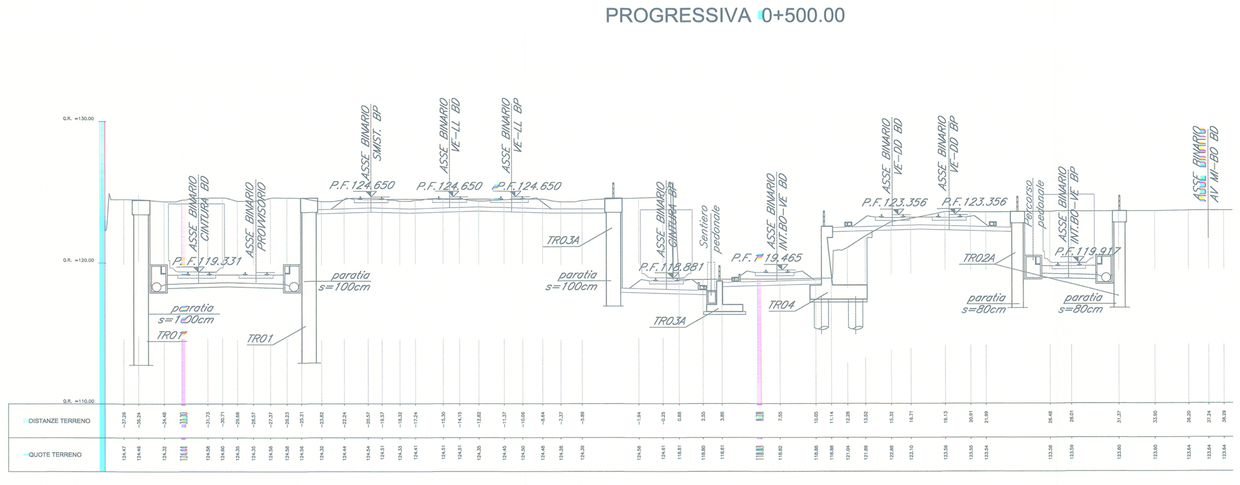

PROGRESSIVA 0+550.00

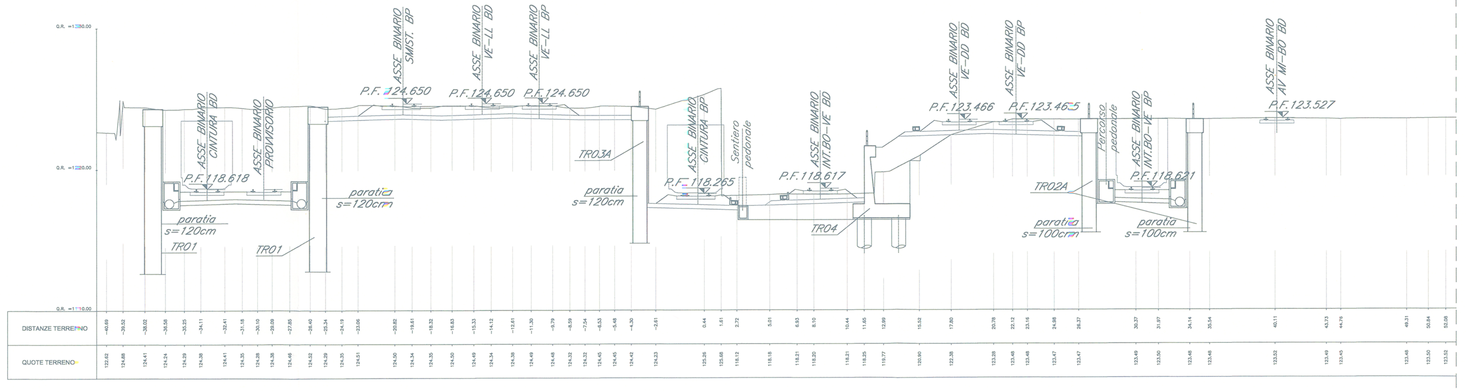

PROGRESSIVA 0+600.00

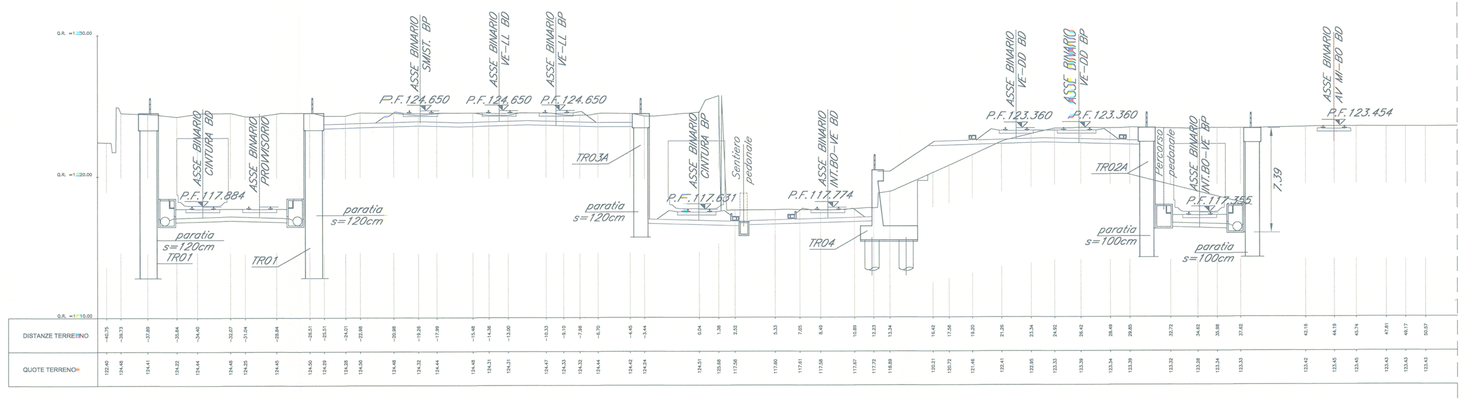

PROGRESSIVA 0+650.00

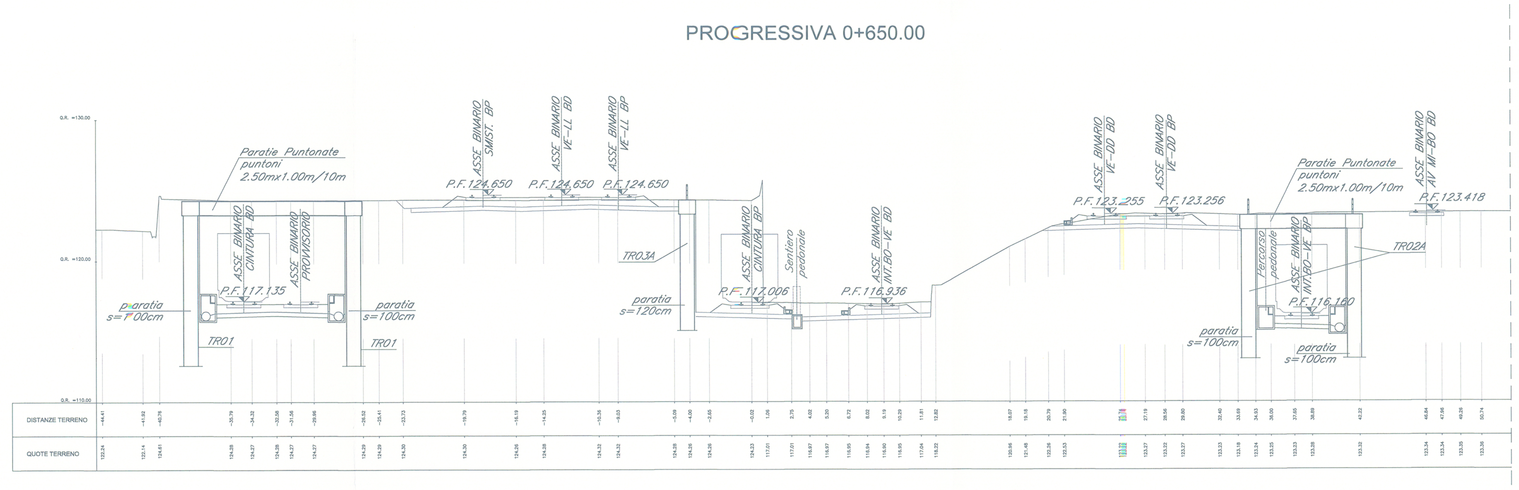

NOTA:
"NELLE ZONE NON INTERESSATE DALLE NUOVE OPERE O INTERESSATE SOLO DA SPOSTAMENTI DI BINARIO SUL SEDIME ESISTENTE È PREVISTO IL RIPRISTINO/ADATTAMENTO DELL'ATTUALE SISTEMA DI DRENAGGIO"

COMMITTENTE:

RFI RETE FERROVIARIA ITALIANA
GRUPPO FERROVIE DELLO STATO ITALIANE

PROGETTAZIONE:

ITALFERR
GRUPPO FERROVIE DELLO STATO ITALIANE

U.O. PRODUZIONE CENTRO NORD

PROGETTO PRELIMINARE

INTERVENTI UPGRADING DELLA RETE VIAGGIATORI - MI
NUOVO PRG DELLA STAZIONE DI MILANO LAMBRATE

ELABORATI GENERALI

CORPO STRADALE FERROVIARIO
SEZIONI TRASVERSALI TAV. 2/4

SCALA: 1:200

COMMESSA	LOTTO	FASE	ENTE	TIPO DOC.	OPERA/DISCIPLINA	PROGR.	REV.
NM02	00	R	26	W9	CS0000	002	A

Rev.	Descrizione	Redatto	Data	Verificato	Data	Approvato	Data	Autorizzato Data
A	Emissione esecutiva	G. Grimaldi	maggio 2014	A. Marsan	maggio 2014	S. Bigelli	maggio 2014	F. Arduini maggio 2014

ITALFERR S.p.A. Direzione Tecnica Produzione Centro Nord Dott. Ing. Fabrizio Arduini Ordine degli Ingegneri della Prov. di Roma n° 10221 Sezione A

File: NM0200R26W9CS0000002A.dwg

n. Elab.: