




SEZIONI TRASVERSALI RIFERITE AL BINARIO PARI INTERCONNESSIONE BO-VE

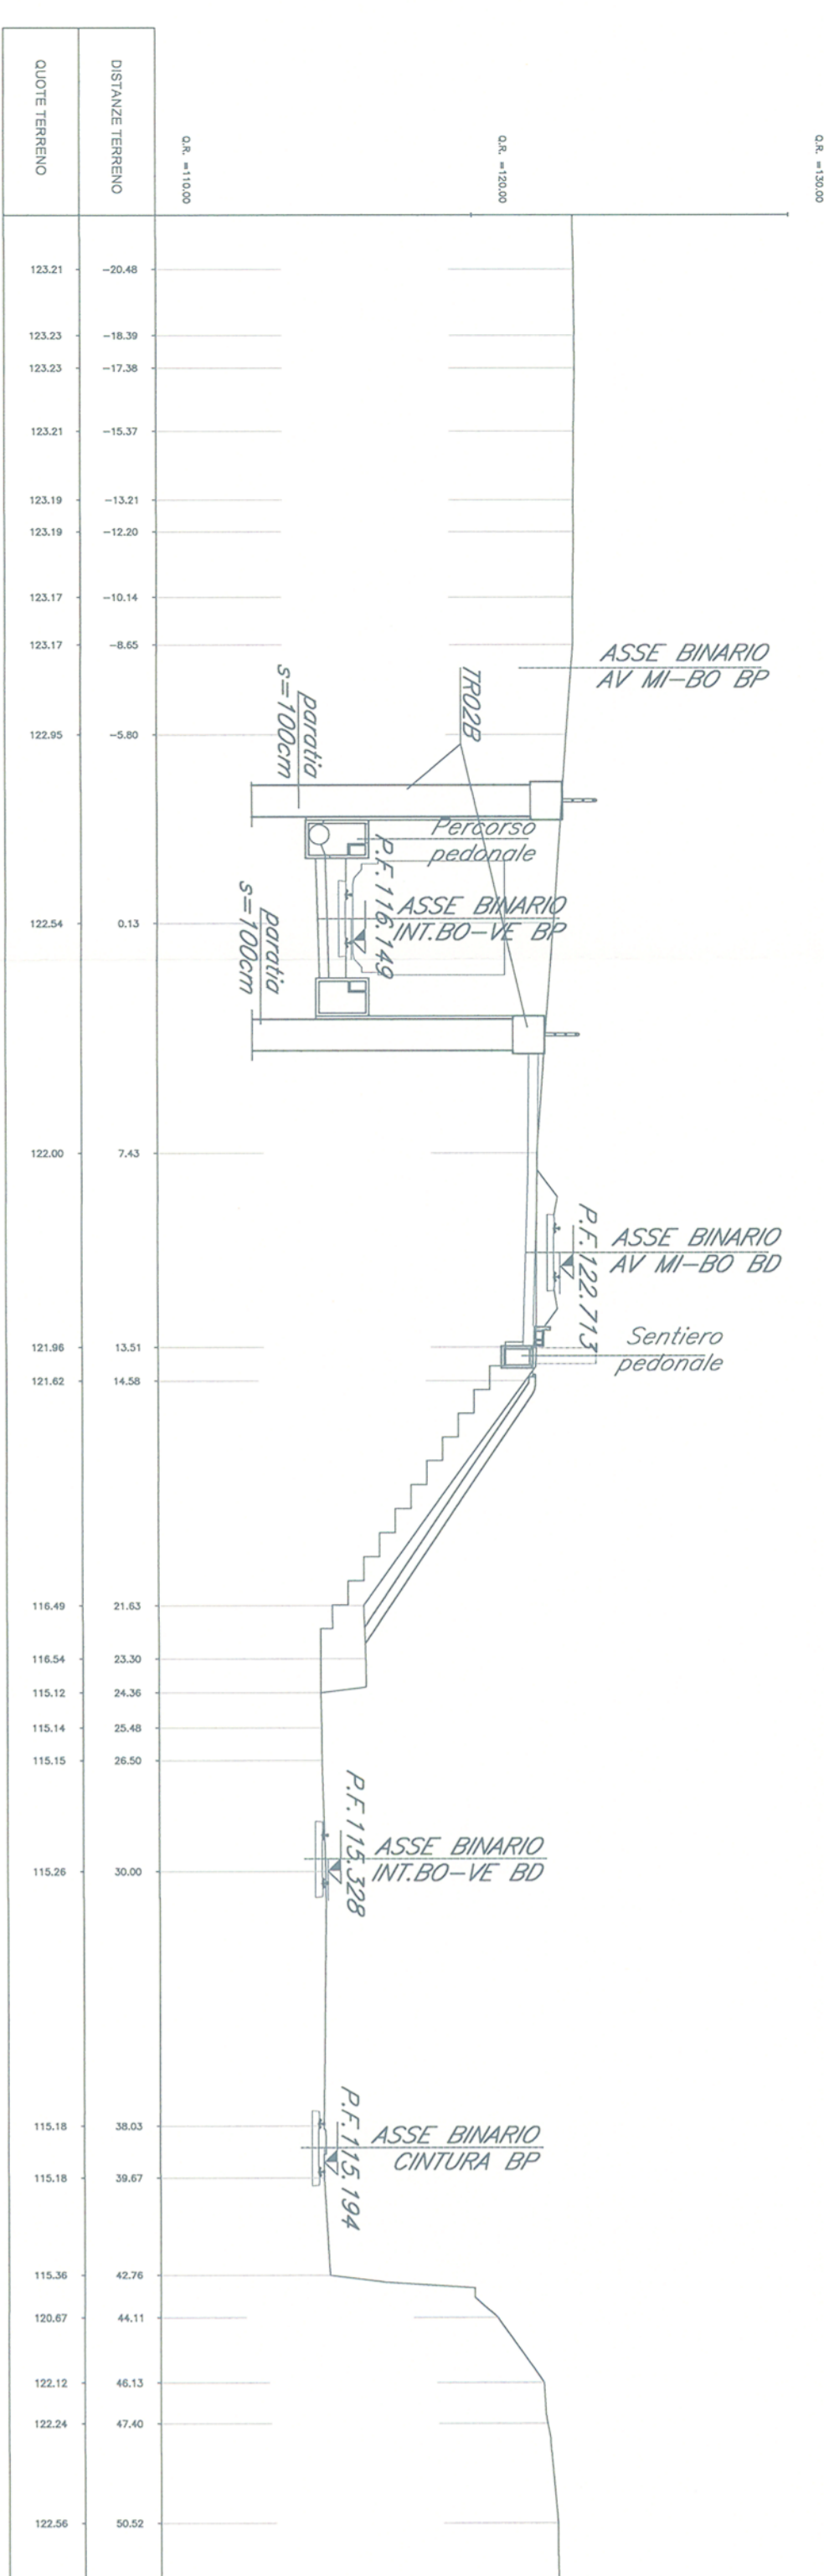


PROGRESSIVA 0+200.00

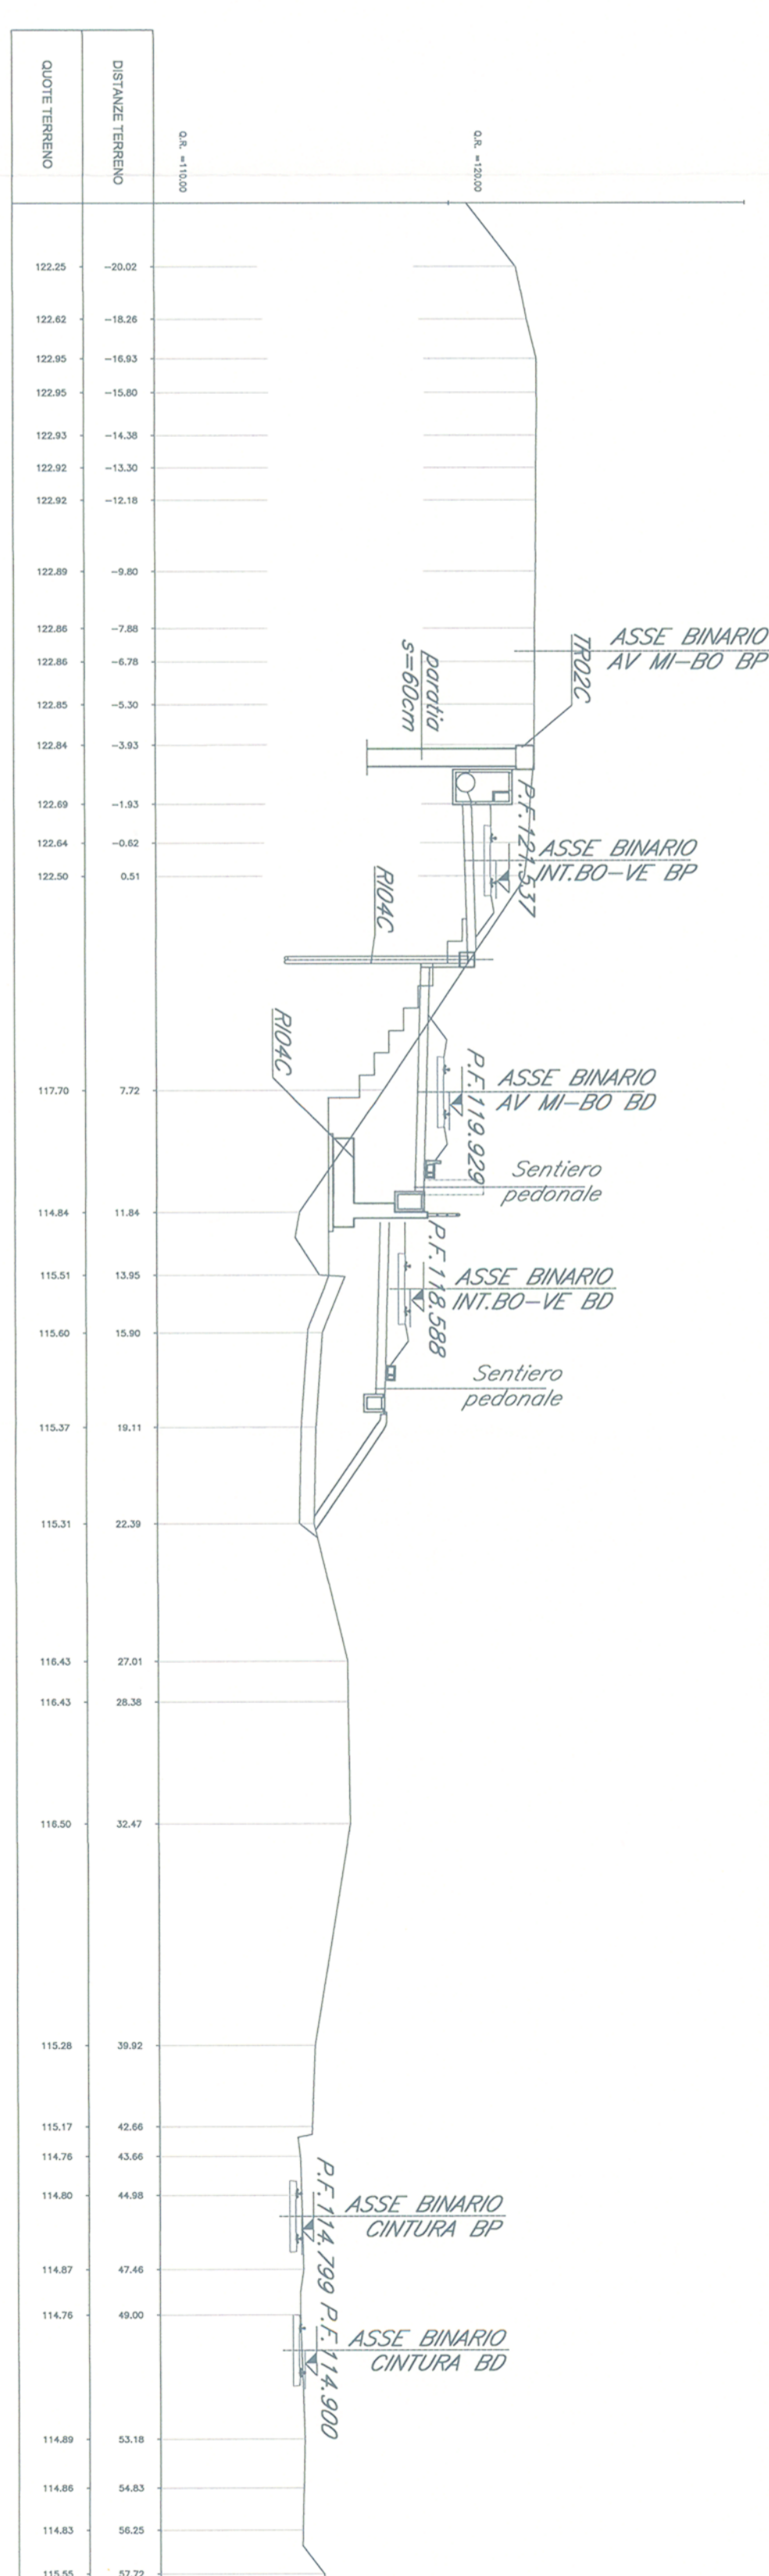


PROGRESSIVA 0+350.00

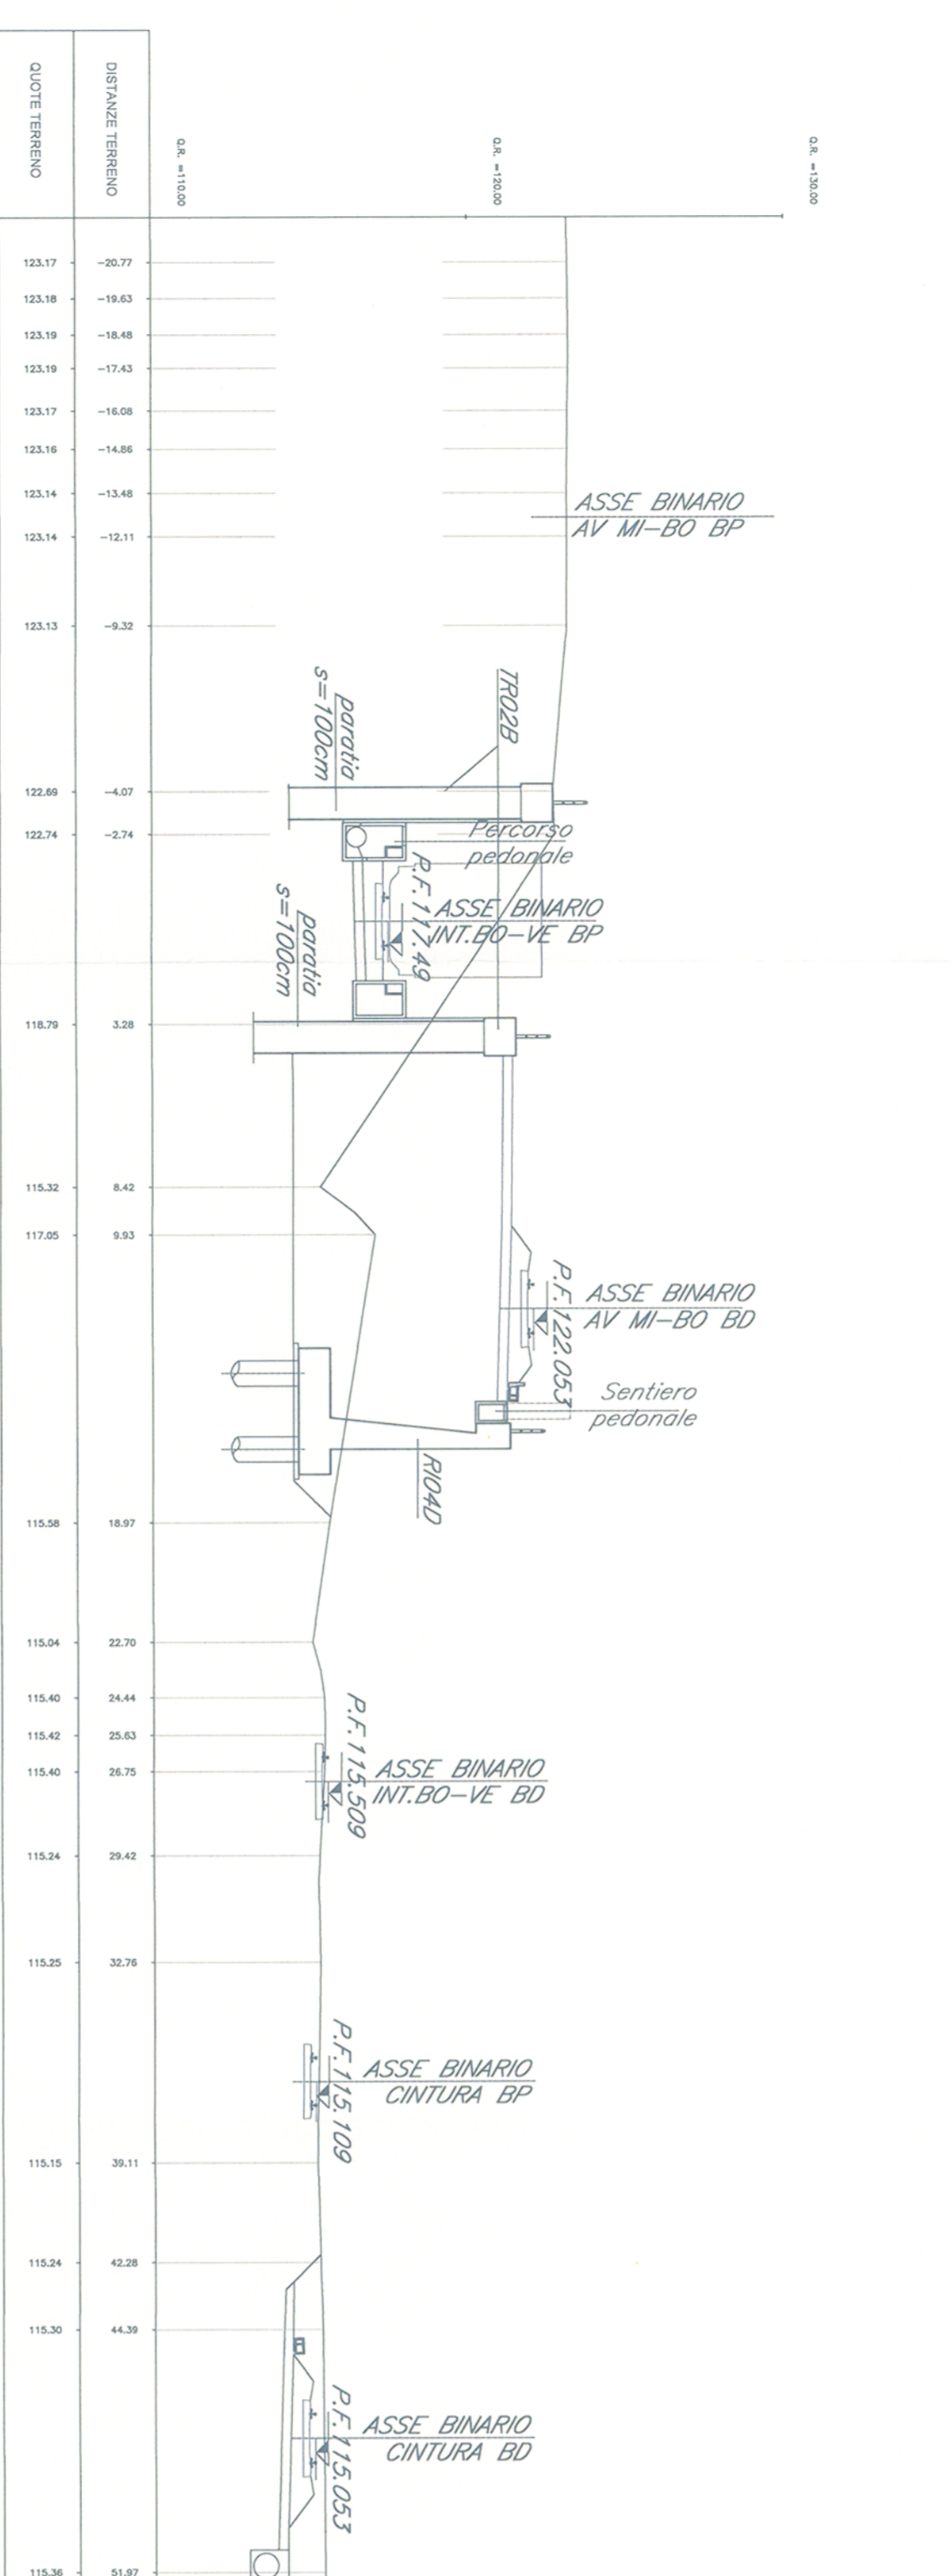


PROGRESSIVA 0+150.00

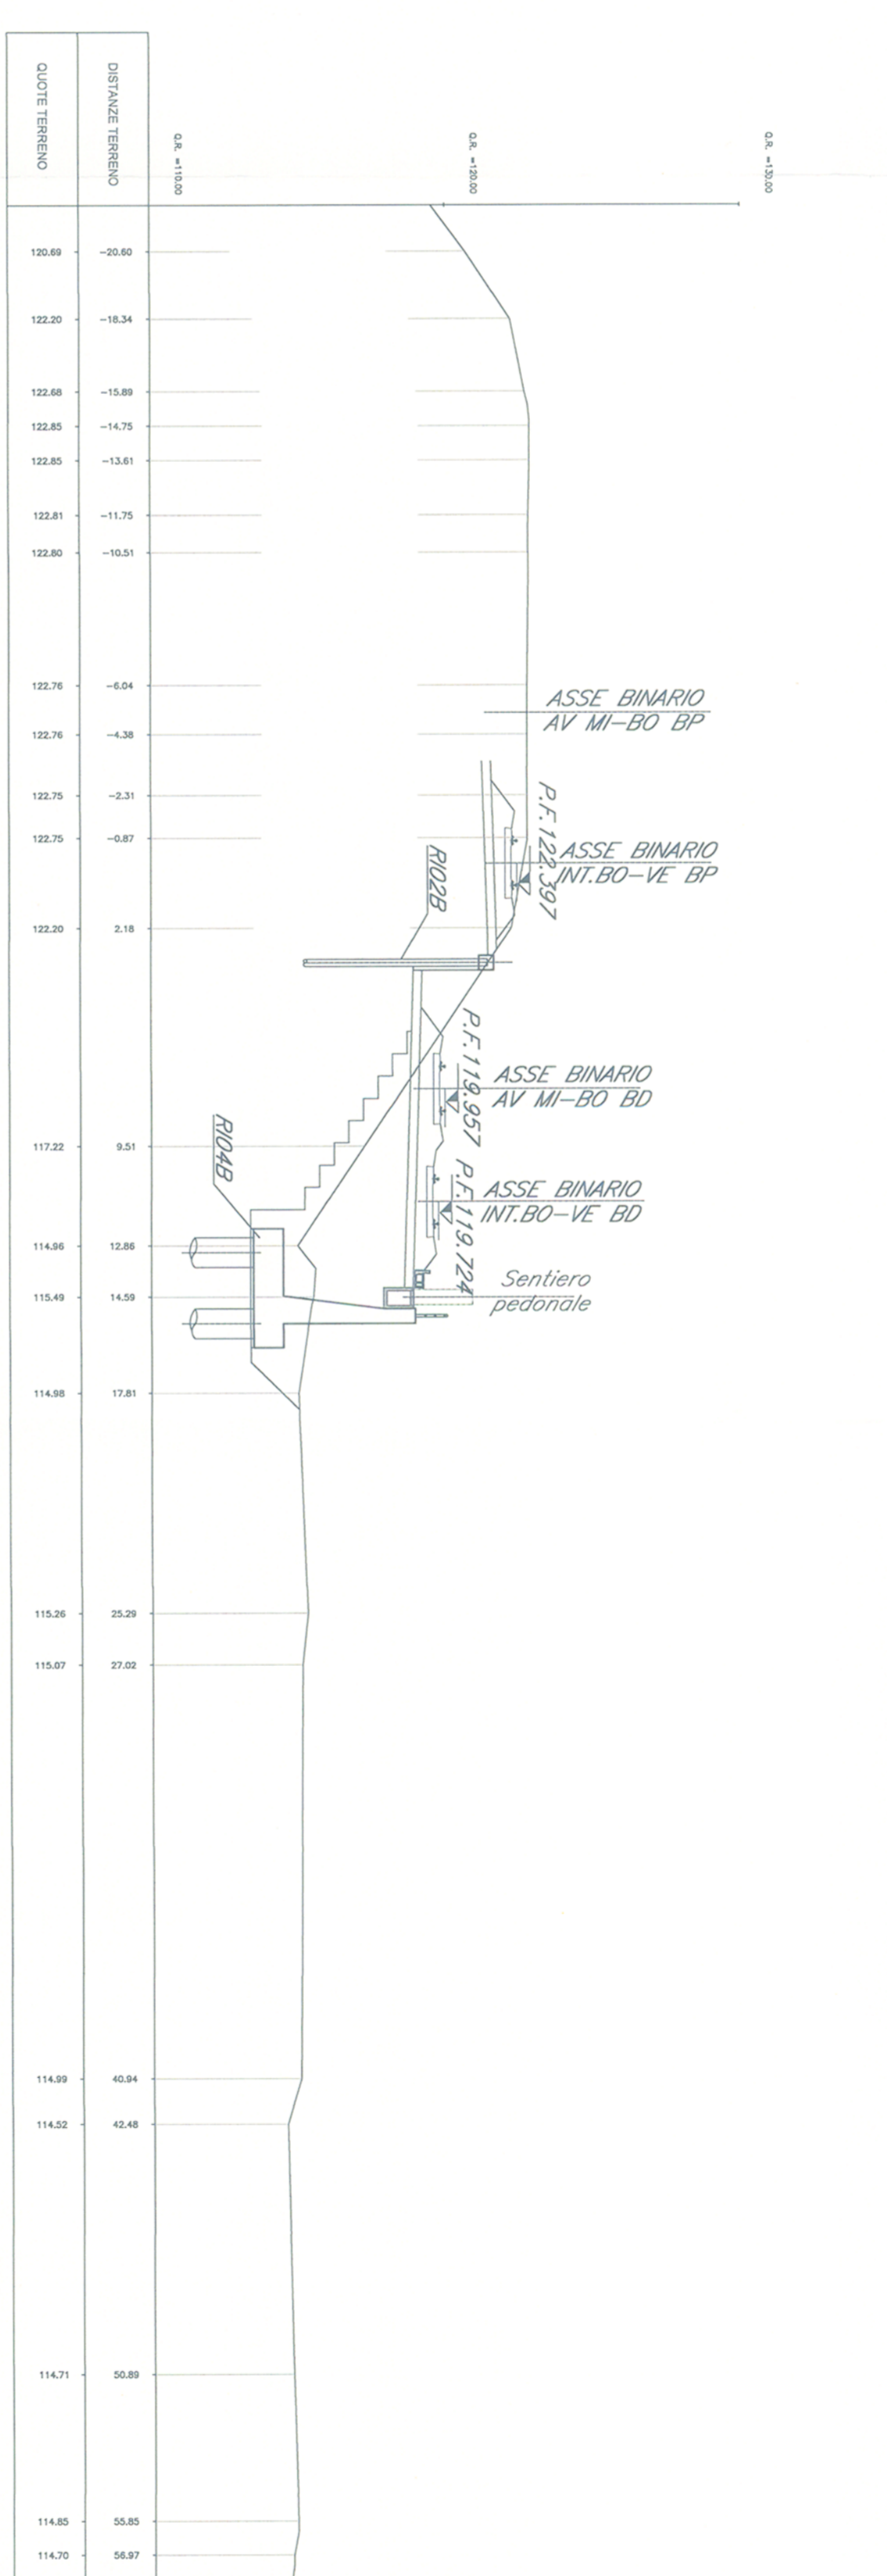


PROGRESSIVA 0+300.00

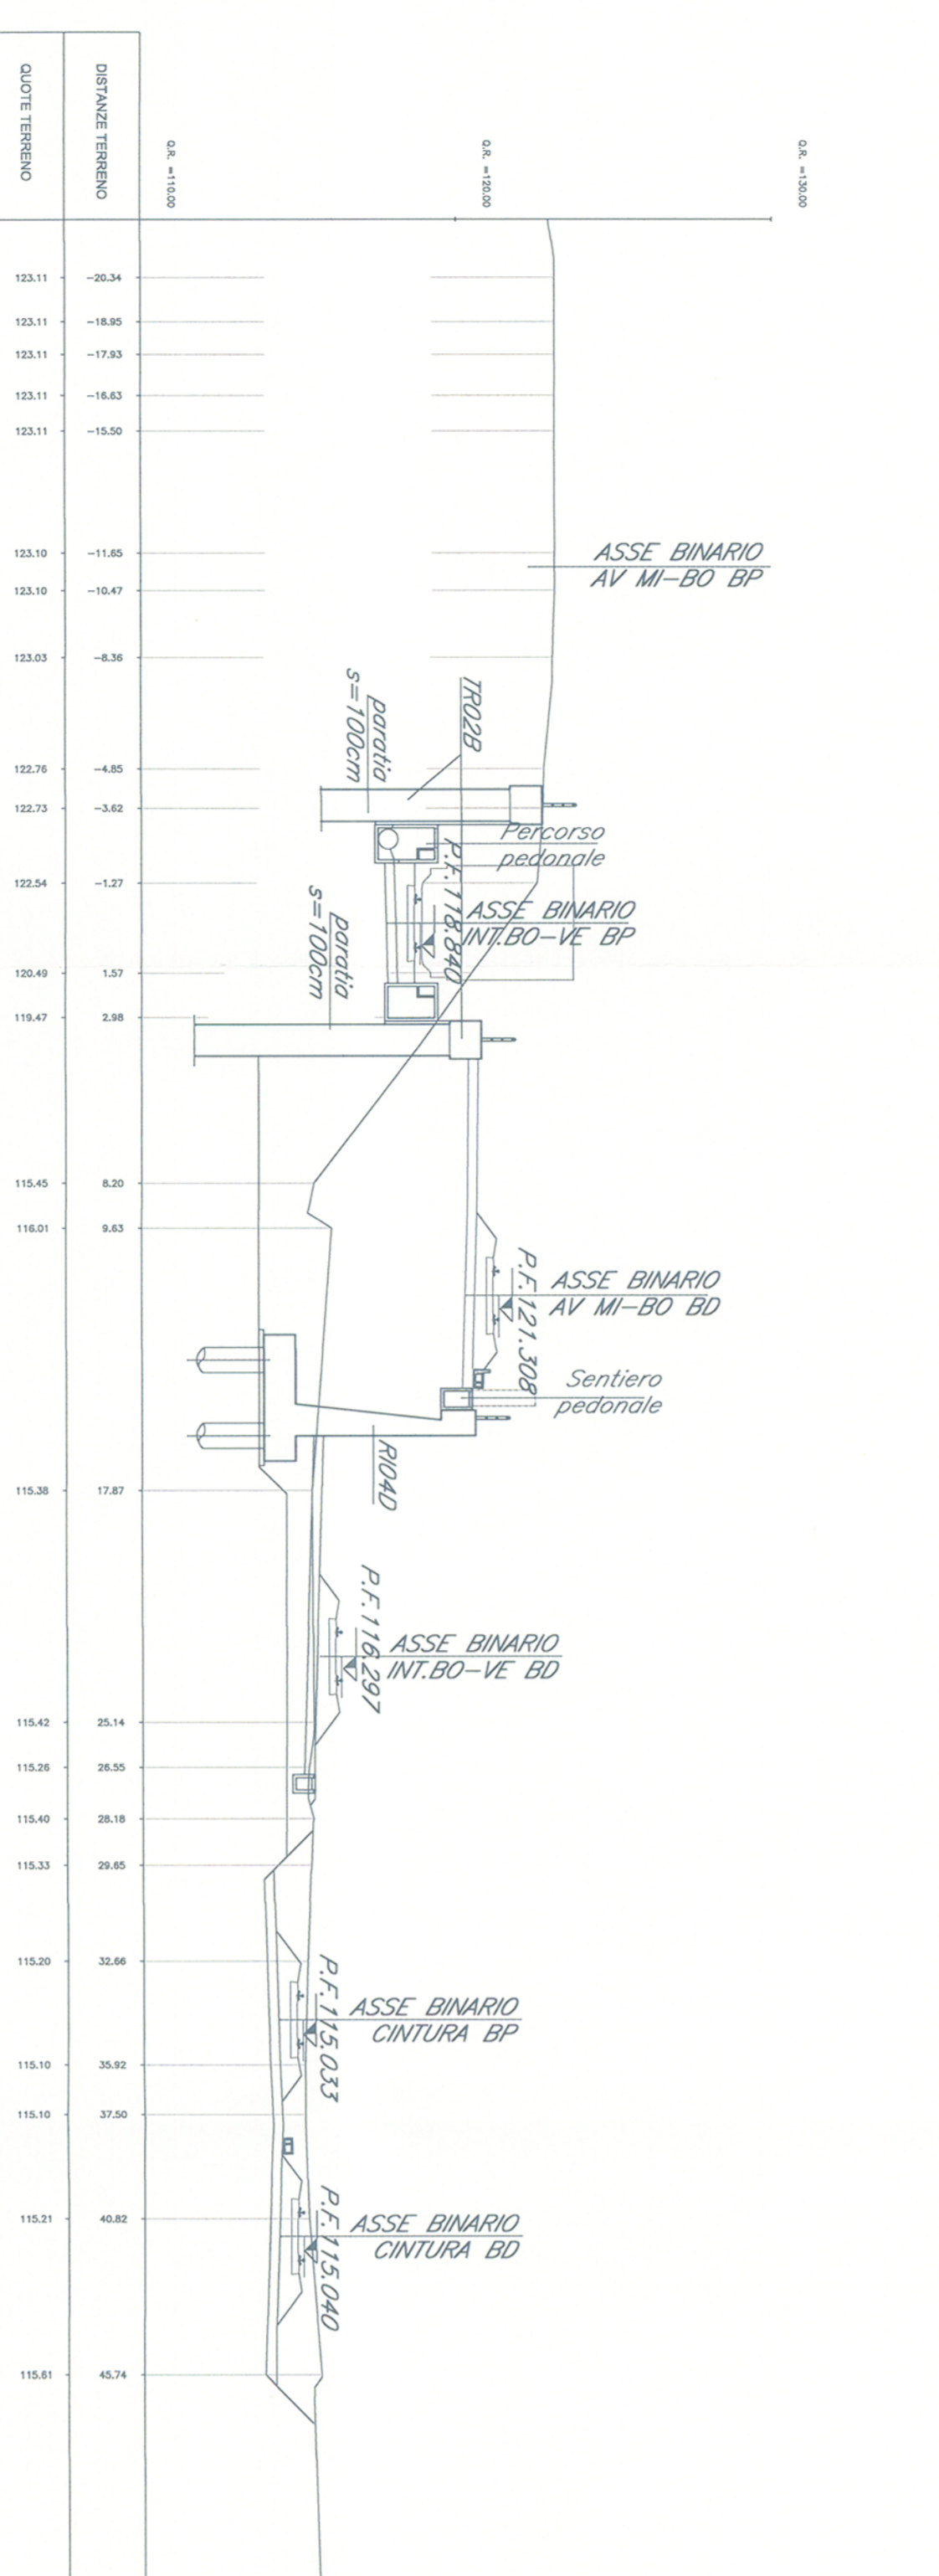


PROGRESSIVA 0+100.00

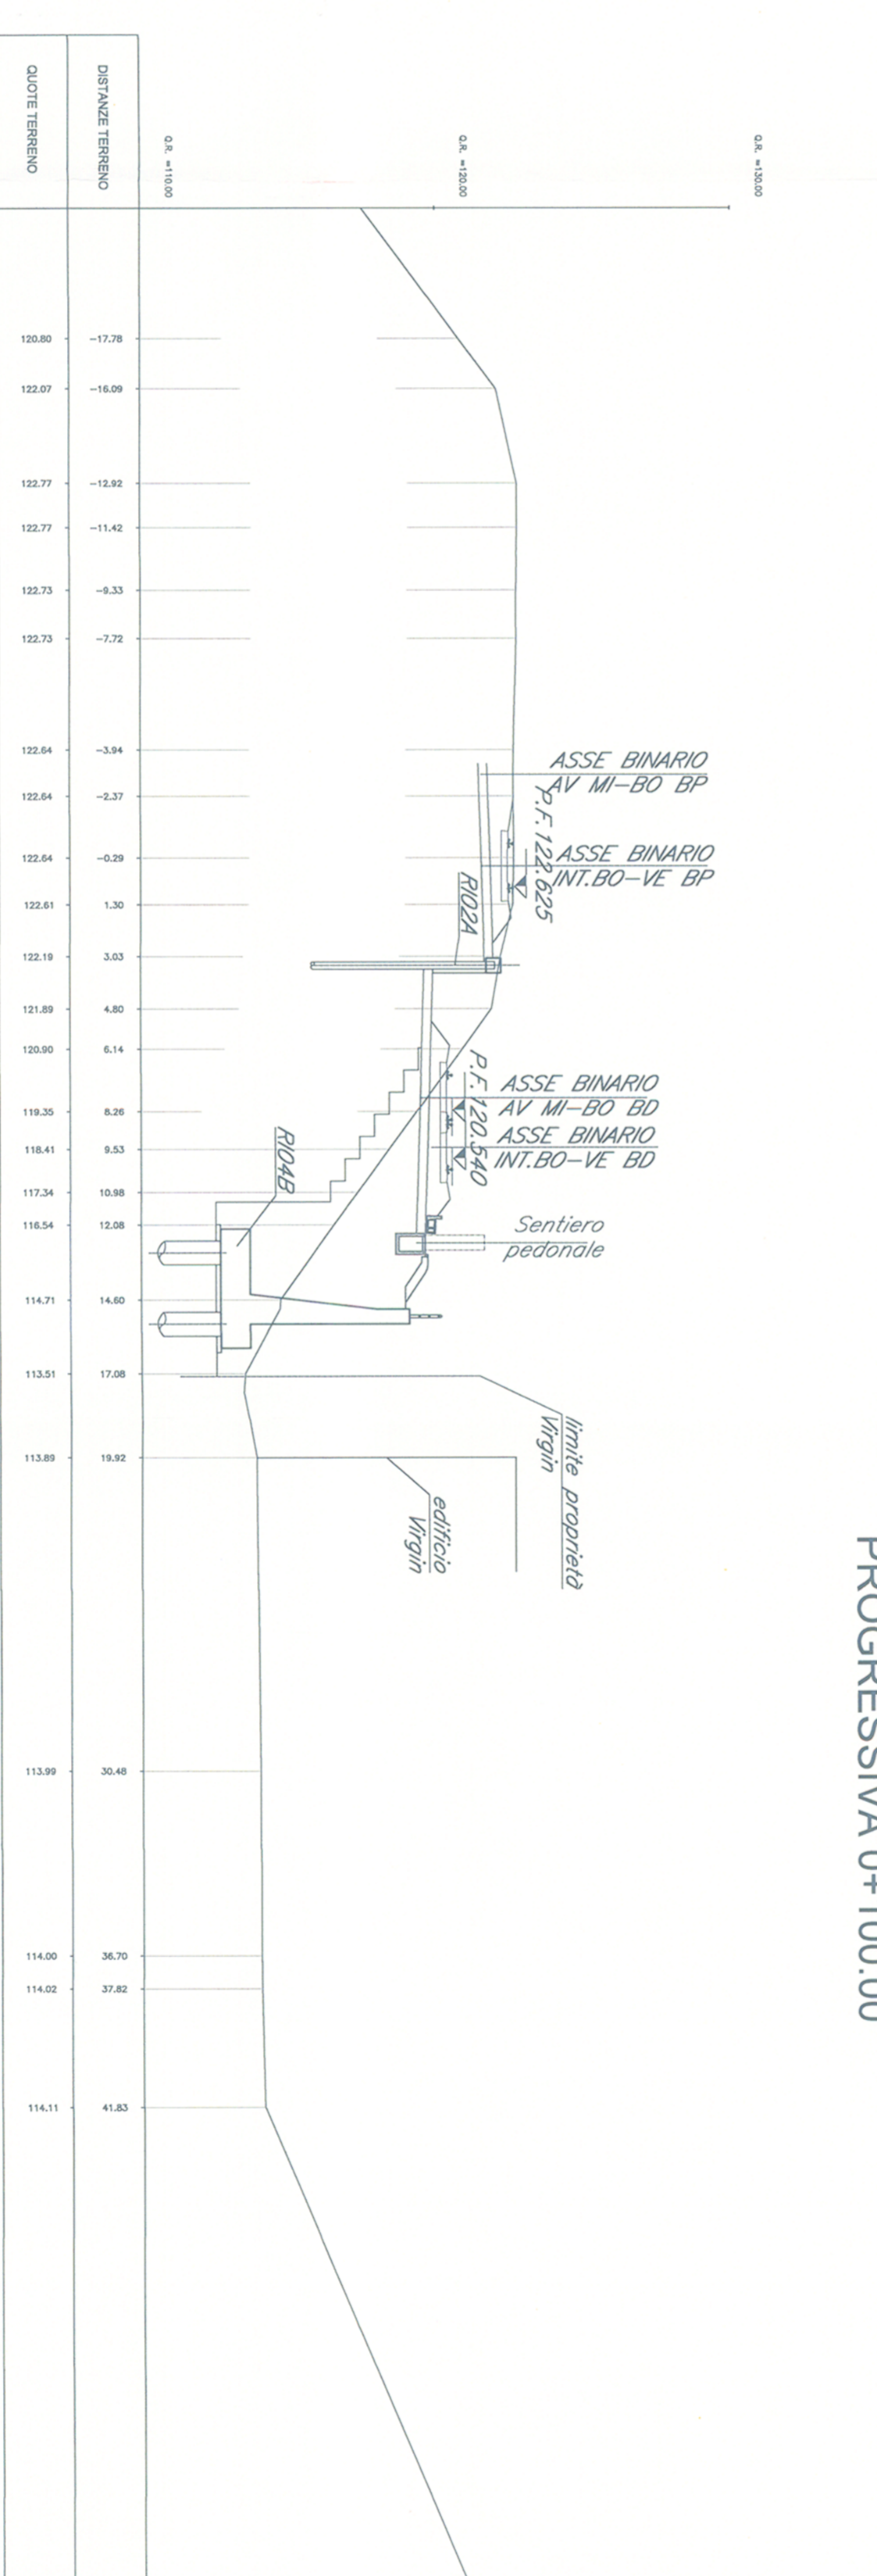

PROGRESSIVA 0+250.00

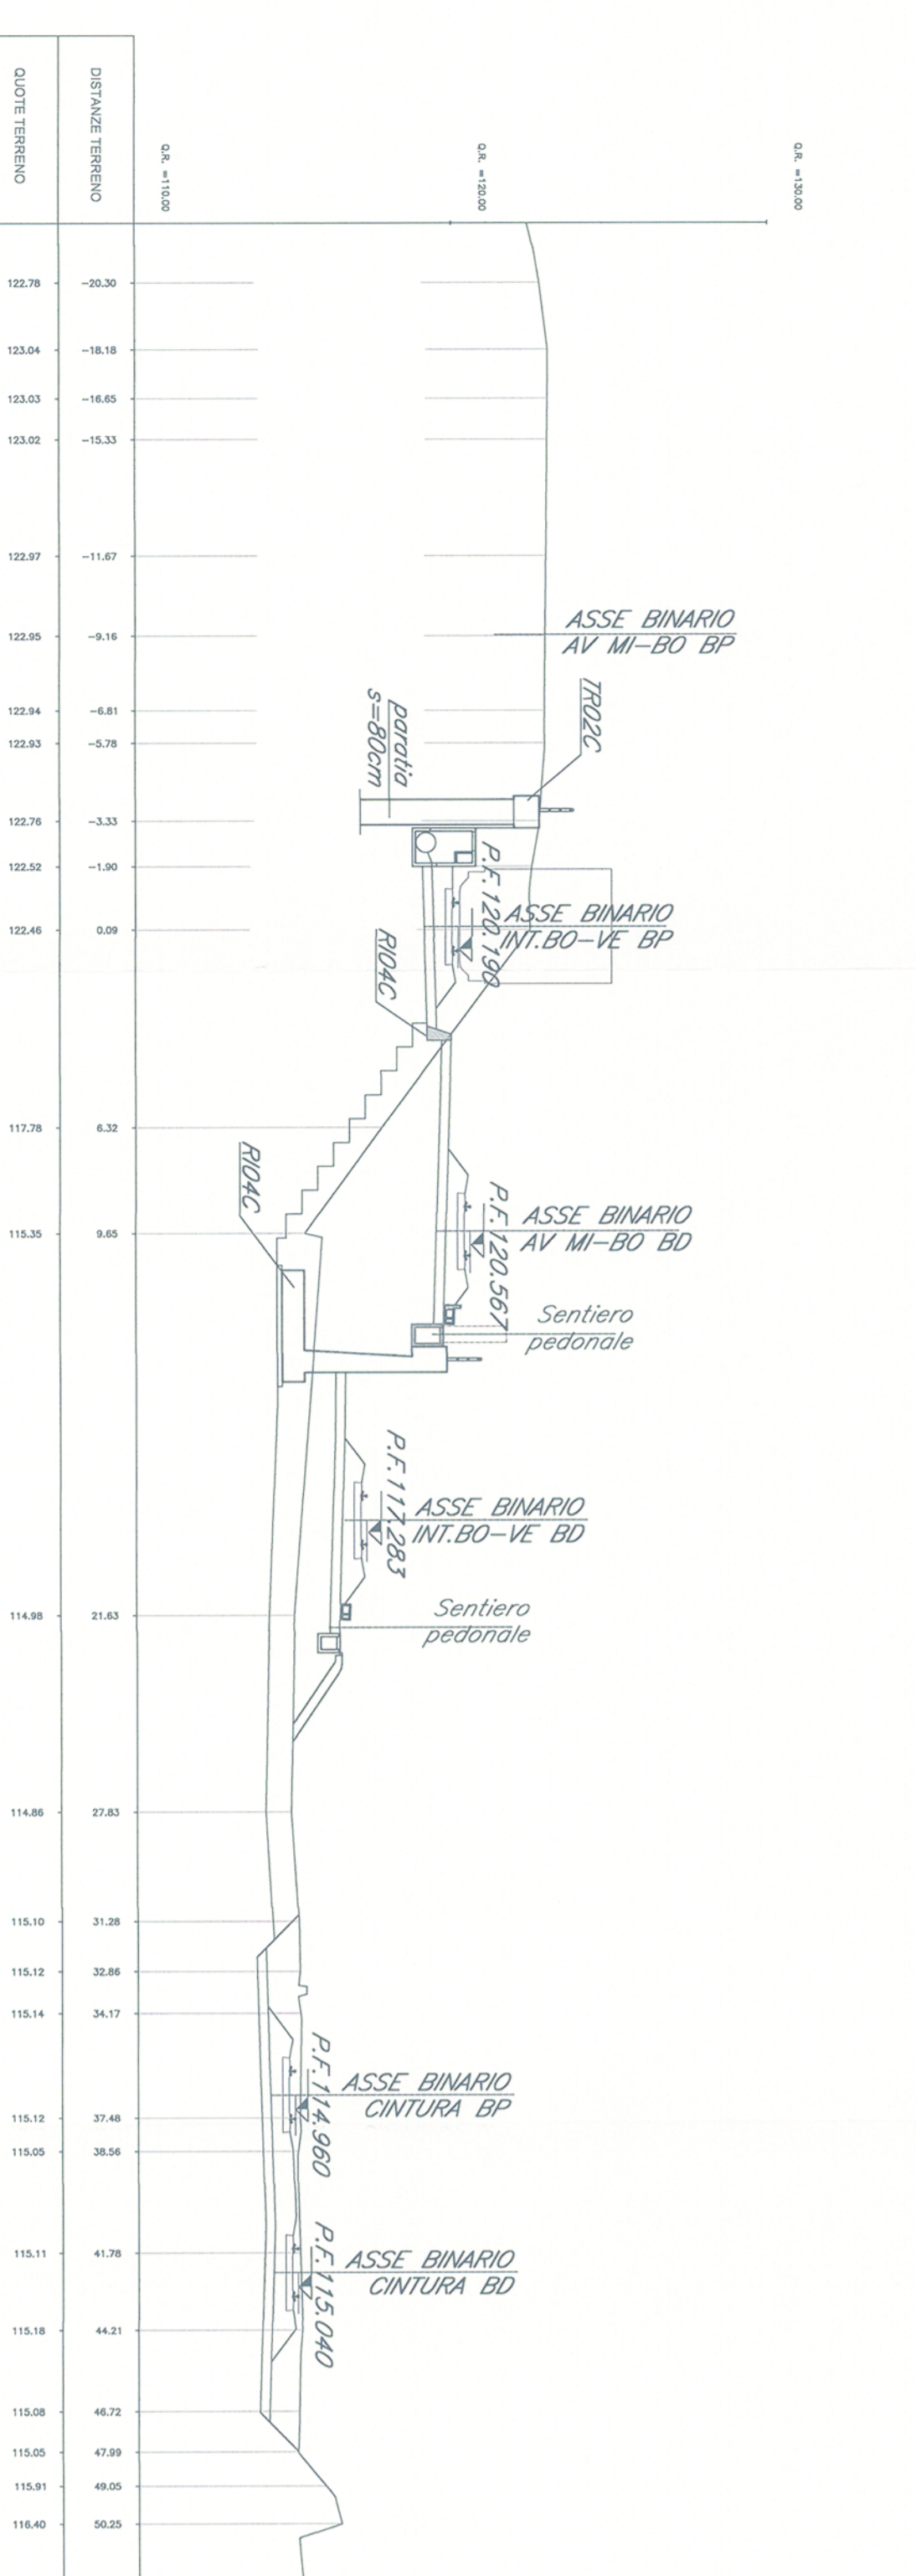

PROGRESSIVA 0+050.00

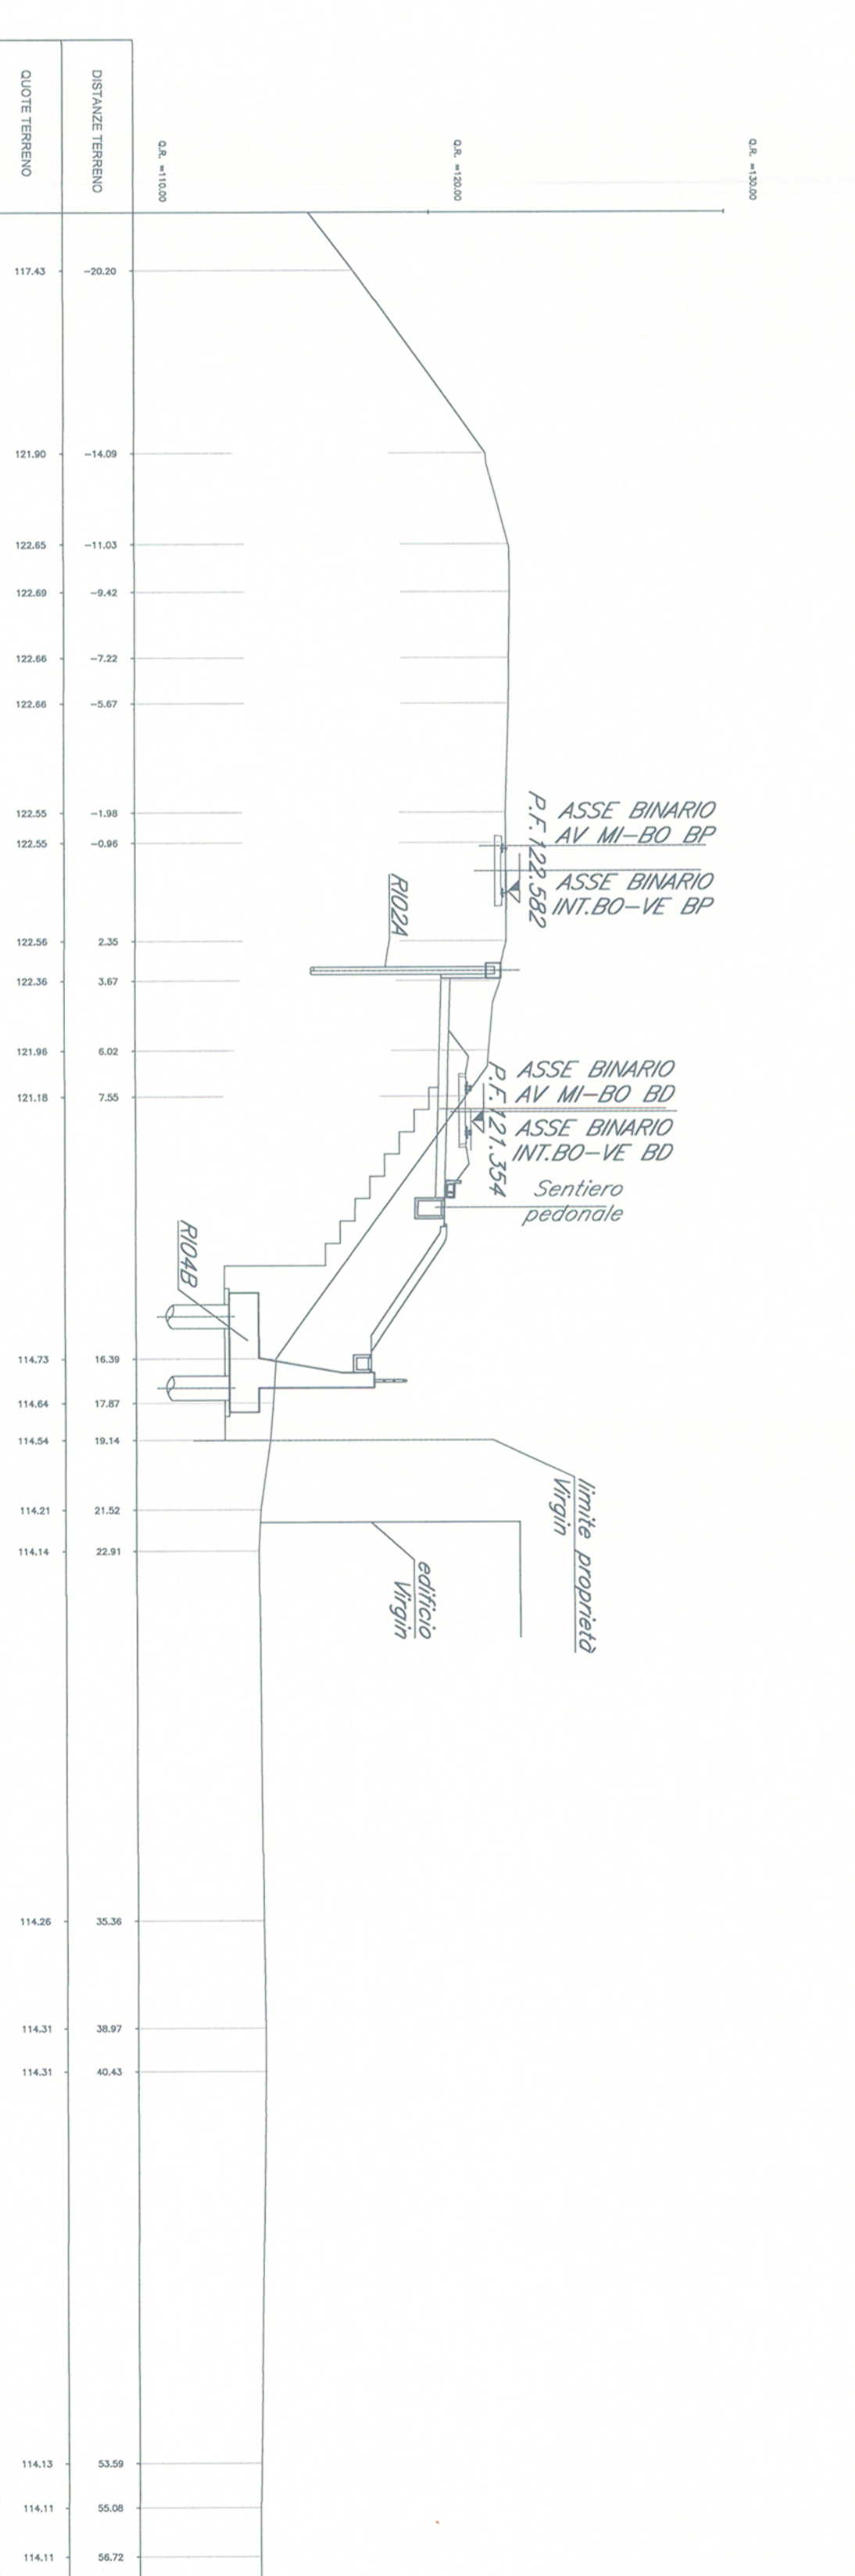

NOTA:
NELLE ZONE NON INTERESSATE DALLE NUOVE OPERE O INTERESSATE SOLO DA SPOSTAMENTI DI BINARIO SUI SEDIME ESISTENTE È PREVISTO IL RIPRISTINO/ADATTAMENTO DELL'ATTUALE SISTEMA DI DRENAGGIO"

COMITENTE			
PROGETTISTI			
U.O. PRODUZIONE CENTRO NORD PROGETTO PRELIMINARE INTERVENTI UPGRADING DELLA RETE VIAGGIATORI - MI NUOVO PRG DELLA STAZIONE DI MILANO LAMBRATE			
ELABORATI GENERALI			
CORPO STRADALE FERROVIARIO			
SEZIONI TRASVERSALI Tav. A/4			
COMMISSA	LITTO	FASE	ENTE
NM02	00	R	26
W9	C50000	004	A
SCALE	1:200		
IALFER S.p.A. Direzione Proiecta Produzione Centro Nord Dott. Ing. Federico Anselmi Direttore Proiecta			