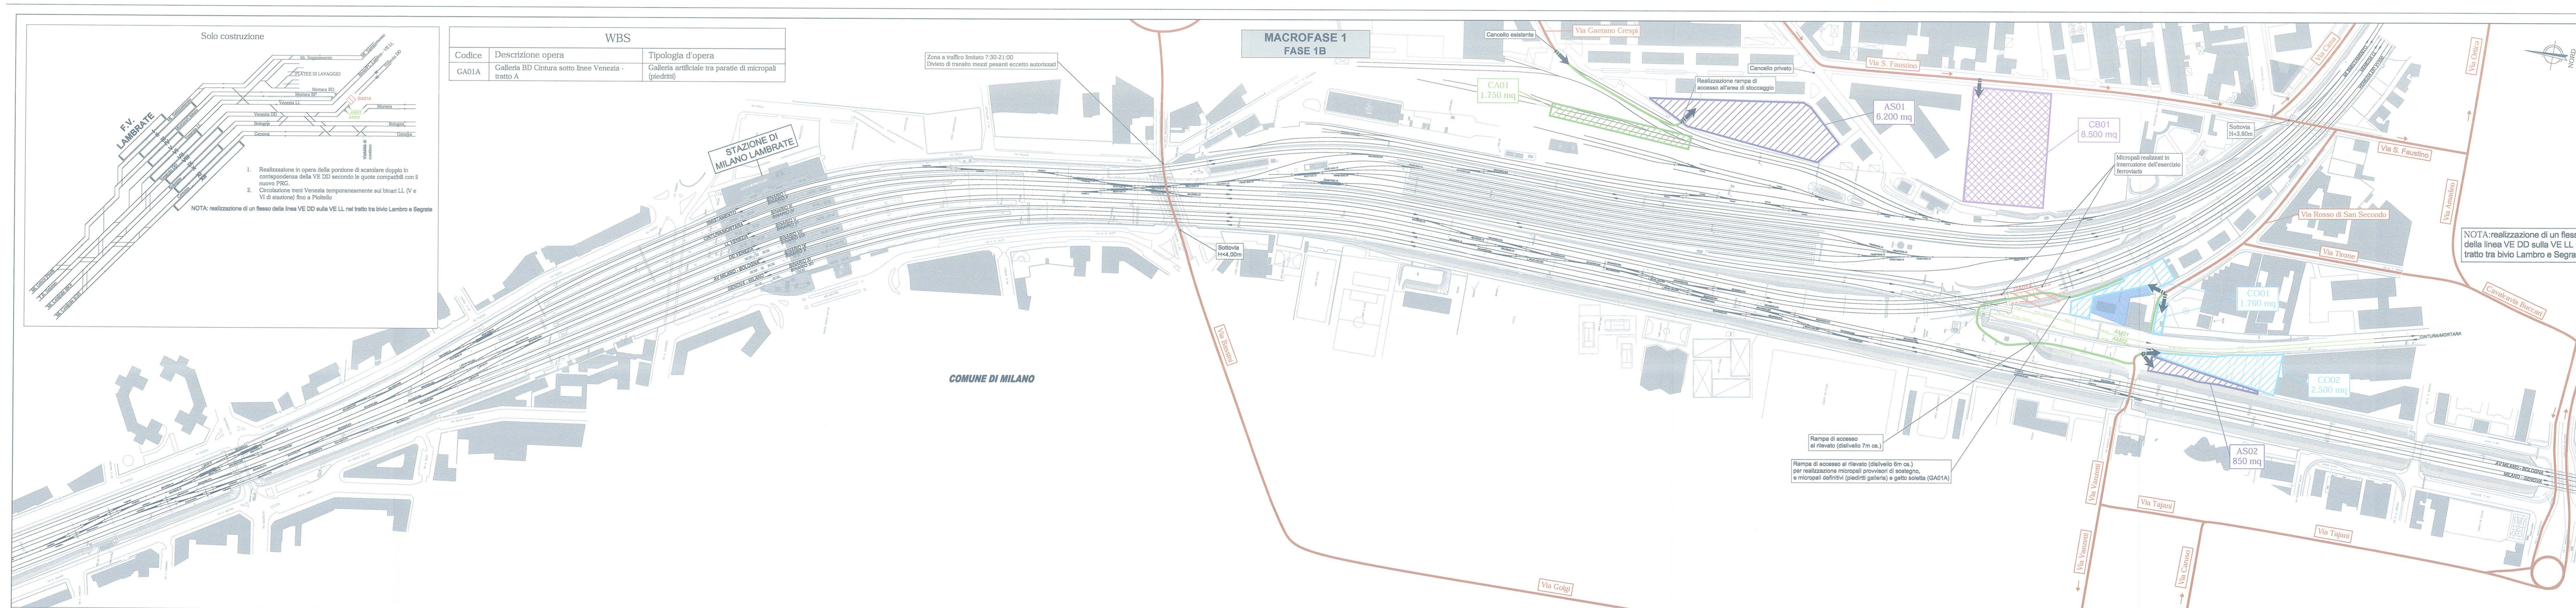

WBS		
Codice	Descrizione opera	Tipologia d'opera
GA01A	Galleria BD Cintura sotto linee Venezia - tratto A	Galleria artificiale tra paratie di micropali (piedritti)

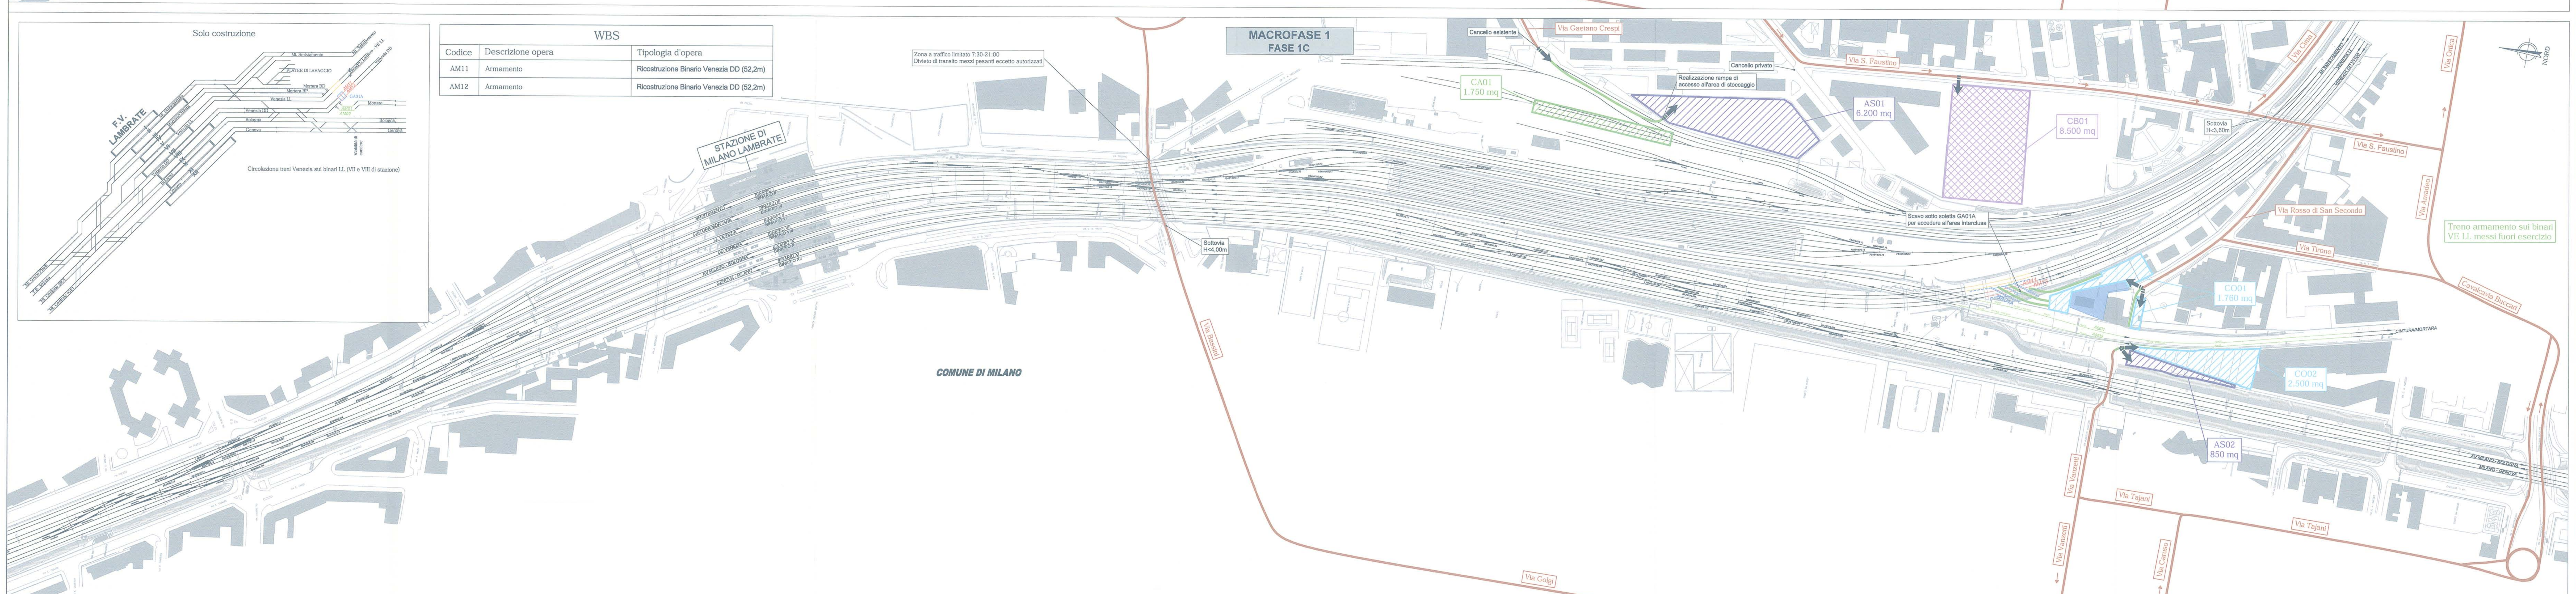

WBS		
Codice	Descrizione opera	Tipologia d'opera
AM11	Armamento	Ricostruzione Binario Venezia DD (52,2m)
AM12	Armamento	Ricostruzione Binario Venezia DD (52,2m)

LEGENDA

Simbolo	Descrizione	Simbolo	Descrizione
	CB - CANTIERE BASE		OPERE IN PROGETTO NELLA FASE
	CO - CANTIERE OPERATIVO/ AREA DI STOCCAGGIO		OPERE REALIZZATE NELLA FASE PRECEDENTE
	CA - CANTIERE ARMAMENTO/TECNOLOGIE		DEMOLIZIONI
	AS - AREA DI STOCCAGGIO		BINARIO PROVVISORIO
	VIABILITÀ PRINCIPALE		LINEA FERROVIARIA ESISTENTE
	PISTA DI CANTIERE		ACCESSO AI CANTIERI
	PISTA DI CANTIERE SU BINARI NON DEMOLITI		SENSO UNICO DI MARCIA

CANTIERI

FASE 1B - FASE 1C

Codice	Descrizione	Comune	Superficie
CB01	CANTIERE BASE	Milano (MI)	8.500 mq
CO01	CANTIERE OPERATIVO/STOCCAGGIO	Milano (MI)	1.760 mq
CO02	CANTIERE OPERATIVO/STOCCAGGIO	Milano (MI)	2.500 mq
CA01	CANTIERE ARMAMENTO	Milano (MI)	1.750 mq
AS01	AREA DI STOCCAGGIO	Milano (MI)	6.200 mq
AS02	AREA DI STOCCAGGIO	Milano (MI)	850 mq

COMMITTENTE:

RFI RETE FERROVIARIA ITALIANA GRUPPO FERROVIE DELLO STATO ITALIANE

PROGETTAZIONE:

ITALFERR GRUPPO FERROVIE DELLO STATO ITALIANE

U.O. COSTRUZIONI - CANTIERIZZAZIONE

PROGETTO PRELIMINARE

INTERVENTI UPGRADING DELLA RETE VIAGGIATORI - MI NUOVO PRG DELLA STAZIONE DI MILANO LAMBRATE

MACROFASE 1 - FASI 1B/1C

Planimetrie per fasi con indicazione delle aree di cantiere, depositi provvisori, piste di cantiere, accessi e viabilità di accesso ai cantieri

SCALA: 1:2.000

COMMESSA	LOTTO	FASE	ENTE	TIPO DOC.	OPERA/DISCIPLINA	PROGR.	REV.
NM02	00	R	53	P6	CA0000	002	A

Rev.	Descrizione	Redatto	Data	Verificato	Data	Approvato	Data	Autorizzato Data
A	EMISSIONE ESECUTIVA	A. Gallo	Maggio 2014	S. Maccari	Maggio 2014	S. Borelli	Maggio 2014	P. Pascucci Maggio 2014

ITALFERR S.p.A. COSTRUZIONI
Dott. Ing. Paola Maria Pascucci
Ordine degli Ingegneri della Provincia di Chieti n. 930

File: NM0200R53P6CA0000002A.DWG

n. Elab.: