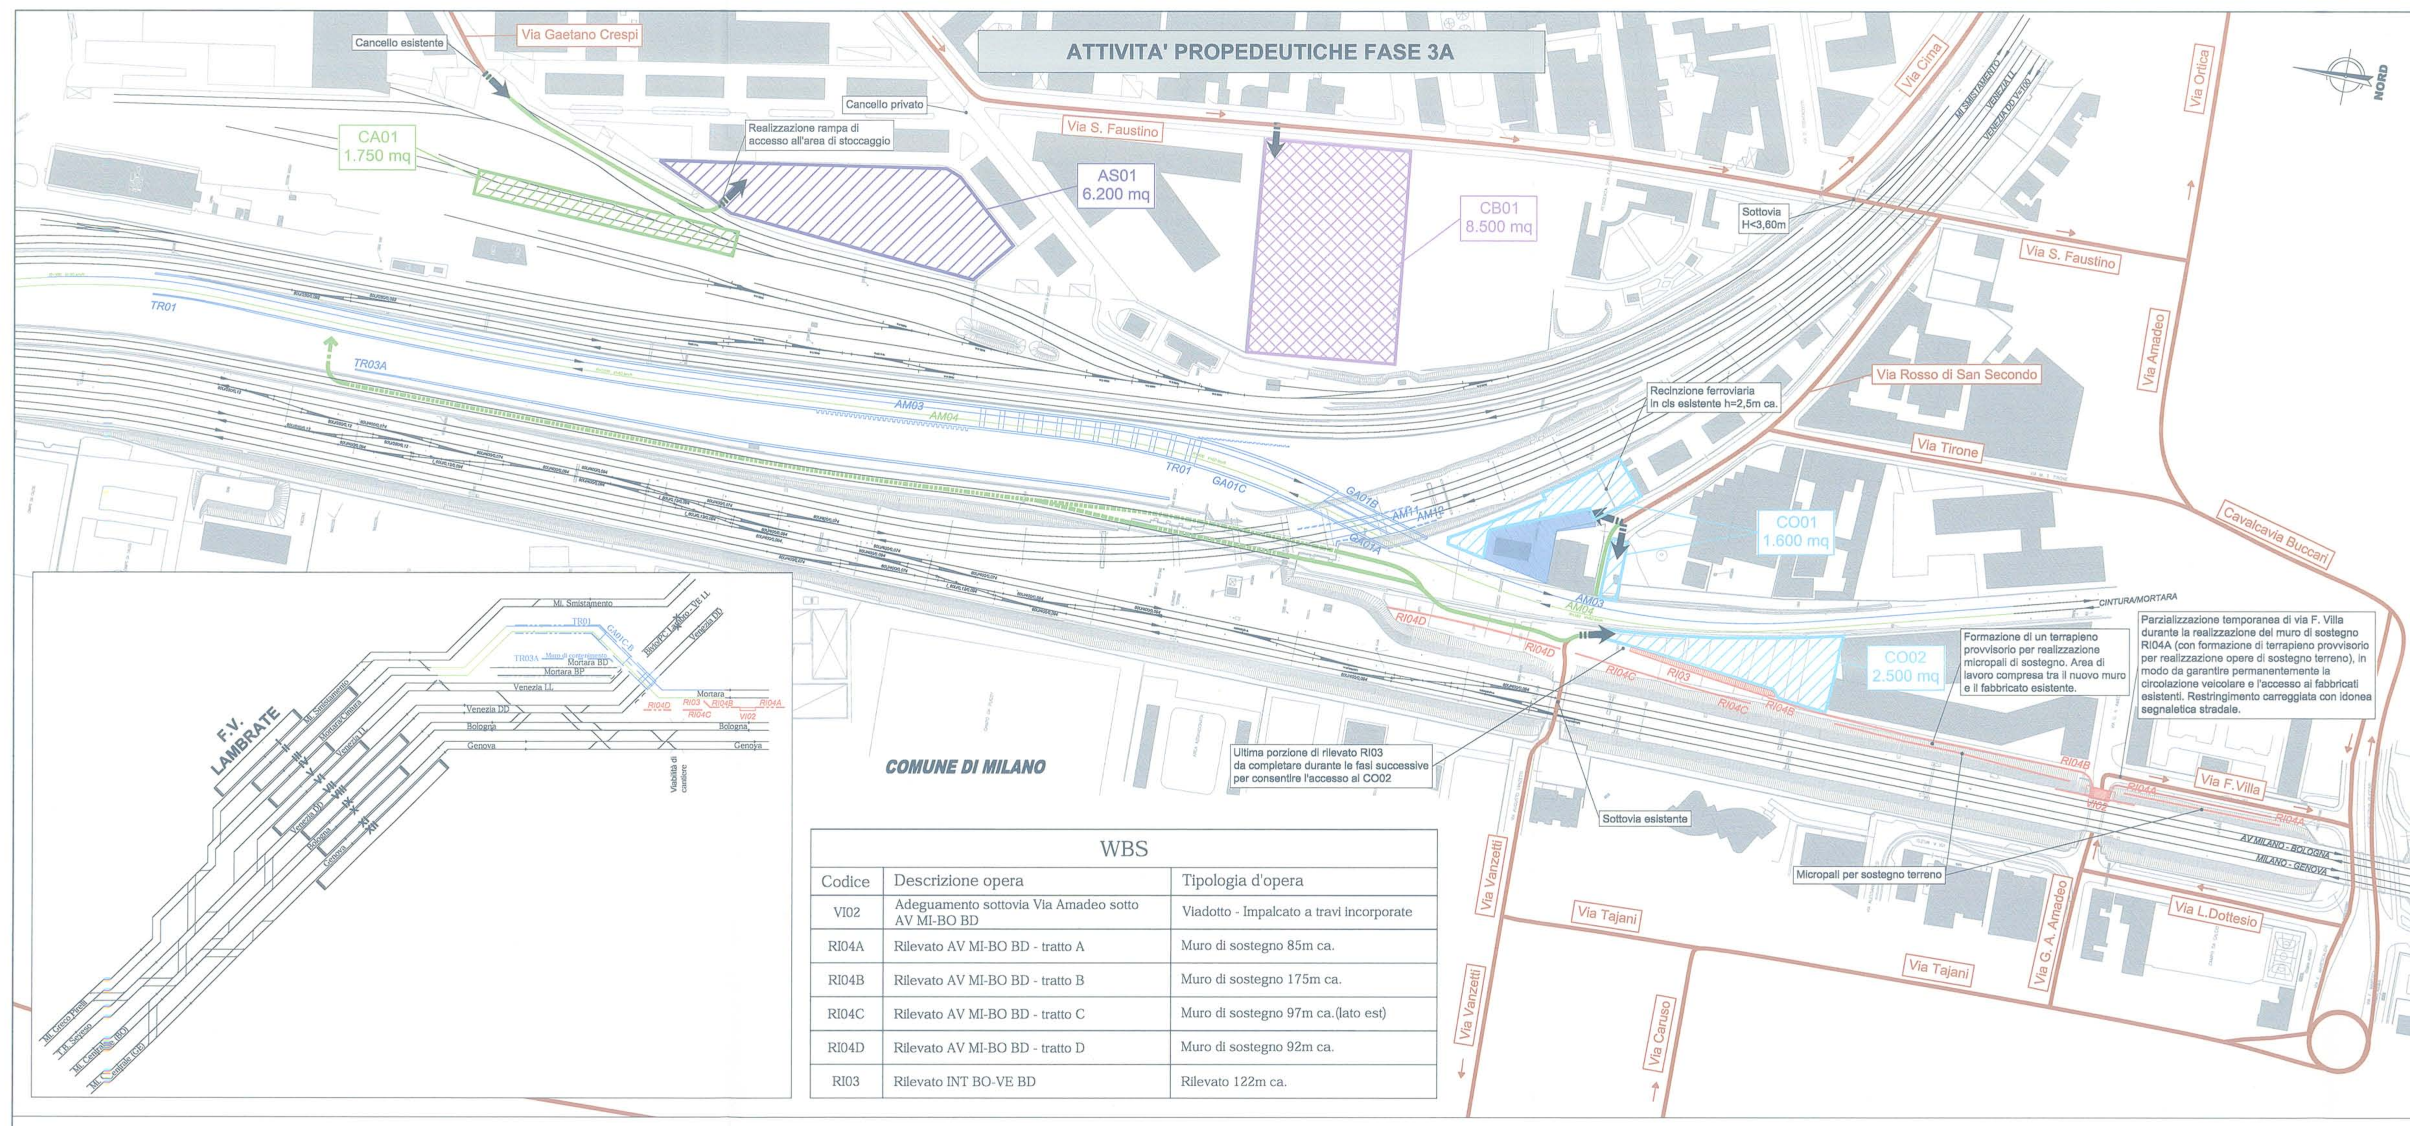

WBS

Codice	Descrizione opera	Tipologia d'opera
VI02	Adeguamento sottovia Via Amadeo sotto AV MI-BO BD	Viadotto - Impalcato a travi incorporate
RI04A	Rilevato AV MI-BO BD - tratto A	Muro di sostegno 85m ca.
RI04B	Rilevato AV MI-BO BD - tratto B	Muro di sostegno 175m ca.
RI04C	Rilevato AV MI-BO BD - tratto C	Muro di sostegno 97m ca. (lato est)
RI04D	Rilevato AV MI-BO BD - tratto D	Muro di sostegno 92m ca.
RI03	Rilevato INT BO-VE BD	Rilevato 122m ca.

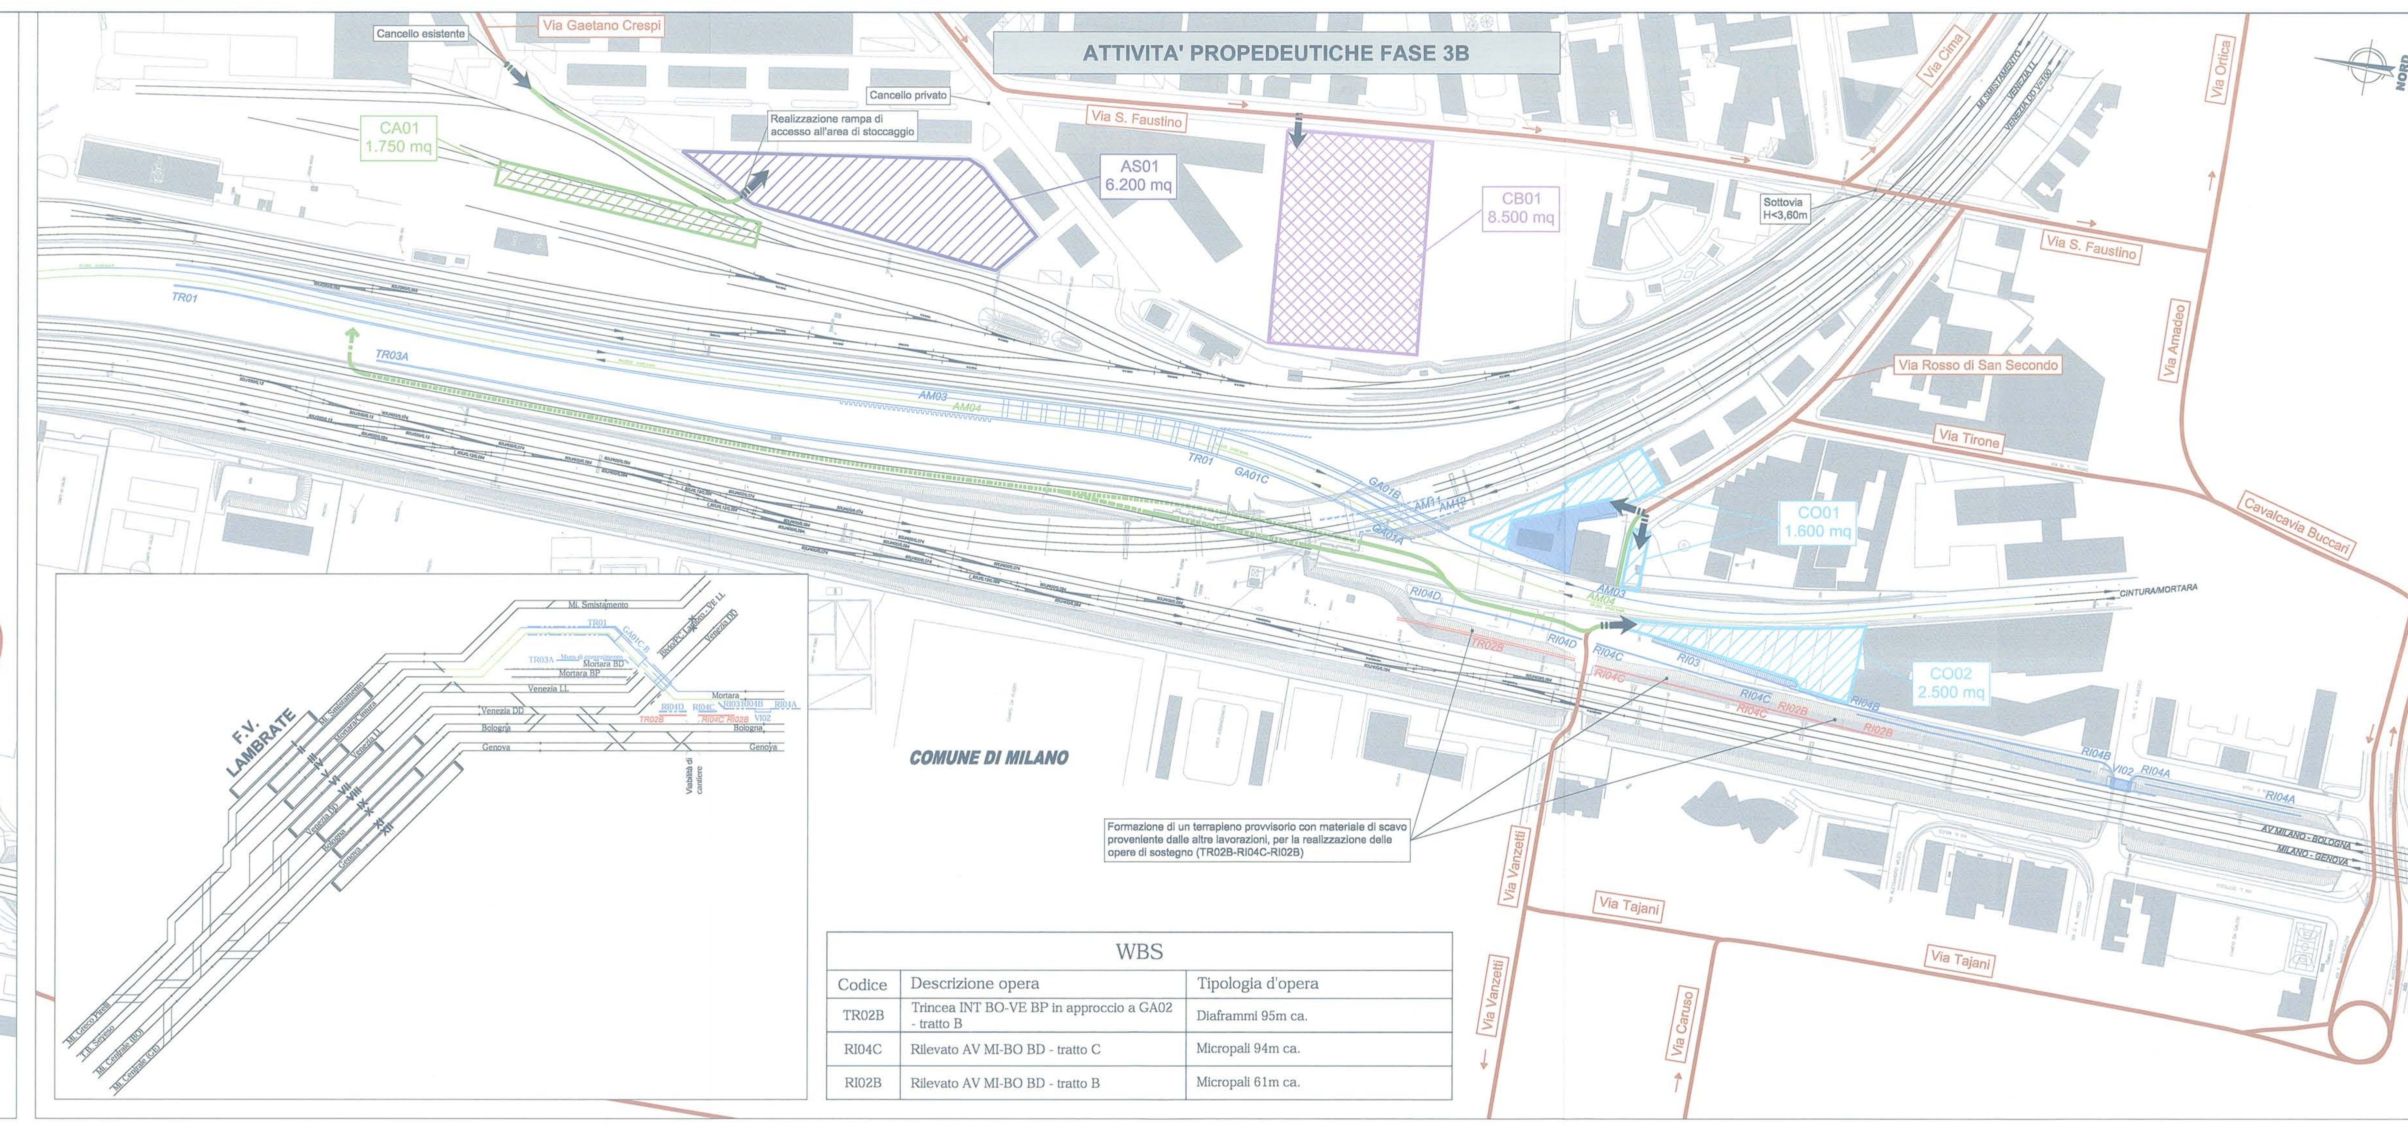

WBS

Codice	Descrizione opera	Tipologia d'opera
TR02B	Trincea INT BO-VE BP in approccio a GA02 - tratto B	Diaframmi 95m ca.
RI04C	Rilevato AV MI-BO BD - tratto C	Micropali 94m ca.
RI02B	Rilevato AV MI-BO BD - tratto B	Micropali 61m ca.

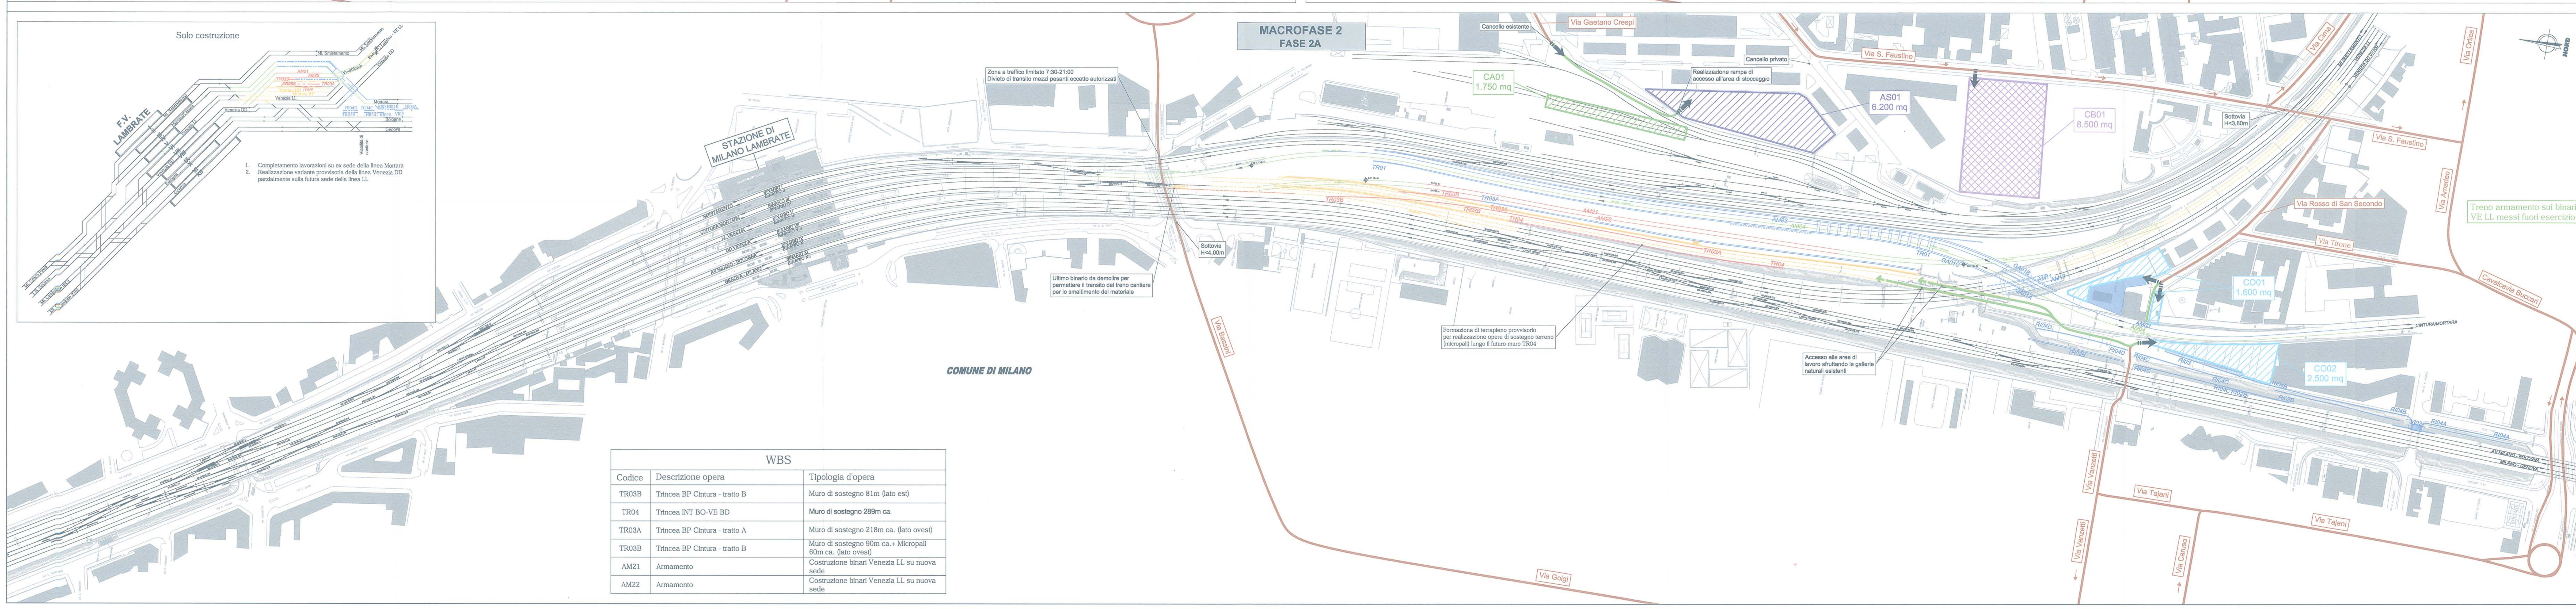

WBS

Codice	Descrizione opera	Tipologia d'opera
TR03B	Trincea BP Cintura - tratto B	Muro di sostegno 81m (lato est)
TR04	Trincea INT BO-VE BD	**Muro di sostegno 289m ca.**
TR03A	Trincea BP Cintura - tratto A	Muro di sostegno 218m ca. (lato ovest)
TR03B	Trincea BP Cintura - tratto B	Muro di sostegno 90m ca.+ Micropali 60m ca. (lato ovest)
AM21	Armamento	Costruzione binari Venezia LL su nuova sede
AM22	Armamento	Costruzione binari Venezia LL su nuova sede

LEGENDA

Simbolo	Descrizione	Simbolo	Descrizione
	CB - CANTIERE BASE		OPERE IN PROGETTO NELLA FASE
	CO - CANTIERE OPERATIVO/ AREA DI STOCCAGGIO		OPERE REALIZZATE NELLA FASE PRECEDENTE
	CA - CANTIERE ARMAMENTO/TECNOLOGIE		DEMOLIZIONI
	AS - AREA DI STOCCAGGIO		BINARIO PROVVISORIO
	VIABILITÀ PRINCIPALE		LINEA FERROVIARIA ESISTENTE
	PISTA DI CANTIERE		ACCESSO AI CANTIERI
	PISTA DI CANTIERE SU BINARI NON DEMOLITI		SENSO UNICO DI MARCIA

CANTIERI

ATTIVITA' PROPEDEUTICHE 3A/3B - FASE 2A

Codice	Descrizione	Comune	Superficie
CB01	CANTIERE BASE	Milano (MI)	8.500 mq
CO01	CANTIERE OPERATIVO/STOCCAGGIO	Milano (MI)	1.600 mq
CO02	CANTIERE OPERATIVO/STOCCAGGIO	Milano (MI)	2.500 mq
CA01	CANTIERE ARMAMENTO	Milano (MI)	1.750 mq
AS01	AREA DI STOCCAGGIO	Milano (MI)	6.200 mq

COMMITTENTE:

RFI RETE FERROVIARIA ITALIANA GRUPPO FERROVIE DELLO STATO ITALIANE

PROGETTAZIONE:

ITALFERR GRUPPO FERROVIE DELLO STATO ITALIANE

U.O. COSTRUZIONI - CANTIERIZZAZIONE

PROGETTO PRELIMINARE

INTERVENTI UPGRADING DELLA RETE VIAGGIATORI - MI NUOVO PRG DELLA STAZIONE DI MILANO LAMBRATE

ATTIVITA' PROPEDEUTICHE FASE 3A/3B MACROFASE 2 - FASE 2A

Planimetrie per fasi con indicazione delle aree di cantiere, depositi provvisori, piste di cantiere, accessi e viabilità di accesso ai cantieri

SCALA: 1:2.000

COMMESSA	LOTTO	FASE	ENTE	TIPO DOC.	OPERA/DISCIPLINA	PROGR.	REV.
NM02	00	R	53	P6	CA0000	004	A

Rev.	Descrizione	Redatto	Data	Verificato	Data	Approvato	Data	Autorizzato Data
A	EMISSIONE ESECUTIVA	A. Girillo	Maggio 2014	S. Maccari	Maggio 2014	S. Borelli	Maggio 2014	P. Pascucci Maggio 2014

ITALFERR S.p.A. COSTRUZIONI Dott. Ing. Paola Maria Pascucci Ordine degli Ingegneri della Provincia di Chieti n. 930

File: NM0200R53P6CA0000004A.DWG | n. Elab.: