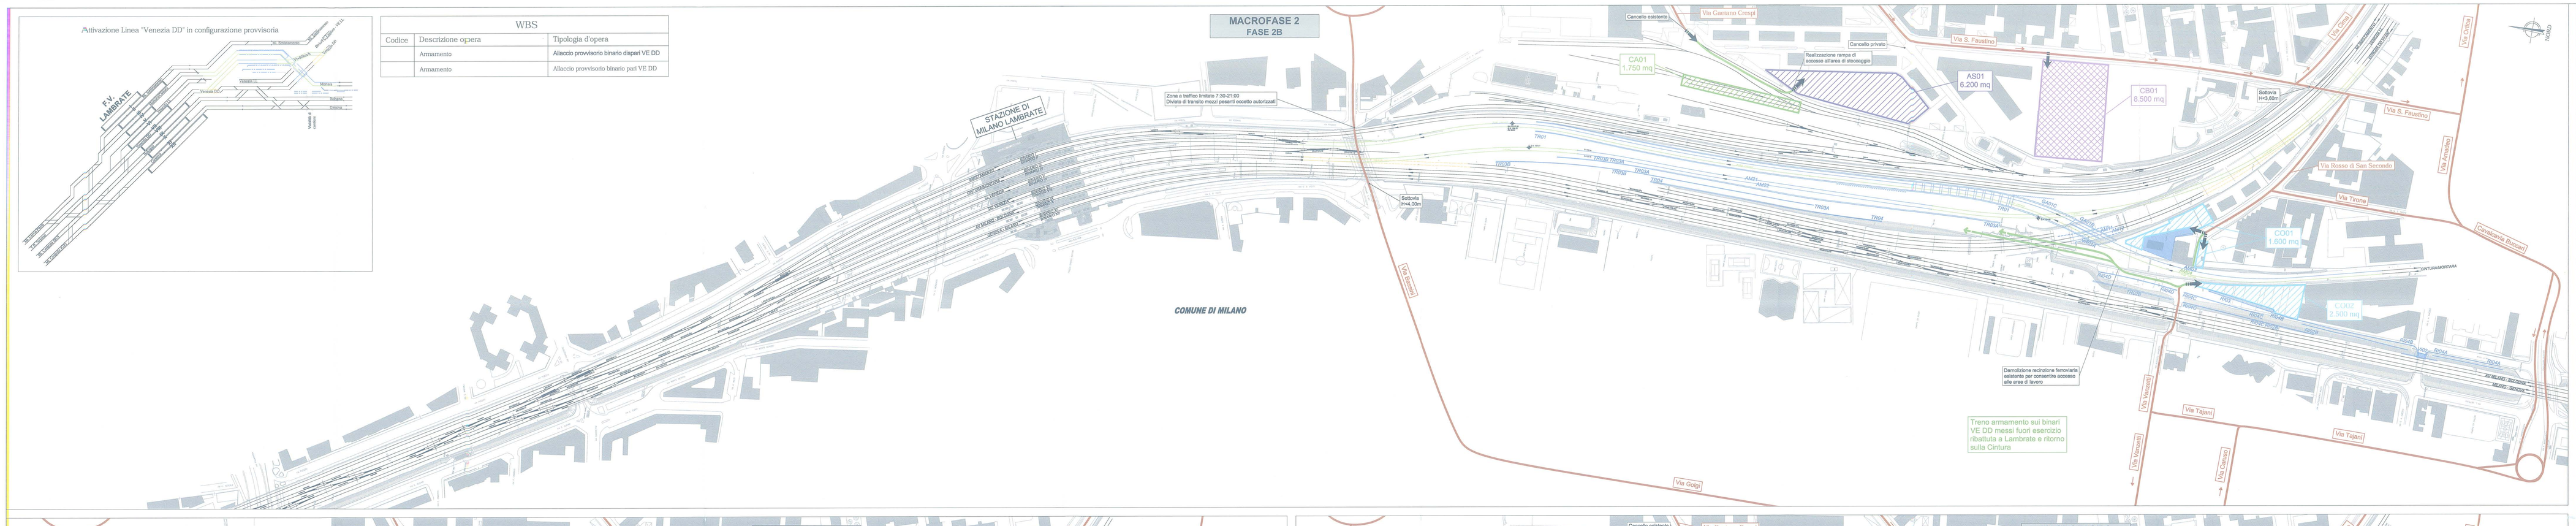

WBS		
Codice	Descrizione opera	Tipologia d'opera
	Armamento	Allaccio provvisorio binario dispari VE DD
	Armamento	Allaccio provvisorio binario pari VE DD

WBS		
Codice	Descrizione opera	Tipologia d'opera
TR03C	Trincea BP Cintura - tratto C	Micropali 73m ca. [lato ovest]
TR02A	Trincea INT BO-VE BP in approccio a GA02 - tratto A	Diaframmi 1^12^ fila 281m ca.
GA02	Galleria INT BO-VE BP sotto AV MI-BO BD	Galleria artificiale tra paratie di diaframmi
TR02B	Trincea INT BO-VE BP in approccio a GA02 - tratto B	Diaframmi 1^12^ fila 60m ca.

WBS		
Codice	Descrizione opera	Tipologia d'opera
TR02B	Trincea INT BO-VE BP in approccio a GA02 - tratto B	Diaframmi 91m ca. [lato ovest]

LEGENDA

Simbolo	Descrizione	Simbolo	Descrizione
	CB - CANTIERE BASE		OPERE IN PROGETTO NELLA FASE
	CO - CANTIERE OPERATIVO/ AREA DI STOCCAGGIO		OPERE REALIZZATE NELLA FASE PRECEDENTE
	CA - CANTIERE ARMAMENTO/TECNOLOGIE		DEMOLIZIONI
	AS - AREA DI STOCCAGGIO		BINARIO PROVVISORIO
	VIABILITÀ PRINCIPALE		LINEA FERROVIARIA ESISTENTE
	PISTA DI CANTIERE		ACCESSO AI CANTIERI
	PISTA DI CANTIERE SU BINARI NON DEMOLITI		SENSO UNICO DI MARCIA

CANTIERI

FASE 2B - FASE 3A - FASE 3B

Codice	Descrizione	Comune	Superficie
CB01	CANTIERE BASE	Milano (MI)	8.500 mq
CO01	CANTIERE OPERATIVO/STOCCAGGIO	Milano (MI)	1.600 mq
CO02	CANTIERE OPERATIVO/STOCCAGGIO	Milano (MI)	2.500 mq
CA01	CANTIERE ARMAMENTO	Milano (MI)	1.750 mq
AS01	AREA DI STOCCAGGIO	Milano (MI)	6.200 mq

COMMITTENTE:

RFI RETE FERROVIARIA ITALIANA
GRUPPO FERROVIE DELLO STATO ITALIANE

PROGETTAZIONE:

ITALFERR
GRUPPO FERROVIE DELLO STATO ITALIANE

U.O. COSTRUZIONI - CANTIERIZZAZIONE

PROGETTO PRELIMINARE

INTERVENTI UPGRADING DELLA RETE VIAGGIATORI - MI
NUOVO PRG DELLA STAZIONE DI MILANO LAMBRATE

MACROFASE 2 - FASE 2B
MACROFASE 3 - FASE 3A/3B

Planimetrie per fasi con indicazione delle aree di cantiere, depositi provvisori, piste di cantiere, accessi e viabilità di accesso ai cantieri

SCALA: 1:2.000

COMMESSA	LOTTO	FASE	ENTE	TIPO DOC.	OPERA/DISCIPLINA	PROGR.	REV.
NM02	00	R	53	P6	CA0000	005	A

Rev.	Descrizione	Redatto	Data	Verificato	Data	Approvato	Data	Autorizzato Data
A	EMISSIONE ESECUTIVA	A. Colle	Maggio 2014	D. Mancini	Maggio 2014	M. Morgi	Maggio 2014	M. Morgi Maggio 2014
		CBI		L. Lo Prete				

COSTRUZIONE
Dott. Ing. M. Morgi
Ordine Ingegneri Roma n. 19971

File: NM02R53P6CA0000005A.DWG

n. Tav.: