Attivazione Nuove Linee "Cintura" e "Sensistamento"

Attivazione 3B° riconfigurazione ACC di Lambrate.
1. Lato Milano Centrale:
1.1. Binario dispari Mortara su II binario di stazione;
1.2. Binario pari Mortara su VI binario di stazione;
1.3. Binario pari Sensismamento su I binario di stazione;
1.4. Binario pari Sensismamento.
2. Lato M. C.le
2.1. I e II binario in configurazione definitiva
2.2. II e VI binario in configurazione definitiva

1. Demolizione della radice dei binari V e VI lato Milano
2. costruzione fino alla predisposizione degli alacci dei binario VI lato Milano;
3. Costruzione, fino alla predisposizione degli alacci, dei binari in sede definitiva della linea Monza
4. Attivazione 3B° riconfigurazione ACC di Lambrate durante una interruzione prolungata;
4.1. Allacciо binario pari Mortara in configurazione definitiva sia lato M. C.le che Bologna;
4.2. Allacciо binario dispari Mortara in configurazione definita sia lato M. C.le che Bologna;
4.3. Messa fuori servizio II binario di stazione e del binario pari sensismamento, circolazione a semplice binario per S11Ogg
5. Completamento radice lato Milano Centrale
6. Messa in servizio del nuovo binario pari Sensismamento.

WBS		
Codice	Descrizione opera	Tipologia d'opera
	Armamento	Allacci BD e BP Cintura
	Armamento	Allacci BP Sensismamento

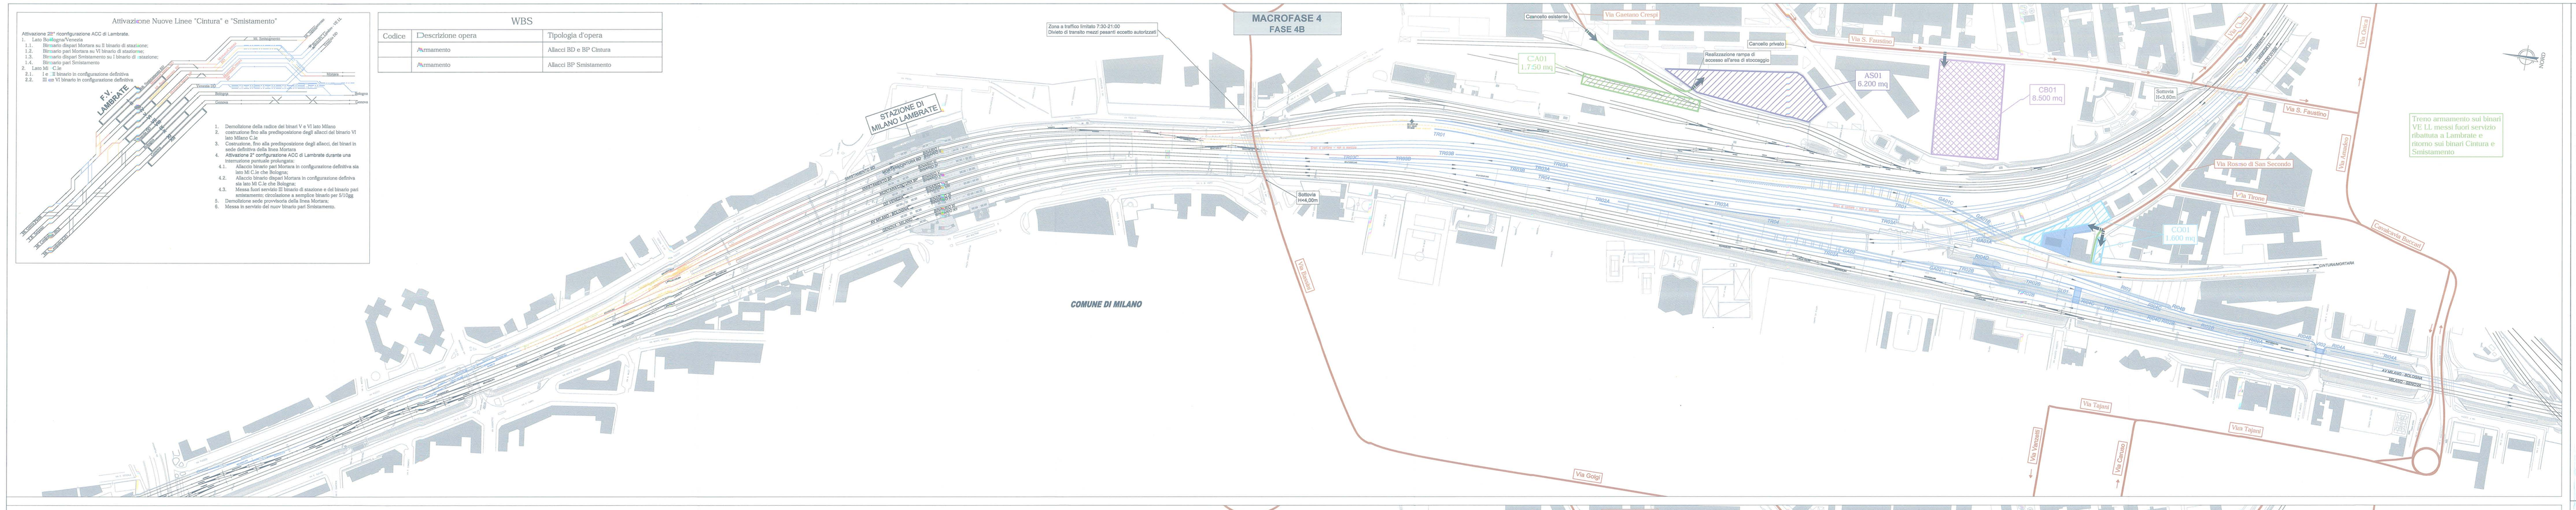

LEGENDA

Simbolo	Descrizione	Simbolo	Descrizione
	CB - CANTIERE BASE		OPERE IN PROGETTO NELLA FASE
	CO - CANTIERE OPERATIVO/ AREA DI STOCCAGGIO		OPERE REALIZZATE NELLA FASE PRESEDENTE
	CA - CANTIERE ARMAMENTO/TECNOLOGIE		DEMOLIZIONI
	AS - AREA DI STOCCAGGIO		BINARIO PROVVISORIO
	VIABILITÀ PRINCIPALE		LINEA FERROVIARIA ESISTENTE
	PISTA DI CANTIERE		ACCESSO AI CANTIERI
	PISTA DI CANTIERE SU BINARI NON DEMOLITI		SENSO UNICO DI MARCIA

CANTIERI

FASE 4B - FASE 5

Codice	Descrizione	Comune	Superficie
CB01	CANTIERE BASE	Milano (MI)	8.500 mq
CO01	CANTIERE OPERATIVO/STOCCAGGIO	Milano (MI)	1.600 mq
CA01	CANTIERE ARMAMENTO	Milano (MI)	1.750 mq
AS01	AREA DI STOCCAGGIO	Milano (MI)	6.200 mq

Attivazione nuova Linea Venezia LL e completamento PRG

Attivazione 3° riconfigurazione ACC di Lambrate

1. Sistemazione su sede definitiva del binario dispari Sensismamento
2. Fase 2 Completamento di completamento Lato Bologna e lato Milano C.le, Ammodernamento con dispositivi di insonorizzazione fino alla attivazione della configurazione.
3. Completamento lato Milano Centrale definitiva della linea Venezia LL
4. Completamento radice lato Milano C.le
5. Attivazione 3° riconfigurazione ACC

WBS		
Codice	Descrizione opera	Tipologia d'opera
	Armamento	Costruzione binari Venezia LL
	Armamento	Costruzione BD Sensismamento

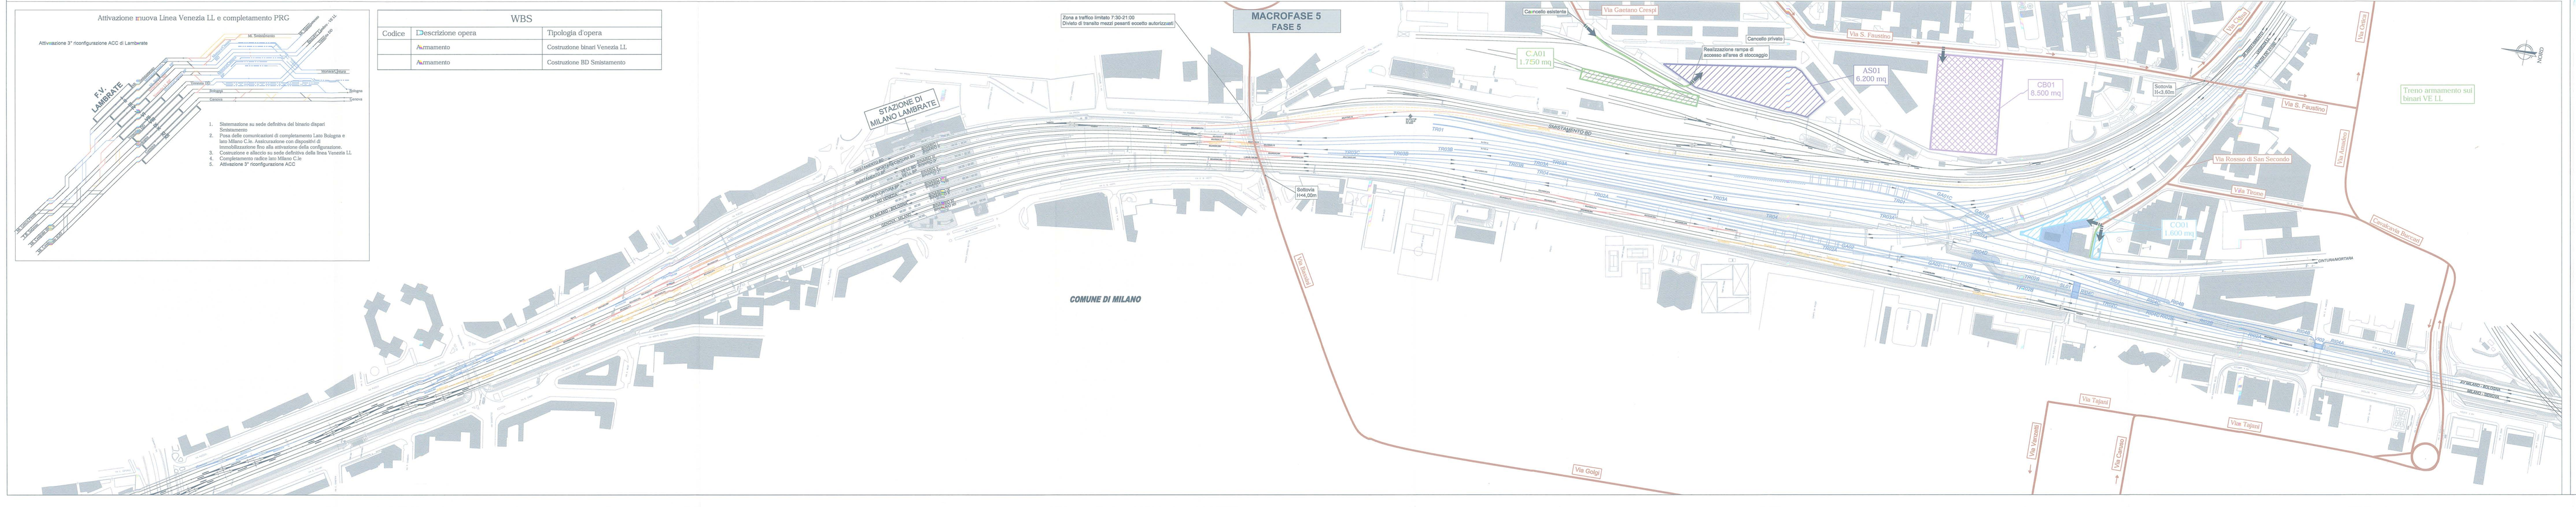

COMMITTENTE:

RFI RETE FERROVIARIA ITALIANA
GRUPPO FERROVIE DELLO STATO ITALIANE

PROGETTAZIONE:

ITALFERR
GRUPPO FERROVIE DELLO STATO ITALIANE

U.O. COSTRUZIONI - CANTIERIZZAZIONE

PROGETTO PRELIMINARE

INTERVENTI UPGRADING DELLA RETE VIAGGIATORI - MI
NUOVO PRG DELLA STAZIONE DI MILANO LAMBRATE

MACROFASE 4 - FASE 4B
MACROFASE 5 - FASE 5

Planimetrie per fasi con indicazione delle aree di cantiere, depositi provvisori, piste di cantiere, accessi e viabilità di accesso ai cantieri

SCALA: 1:2.000

COMMESSA	LOTTO	FASE	ENTE	TIPO DOC.	OPERA/DISCIPLINA	PROGR.	REV.
N M 0 2	0 0	R	5 3	P 6	C A 0 0 0 0	0 0 8	A

Rev.	Descrizione	Redatto	Data	Verificato	Data	Approvato	Data	Autorizzato Data
A	EMISSIONE ESECUTIVA	A. Colle	Maggio 2011	L. Ducato	Maggio 2011	P. Ricci	Maggio 2011	G. Ciancarelli

File: NM0200R53PSCA0000008A.DWG

n. Elab.:

ORIGINALE FIRMATO AGLI ATTI DI ITALFERR Dott. Ing. Vincenzo Ciancarelli Ordine degli Ingegneri di Roma n. 19894 A