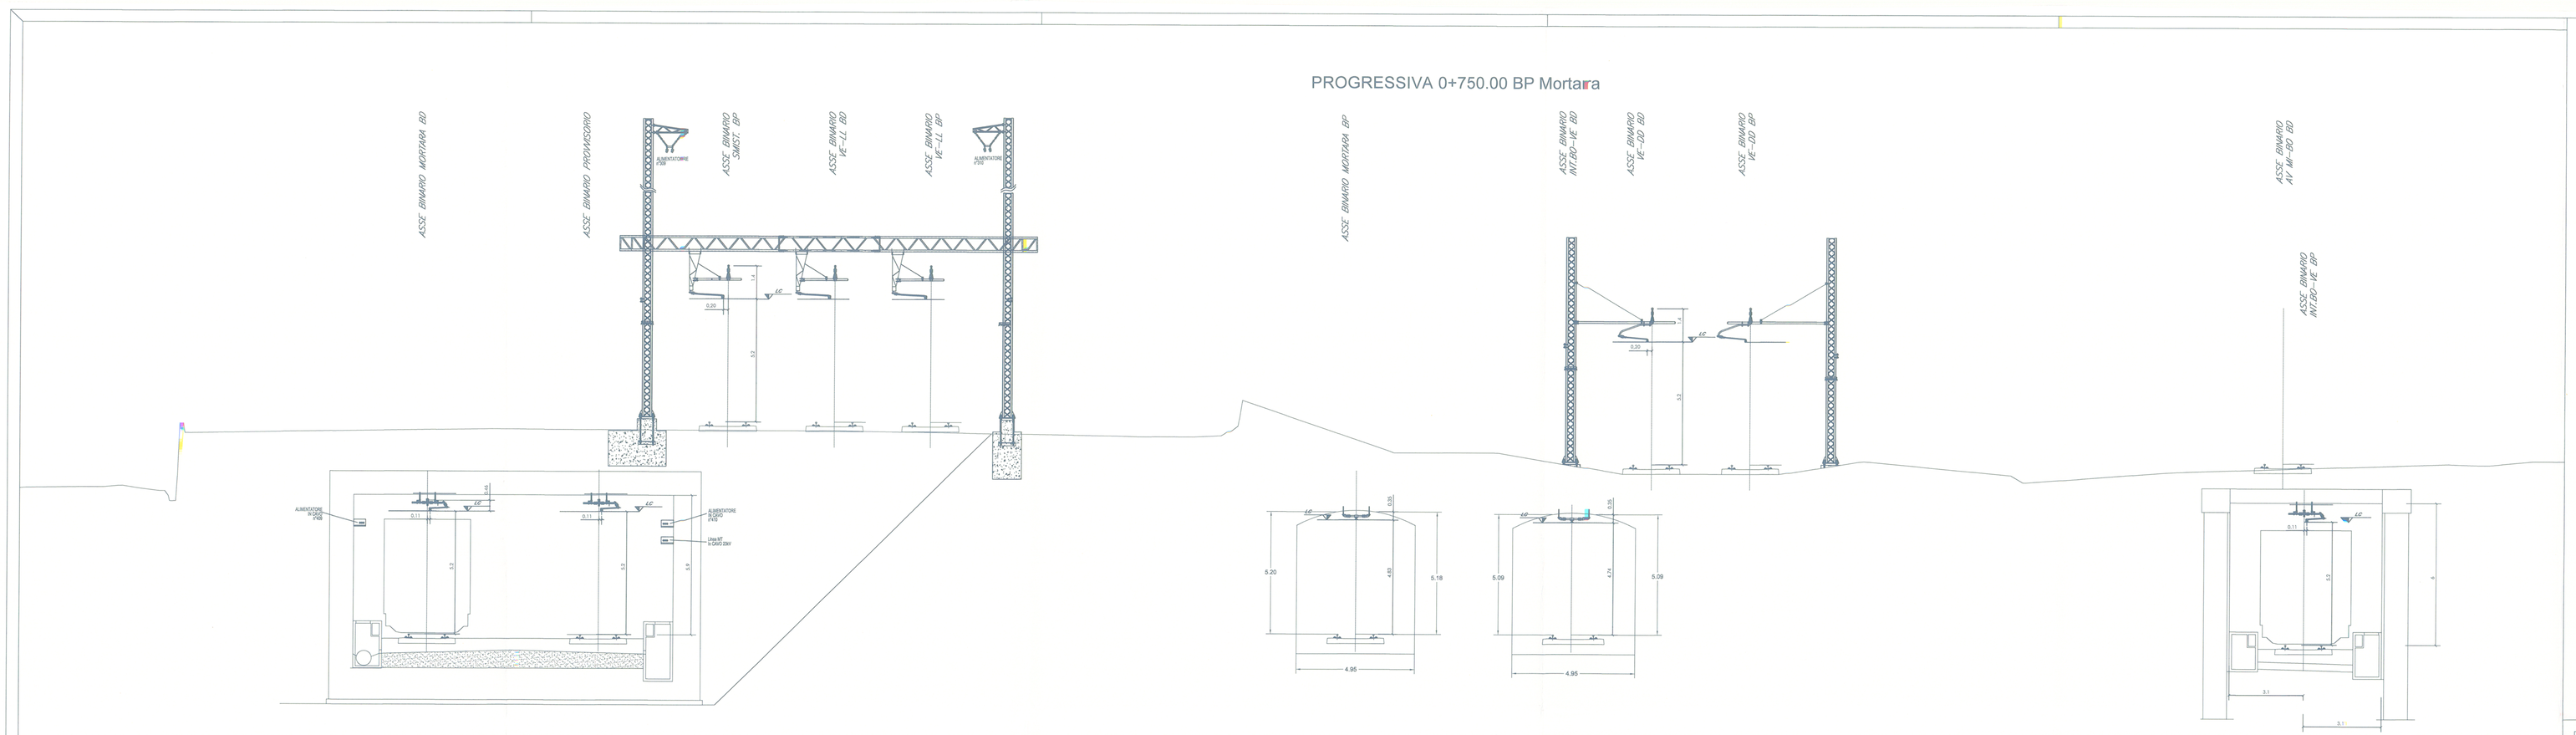

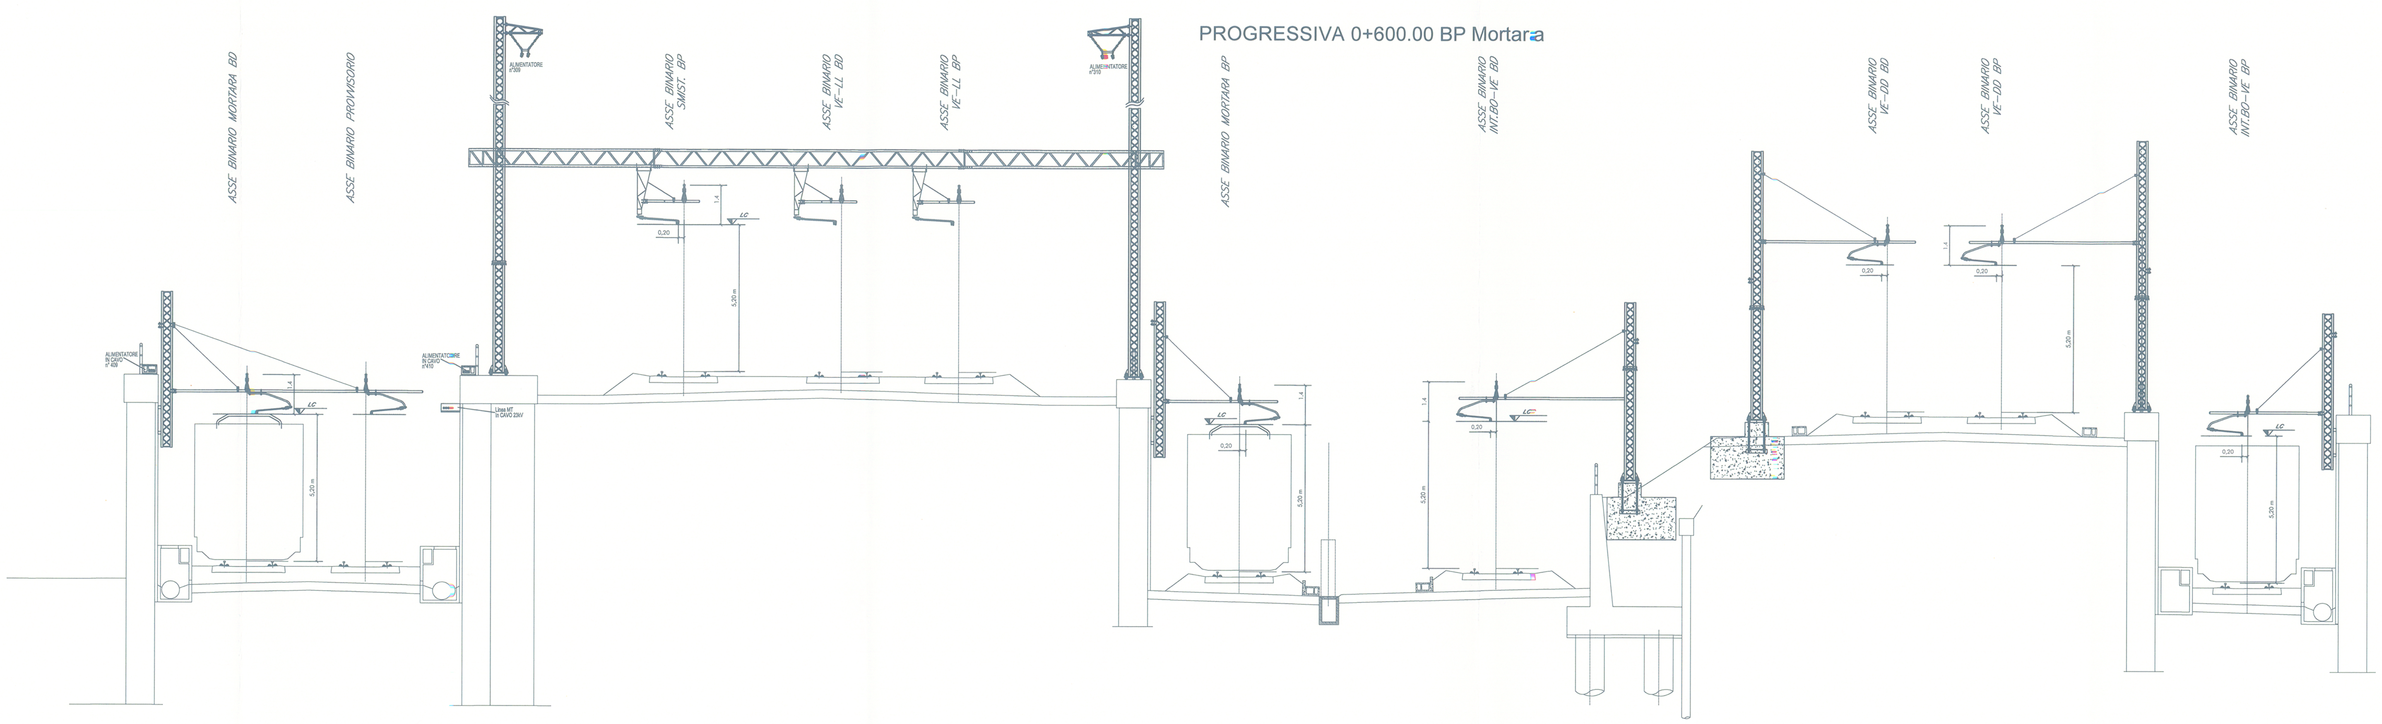

Per ubicazione sezioni consultare NM02R26W9CS0000001-4 rev.A Corpo stradale Sezioni trasversali

COMMITTENTE:

RFI RETE FERROVIARIA ITALIANA
GRUPPO FERROVIE DELLO STATO ITALIANE

PROGETTAZIONE:

ITALFERR
GRUPPO FERROVIE DELLO STATO ITALIANE

U.O. PRODUZIONE CENTRO-NORD

PROGETTO PRELIMINARE

INTERVENTI UPGRADING DELLA RETE VIAGGIATORI - MI
NUOVO IPRG DELLA STAZIONE DI MILANO LAMBRATE

Impianti L.C
Sezioni significative stazione di Lambrate

SCALA: 1:100

COMMESSA	LOTTO	FASE	ENTE	TIPO DOC.	OPERA/DISCIPLINA	PROGR.	REV.
NM02	00	R	26	WA	LC0000	003	A

Rev.	Descrizione	Redatto	Data	Verificato	Data	Approvato	Data	Autorizzato Data
A	Emissione esecutiva	M.Gennari	maggio 2014	M.Pasquali	maggio 2014	S.Borgo	maggio 2014	ITALFERR S.p.A. Direzione Generale Produzione Centro Nord Dott. Ing. Federico Andreini Ordine degli Ingegneri Ingegneri Italiani Sezione A

File: 03_NM0200R26WALC0000003A_Sezioni significative stazione di Lambrate.dwg

n. Elab.: X