


**Legenda**

- Intervento in progetto
- Linea ferroviaria esistente
- Elettrodotto
- Rete delle metropolitane**
- Linea 1 (rossa)
- Linea 2 (verde)
- Linea 3 (gialla)
- ★ Elementi di prevalente valore simbolico-sociale
- ✿ Elementi di degrado paesistico
- Fasce e unità di paesaggio**
- Fascia della bassa pianura , paesaggi della pianura cerealicola
- Fascia della bassa pianura , paesaggi delle fasce fluviali
- Reti infrastrutturali**
- Aeroporti ed eliporti
- Reti ferroviarie e spazi accessori
- Reti stradali e spazi accessori
- Tipologia di paesaggio**
- Ambito del paesaggio urbano
- Ambito del paesaggio agrario
- Ambito degli spazi liberi e fruibili
- Ambiente idrico

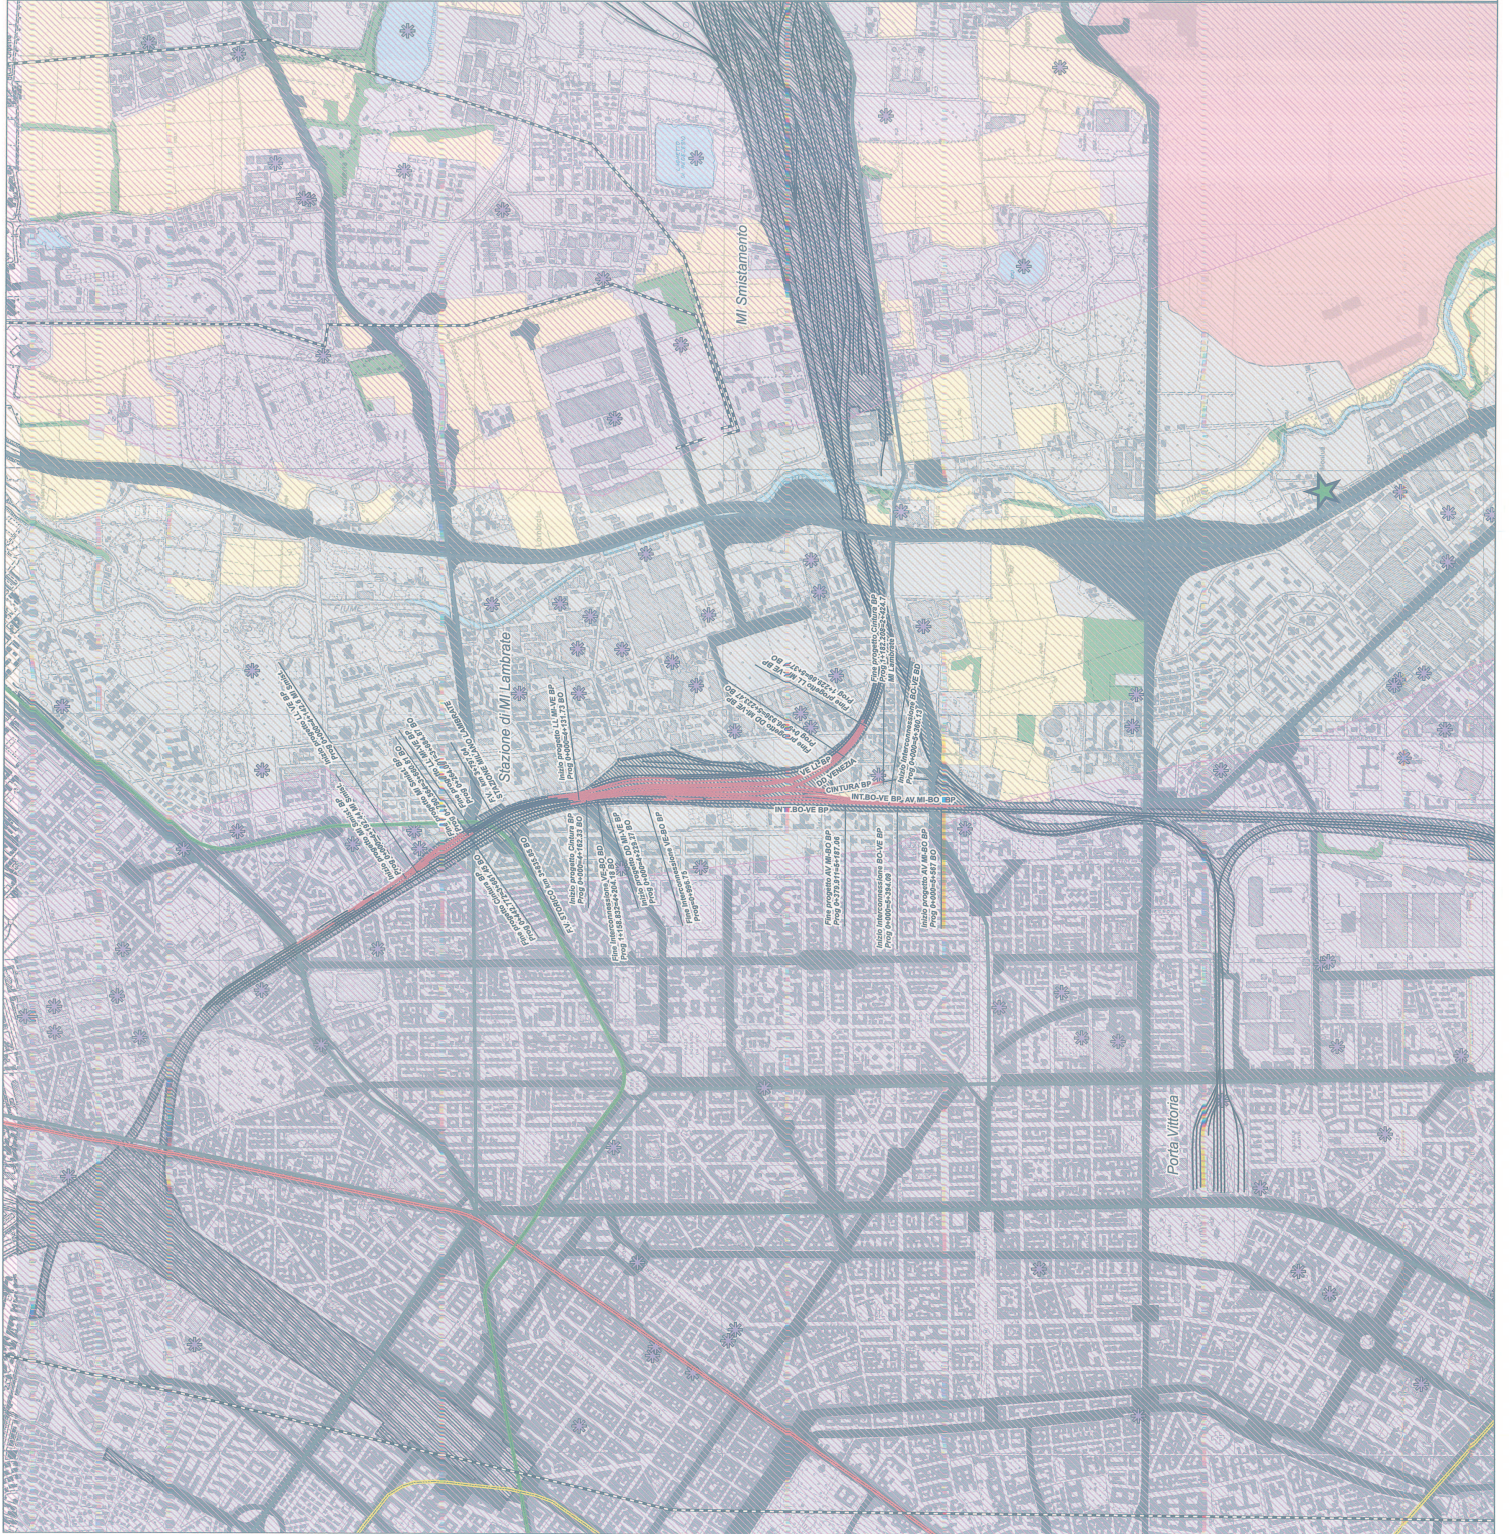

COMITENTE

PROGETTAZIONE

---

U.O. AMBIENTE, ARCHITETTURA E ARCHEOLOGIA

---

PROGETTO PRELIMINARE

---

INTERVENTI UPGRADING DELLA RETE VIAGGIATORI - MI  
NUOVO PRG DELLA STAZIONE DI MILANO LAMBRATE

---

STUDIO PRELIMINARE AMBIENTALE

---

SCALA  
1:10.000

COMEDIA LOTTO FASE ENTE TIPO.DOC. OPERABILI/PIANA PROGR. REV.

N102 00 R 22 N4 S1000 002 A

---

Rev.	Descrizione	Redatto	Data	Verificato	Data	Approvato	Data	Adossato Data
A	Revisione definitiva	C. Sanna	19/03/2011	U. B.	19/03/2011	U. B.	19/03/2011	

Fig. 11M2002PR22AN150000022A\_0109

I. B.M.