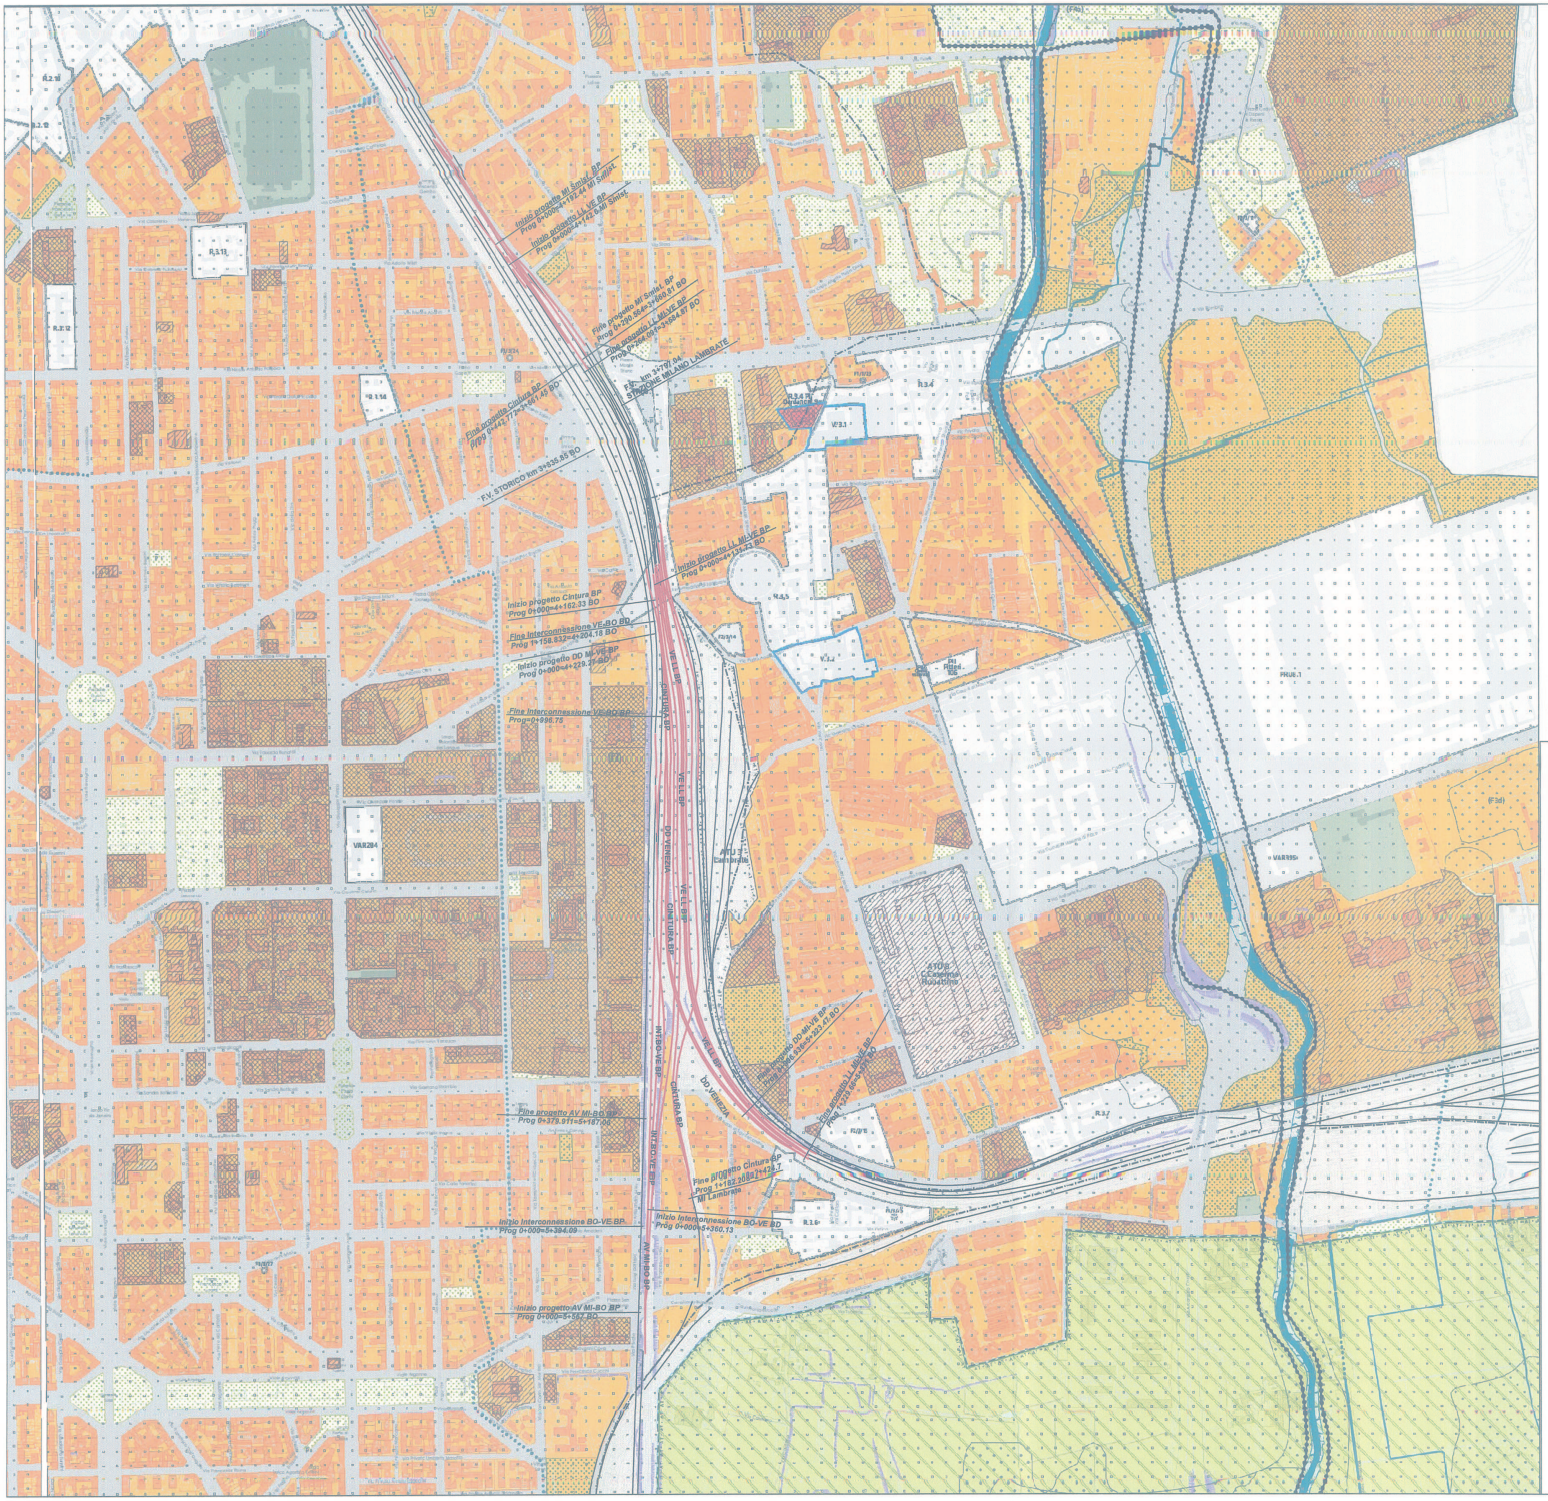
Inizio progetto AV Smist. BP
Prog 0+000=4+162.44 BO Smist.
Inizio progetto LL MI-VE BP
Prog 0+000=4+145.68 Smist.
Fine progetto AV Smist. BP
Prog 0+230.06=4+380.81 BO
Fine progetto LL MI-VE BP
Prog 0+144.16=4+284.9 BO
F.V. km 3+797 AV STAZIONE MILANO LAMBRATE
Fine progetto Cintura BP
Prog 0+442.72=4+561.45 BO
F.V. STORICO km 3+436.85 BO
Inizio progetto LL MI-VE BP
Prog 0+000=4+134.43 BO
Inizio progetto Cintura BP
Prog 0+000=4+162.33 BO
Fine Interconnessione VE-BO BO
Prog 0+156.83=4+204.18 BO
Inizio progetto DD MI-VE BP
Prog 0+000=4+229.24 BO
Fine Interconnessione VE-BO BP
Prog=0+986.78
VE-BO BP
DD VENEZIA
CINTURA BP
MI-BO VE BP
DD VENEZIA
Fine progetto AV MI-BO BP
Prog 0+378.37=5+187.01
Fine progetto Cintura BP
Prog 1+182.30=4+714.7
MI Lambrate
Inizio Interconnessione BO-VE BP
Prog 0+000=5+384.09
Inizio Interconnessione BO-VE BD
Prog 0+000=5+260.13
Inizio progetto AV MI-BO BP
Prog 0+000=5+187.80
AV MI-BO BP
Fine Interconnessione DD MI-VE BP
Prog 0+000=4+229.24 BO
Fine progetto LL MI-VE BP
Prog 0+000=4+134.43 BO
VAR284
VAR285
PRUE.1
R.3.4
R.3.5
R.3.6
R.3.7
R.3.8
R.3.9
R.3.10
R.3.11
R.3.12
R.3.13
R.3.14
R.3.15
R.3.16
V.3.1
V.3.2
V.3.3
F3d
F4a
F4b
F4c
F4d
F4e
F4f
F4g
F4h
F4i
F4l
F4m
F4n
F4o
F4p
F4q
F4r
F4s
F4t
F4u
F4v
F4z
F5a
F5b
F5c
F5d
F5e
F5f
F5g
F5h
F5i
F5l
F5m
F5n
F5o
F5p
F5q
F5r
F5s
F5t
F5u
F5v
F5z
F6a
F6b
F6c
F6d
F6e
F6f
F6g
F6h
F6i
F6l
F6m
F6n
F6o
F6p
F6q
F6r
F6s
F6t
F6u
F6v
F6z