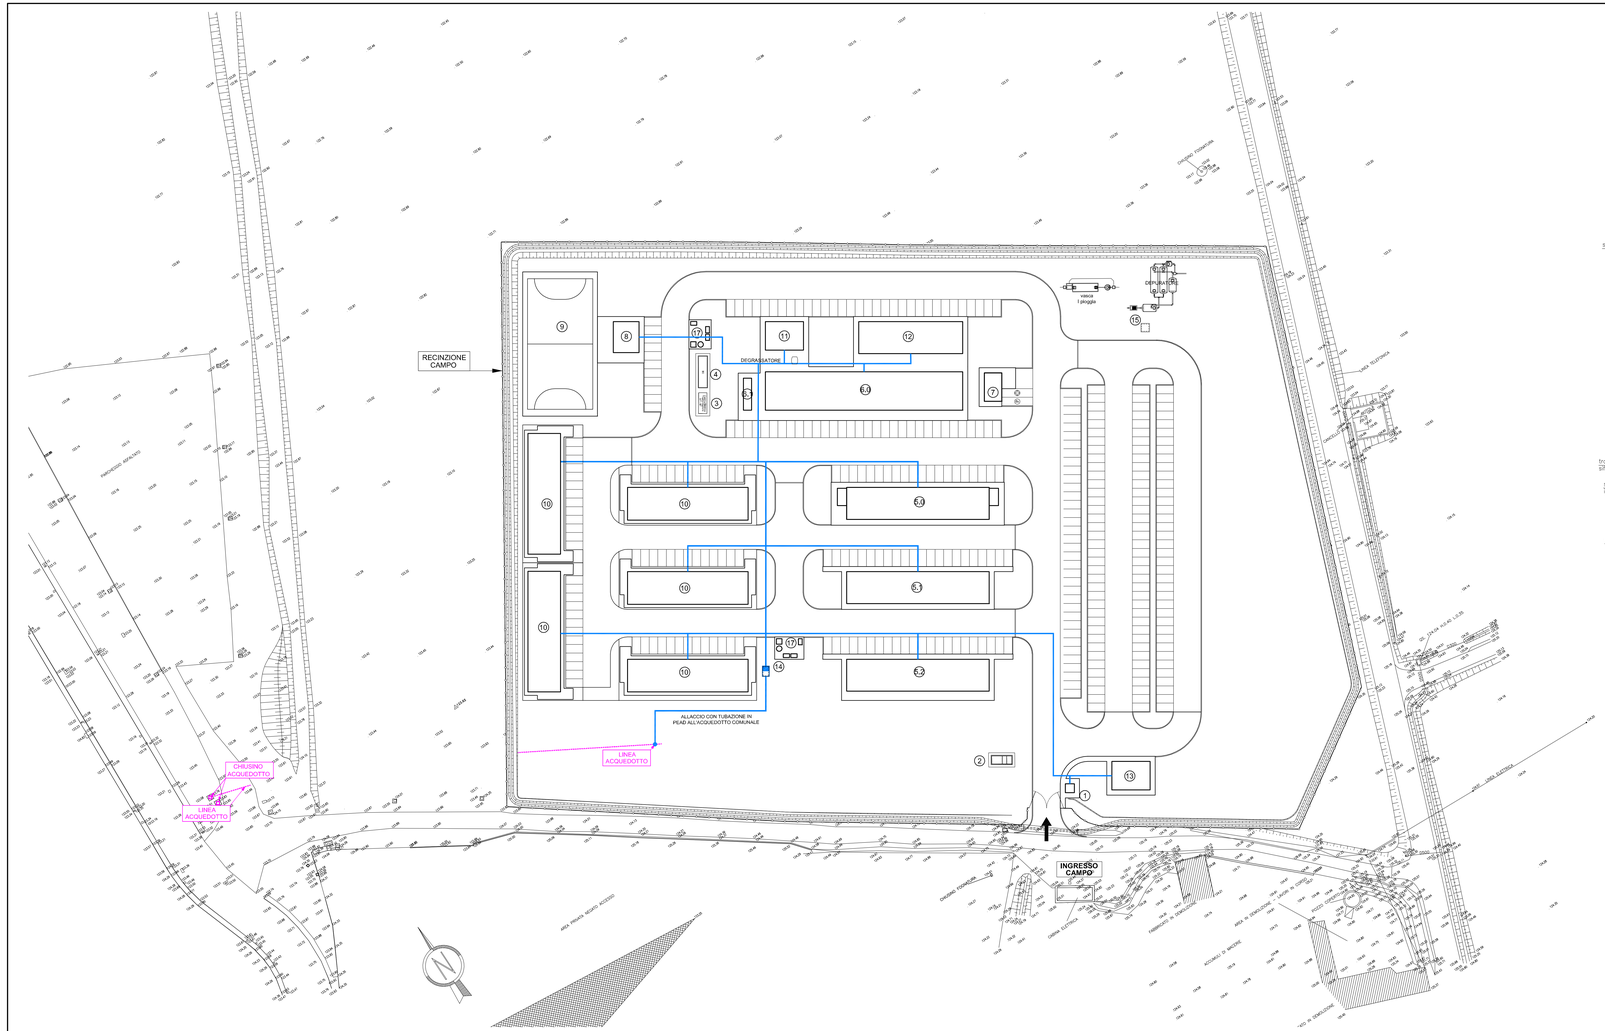

CENTRALE DI ACCUMULO E RILANCIO IDROPOTABILE

PIANTA 1:50

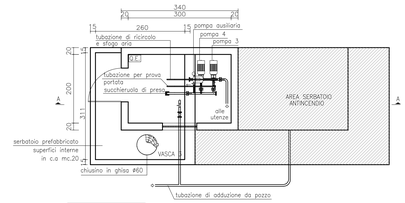

SEZIONE A–A 1:50

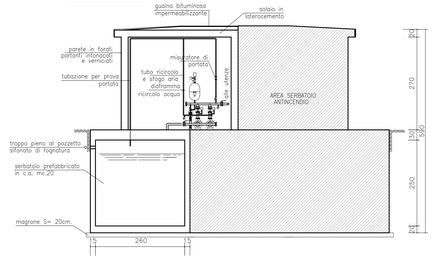

CARATTERISTICHE TECNICHE GRUPPO DI PRESSURIZZAZIONE ANTINCENDIO

2 ELETTROPOMPE PRINCIPALI DI POTENZA 4+4 HP, DI PORTATA Q=240 l/min E PREVALENZA H=43 m
1 ELETTROPOMPA PILOTA DI POTENZA 0.75 HP

TUBAZIONE INTERRATA

SEZIONE SU STRADA BITUMATA 1:10

SEZIONE SU PAVIMENTAZIONE DRENANTE 1:10

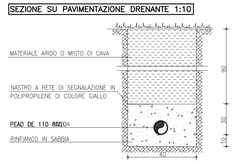

PARTICOLARE ALLACCIO ACQUEDOTTO

1	Tubazione principale
2	Collare di presa
3	Rubinetto a sfera (tipo Sicilia)
4	Raccordo femmina per polietilene
5	Tubo in polietilene tipo Egeplast
6	Raccordo maschio per polietilene
7	Rubinetto di presa
8	Chiusino in ghisa

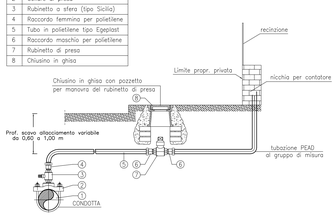

GRUPPO DI MISURA TIPO

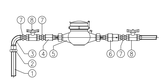

1	Tubo in polietilene	6	Valvola di ritegno
2	Raccordo femmina per polietilene	7	Nipples
3	Gomito maschio femmina	8	Rubinetto a sfera
4	Manicotto femmina femmina	9	Raccordo a T
5	Contatore	10	Gomito femmina femmina

PARTICOLARE ALLACCIO ALL'UTENZA

PIANTA 1:20

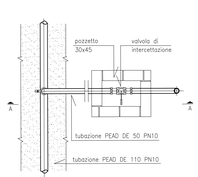

SEZIONE A–A 1:20

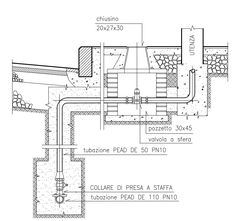

LEGENDA
- COLLETTORE
- CENTRALE DI ACCUMULO E RILANCIO ANTINCENDIO
- GRUPPO CONTATORE

COMMITTENTE: RFI RETE FERROVIARIA ITALIANA – GRUPPO FERROVIE DELLO STATO ITALIANE

ALTA SORVEGLIANZA: ITALFERR – GRUPPO FERROVIE DELLO STATO ITALIANE

GENERAL CONTRACTOR: Consorzio Collegamenti Integrati Veloci

INFRASTRUTTURE FERROVIARIE STRATEGICHE DEFINITE DALLA LEGGE OBIETTIVO N.443/01

TRATTA A.V./A.C. TERZO VALICO DEI GIOVI
PROGETTO ESECUTIVO

CAMPO DORINA CBP7
PLANIMETRIA RETE IDROPOTABILE
E PARTICOLARI

GENERAL CONTRACTOR	DIRETTORE LAVORI	SCALA:
Consorzio Cociv, Ing. A. Pellicciai		VARIE

COMMESSA	LOTTO	FASE	ENTE	TIPO DOC.	OPERA/DISCIPLINA	PROGR.	REV.
I G 5 1	0 0	E	C V	A Z	C A 1 2 0 1	0 0 3	A

PROGETTAZIONE

Rev.	Descrizione emissione	Redatto	Data	Verificato	Data	Progettista integratore	Data	IL PROGETTISTA
A00	Prima Emissione	COCIV	29/05/2014	COCIV	29/05/2014	A. Pellicciai	30/05/2014	Dott. Ing. Alessandro Pellicciai, Ordine degli Ingegneri della Prov. TO n. 5277/A

n. Elab. | Nome File: IM1A0C0X2D0000001 | CUP: F81H92000000008

Scala di plot: 1