PREFABBRICATO DORMITORI 40 POSTI
Platea di fondazione

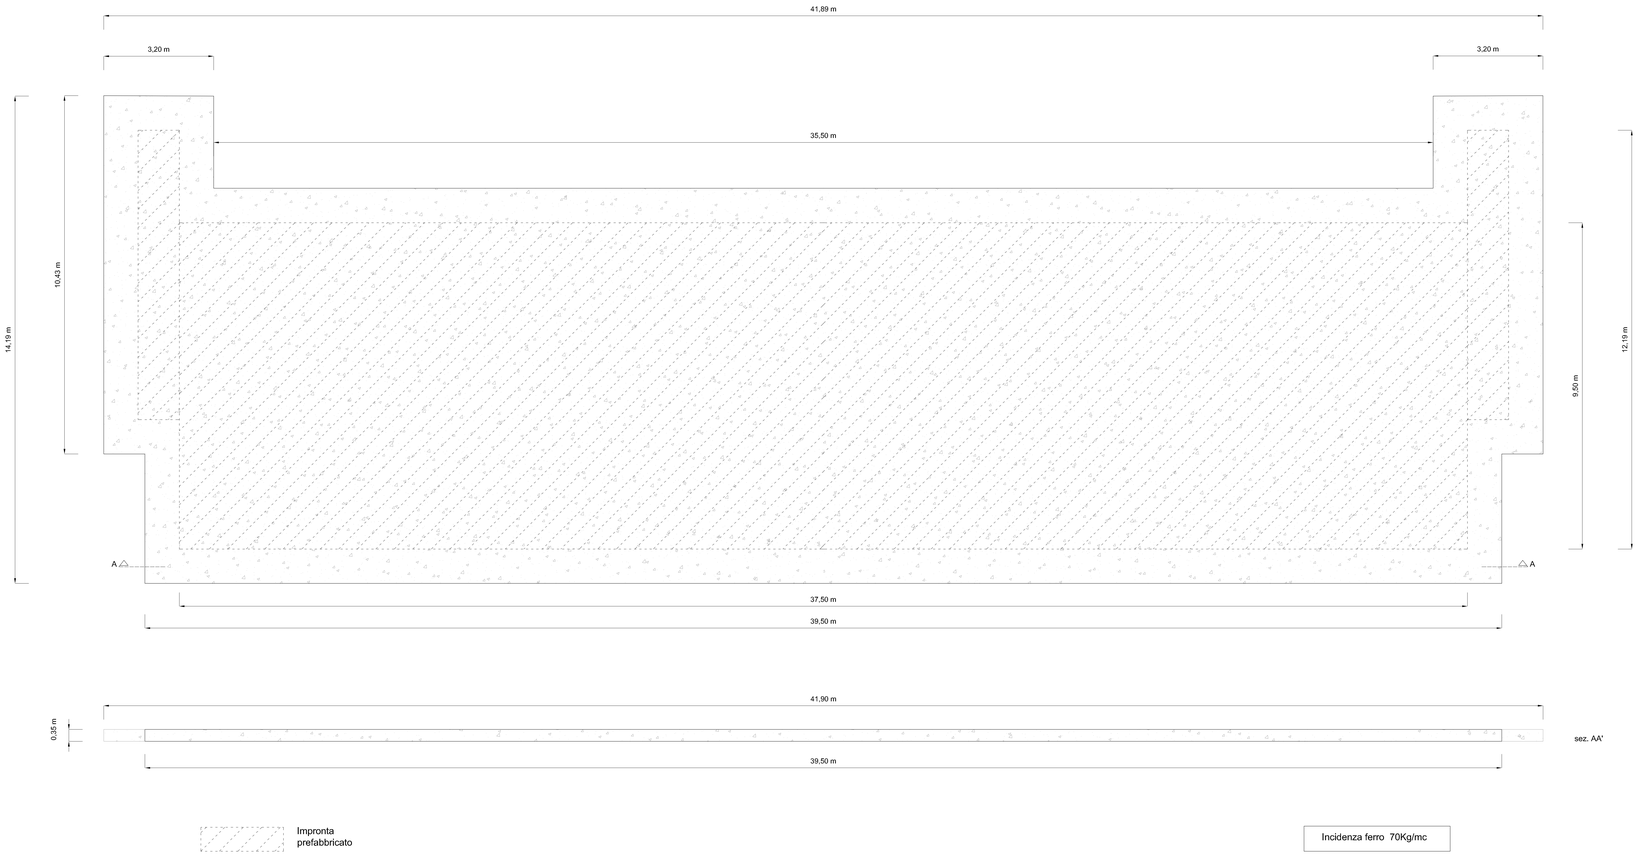

Key Plan

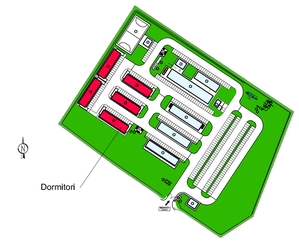

scala 1:2000

COMMITTENTE:
RFI
RETE FERROVIARIA ITALIANA
GRUPPO FERROVIE DELLO STATO ITALIANE

ALTA SORVEGLIANZA:
ITALFERR
GRUPPO FERROVIE DELLO STATO ITALIANE

GENERAL CONTRACTOR:
Consorzio Cooperative Costruzioni

INFRASTRUTTURE FERROVIARIE STRATEGICHE DEFINITE DALLA LEGGE OBIETTIVO N.443/01

TRATTA A.V./A.C. TERZO VALICO DEI GIOVI
PROGETTO ESECUTIVO

CAMPO BASE DORINA - CBP7
PREFABBRICATO DORMITORI 40 POSTI
Carpenterie e armatura fondazioni

GENERAL CONTRACTOR	DIRETTORE LAVORI	SCALA:
Consorzio: **Cociv** Ing. A. Pellicciotti		1:50

COMMESSA	LOTTO	FASE	ENTE	TIPO DOC.	OPERA/DISCIPLINA	PROGR.	REV.
I G 5 1	0 0	E	C V	B B	C A 1 2 0 1	0 0 1	A

PROGETTAZIONE

Rev.	Descrizione emissione	Redatto	Data	Verificato	Data	Progettista (Ordine/Albo)	Data	IL PROGETTISTA
A00	Prima Emissione	CIDEV	29/01/2014	CIDEV	29/01/2014	A. Palermo	31/01/2014	Dott. Ing. Alessandro Palermo Ordine degli Ingegneri della Prov. TO n. 6271 R

n. Elab. | Nome File: IG51CBCC01.dwg | CUP: F51H05000000008

Scala di plot: 1 : 1