




PREFABBRICATO GUARDIANIA
Platea di fondazione

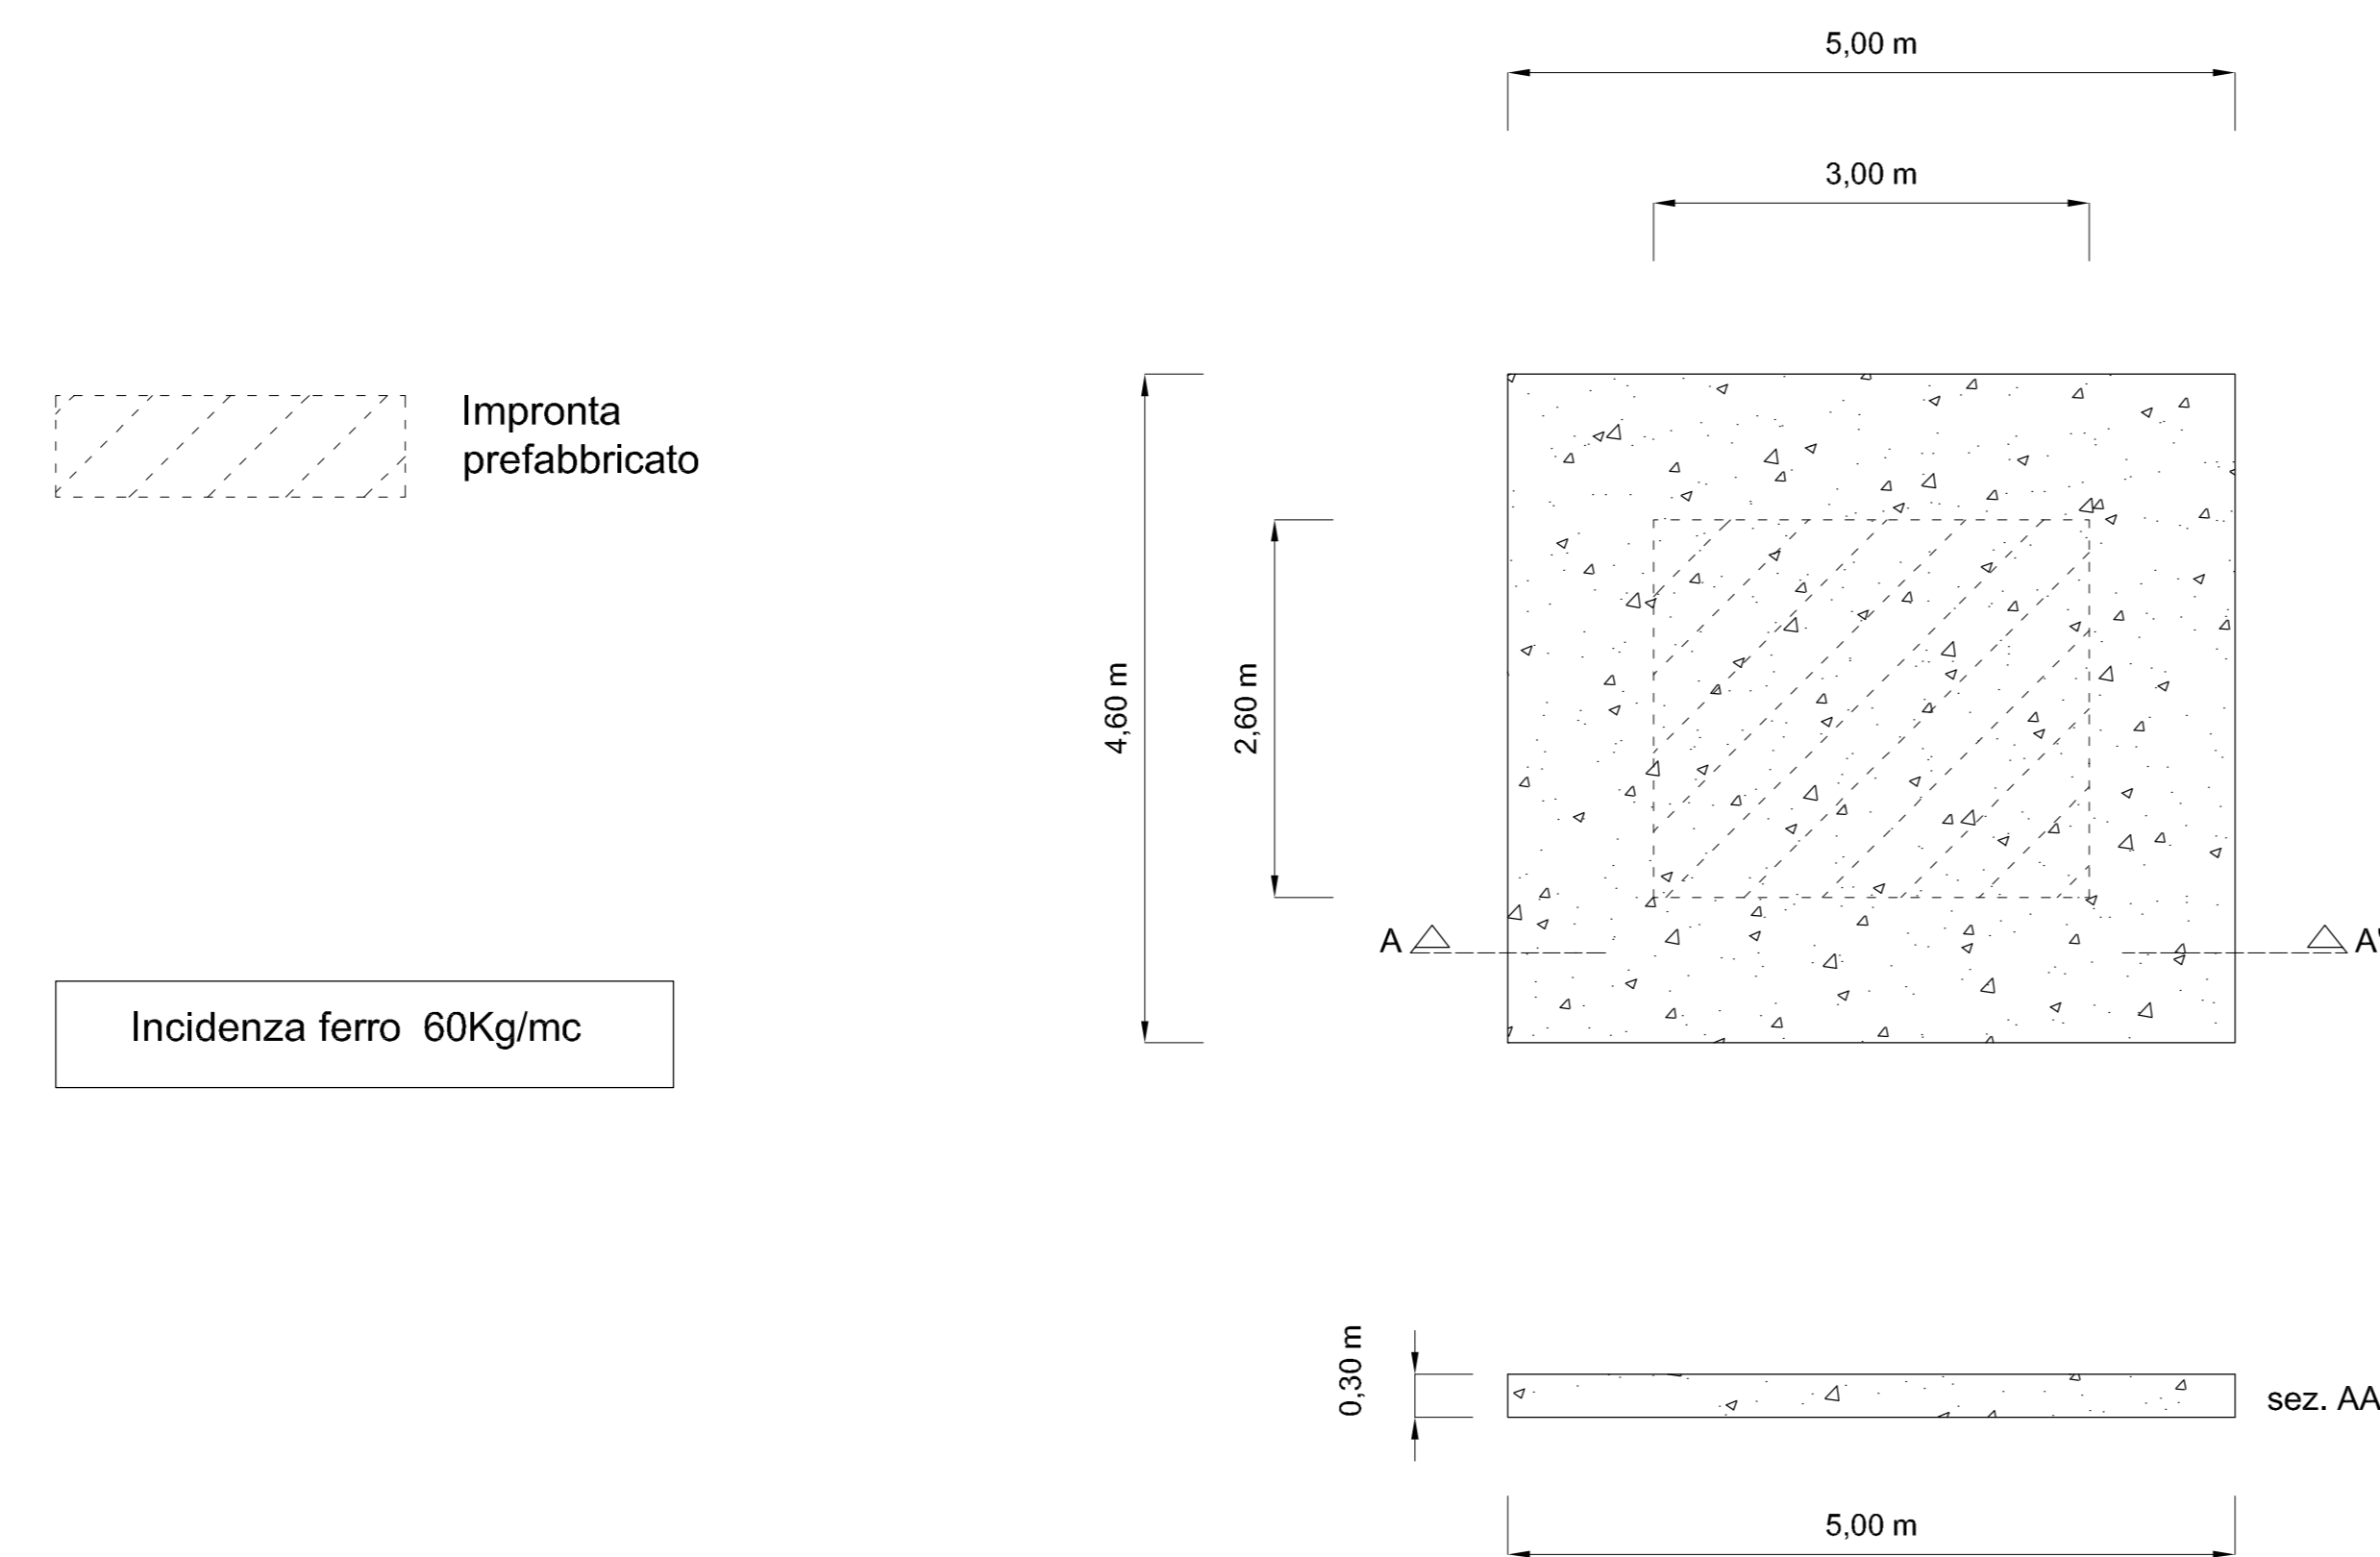

Key Plan

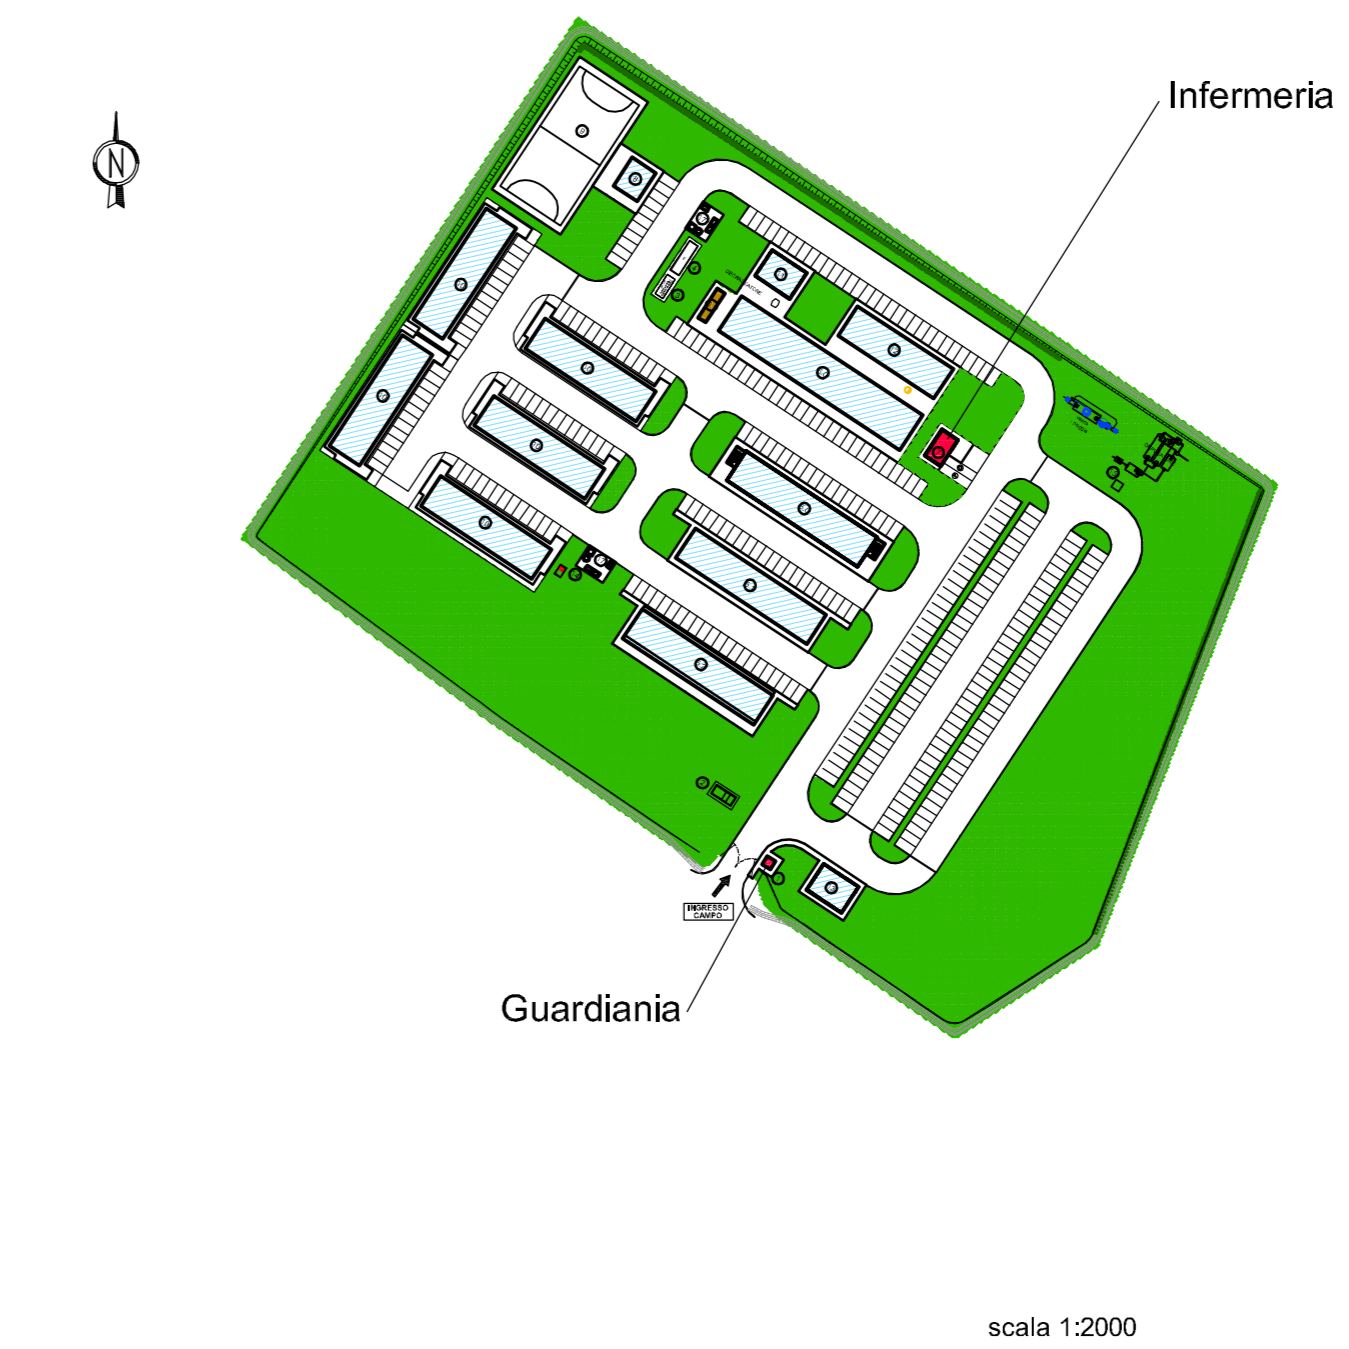

PREFABBRICATO INFERMERIA
Platea di fondazione

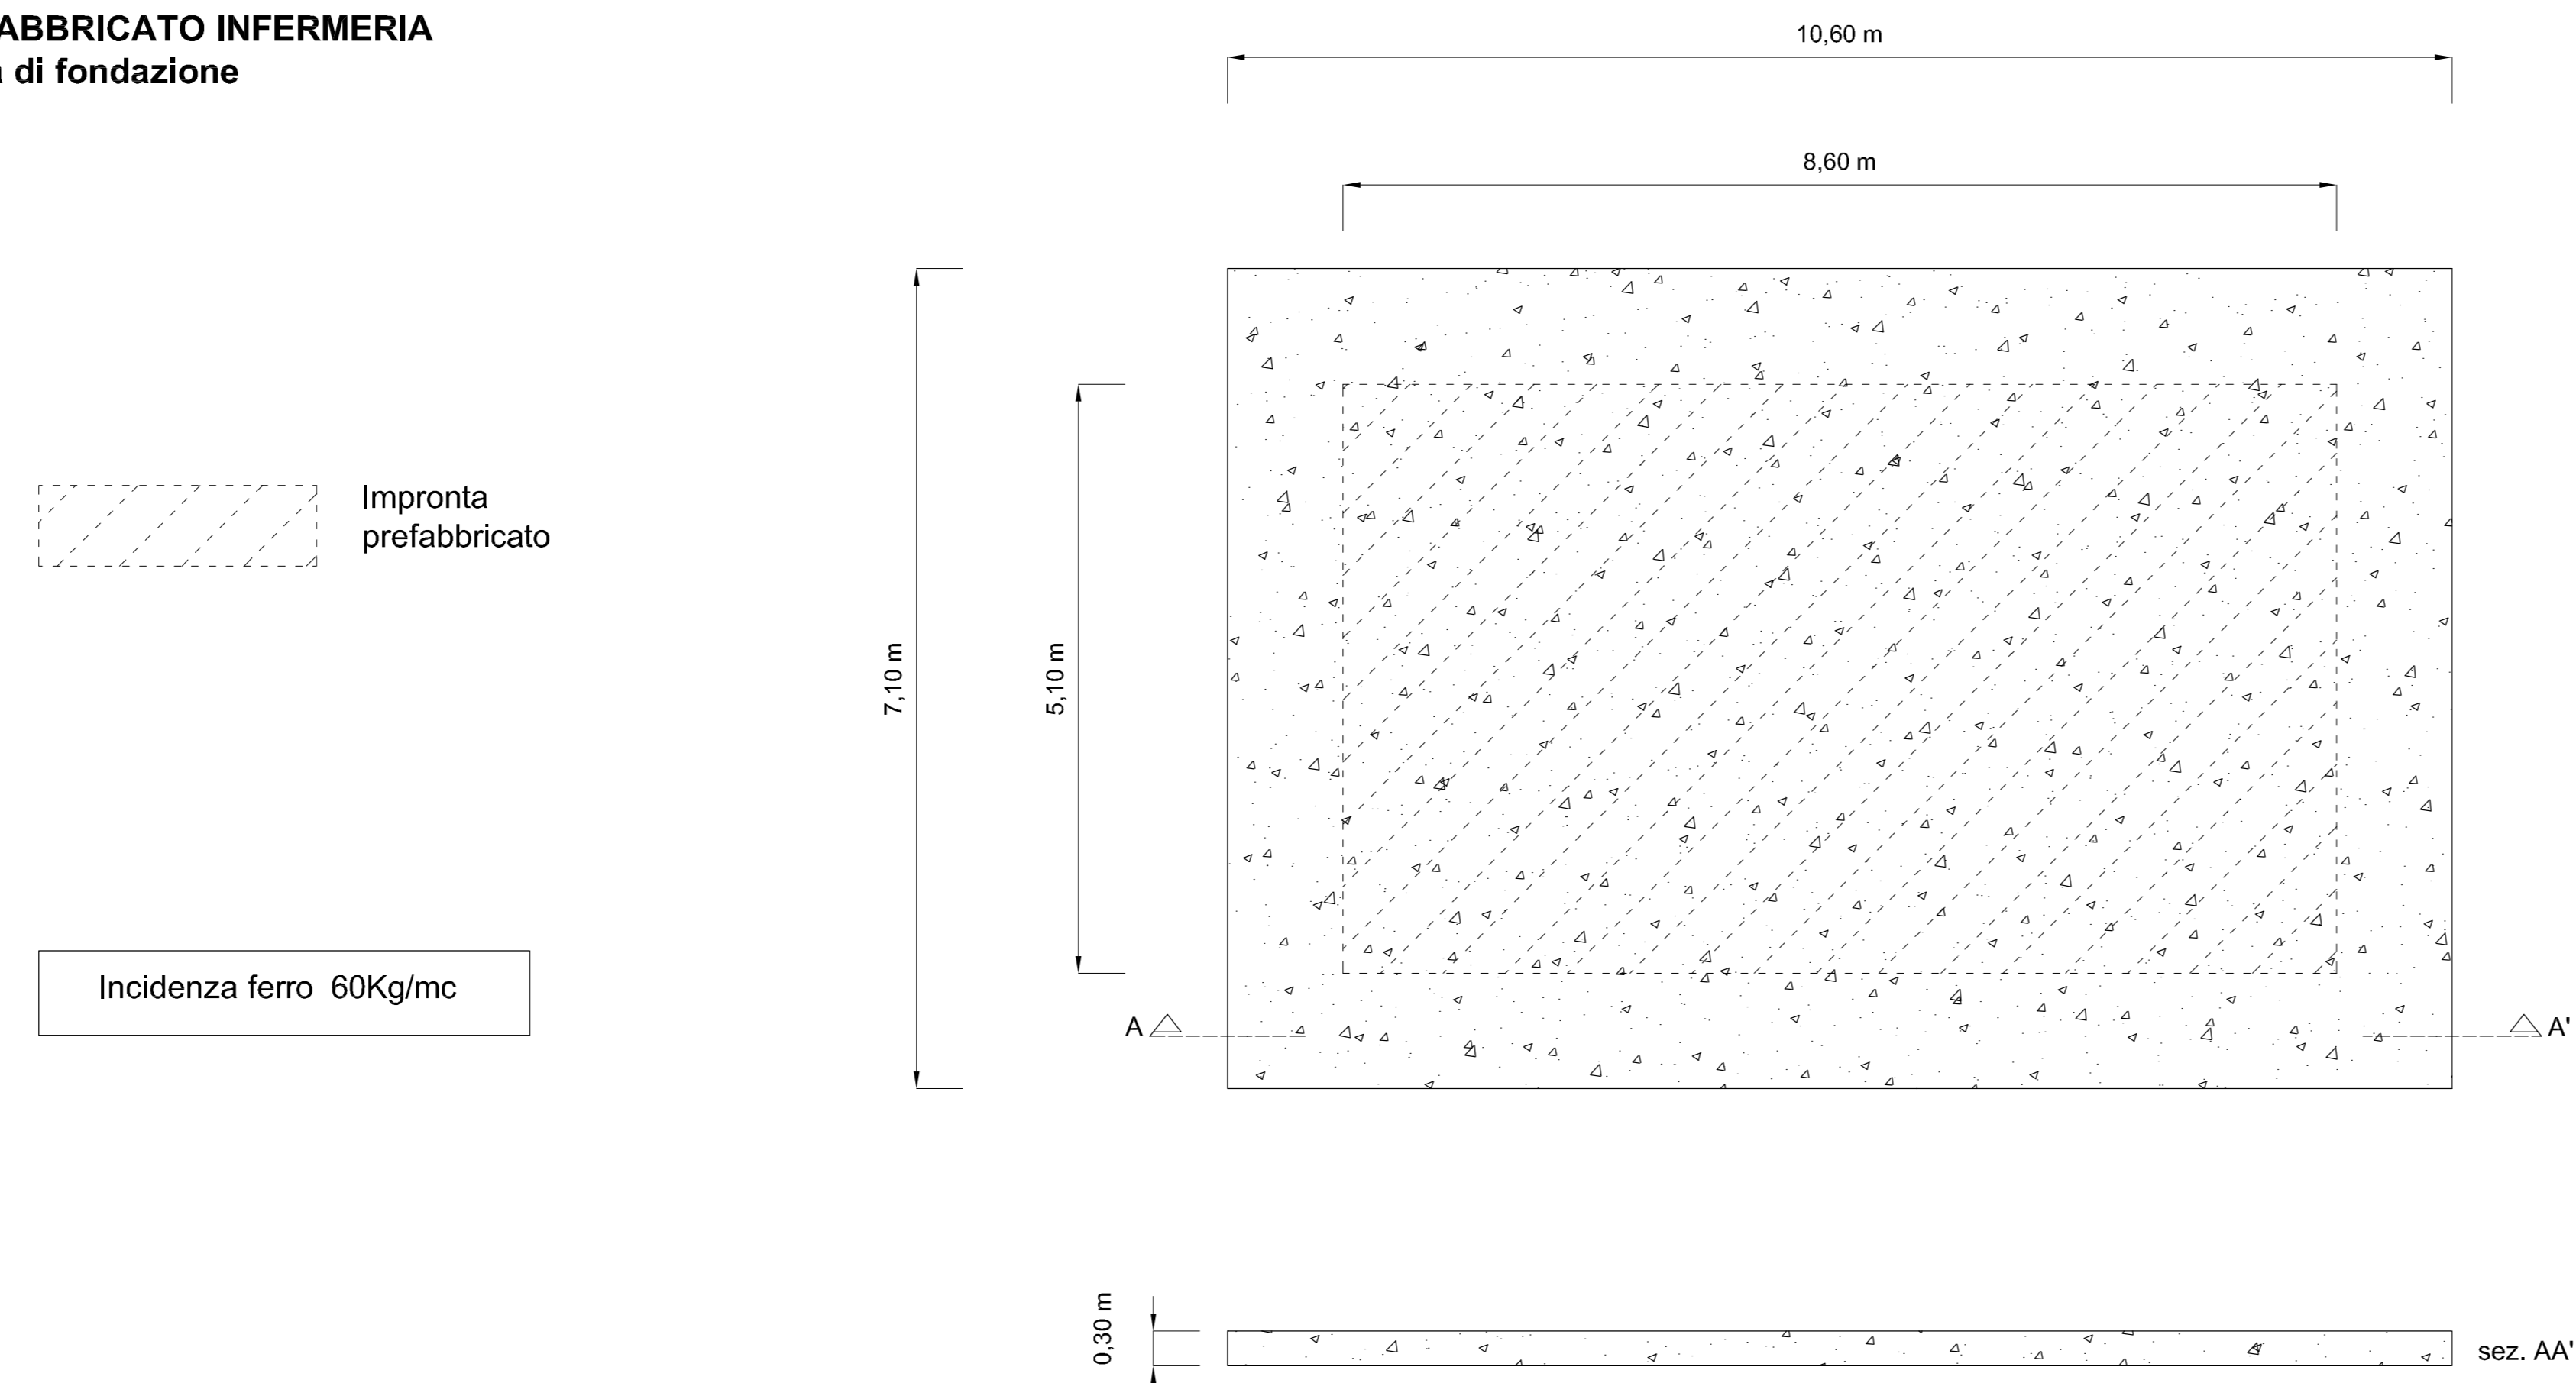

COMMITTENTE:



ALTA Sorveglianza:



GENERAL CONTRACTOR:




INFRASTRUTTURE FERROVIARIE STRATEGICHE DEFINITE DALLA
LEGGE OBIETTIVO N.443/01
TRATTA A.V.I.A.C. TERZO VALICO DEI GIOVI
PROGETTO ESECUTIVO

CAMPO BASE DORINA - CBP7
PREFABBRICATO INFERMERIA E GUARDIANIA
Carpenterie e armatura fondazioni

GENERAL CONTRACTOR Consorzio Cociv Imp. a. Pubb. Ital.	DIRETTORE LAVORI	SCALA: 1:50
--	------------------	----------------

COMMESSA I G 5 1	LOTTO 0 0	FASE E	ENTE C V	TIPO COD. B B	OPERAC/DISCIPLINA C A 1 2 0 1	PROGR. 0 0 6	REV. A
----------------------------	---------------------	------------------	--------------------	-------------------------	---	------------------------	------------------

PROGETTAZIONE							
Rev.	Descrizione estensione	Redatto	Data	Verificato	Data	Progettista	Data
A00	Prima Emissione	COCIV	29/01/2014	COCIV	29/01/2014	A. Palomita	31/01/2014

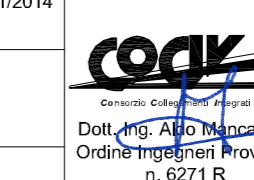

In. Elab. Nome File: 0144-04104-004x CUP: F01H0200000006