


PREFABBRICATO MAGAZZINO MENSA
Platea di fondazione

Impronta prefabbricato

Incidenza ferro 60Kg/mc

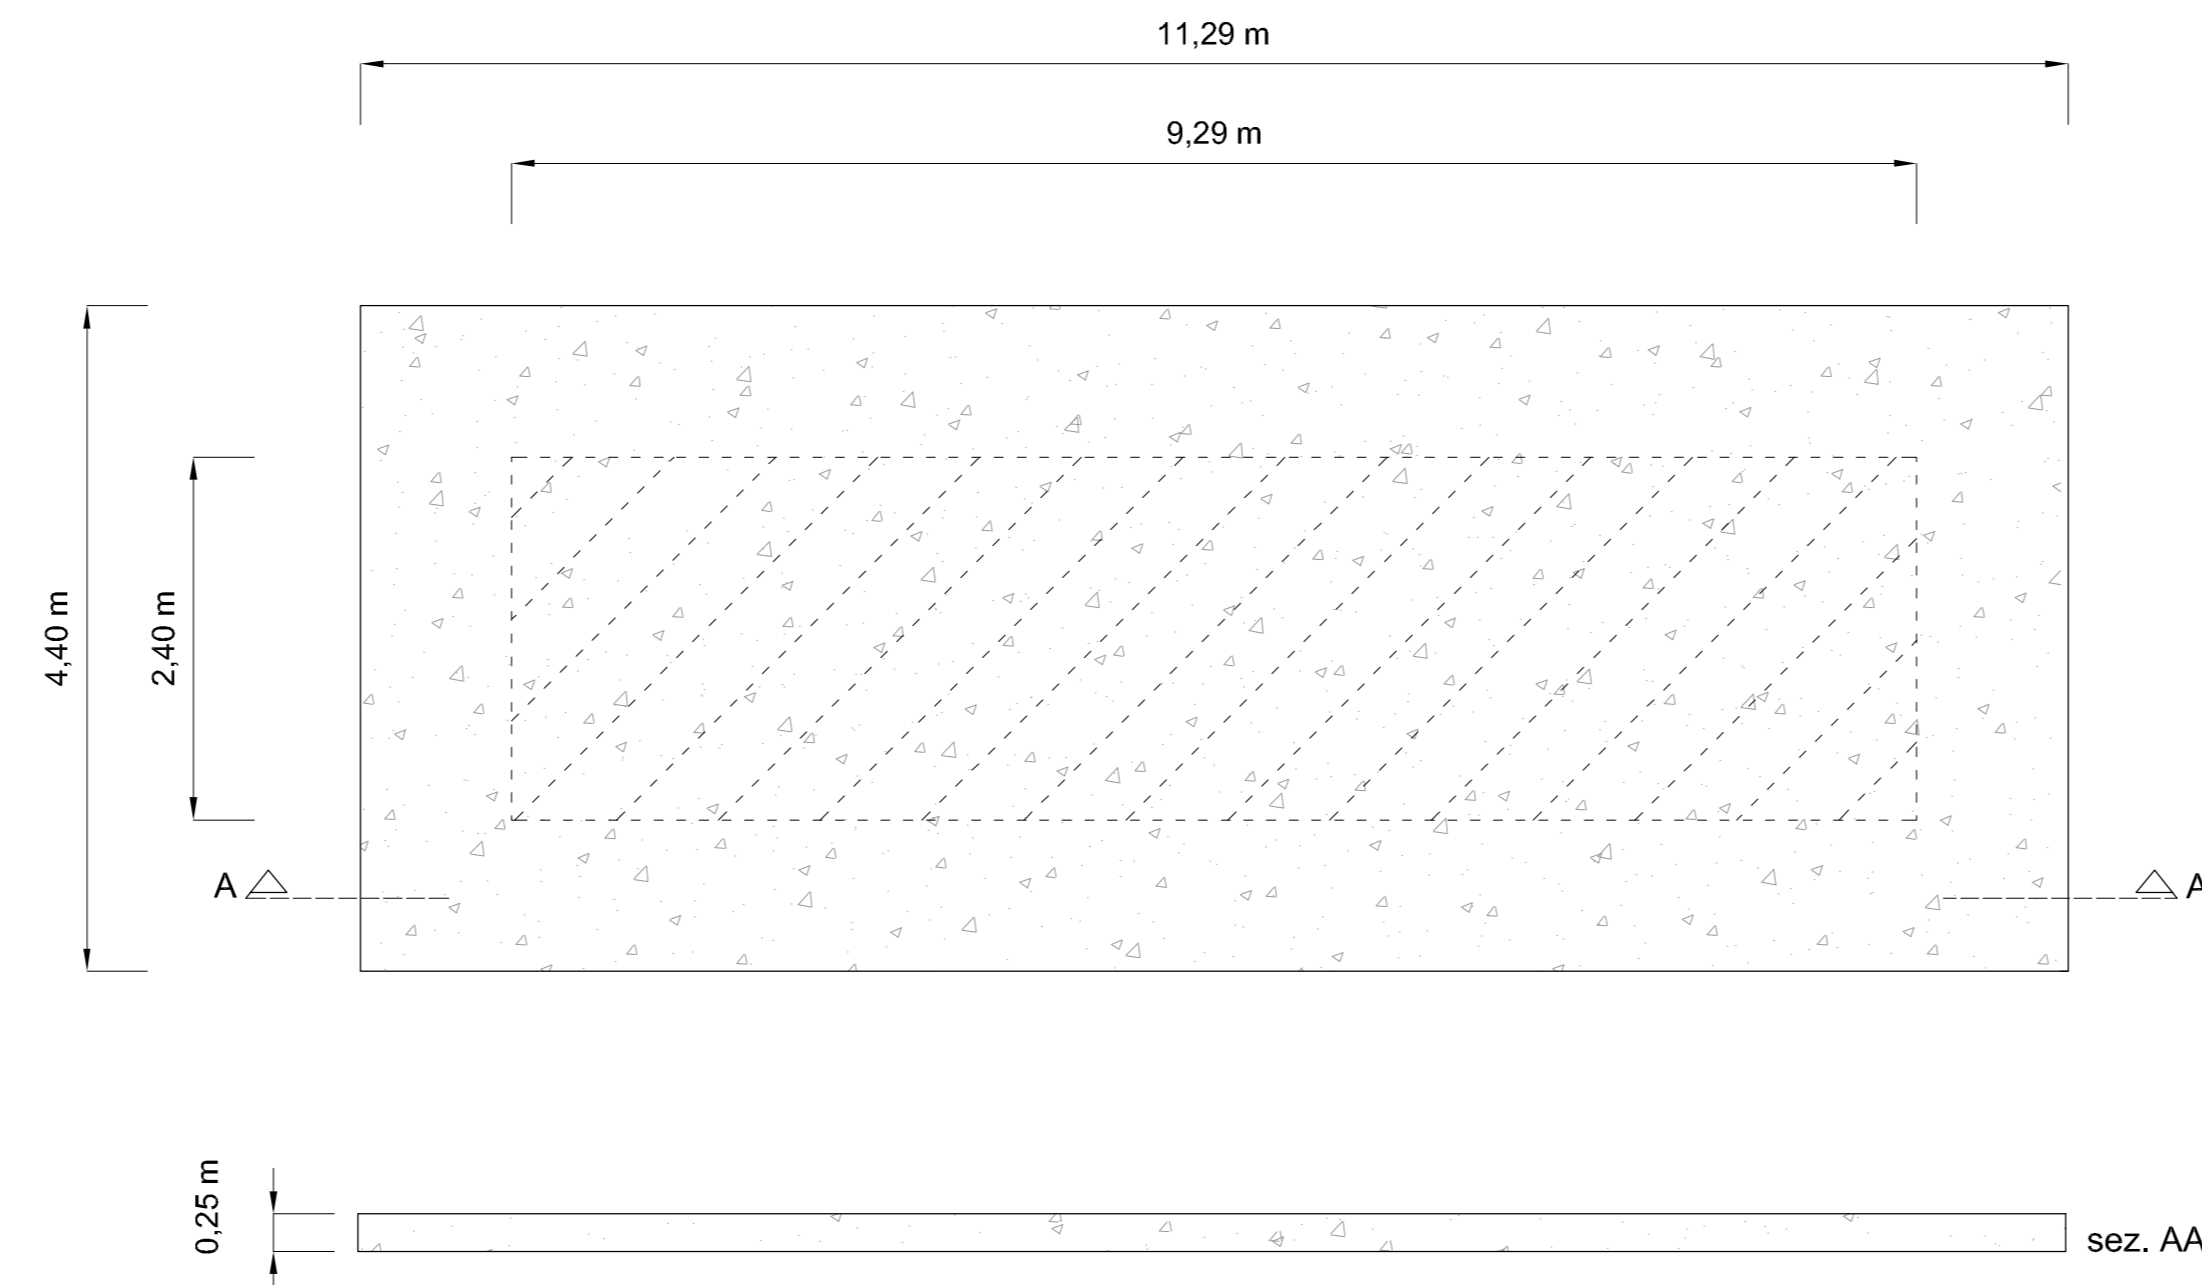

Key Plan




scala 1:2000

PREFABBRICATO MAGAZZINO MANUTENZIONE CAMPO
Platea di fondazione

Impronta prefabbricato

Incidenza ferro 60Kg/mc

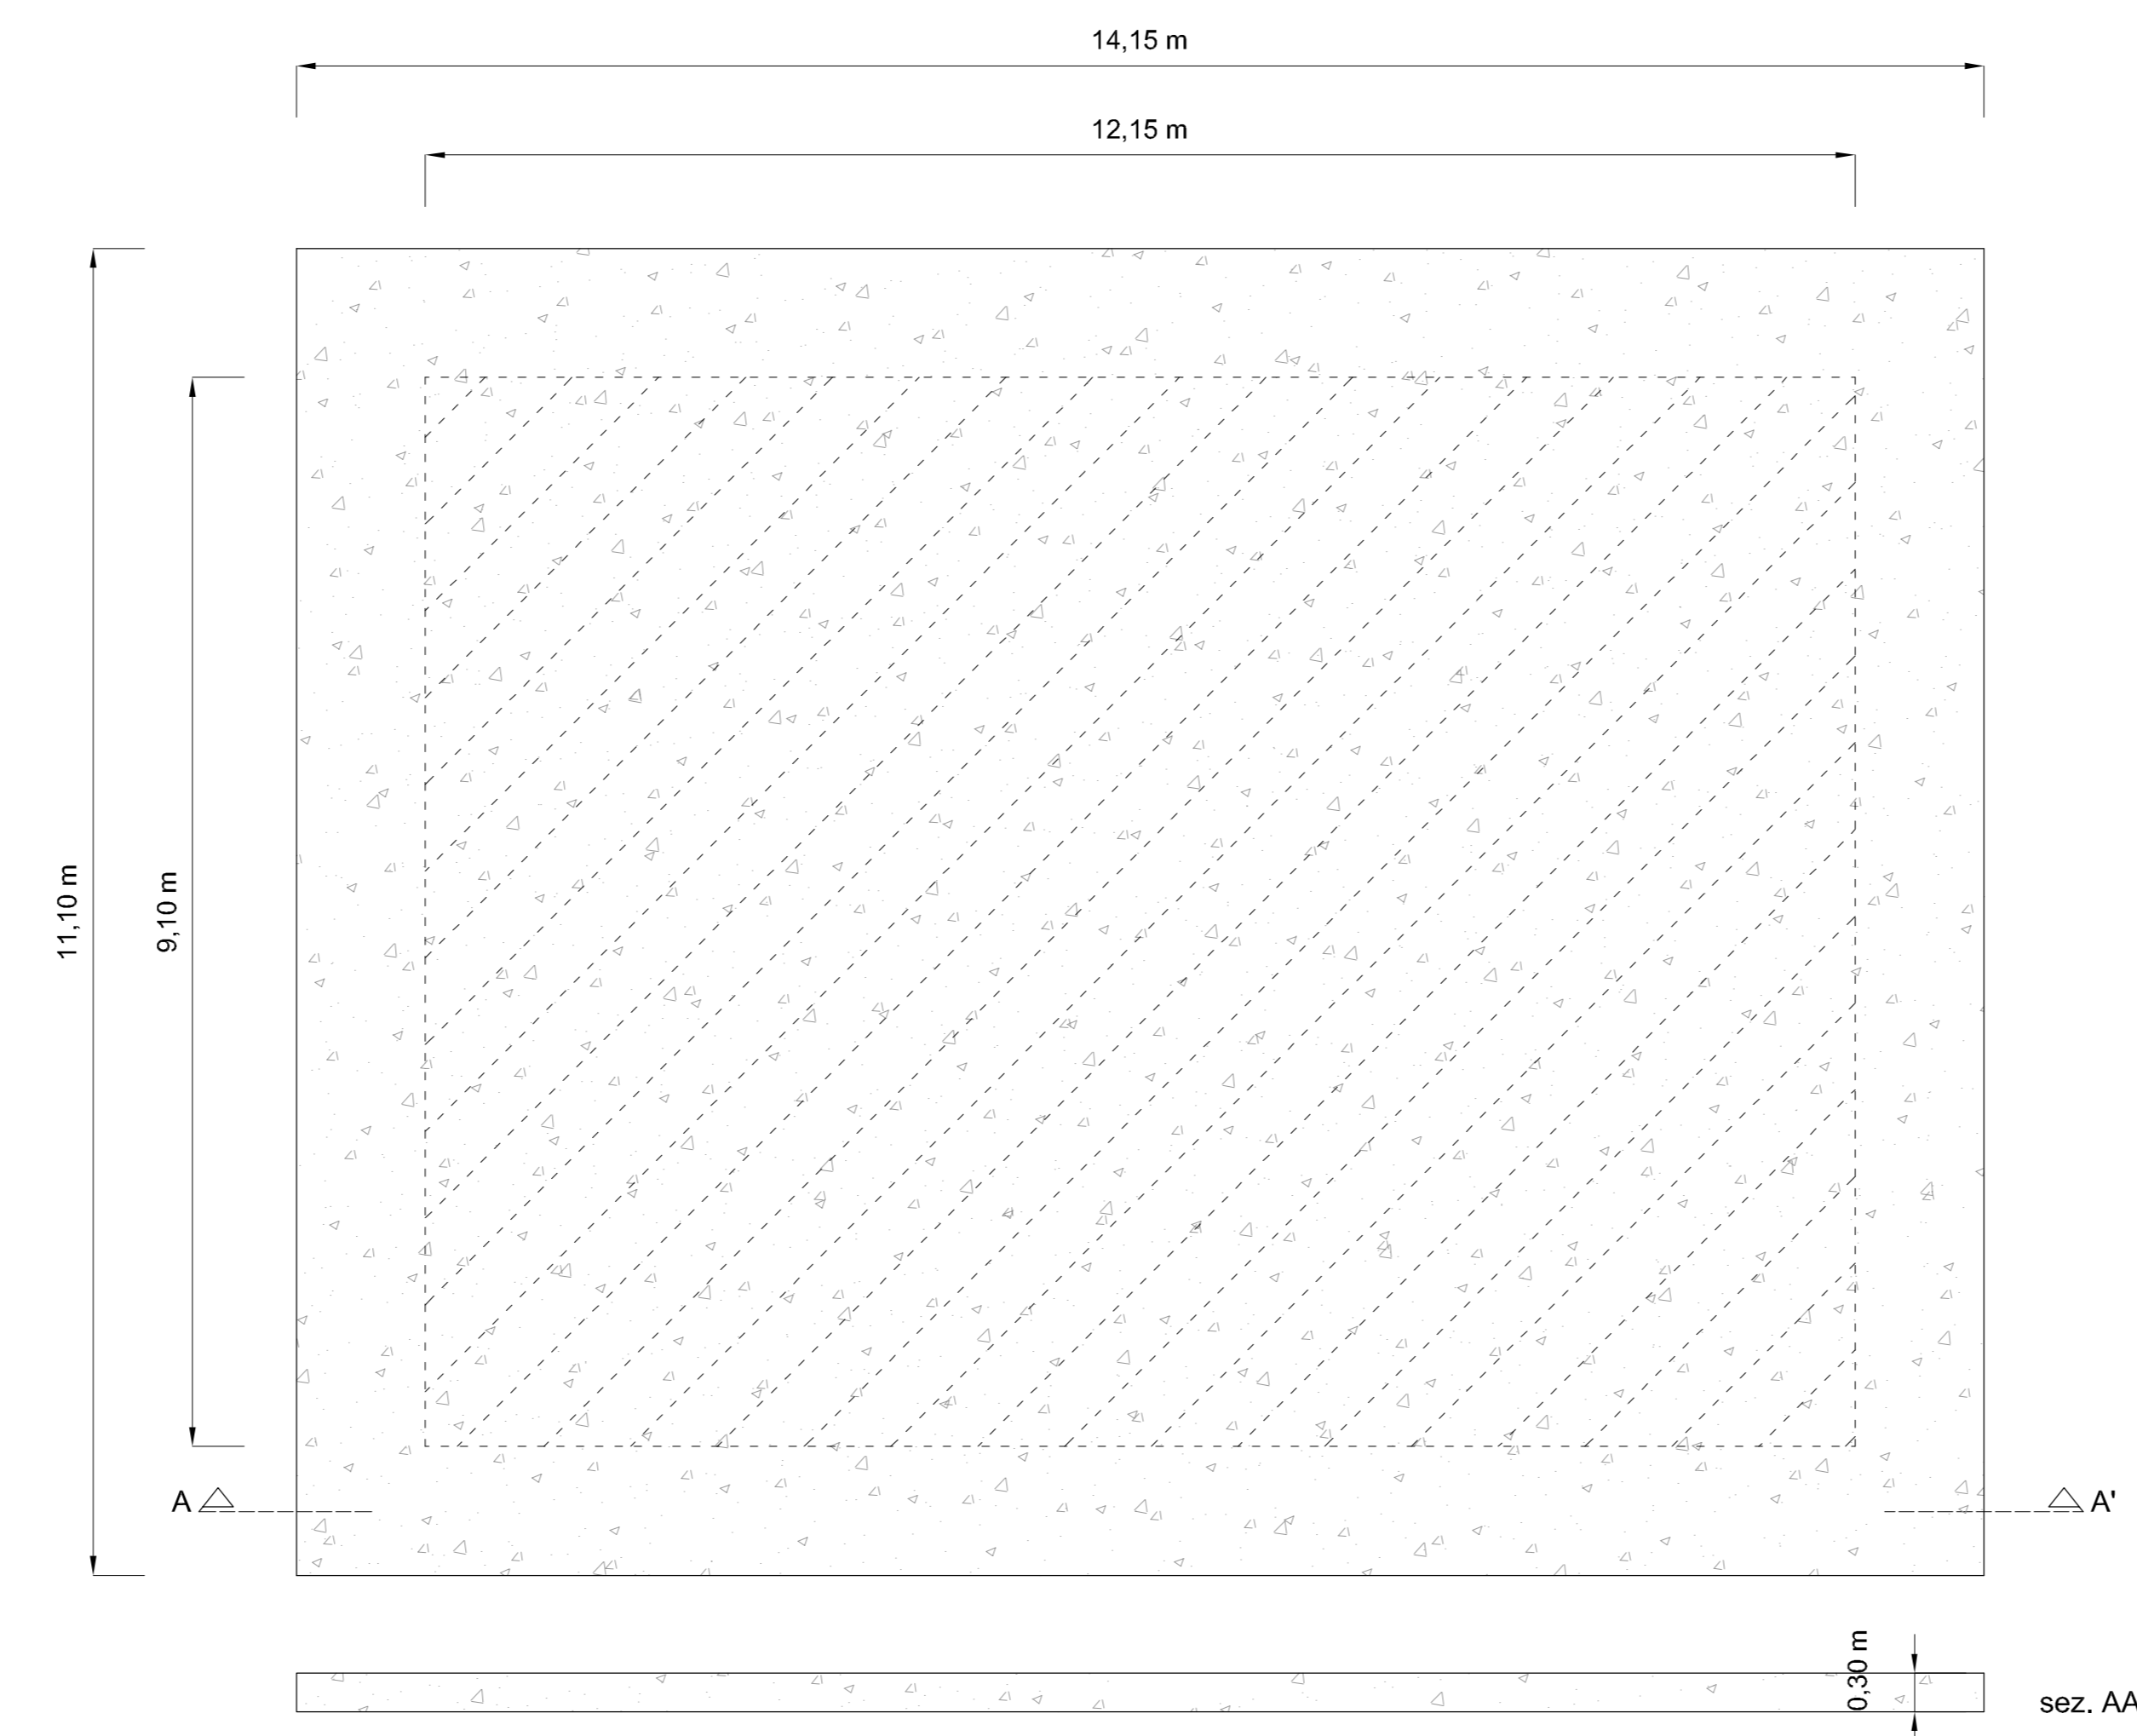

COMMITTENTE:



ALTA Sorveglianza:



GENERAL CONTRACTOR:



INFRASTRUTTURE FERROVIARIE STRATEGICHE DEFINITE DALLA
LEGGE OBIETTIVO N.443/01

TRATTA A.V./A.C. TERZO VALICO DEI GIOVI
PROGETTO ESECUTIVO

CAMPO BASE DORINA - CBP7
PREFABBRICATO MAGAZZINO MENSA E MAGAZZINO MANUTENZIONE CAMPO
Carpentiere e armatura fondazioni

GENERAL CONTRACTOR

Consorzio
Cociv
Ing. P.P. Mezzanese

DIRETTORE LAVORI

SCALA:

1:50

COMMESSA

I G S I

LOTTO

0 0

FASE

E

ENTE

C V

PROG. DOC.

B B

OPERA/DESCRIZIONE

C A 1 2 0 1

PROGR.

0 0 7

REV.

A

PROGETTAZIONE

Rev.	Descrizione emissione	Redatto	Data	Verificato	Data	Progettista	Data	IL PROGETTISTA
A00	Plata Emisore	COCIV	28/01/2014	COCIV	28/01/2014	A. Palombo	31/01/2014	

n. Elm.

Nome File: 00000000000000000000
CUP: F41H2000000000

Scala di foglio: 1