PREFABBRICATO CLUB E FORMAZIONE PROFESSIONALE
Platea di fondazione

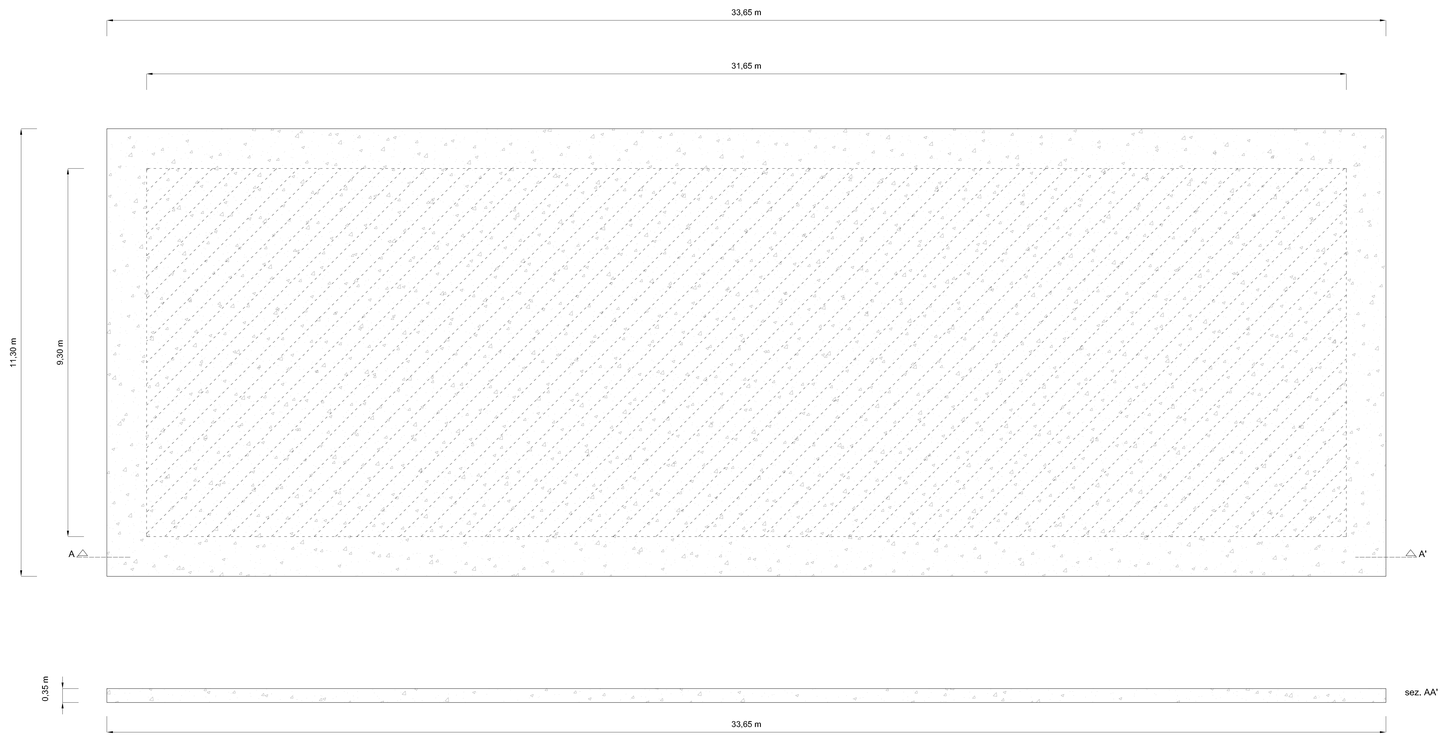

Impronta prefabbricato

Incidenza ferro 70Kg/mc

Key Plan

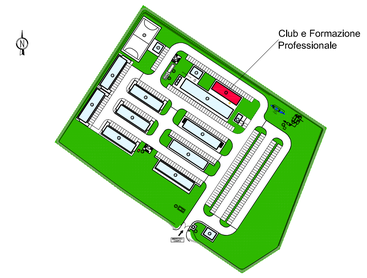

scala 1:2000

COMMITTENTE:

RFI RETE FERROVIARIA ITALIANA
GRUPPO FERROVIE DELLO STATO ITALIANE

ALTA SORVEGLIANZA:

ITALFERR
GRUPPO FERROVIE DELLO STATO ITALIANE

GENERAL CONTRACTOR:

COCIV
Consorzio Collegamenti Integrati Veloci

INFRASTRUTTURE FERROVIARIE STRATEGICHE DEFINITE DALLA LEGGE OBIETTIVO N.443/01

TRATTA A.V./A.C. TERZO VALICO DEI GIOVI
PROGETTO ESECUTIVO

CAMPO BASE DORINA - CBP7
PREFABBRICATO CLUB E FORMAZIONE PROFESSIONALE
Carpenterie e armatura fondazioni

GENERAL CONTRACTOR	DIRETTORE LAVORI	SCALA:
Consorzio Cociv Ing. A. Pellicola		1:50

COMMESSA	LOTTO	FASE	ENTE	TIPO DOC.	OPERA/DISCIPLINA	PROGR.	REV.
IG51	00	E	CV	BB	CA1201	009	A

PROGETTAZIONE

Rev.	Descrizione emissione	Redatto	Data	Verificato	Data	Progettista Integratore	Data	IL PROGETTISTA
A00	Prima Emissione	COCIV	29/01/2014	COCIV	29/01/2014	A. Palombo	31/01/2014	COCIV Consorzio Collegamenti Integrati Veloci Dott. Ing. Aldo Pellicola Ordine Ingegneri Prov. TO n. 6271 R

n. Elab.

Nome File: IG51E00CBP7CA1201A00.dwg

CUP: F81H92000000008

Scala di plot: 1 1