



RECINZIONE CAMPO


INGRESSO CAMPO

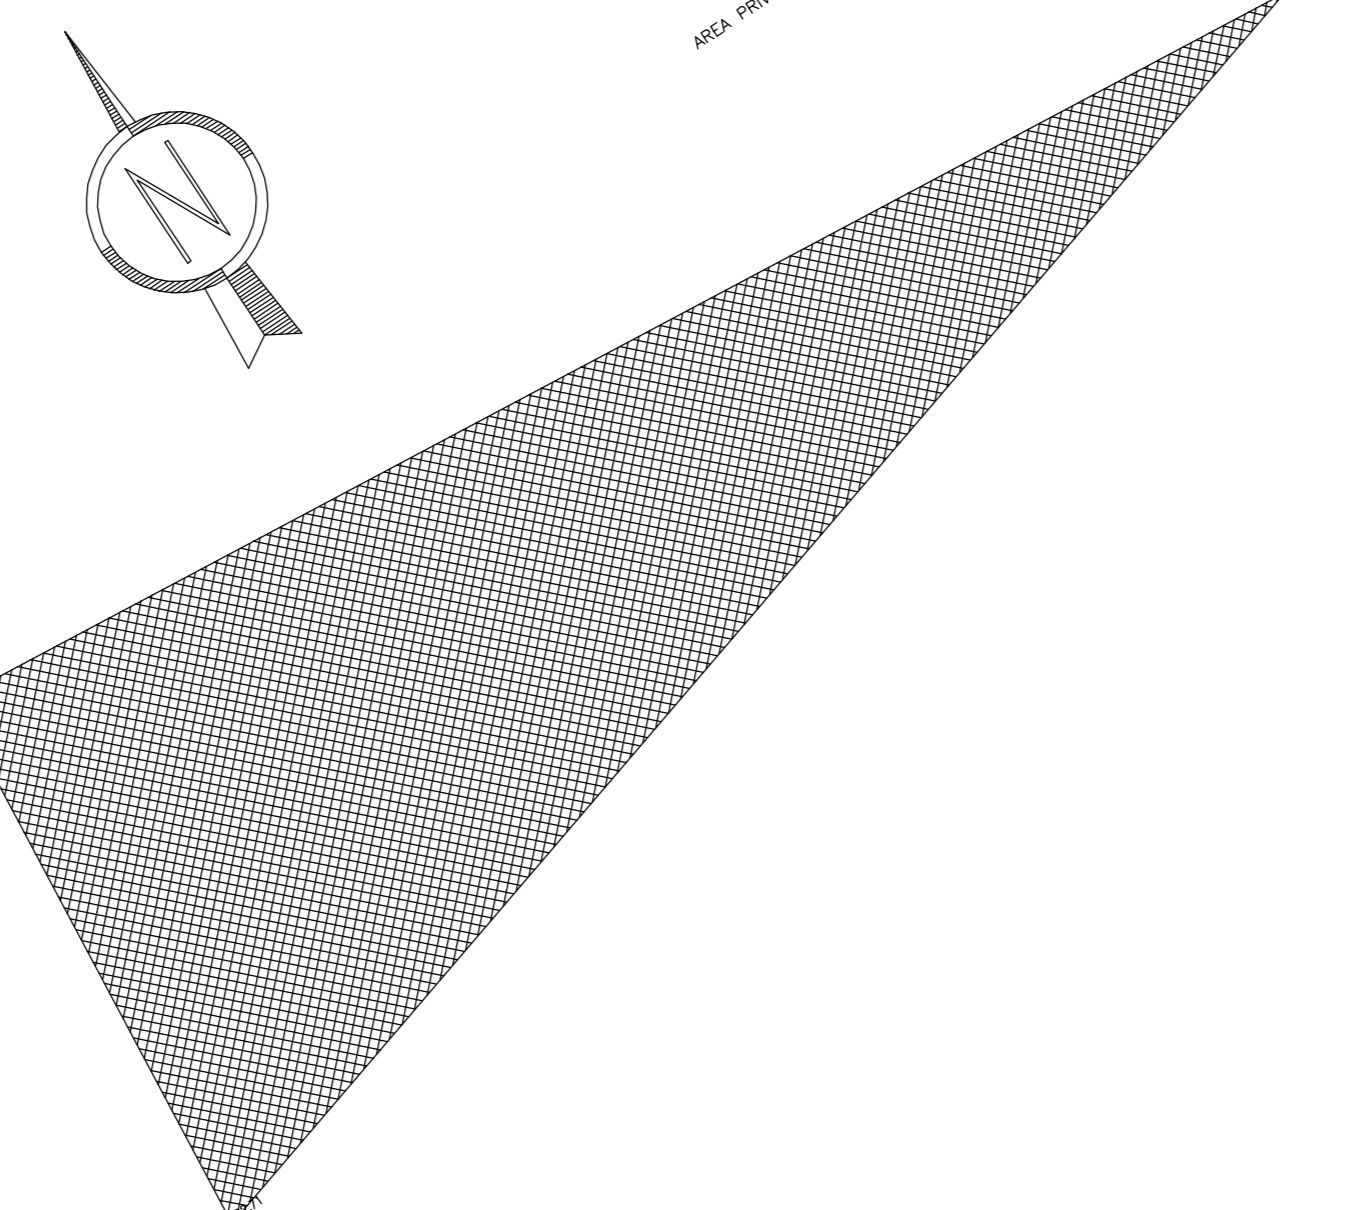

PARTICOLARE POZZETTO LINEA DI TERRA

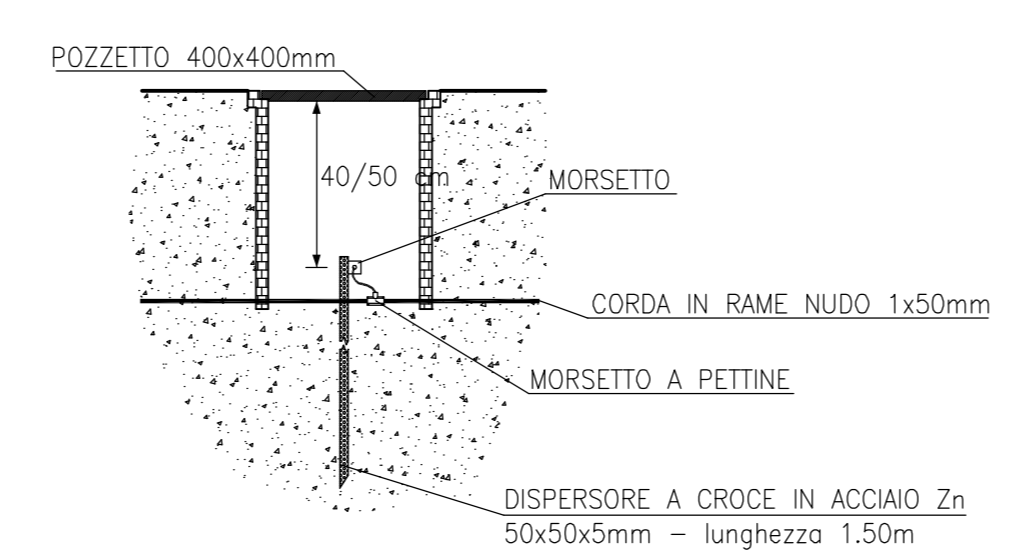

PARTICOLARE COLLEGAMENTO DELLE STRUTTURE ALLA LINEA DI TERRA

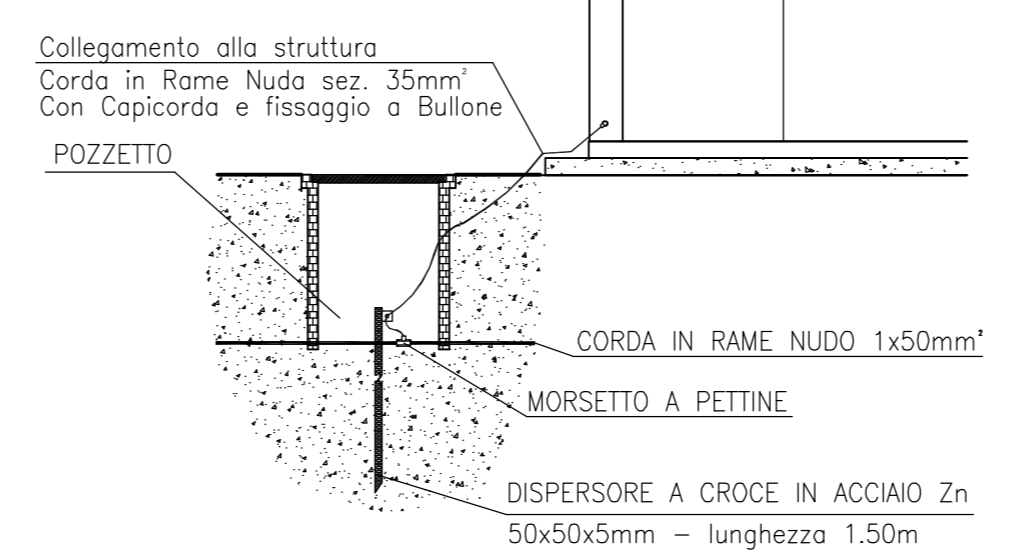

PARTICOLARE COLLEGAMENTO LINEA DI TERRA



LEGENDA

- CORDA IN RAME NUDO 1x50mm
- POZZETTI CON DISPERSIONE IN ACCIAIO ZINCATO A CRUCE INDIAGNATA LUNGHEZZA 1.50m
- ALLACCO ALLA STRUTTURA

COMMITTENTE:
RFI
RETE FERROVIARIA ITALIANA
GRUPPO FERROVIE DELLO STATO ITALIANO

ALTA SORVEGLIANZA:
ITALFERR
GRUPPO FERROVIE DELLO STATO ITALIANO

GENERAL CONTRACTOR:
Cociv
Costruzioni e Impianti Pubblici

INFRASTRUTTURE FERROVIARIE STRATEGICHE DEFINITE DALLA LEGGE OBIETTIVO N.443/01
TRATTA A.V./A.C. TERZO VALICO DEI GIOVI
PROGETTO ESECUTIVO

CAMPO DORINA CBP7
PLANIMETRIA IMPIANTO DI TERRA

GENERAL CONTRACTOR: **Cociv** (Fig. A. P.1000)

DIRETTORE LAVORI: _____

SCALA: 1:500

COMMESSA	LOTTO	FASE	ENTE	TIPO DOC.	OPERAS/DISCIPLINA	PROGR.	REV.
I G 5 1	0 0	E	C V	P 8	C A 1 2 0 1	0 0 5	A

PROGETTAZIONE

Rev.	Descrizione emissione	Redatto	Data	Verificato	Data	Progettista	Data	Il PROGETTISTA
001	Planimetria	COCIV	29/05/2014	COCIV	29/05/2014	A. Palermo	30/05/2014	Cociv

Nome File: 03400-1000-001
CUP: F81H2000000000