

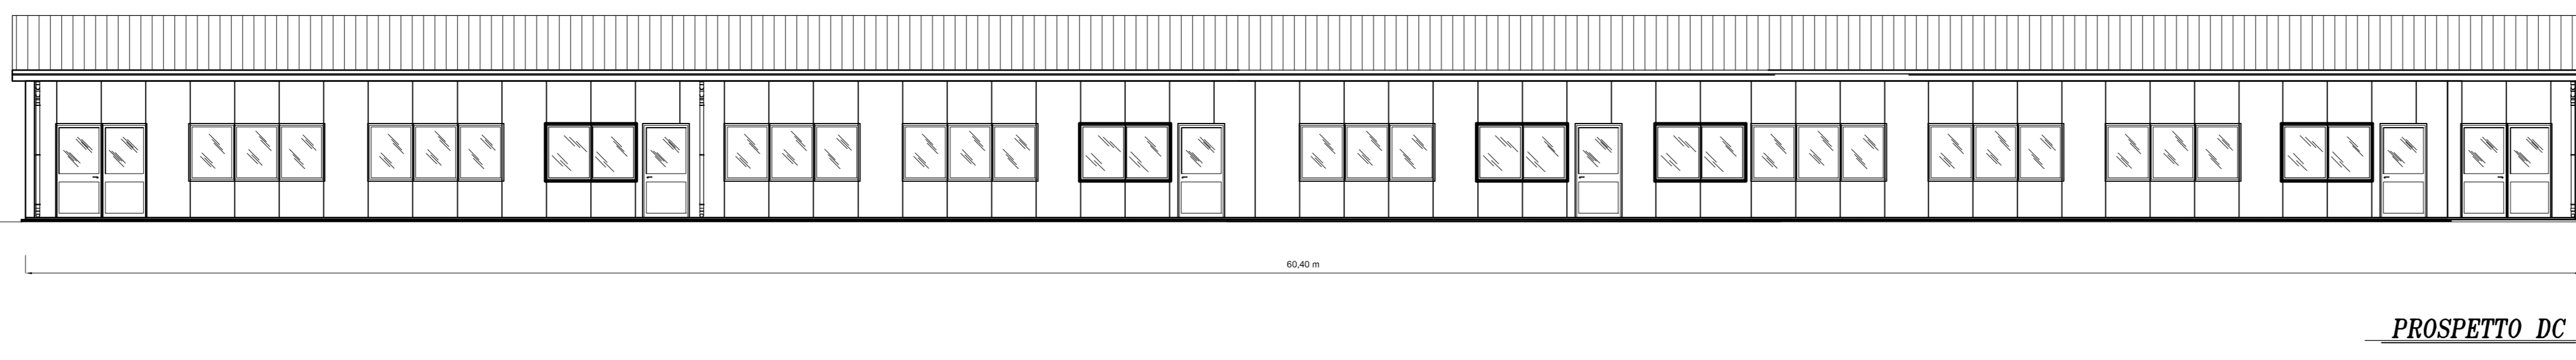
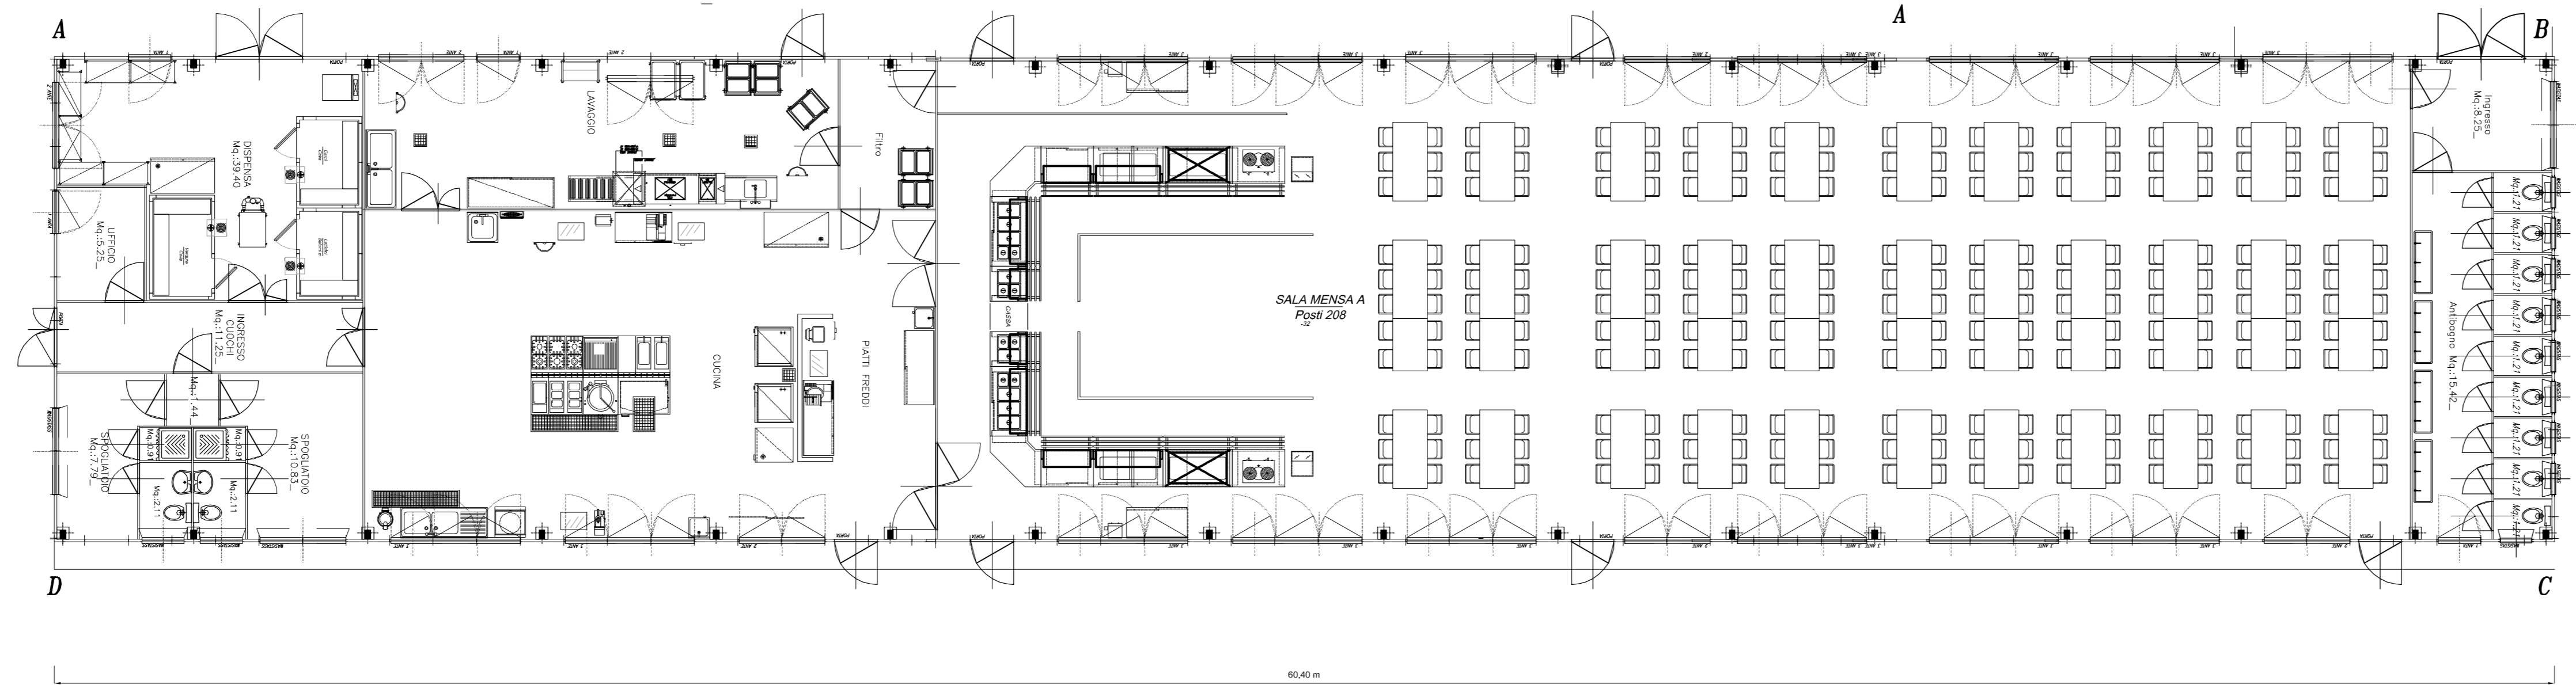


PREFABBRICATO MENSA
Piante e Prospetti

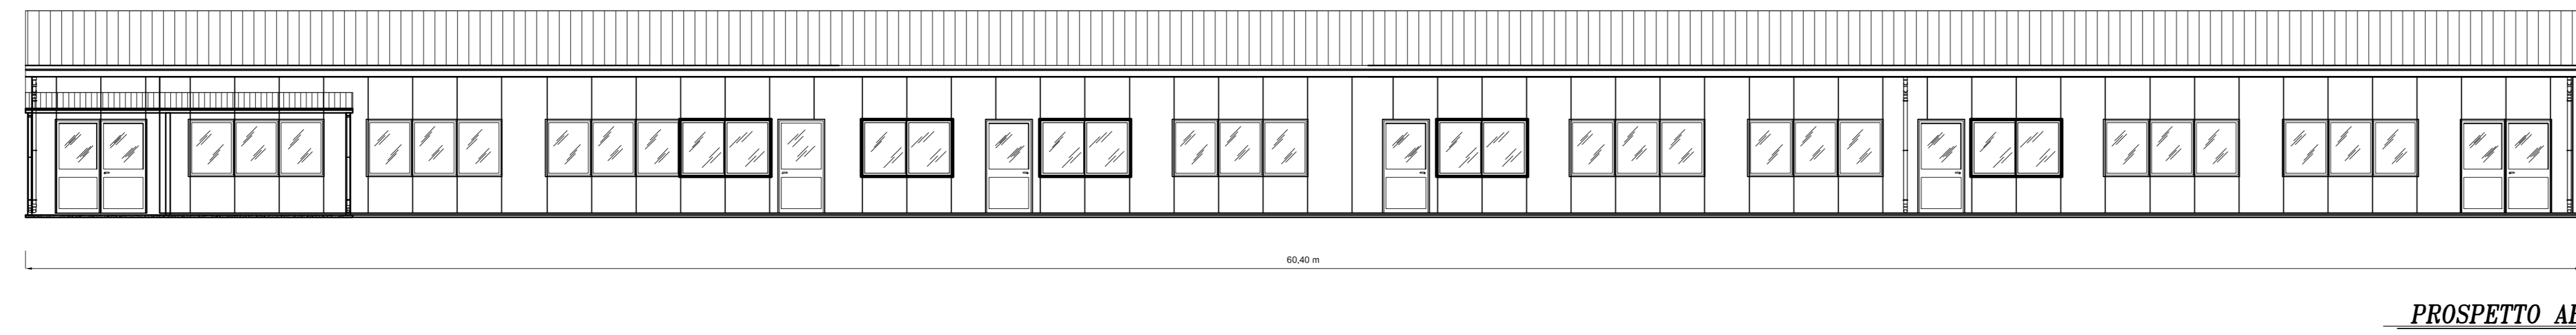

Key Plan

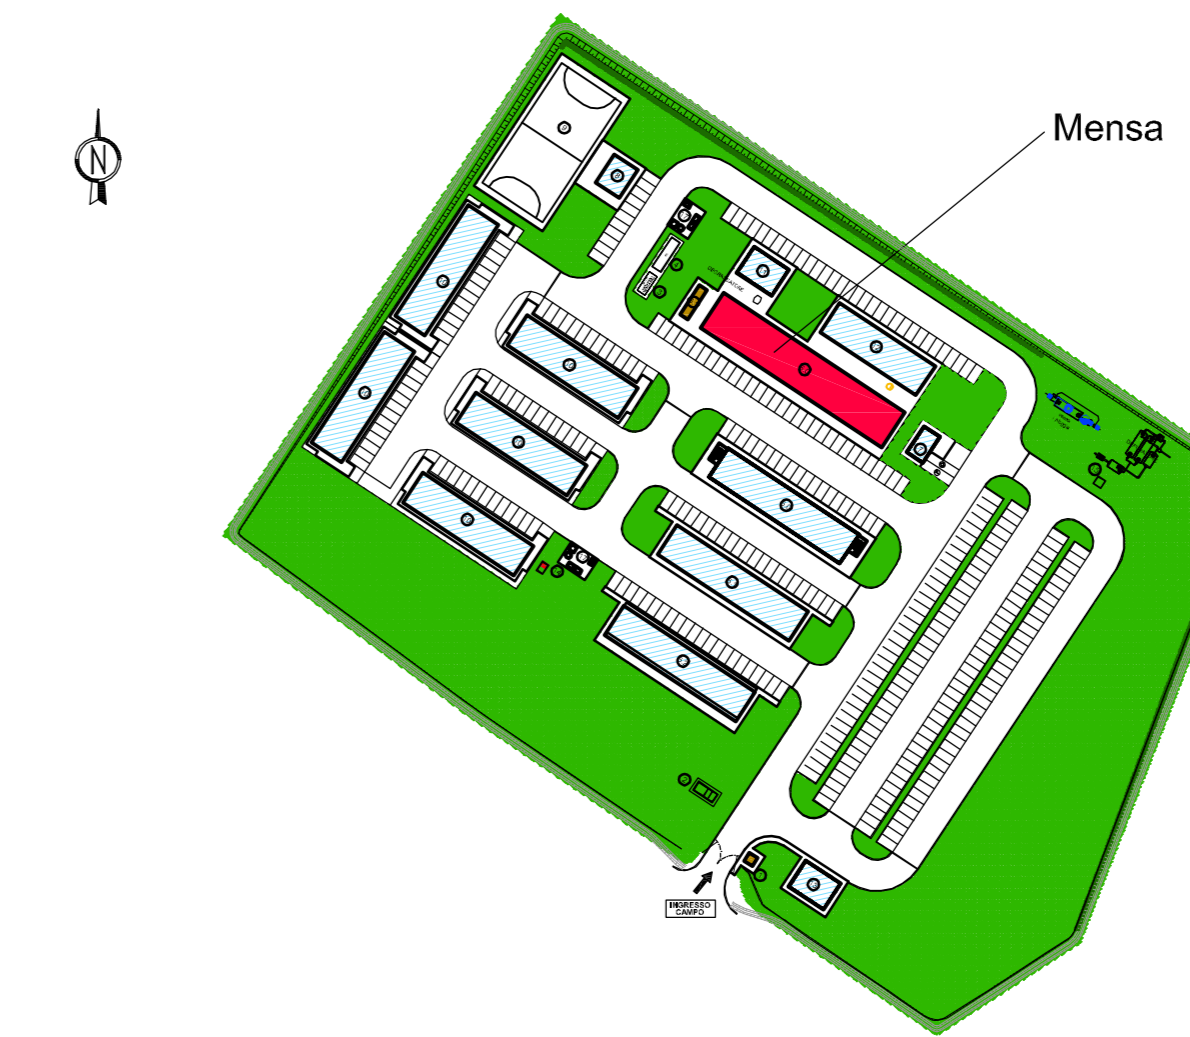

scala 1:2000

COMMITTENTE:



ALTA Sorveglianza:



GENERAL CONTRACTOR:



INFRASTRUTTURE FERROVIARIE STRATEGICHE DEFINITE DALLA
LEGGI OBIETTIVO N.443/01

TRATTA A.V./A.C. TERZO VALICO DEI GIOVI
PROGETTO ESECUTIVO

CAMPO BASE DORINA - CBP7
PREFABBRICATO MENSA
Pianta e Prospetti

GENERAL CONTRACTOR

Comando
Cociv
Via A. Padellaro

DIRETTORE LAVORI

SCALA:
1:100

COMMESSA

IG51

LITTO

00

FASE

E

ENTE

CV

TITOLO

PA

OPERAZIONALE

CA1201

PROG.

005

REV.

A

PROGETTAZIONE

Rev.	Descrizione emenda	Redatto	Data	Verificato	Data	Progettista	Data	PROGETTISTA
A00	Prima Emenda	COCIV	28/01/2014	COCIV	28/01/2014	A. Palenzola	31/01/2014	



n. EMB.

Nome File: 625000000000
CUP: F11H2000000000