




PREFABBRICATO GUARDIANIA
Piante e Prospetti

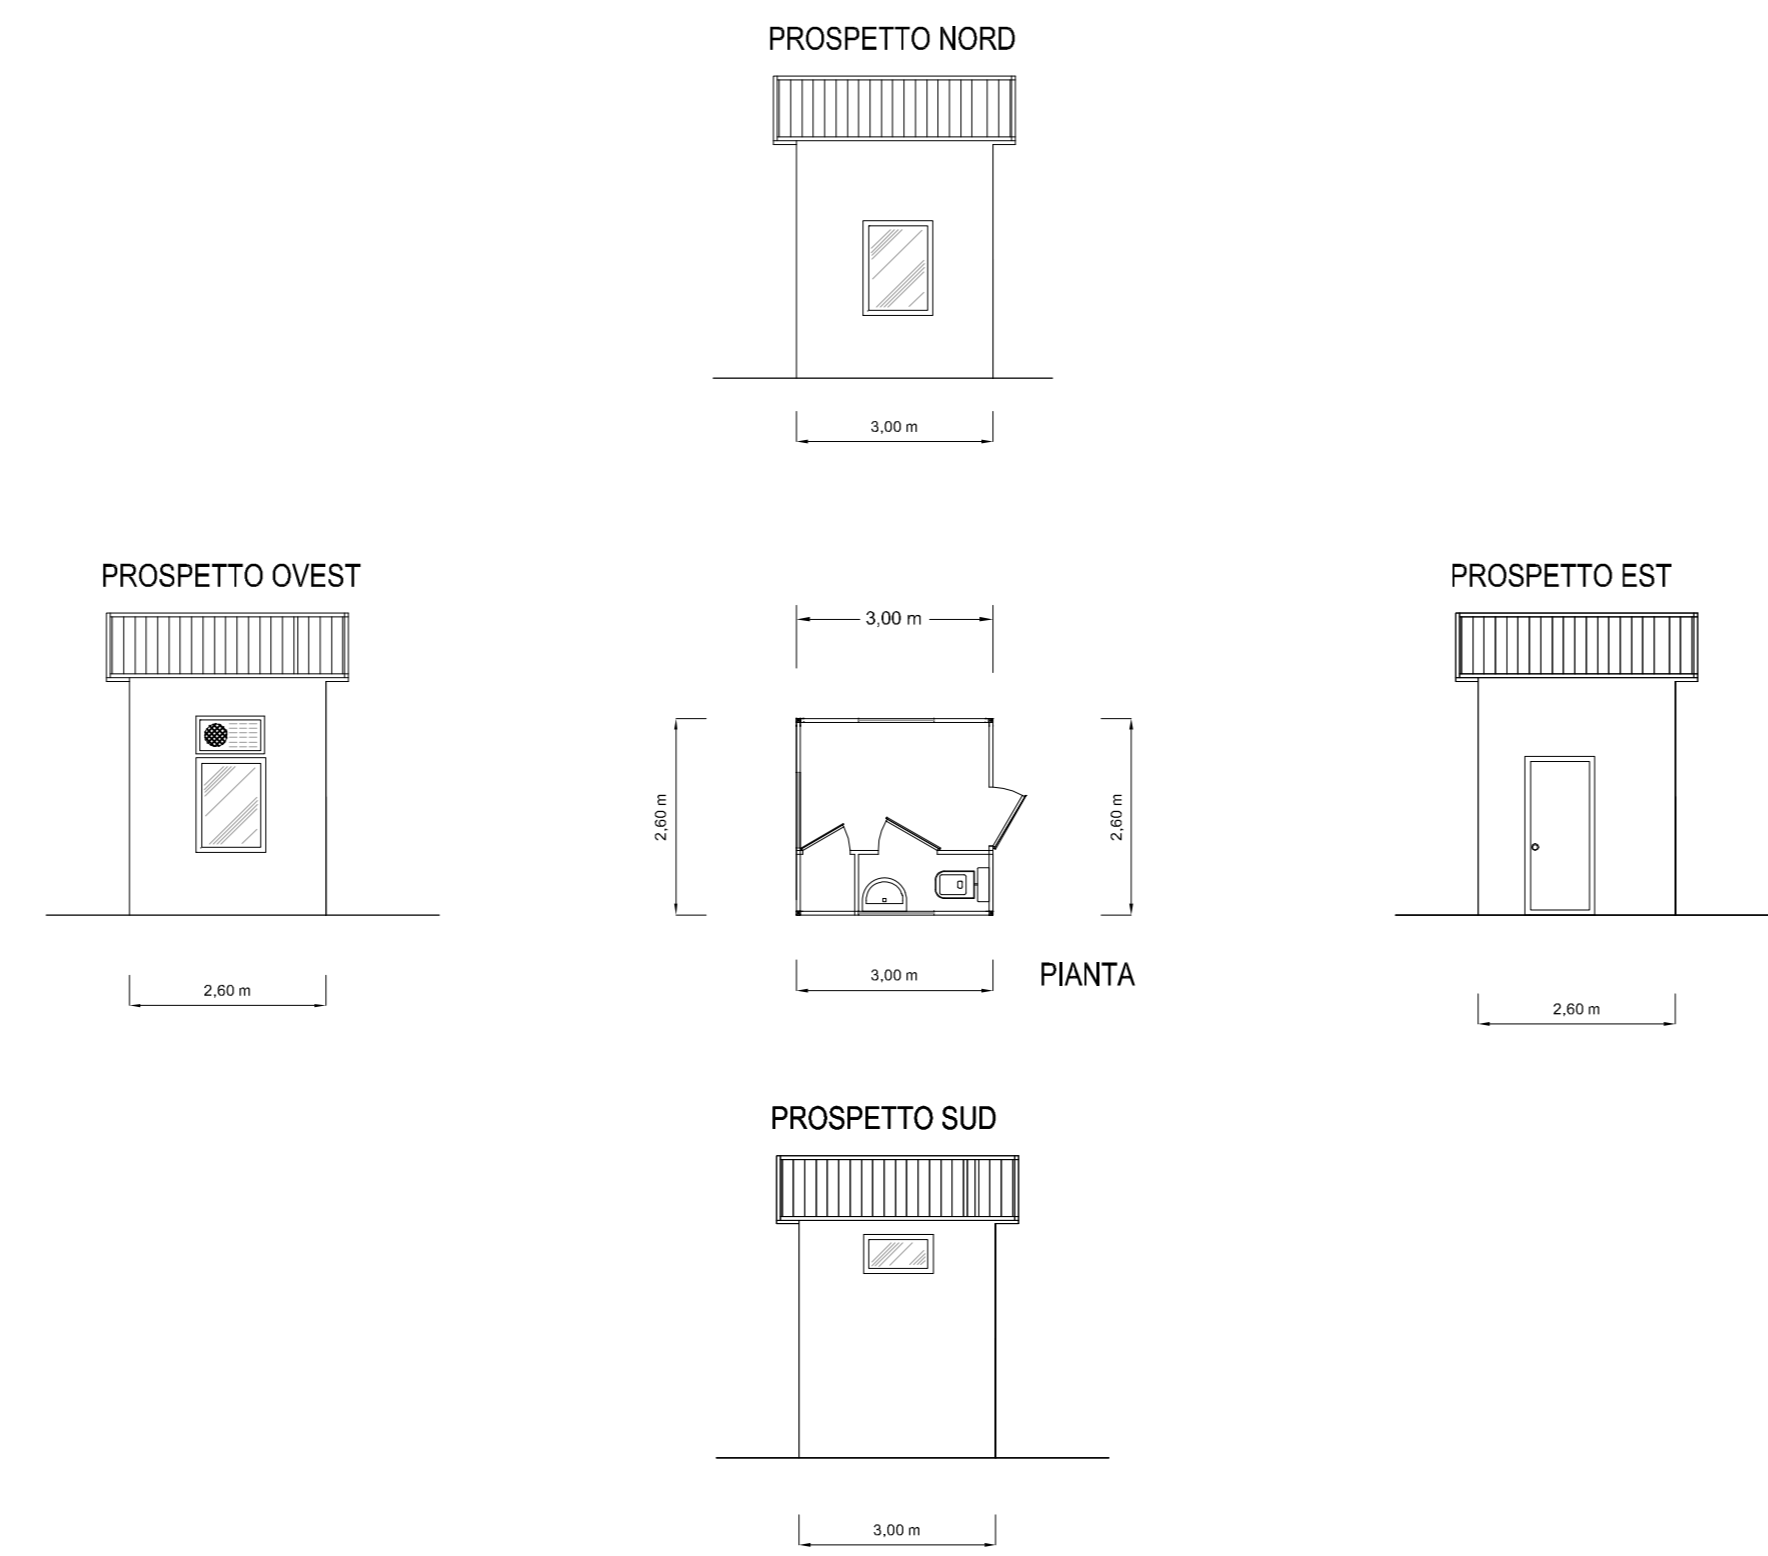

Key Plan

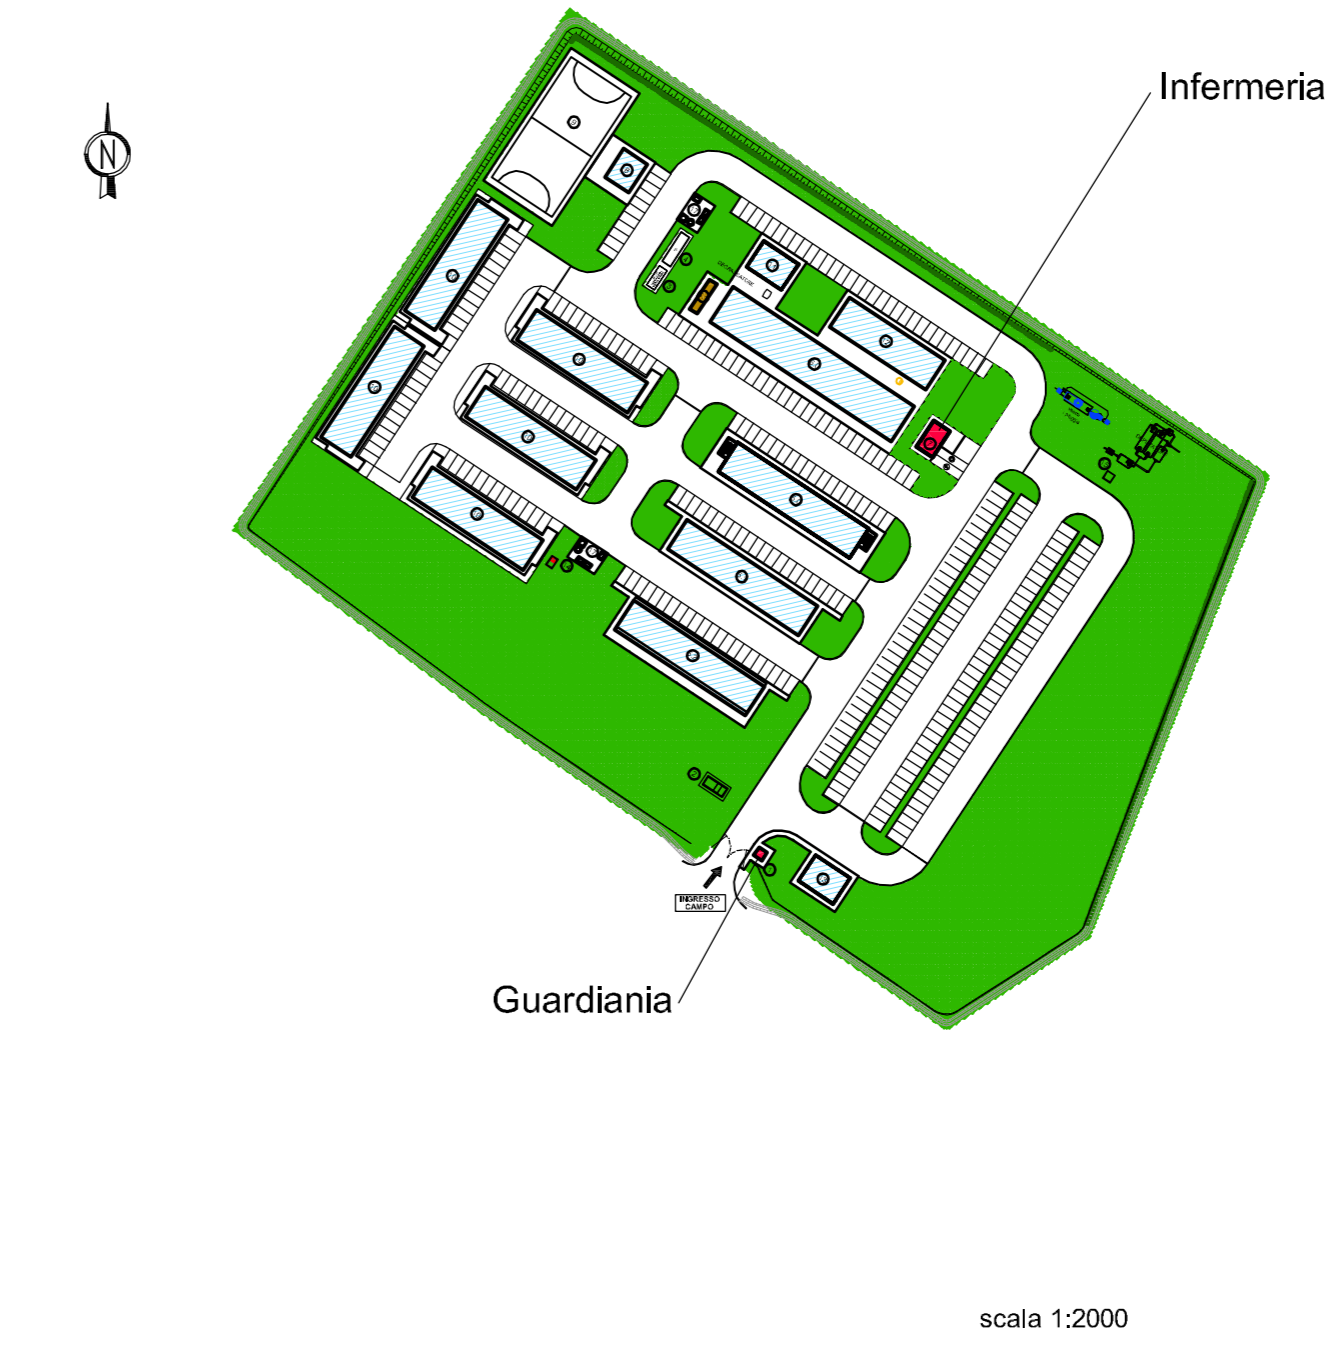

PREFABBRICATO INFERMERIA
Piante e Prospetti

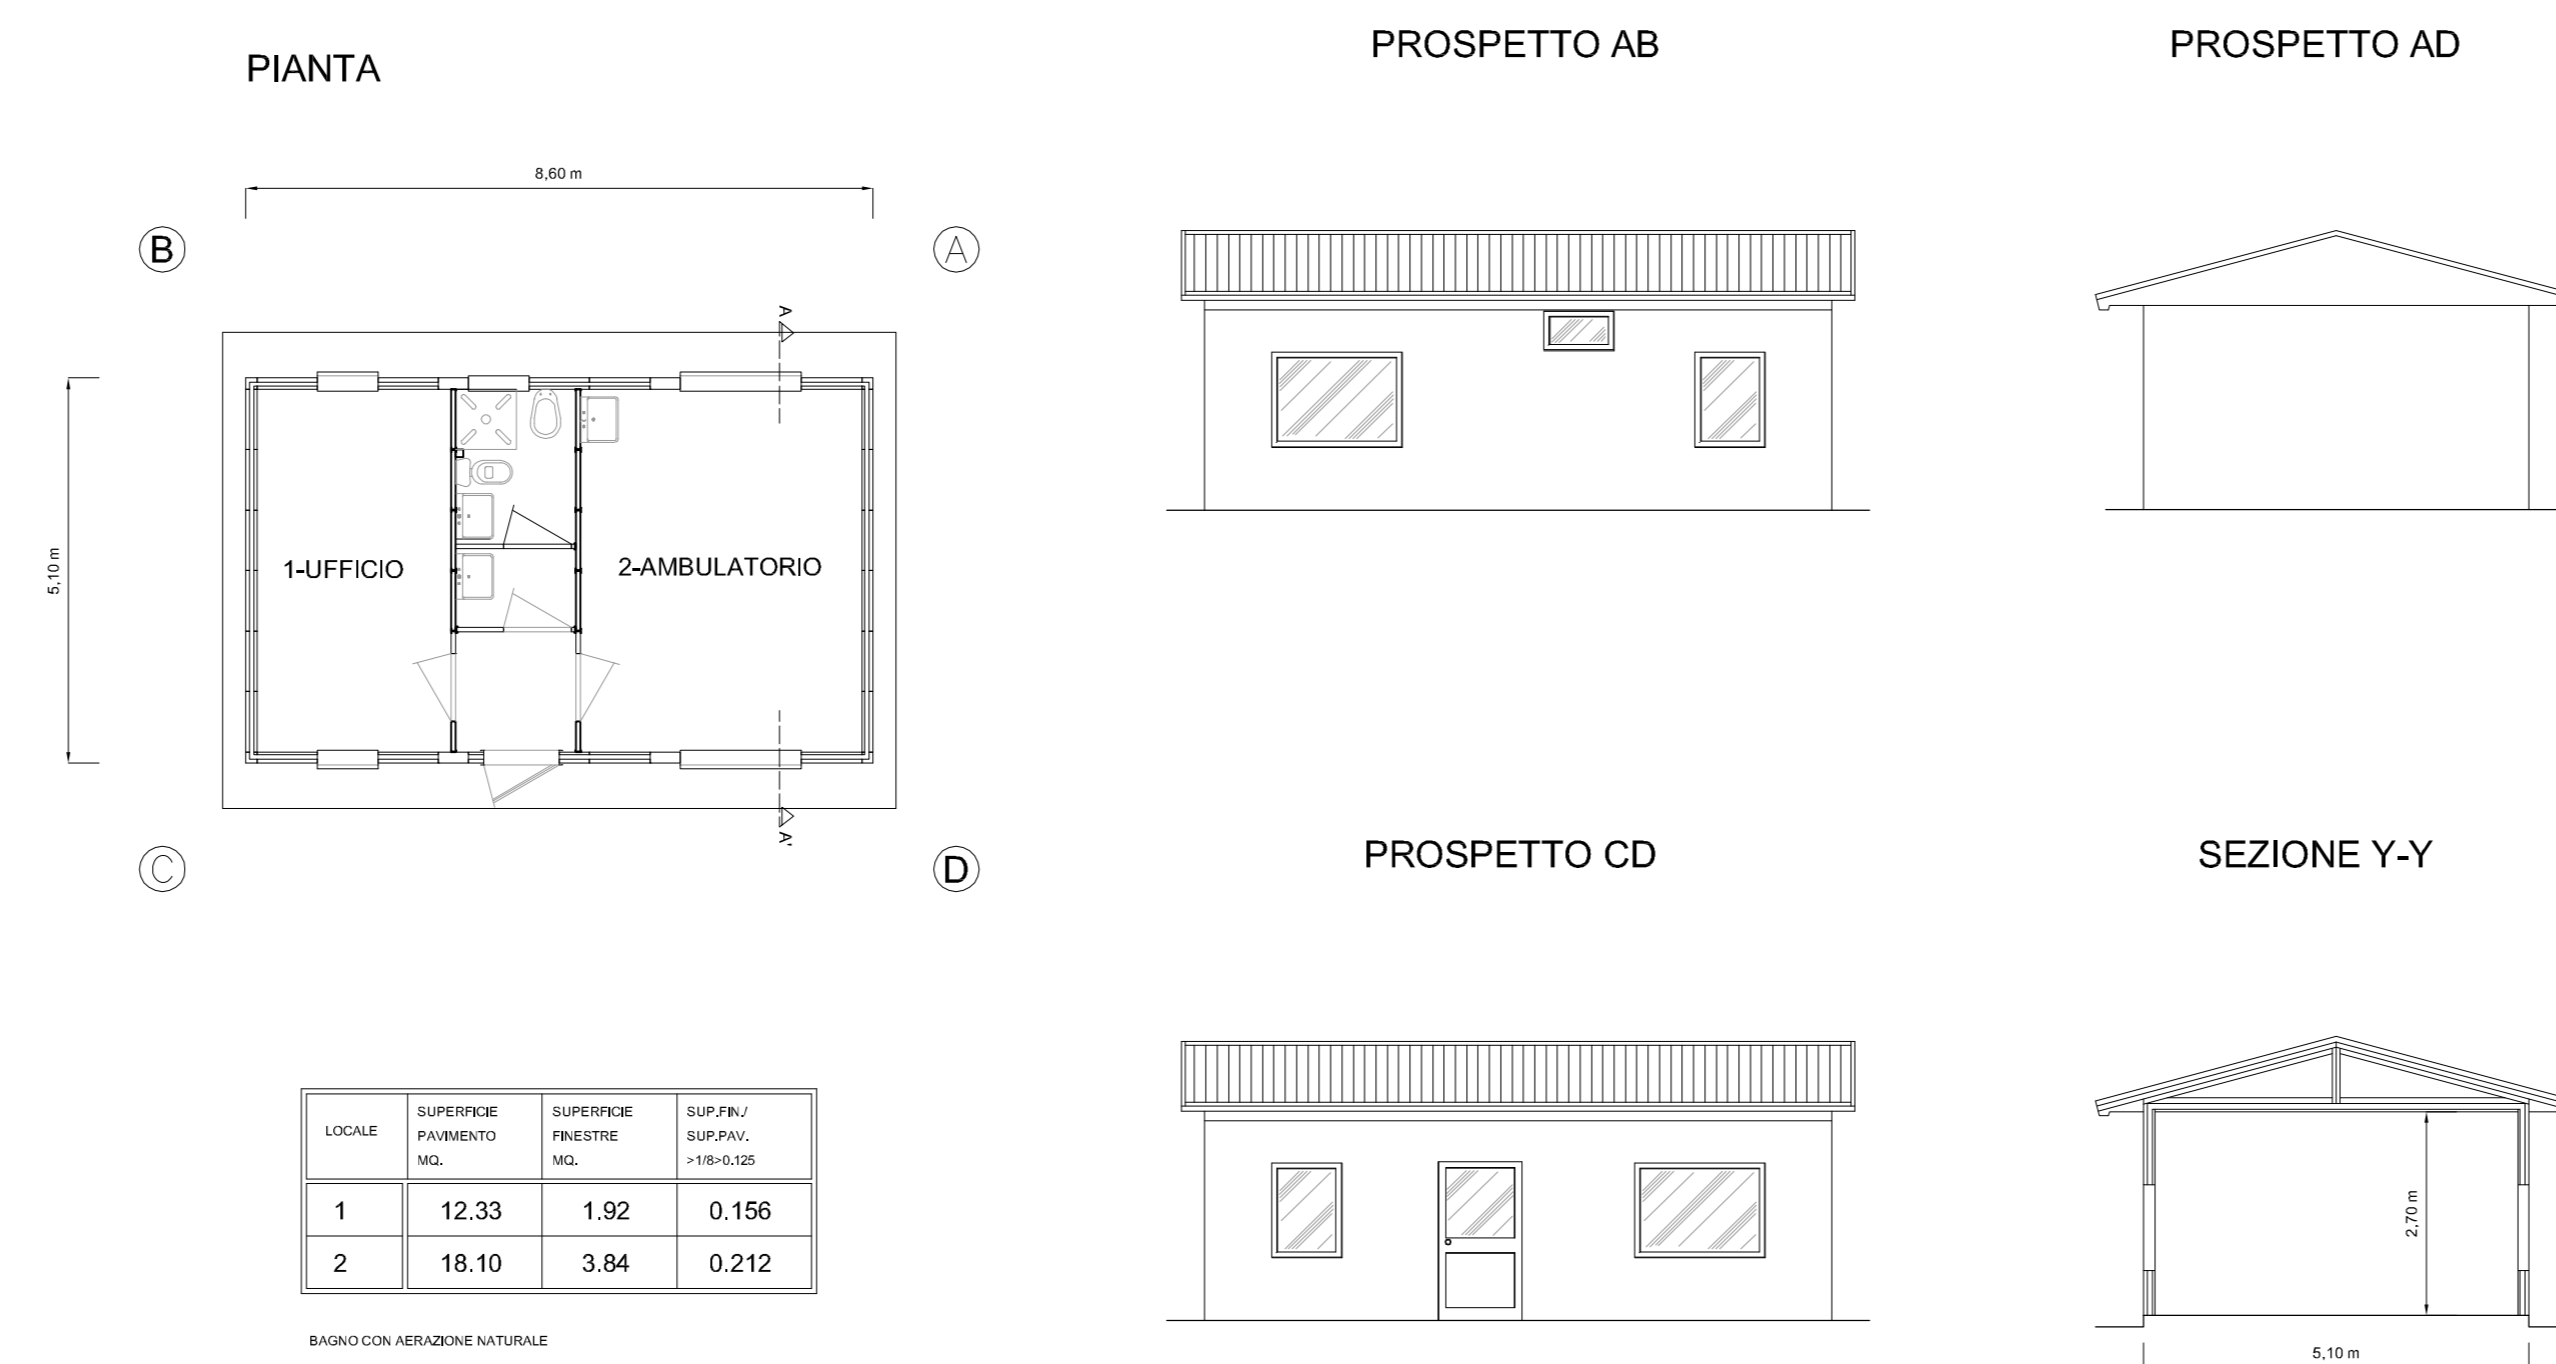

LOCALI	SUPERFICIE PAVIMENTO mq.	SUPERFICIE PARETE mq.	SUPERFICIE TAVOLA mq.
1	12.33	1.92	0.156
2	18.10	3.84	0.212

COMMITTENTE:



ALTA SORVEGLIANZA:



GENERAL CONTRACTOR:



INFRASTRUTTURE FERROVIARIE STRATEGICHE DEFINITE DALLA
LEGGE OBIETTIVO N.443/01

TRATTA A.V.I.A.C. TERZO VALICO DEI GIOVI
PROGETTO ESECUTIVO

CAMPO BASE DORINA - CBP7
PREFABBRICATO INFERMERIA E GUARDIANIA
Pianta e Prospetti

GENERAL CONTRACTOR	DIRETTORE LAVORI	SCALA:
Comitato Cociv Ing. A. Palomba		1:100

COMMISSIONE	LOTTO	FASE	ENTE	TIPO DOC.	OPERA DESCRIZIONE	PROGR.	REV.
I G S I	0 0	E	C V	P A	C A 1 2 0 1	0 0 6	A

Rev.	Descrizione emissione	Redatto	Data	Verificato	Data	Progettista	Data	IL PROGETTISTA
A00	Prima Emissione	COCIV	29/01/2014	COCIV	29/01/2014	A. Palomba	31/01/2014	

In Elab. Nome File: I:\INSTRUMENTAZIONE\CAUP:FS\H2000000008