




PREFABBRICATO MAGAZZINO MANUTENZIONE CAMPO
Piante e Prospetti

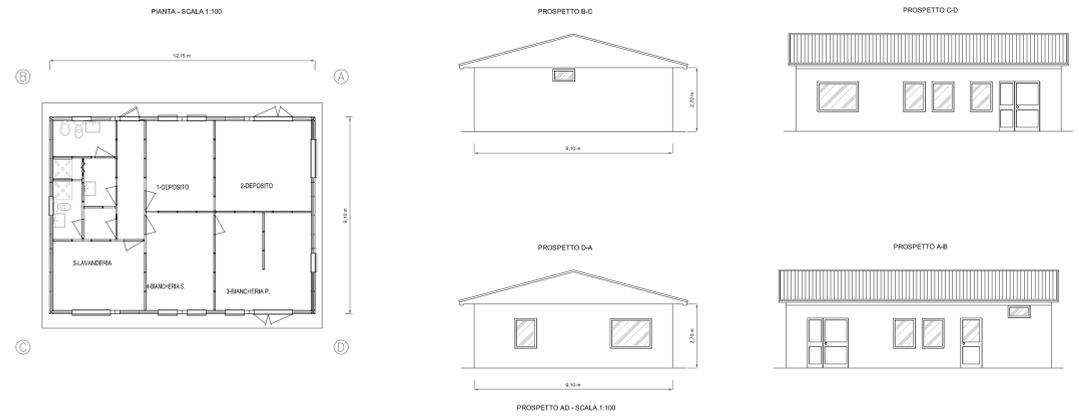

Key Plan

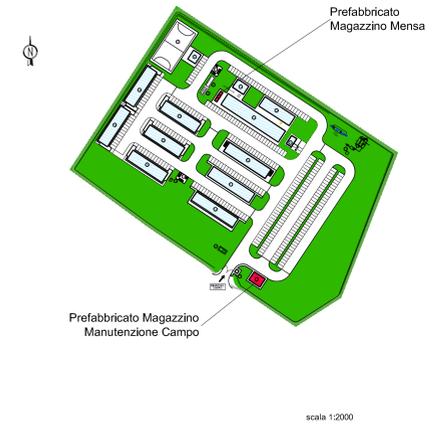

PREFABBRICATO MAGAZZINO MENSA
Piante e Prospetti

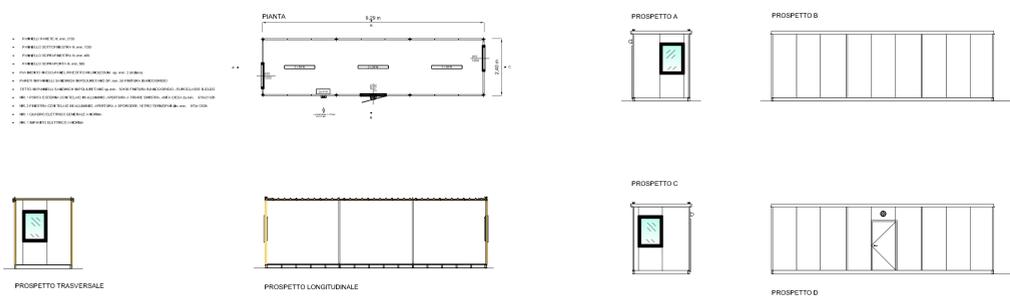

COMMITTENTE: 

ALTA Sorveglianza: 

GENERAL CONTRACTOR: 

INFRASTRUTTURE FERROVIARIE STRATEGICHE DEFINITE DALLA
LEGGE OBIETTIVO N.443/01
TRATTA A.V./A.C. TERZO VALICO DEI GIOVI
PROGETTO ESECUTIVO

CAMPO BASE DORINA - CBP7
PREFABBRICATO MAGAZZINO MENSA E MAGAZZINO MANUTENZIONE CAMPO
Pianta e Prospetti

GENERAL CONTRACTOR Cociv Ing. A. Palomba	DIRETTORE LAVORI	SCALA: 1:100
COMMITTENTE IGS1	LOTTO 00	FASE E
PROGETTO CA1201	PRODOTTORE 007	REVISIONE A

PROGETTAZIONE	Rev.	Descrizione emissione	Redatto	Data	Verificato	Data	Progetto Integrato	Data	IL PROGETTISTA
A00	Prima Emissione		COCIV	29/01/2014	COCIV	29/01/2014	A. Palomba	31/01/2014	

Nome file: 13300130013014
CUP: F31H2000000000