




CABINA CONSEGNA MT
Piante e Prospetti

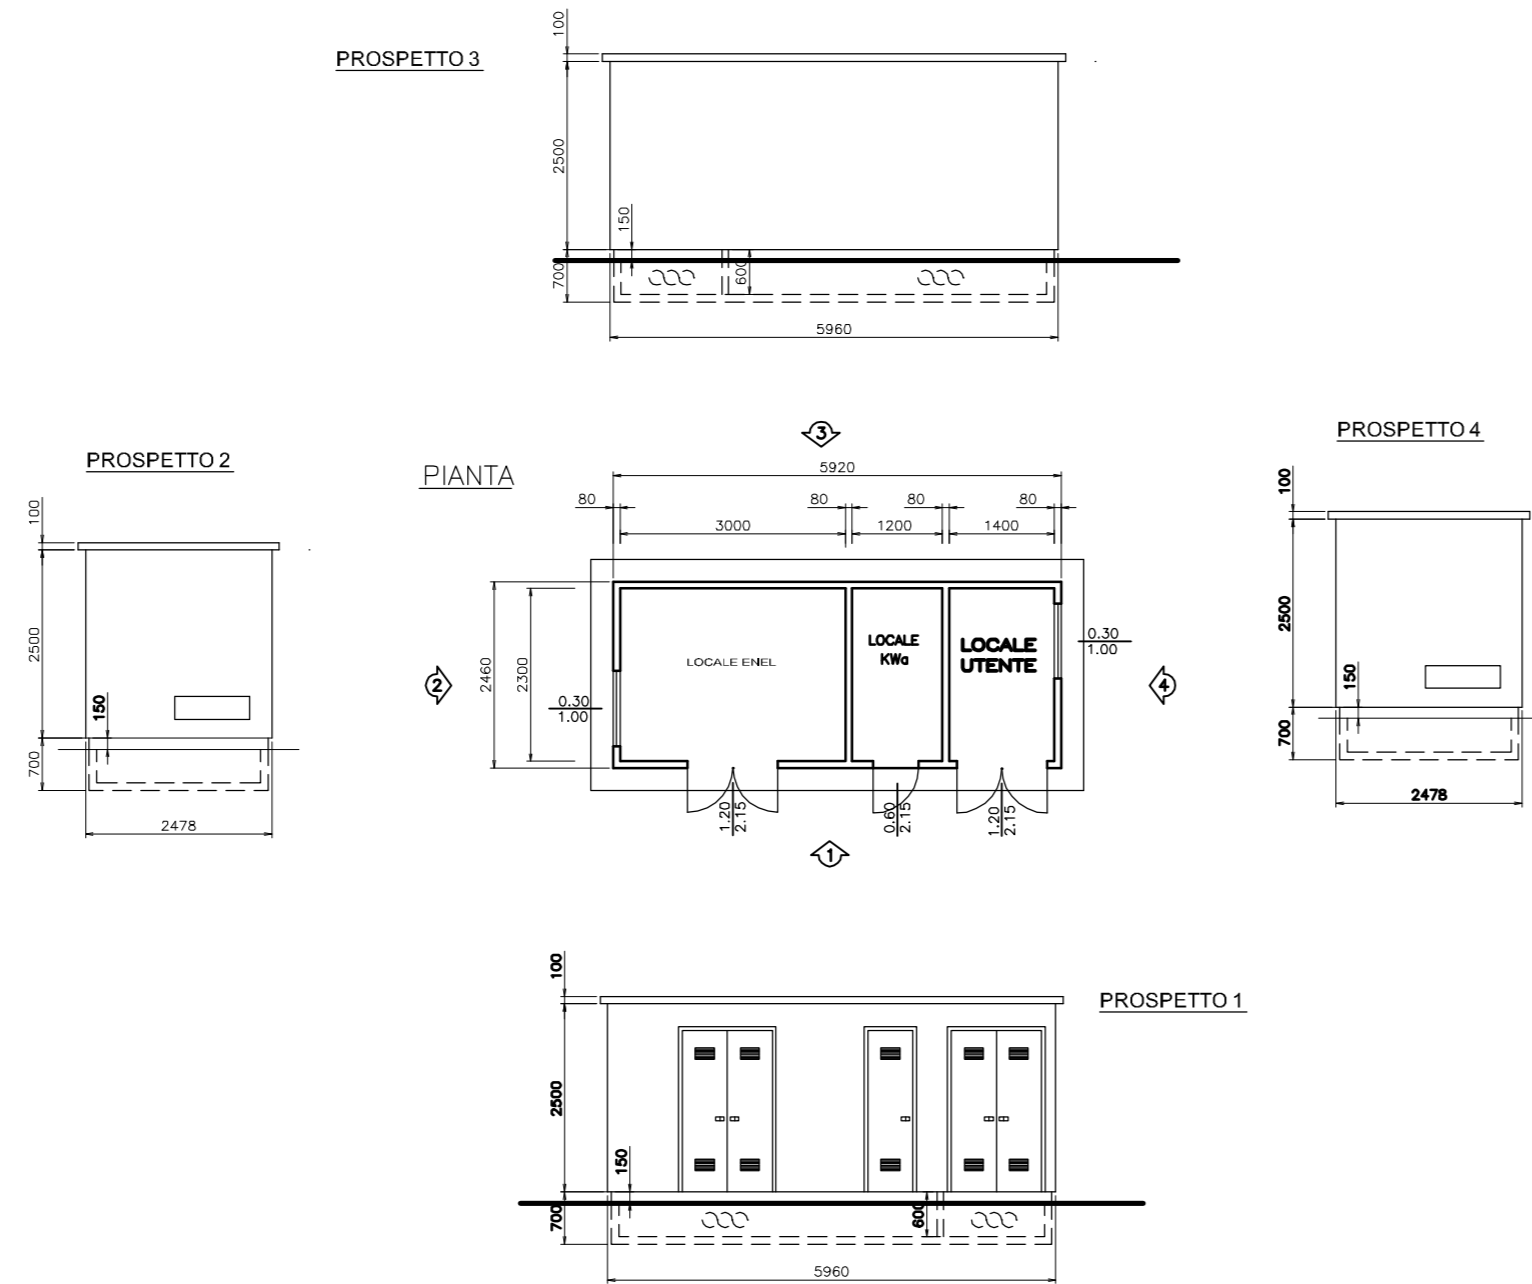

CABINA TRASFORMAZIONE MT/BT
Piante e Prospetti

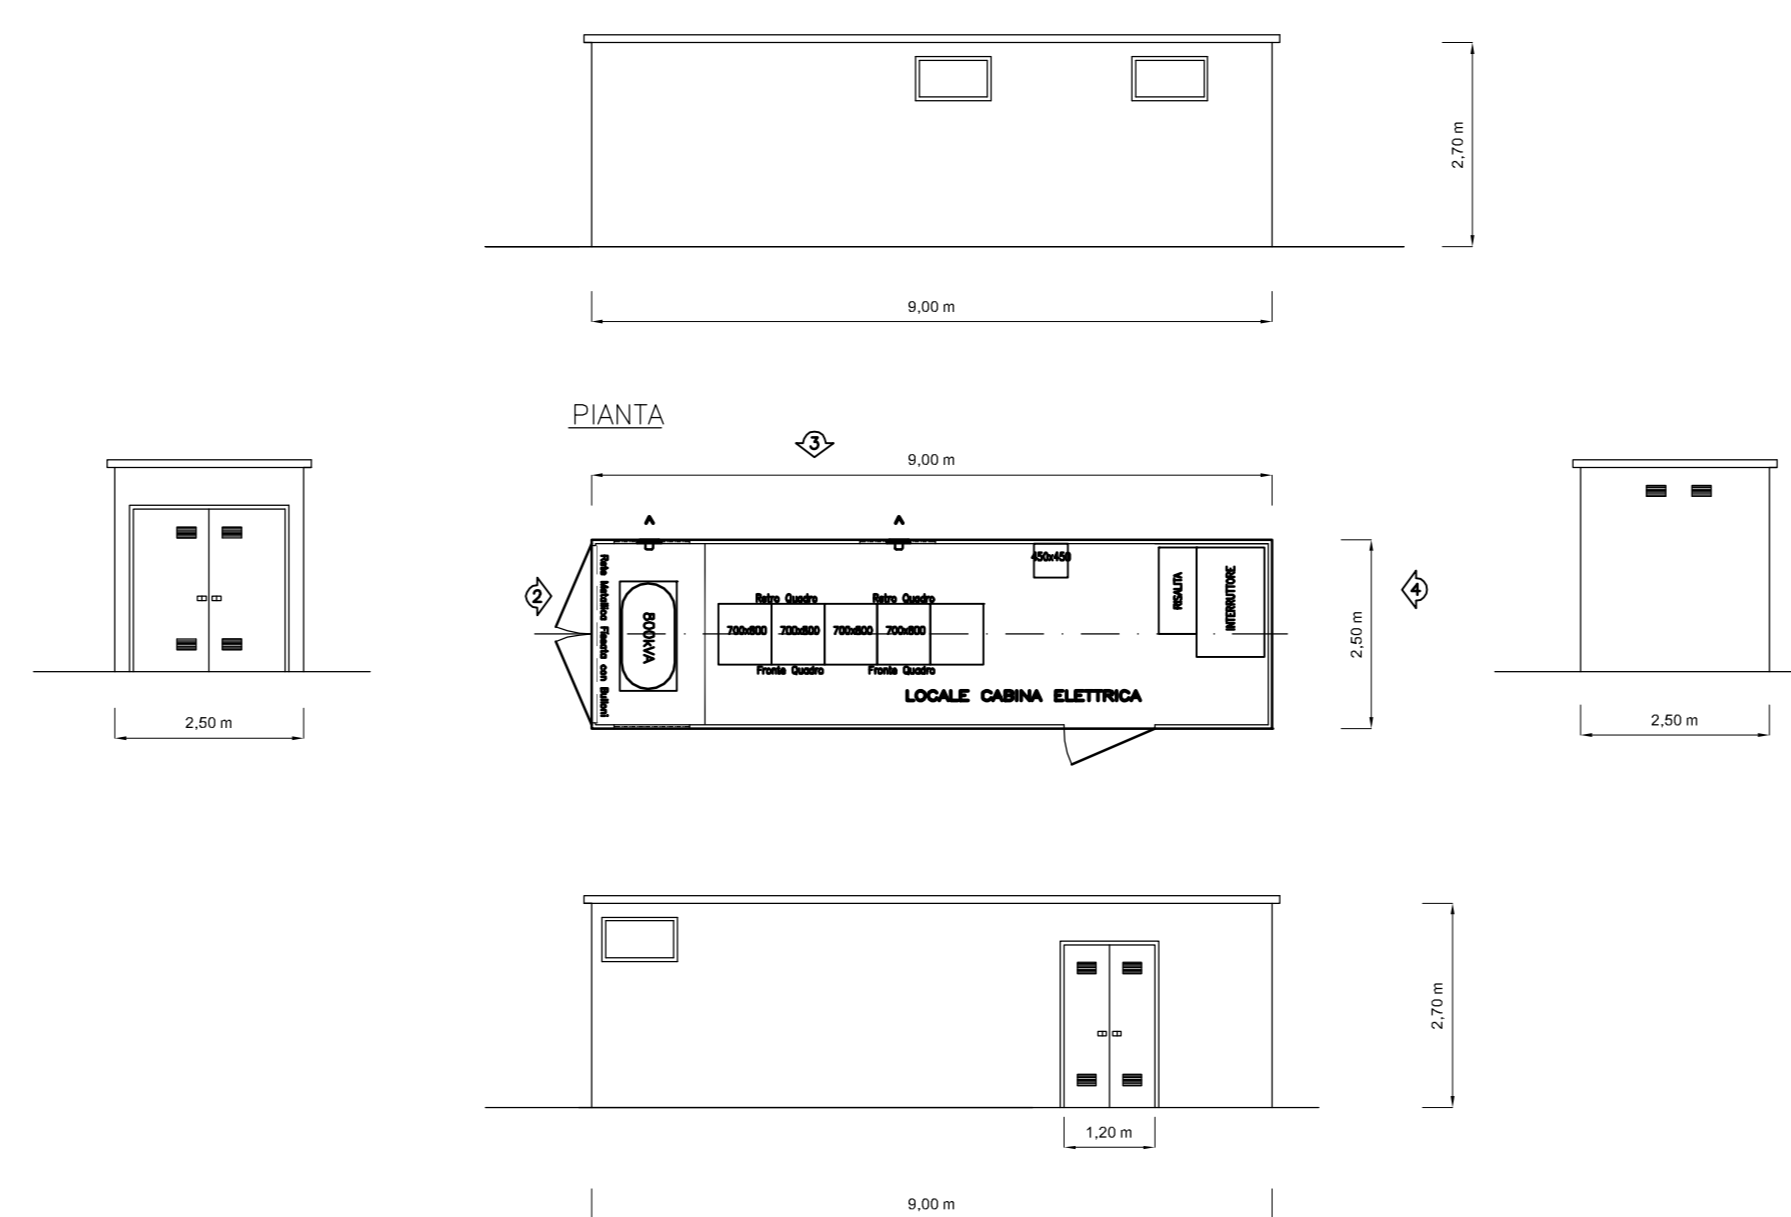


Key Plan

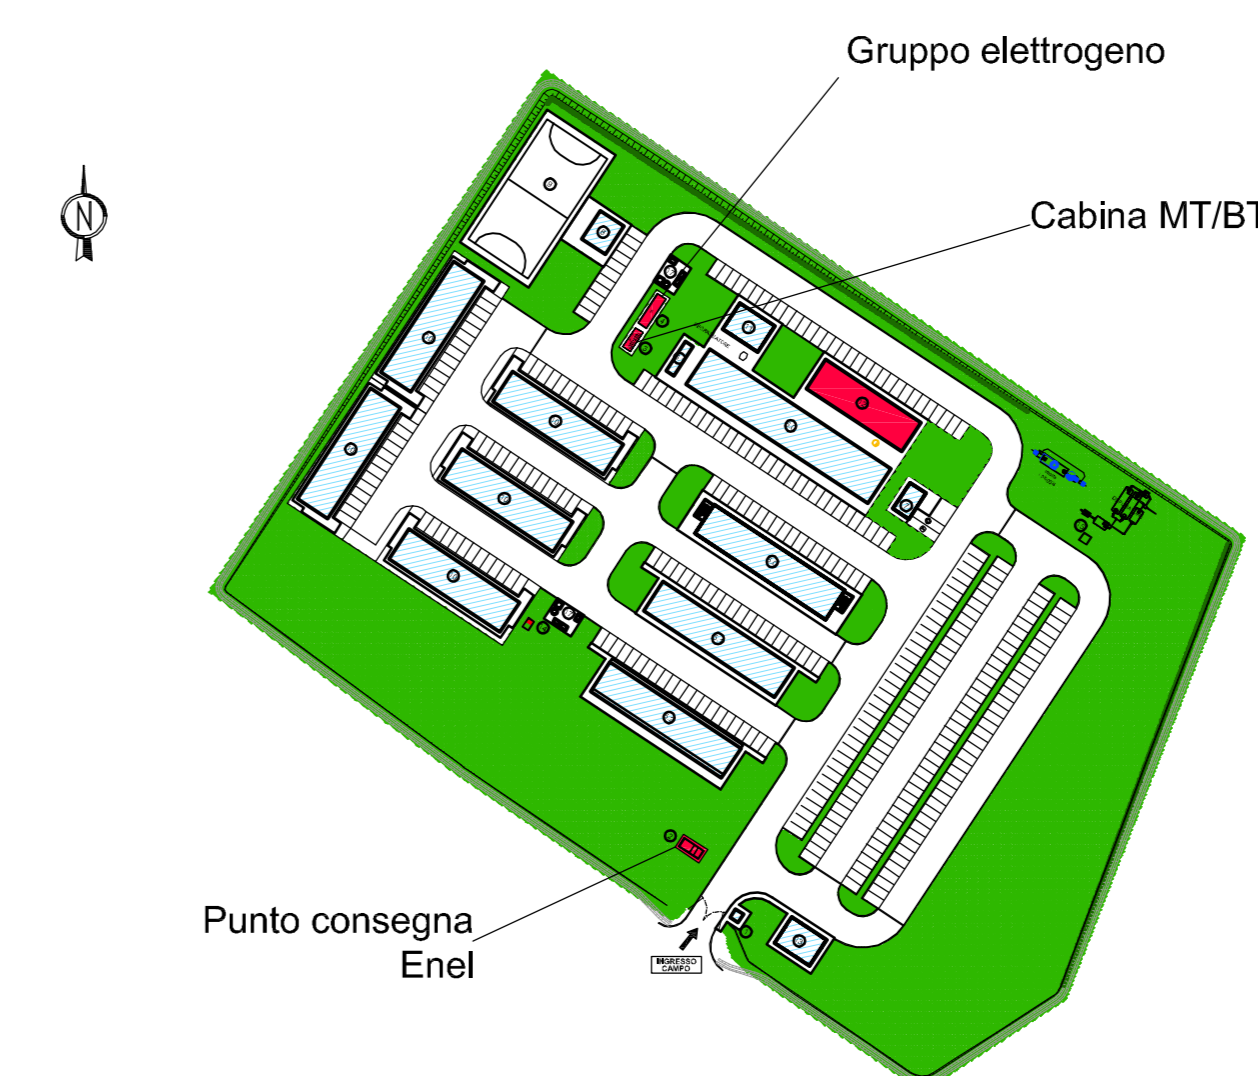

Scala 1:2000

CABINA GRUPPO ELETTROGENO
Piante e Prospetti

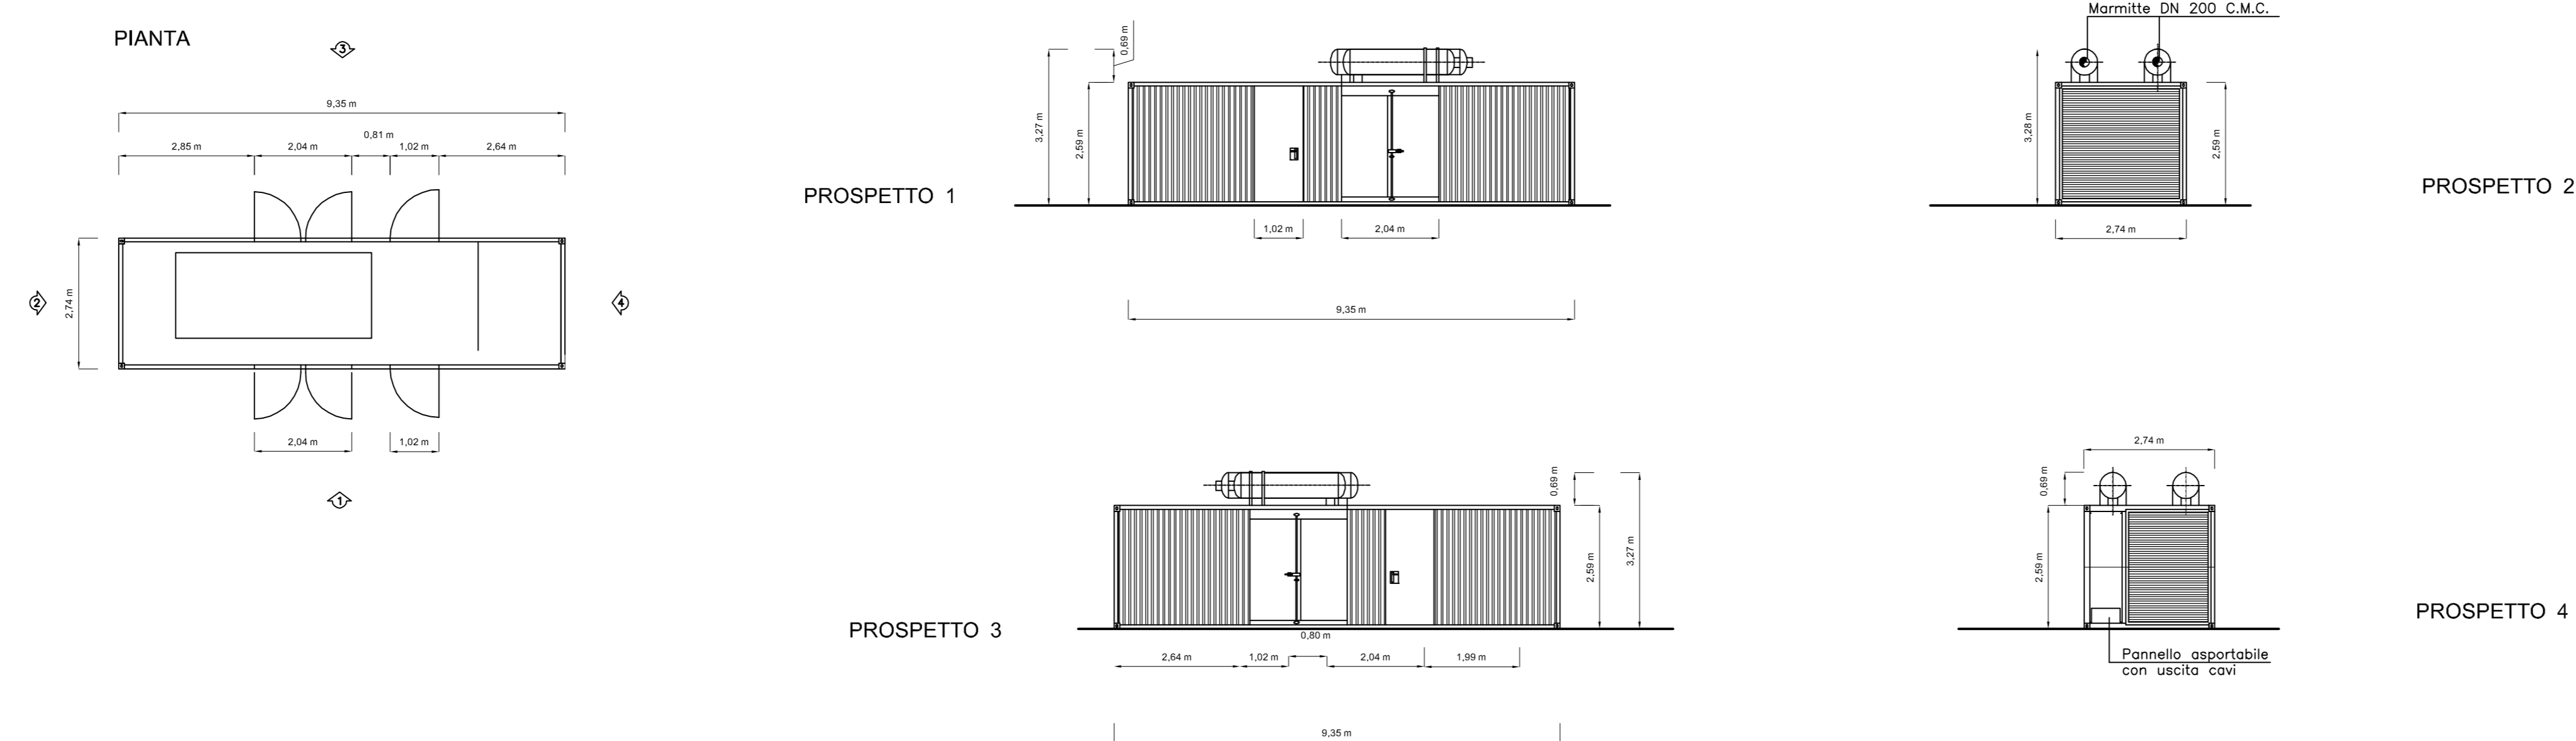

COMMITTENTE:



ALTA SORVEGLIANZA:



GENERAL CONTRACTOR:



INFRASTRUTTURE FERROVIARIE STRATEGICHE DEFINITE DALLA
LEGGE OBIETTIVO N.443/01

TRATTA A.V./A.C. TERZO VALICO DEI GIOVI
PROGETTO ESECUTIVO

CAMPO BASE DORINA - CBP7
PREFABBRICATO CABINA CONSEGNA MT - CABINA MT/BT, GRUPPO ELE.
Piante e Prospetti

GENERAL CONTRACTOR Cociv Ing. A. Pallone	DIRETTORE LAVORI	SCALA: 1:100
---	------------------	-----------------

COMMESSA	LOTTO	FASE	ENTE	TIPO DOC.	OPERALDISCIPLINA	PROGR.	REV.
I G 5 1	0 0	E	C V	P A	C A 1 2 0 1	0 1 0	A

Rev.	Descrizione intervento	Redatto	Data	Verificato	Data	Progettista	Data	Il PROGETTISTA
A01	Pianta Esecutiva	COCIV	28/03/2014	COCIV	28/03/2014	A. Pallone	31/03/2014	



Nota File: #Bocchioni.con
C.I.P. F8180200000000