RILEVATO	82.80 mq
TERRENO VEGETALE	14.30 mq
PREPARAZIONE PIANO DI POSA	127.45 m

SEZIONE N. : 1
DIST.PROG. : 0.000

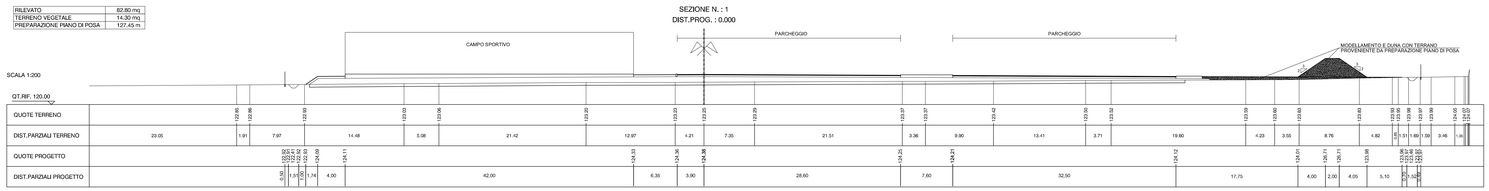

RILEVATO	78.15 mq
TERRENO VEGETALE	21.25 mq
PREPARAZIONE PIANO DI POSA	131.30 m

SEZIONE N. : 2
DIST.PROG. : 20.000

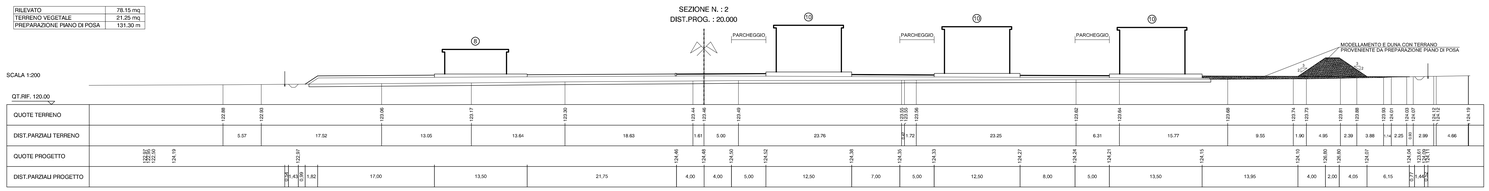

RILEVATO	78.90 mq
TERRENO VEGETALE	13.00 mq
PREPARAZIONE PIANO DI POSA	131.25 m

SEZIONE N. : 3
DIST.PROG. : 33.592

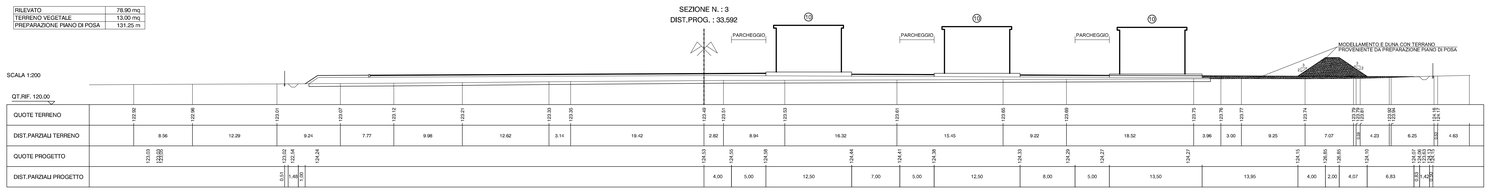

SEZIONE N. : 4

RILEVATO	79.40 mq
TERRENO VEGETALE	20.80 mq
PREPARAZIONE PIANO DI POSA	131.10 m

DIST.PROG. : 50.000

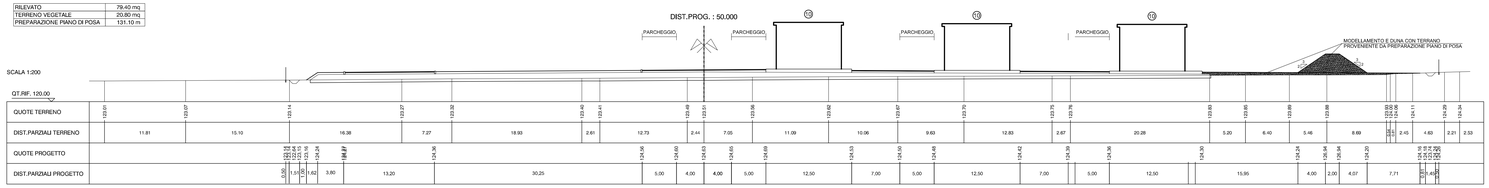

RILEVATO	75.60 mq
TERRENO VEGETALE	15.45 mq
PREPARAZIONE PIANO DI POSA	129.80 m

SEZIONE N. : 5
DIST.PROG. : 65.140

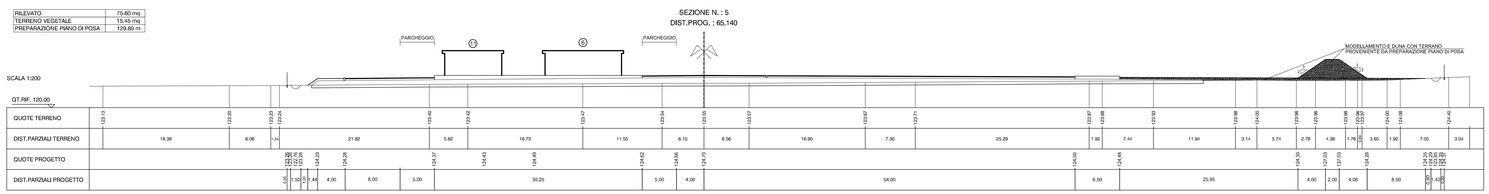

RILEVATO	66.90 mq
TERRENO VEGETALE	21.50 mq
PREPARAZIONE PIANO DI POSA	131.60 m

SEZIONE N. : 6
DIST.PROG. : 80.000

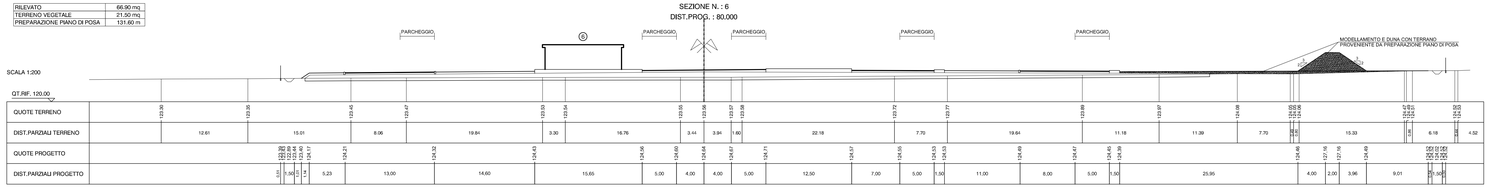

LEGENDA

POS.	Q.TA'	DESCRIZIONE	MQ	P. P.
1	1	Guardiania	-	-
2	1	Punto di consegna Enel	-	-
3	1	Cabina di trasformazione MT / BT	-	-
4	1	Gruppo elettrogeno	-	-
5.0	1	Ufficio a 2 piani (Affidatario)	-	48
5.1	1	Ufficio a 1 piani (CG)	-	48
5.2	1	Ufficio a 1 piano (RFI / ITALFERR) Ufficio a 1 piano (D.L.)	- -	20
6.0	1	Mensa	-	242
6.1	1	Magazzino Mensa	-	-
7	1	Infermeria	-	
8	1	Spogliatoi e servizi campo sportivo	-	-
9	1	Campo sportivo polivalente	-	-
10	5	Alloggi da 40 posti 2 piani	-	200
11	1	Locale lavanderia e servizio campo	-	-
12	1	Club e formazione professionale	-	-
13	1	Magazzino manutenzione campo	-	-
14	1	Cabina di pressurizzazione e rilancio antincendio	-	-
15	1	Locale tecnico depuratore	-	-
16	454	Parcheggi		
17	2	Isola Ecologica		

KEY PLAN

COMMITTENTE:
RFI
RETE FERROVIARIA ITALIANA
GRUPPO FERROVIE DELLO STATO ITALIANE

ALTA SORVEGLIANZA:
ITALFERR
GRUPPO FERROVIE DELLO STATO ITALIANE

GENERAL CONTRACTOR:
Consorzio Cooperativo Integrato Volontà

INFRASTRUTTURE FERROVIARIE STRATEGICHE DEFINITE DALLA LEGGE OBIETTIVO N.443/01

TRATTA A.V./A.C. TERZO VALICO DEI GIOVI
PROGETTO ESECUTIVO

CAMPO BASE DORINA CBP7
SEZIONI TRASVERSALI
TAV. 1 di 2

GENERAL CONTRACTOR	DIRETTORE LAVORI	SCALA:
Consorzio Cociv Ing. A. Pellicciari		1:250

COMMESSA	LOTTO	FASE	ENTE	TIPO DOC.	OPERA/DISCIPLINA	PROGR.	REV.
I G 5 1	0 0	E	C V	W Z	C A 1 2 0 1	0 0 1	A

PROGETTAZIONE

Rev.	Descrizione emissione	Redatto	Data	Verificato	Data	Progettista integrazione	Data	IL PROGETTISTA
A00	Prima Emissione	COCIV	29/05/2014	COCIV	29/05/2014	A. Palumbo	30/05/2014	Dott. Ing. Andrea Palumbo Ordine degli Ingegneri Prov. TO n. 6271 R.

n. Elab. | Nome File: IG5101D26CVCA1201A0 | CUP: F81H92000000008

Scala di plot 1: 1