RILEVATO	45,50 mq
TERRENO VEGETALE	11,30 mq
PREPARAZIONE PIANO DI POSA	130,10 m

SEZIONE N. : 7
DIST.PROG. : 100.000

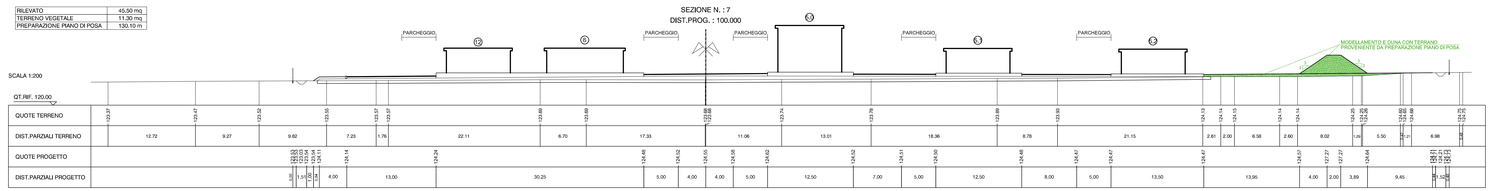

SCALA 1:200

QT.RIF. 120.00

| | | |