




DEPOSITO OLII 1:50

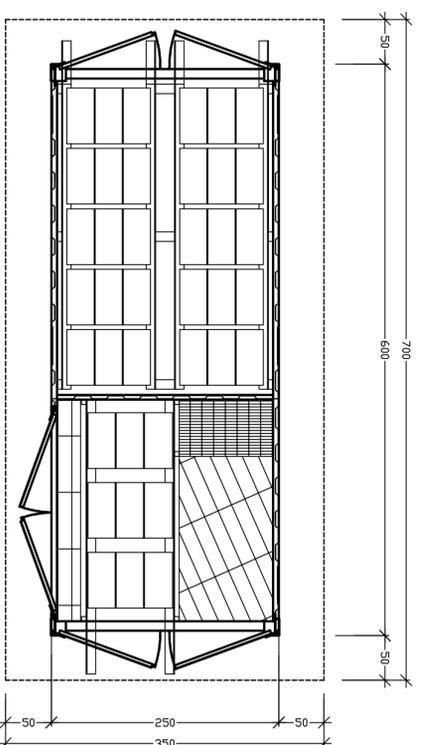


PIANTA

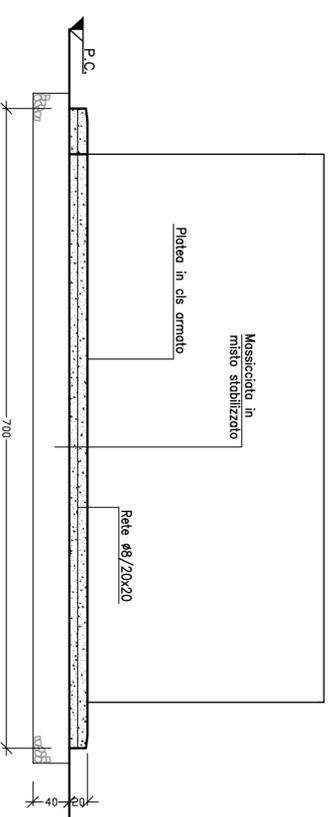

SEZIONE A-A

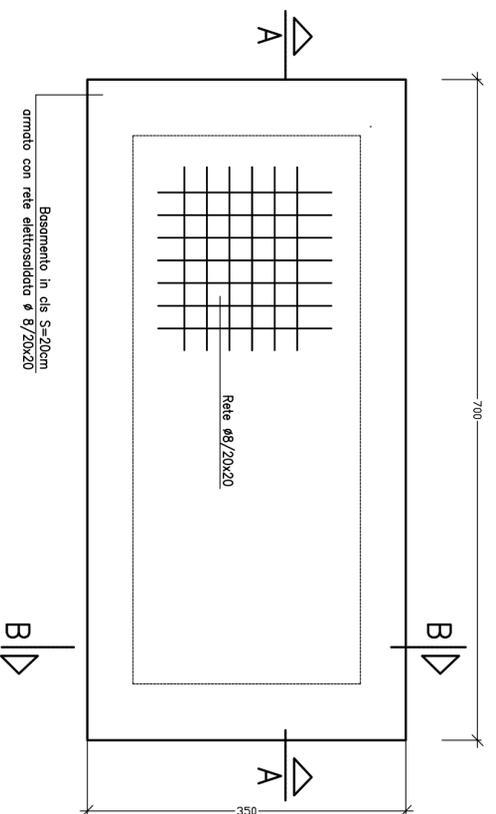

CARPENTERIA E ARMATURA BASAMENTO

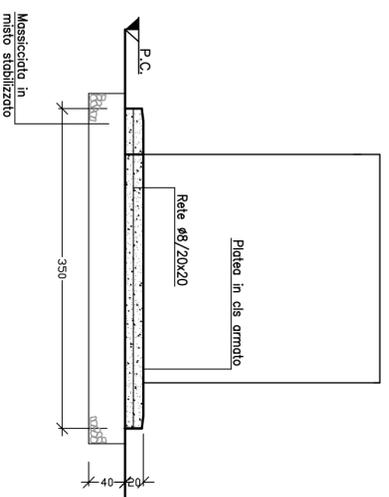

SEZIONE B-B

MATERIALI

CLS C30/35
ACCIAIO B450C
MAGRONE C15/20 SPESSORE: 15-20cm
COPRIFERRO MINIMO 3CM
TIRAFONDI: VITE CLASSE 8.8 - DADO 6S
ACCIAIO PER CARPENTERIE: Fe 360
INCIDENZA FERRO: 150 kg/mc.

COMMITTENTE:



ALTA Sorveglianza:



GENERAL CONTRACTOR:



INFRASTRUTTURE FERROVIARIE STRATEGICHE DEFINITE DALLA
LEGGE OBIETTIVO N.443/01
TRATTA A.V./A.C. TERZO VALICO DEI GIOVI
PROGETTO ESECUTIVO

CA 20 - CANTIERE OPERATIVO MORIASSI E RADIMERO COP4

DEPOSITO OLII NUOVI ED USATI:
PIANTA E SEZIONI

GENERAL CONTRACTOR

Consorzio
Cociv
Ing. A. Pallada

DIRETTORE LAVORI

SCALA:
1:50

Rev.	Descrizione emissione	Redatto	Data	Verificato	Data	Progettista	Data	IL PROGETTISTA
A00	Prima Emissione	COCIV	10/11/2014	COCIV	10/11/2014	A. Pallada	10/11/2014	

PROGETTAZIONE

COMMESSA	LOTTO	FASE	ENTE	TIPO DOC.	OPERAZIONE/SCADENZA	PROGR.	REV.
I G 5 1	0 0	E	C V	A Z	C A 2 0 B 1	0 1 0	A