



PIANTA

Scala 1:100

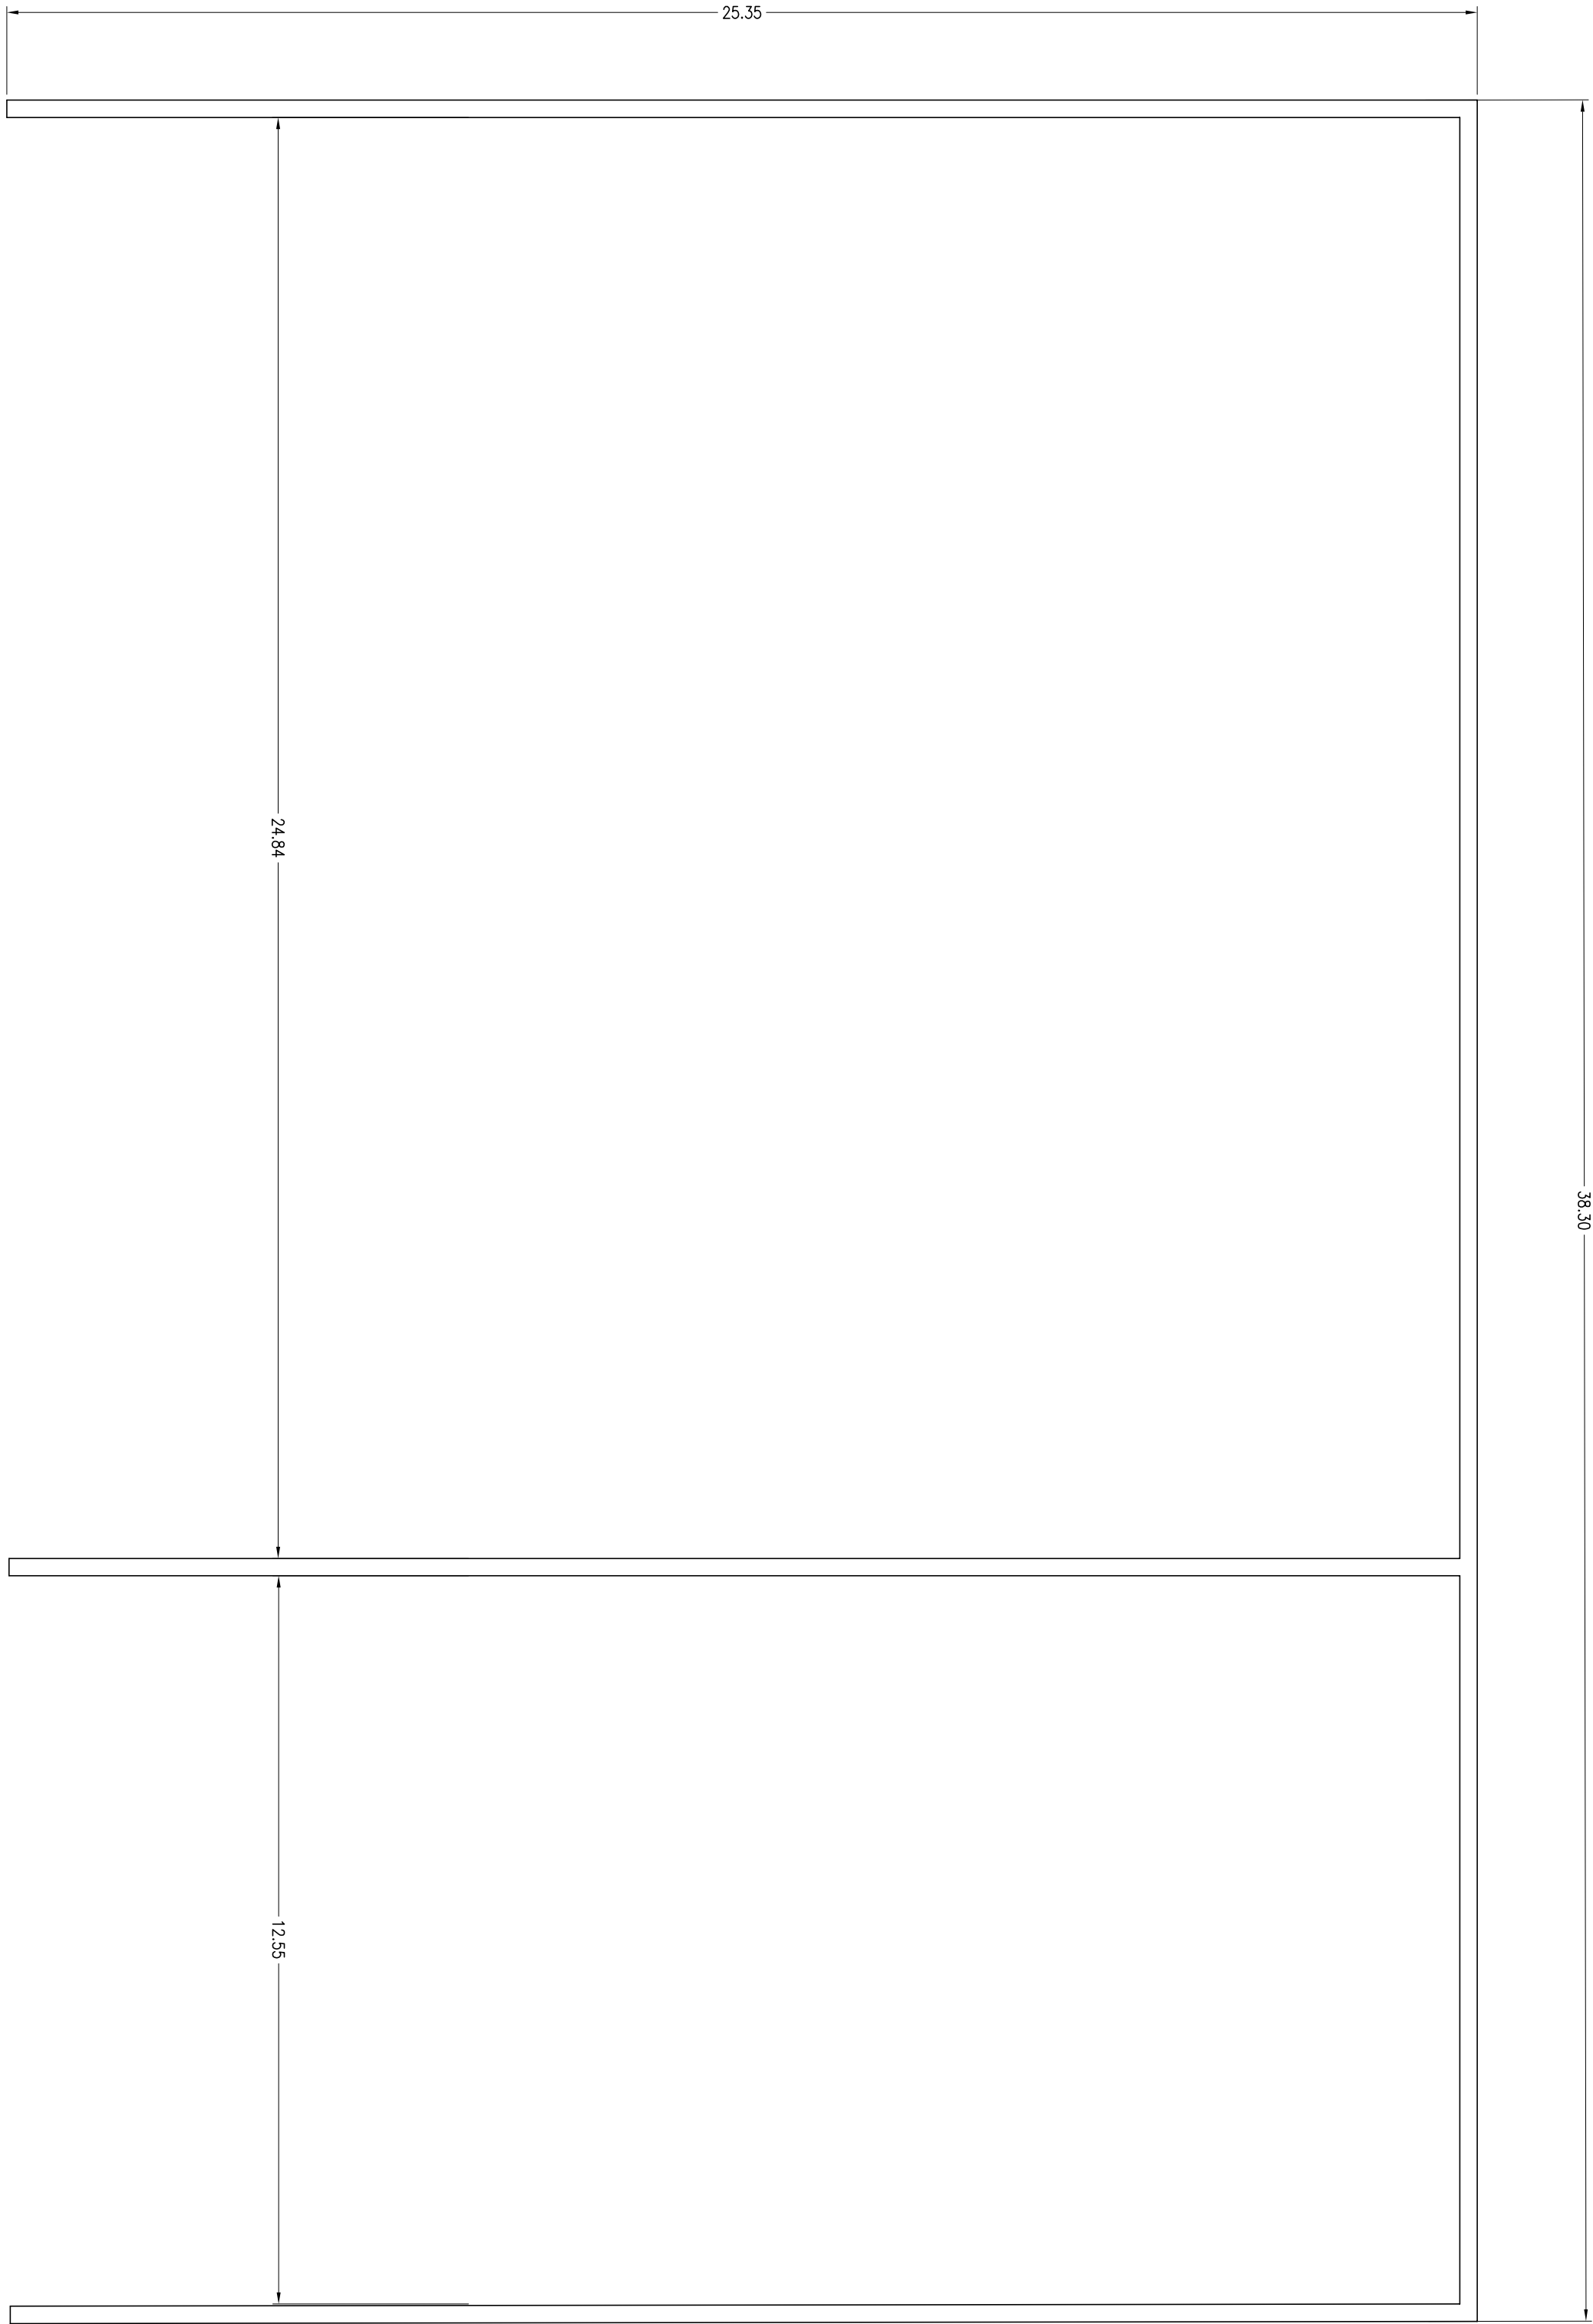


SEZIONE TRASVERSALE DIVISORI

Scala 1:100

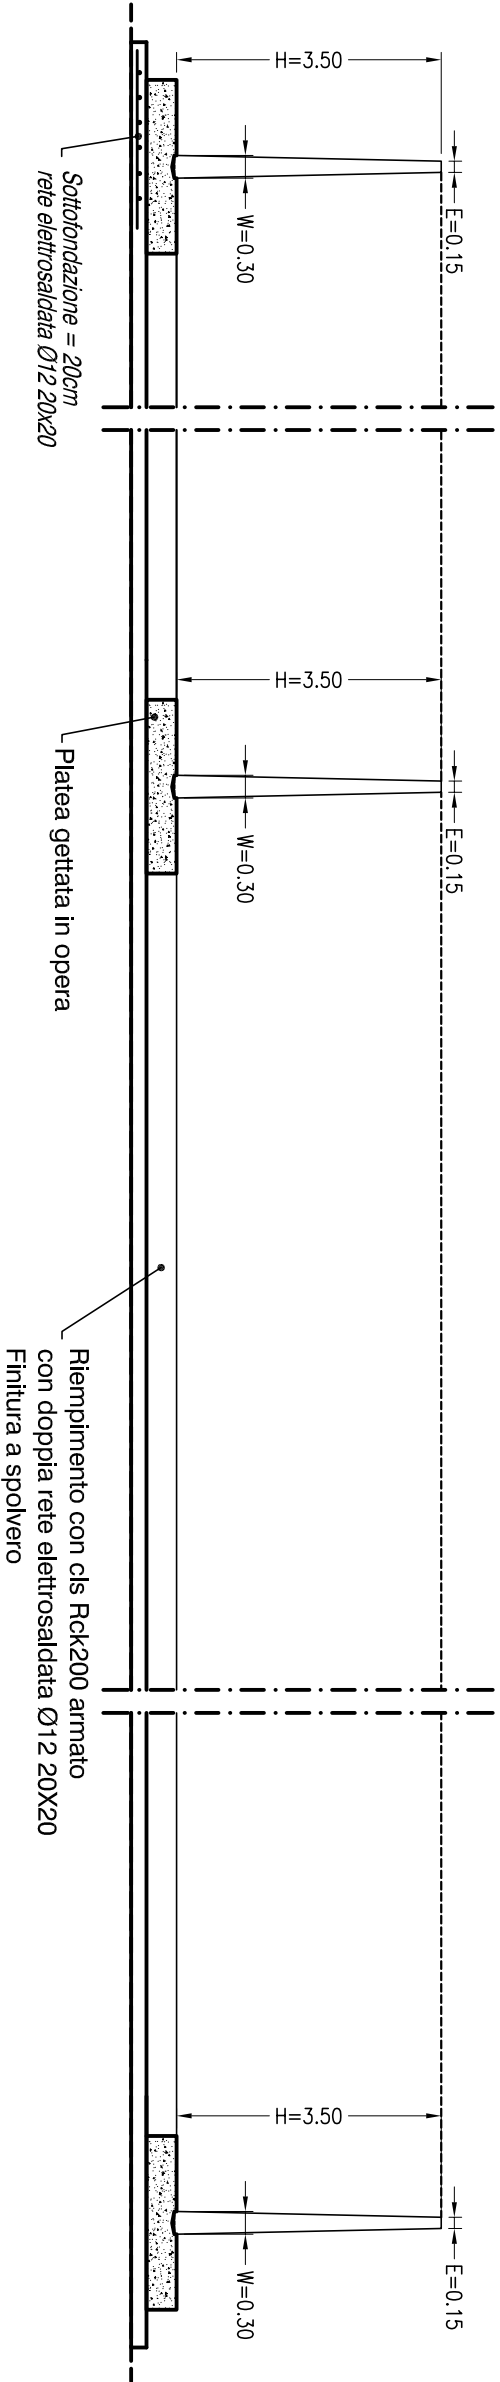

PROSPETTO TIPO DIVISORI


Scala 1:100

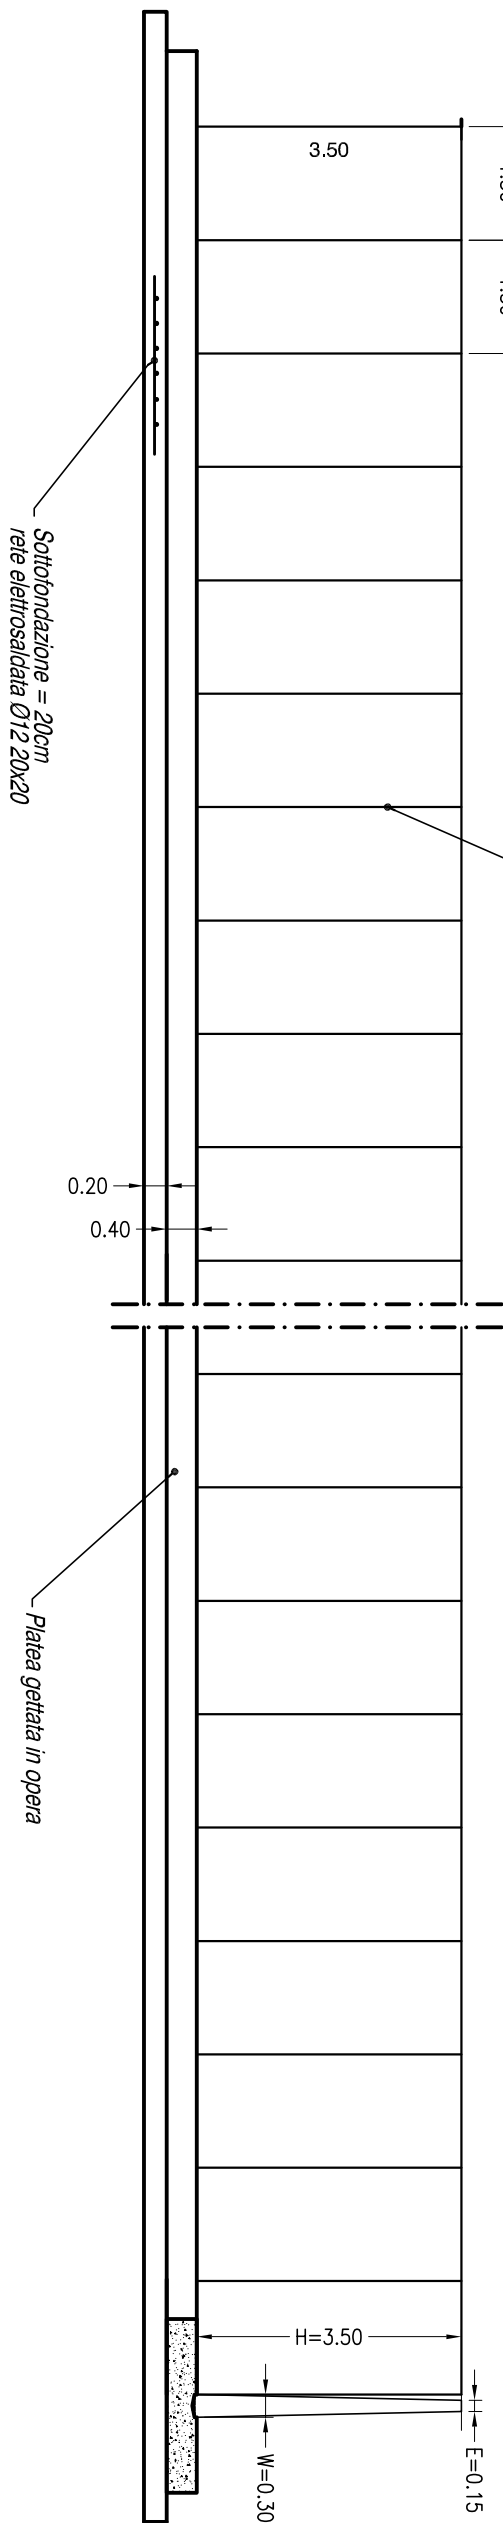

SEZIONE TRASVERSALE


scala 1:20

le quote sono espresse in cm e sono riferite al pannello di altezza 3,50m

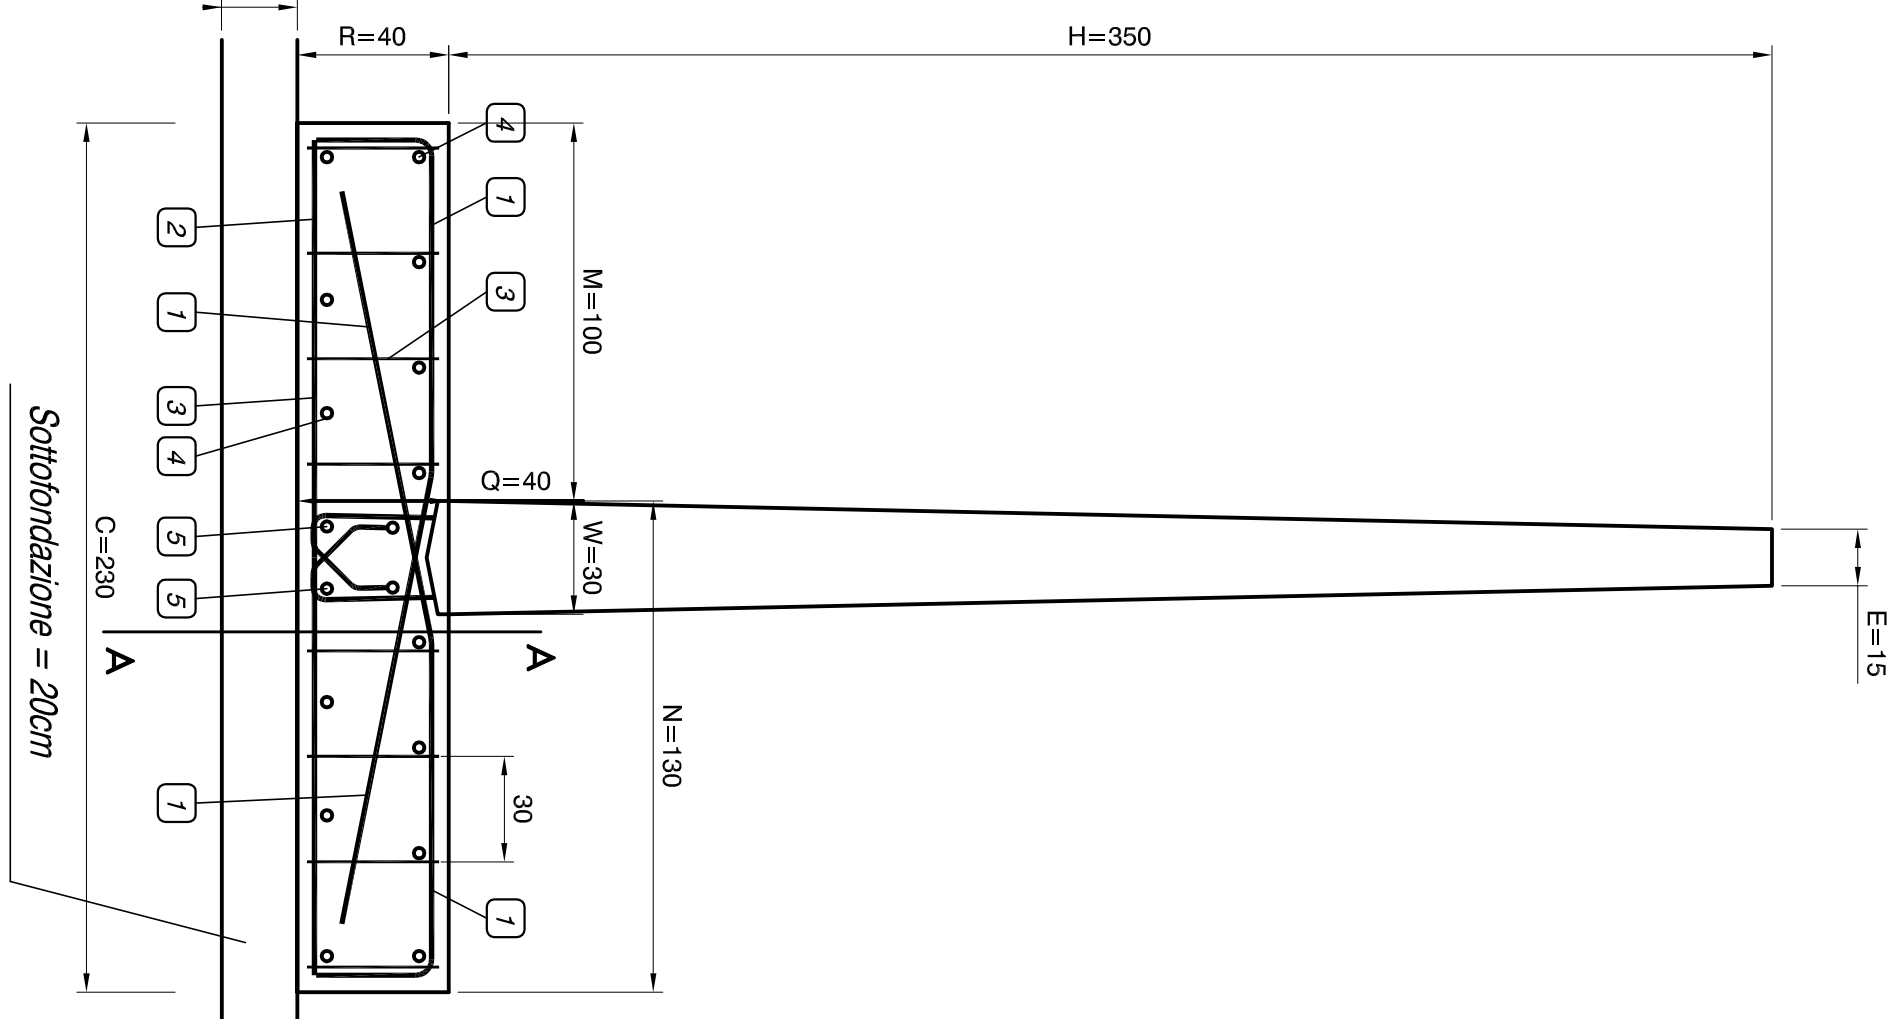


SEZIONE A-A

scala 1:20

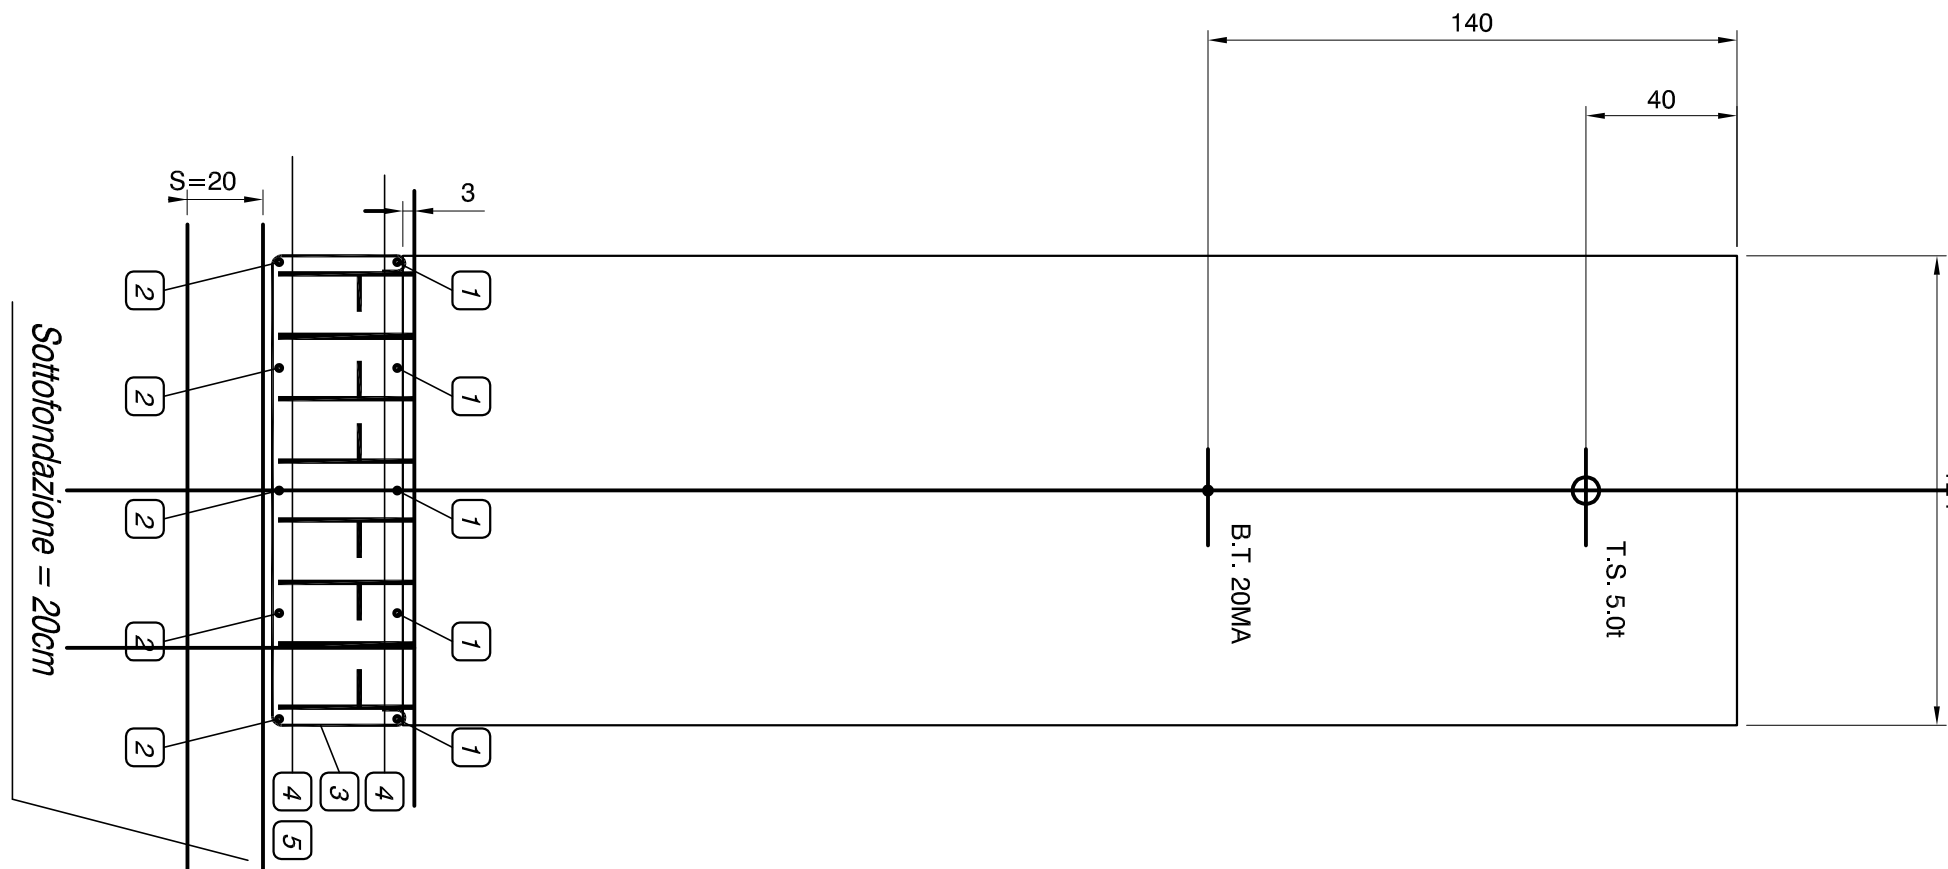

SEZIONE TIPO DIVISORIO H=3,50

scala 1:20

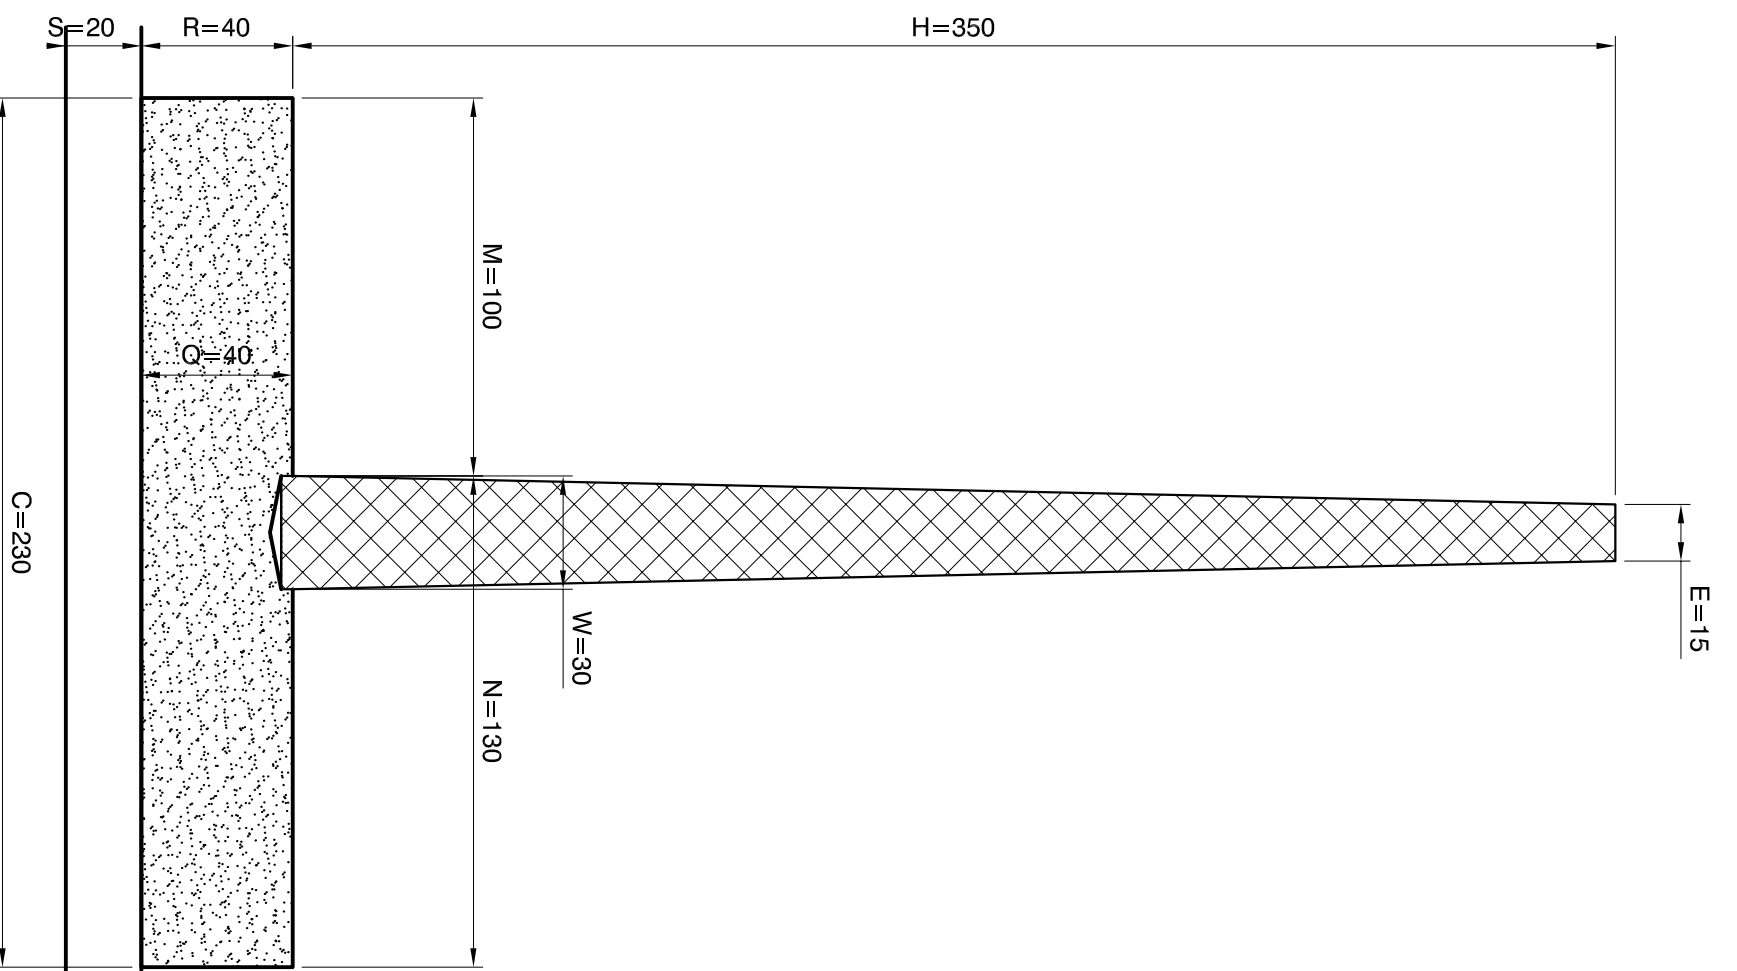

|                                      |
|--------------------------------------|
| MATERIALI                            |
| CLS C30/35                           |
| ACCIAIO B450C                        |
| MACRONE C15/20 SPESSORE: 15-20cm     |
| COPRIFERRO MINIMO 3CM                |
| TIRAFONDI: VITE CLASSE 8,8 - DADO 6S |
| ACCIAIO PER CARPENTERIE: Fe 360      |
| INCIDENZA FERRO: 150 kg/mc.          |


TABELLA DELLE DIMENSIONI

| H   | Dimensioni in metri |      |      |      |      |      |      |      |                   |      | Pesi e pesi al metro quadro |
|-----|---------------------|------|------|------|------|------|------|------|-------------------|------|-----------------------------|
|     | Spessore            |      | Rete |      |      |      |      |      |                   |      |                             |
|     | Hg                  | E    | M    | C    | W    | N    | O    | R    | mc/m <sup>2</sup> | t    |                             |
| 350 | 353                 | 0,15 | 0,30 | 0,30 | 2,30 | 1,00 | 1,30 | 0,40 | 0,40              | 0,92 | 2,461                       |
| 275 | 278                 | 0,18 | 0,30 | 0,30 | 2,00 | 0,85 | 1,15 | 0,40 | 0,35              | 0,78 | 2,072                       |
| 200 | 203                 | 0,21 | 0,30 | 0,30 | 1,70 | 0,70 | 1,00 | 0,40 | 0,30              | 0,61 | 1,607                       |
| 125 | 128                 | 0,25 | 0,30 | 0,30 | 1,40 | 0,55 | 0,85 | 0,40 | 0,25              | 0,48 | 1,267                       |

SCHEMA ARMATURE PLATEA

scala 1:20

le quote sono espresse in cm e sono riferite al pannello di altezza 3,50m  
Quantità per una platea di larghezza 1,25

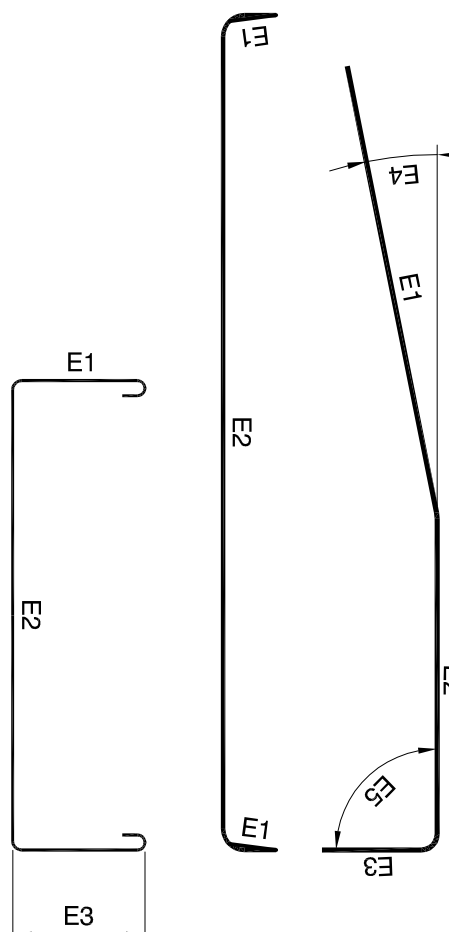

- 1 5+5 Ø14
- 2 Correnti 14Ø12 L = 600
- 3 5 Ø14
- 4 Correnti 2Ø20 L = 600
- 5 Stieffe 8 Ø8

|                                                                                 |
|---------------------------------------------------------------------------------|
| COMMITTENTE:                                                                    |
| ALTA SUPEREGIANZA:                                                              |
| GENERAL CONTRACTOR:                                                             |
| INFRASTRUTTURE FERROVIARIE STRATEGICHE DEFINITE DALLA LEGGE OBBIETTIVO N.443/01 |
| TRATTA A/V/A.C. TERZO VALICO DEI GIOVI                                          |
| PROGETTO ESECUTIVO                                                              |
| CA 20 - CANTIERE OPERATIVO MORIASSI E RADIMERO COP4                             |
| AREA CARATTERIZZAZIONE TERRE E ROCCE DI SCAVO:                                  |
| PIANTA, SEZIONI E PARTICOLARI                                                   |

|                                                                                 |
|---------------------------------------------------------------------------------|
| GENERAL CONTRACTOR:                                                             |
| COIV                                                                            |
| INFRASTRUTTURE FERROVIARIE STRATEGICHE DEFINITE DALLA LEGGE OBBIETTIVO N.443/01 |
| TRATTA A/V/A.C. TERZO VALICO DEI GIOVI                                          |
| PROGETTO ESECUTIVO                                                              |
| CA 20 - CANTIERE OPERATIVO MORIASSI E RADIMERO COP4                             |
| AREA CARATTERIZZAZIONE TERRE E ROCCE DI SCAVO:                                  |
| PIANTA, SEZIONI E PARTICOLARI                                                   |

|                                                                                 |
|---------------------------------------------------------------------------------|
| GENERAL CONTRACTOR:                                                             |
| COIV                                                                            |
| INFRASTRUTTURE FERROVIARIE STRATEGICHE DEFINITE DALLA LEGGE OBBIETTIVO N.443/01 |
| TRATTA A/V/A.C. TERZO VALICO DEI GIOVI                                          |
| PROGETTO ESECUTIVO                                                              |
| CA 20 - CANTIERE OPERATIVO MORIASSI E RADIMERO COP4                             |
| AREA CARATTERIZZAZIONE TERRE E ROCCE DI SCAVO:                                  |
| PIANTA, SEZIONI E PARTICOLARI                                                   |