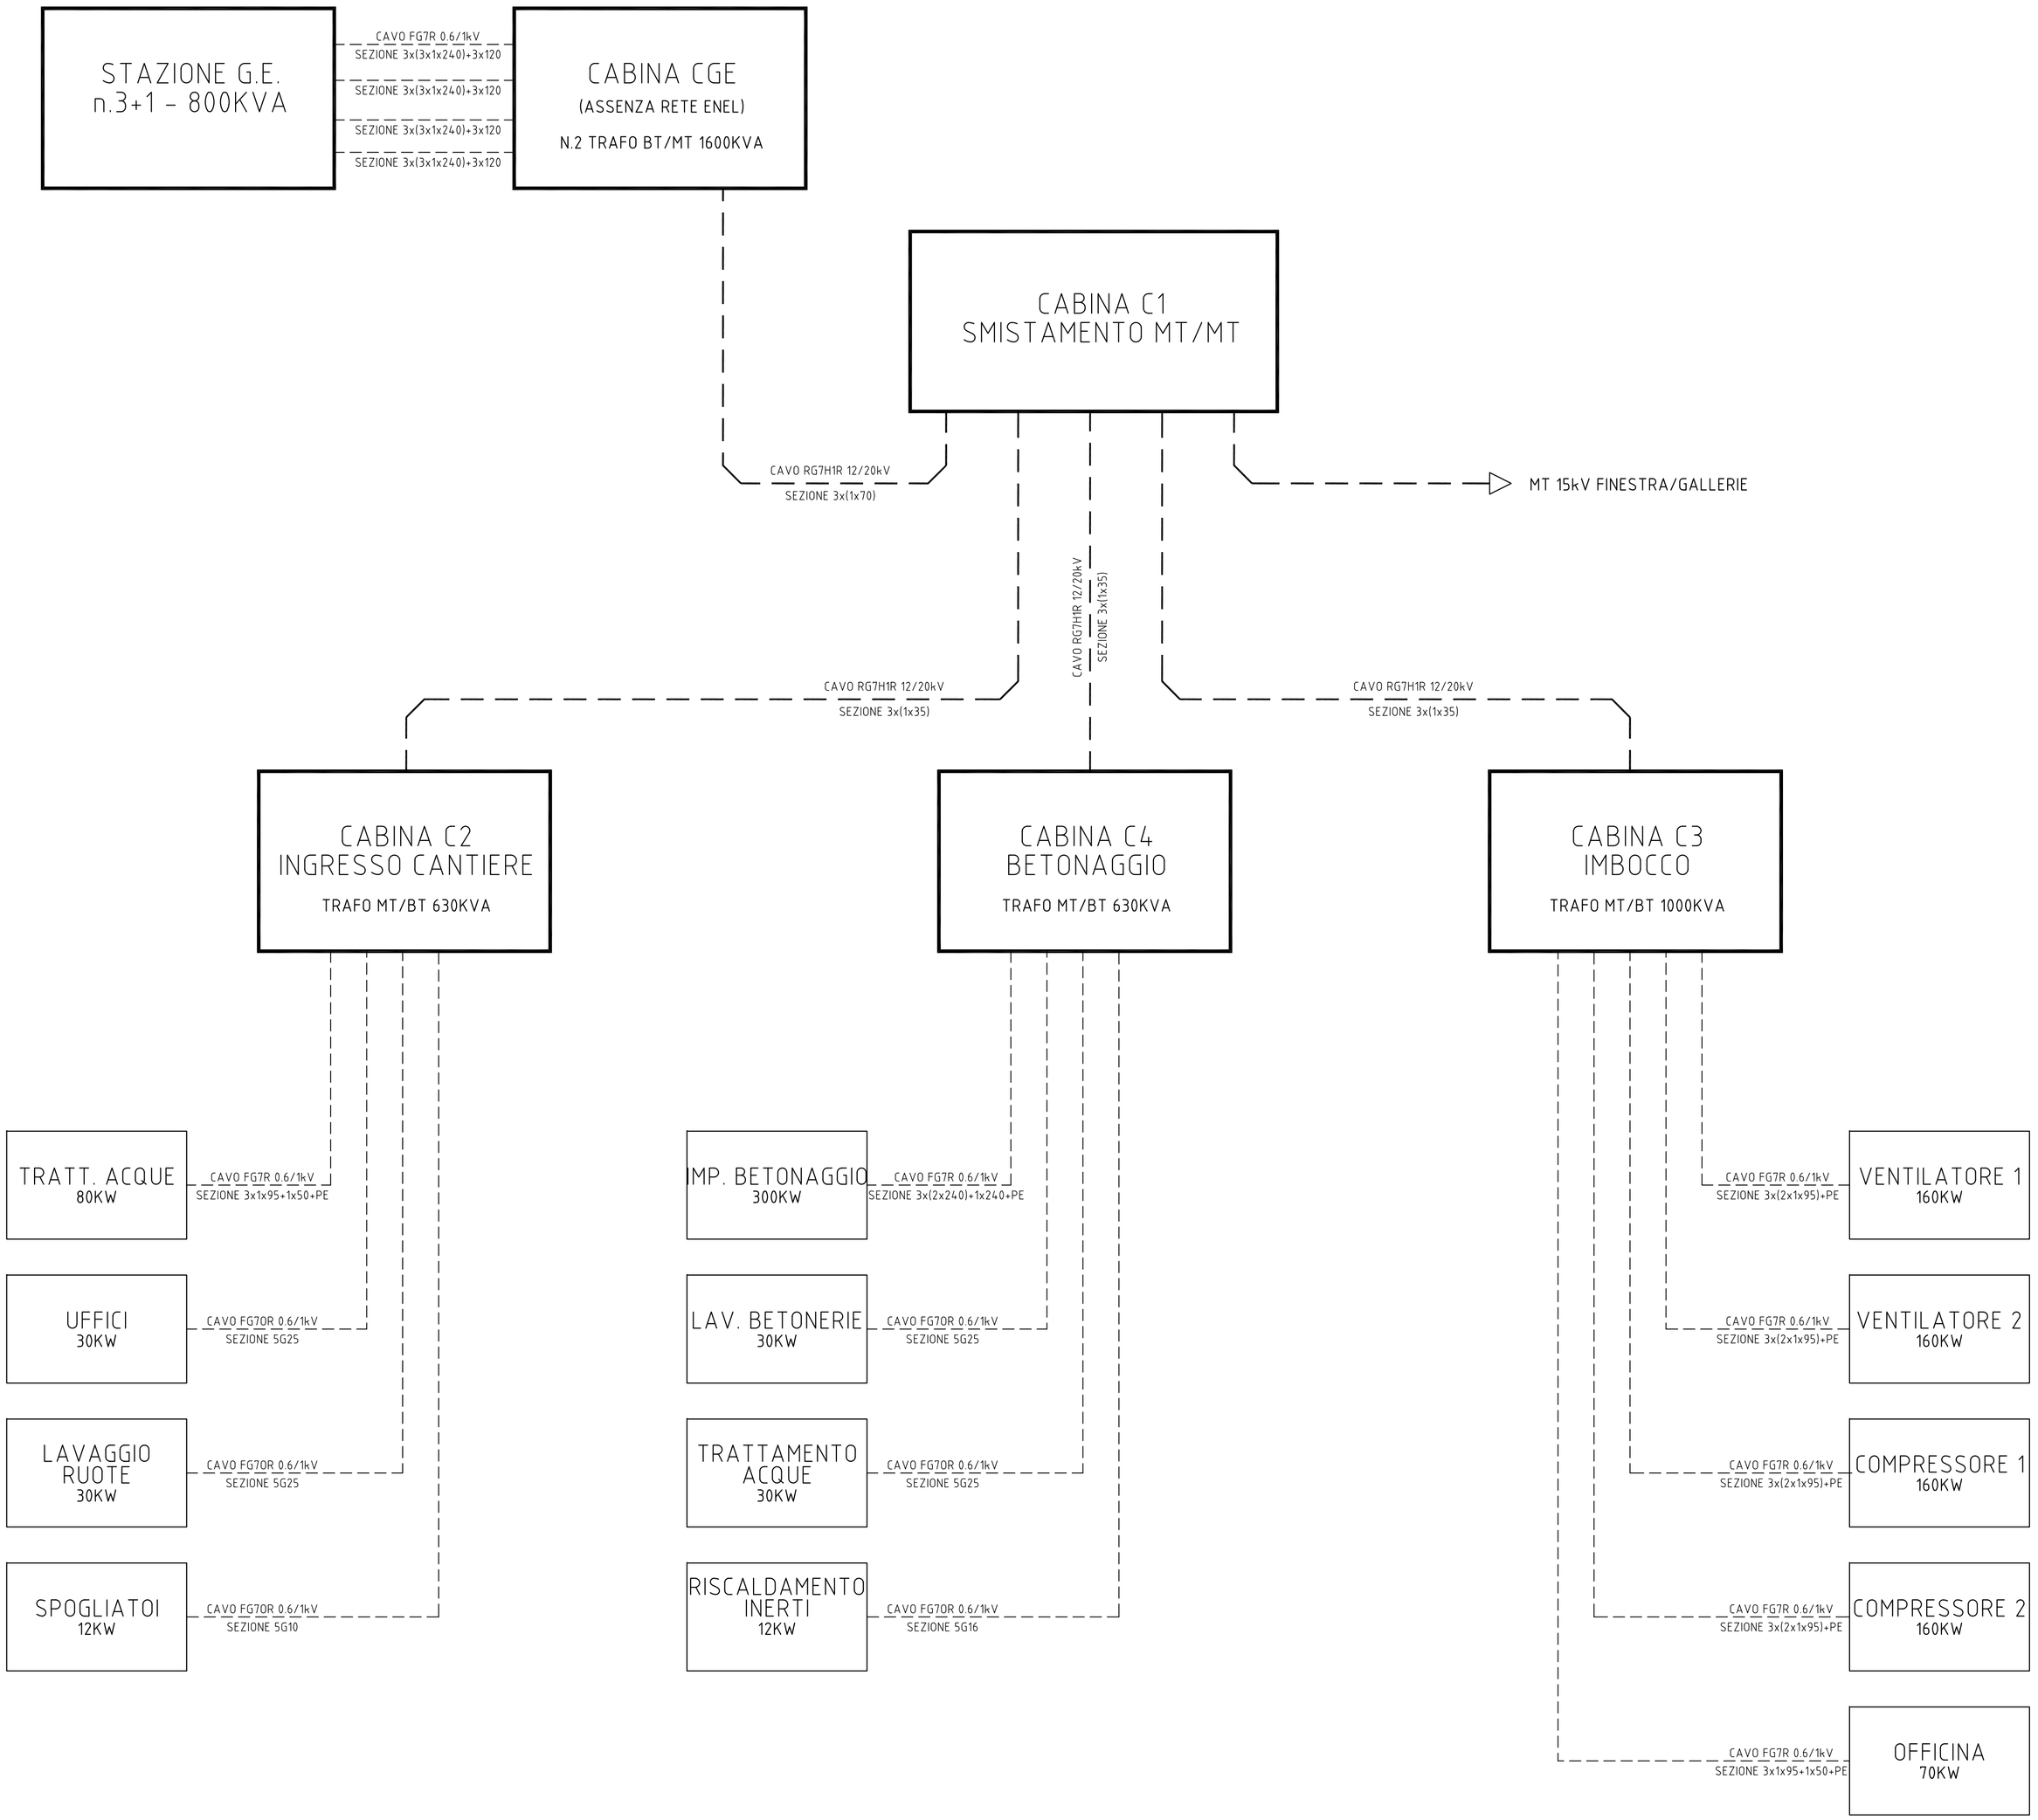

COMMITTENTE:

RFI RETE FERROVIARIA ITALIANA
GRUPPO FERROVIE DELLO STATO ITALIANE

ALTA SORVEGLIANZA:

ITALFERR
GRUPPO FERROVIE DELLO STATO ITALIANE

GENERAL CONTRACTOR:

COCIV
Consorzio Collegamenti Integrati Veloci

INFRASTRUTTURE FERROVIARIE STRATEGICHE DEFINITE DALLA LEGGE OBIETTIVO N.443/01

TRATTA A.V./A.C. TERZO VALICO DEI GIOVI
PROGETTO ESECUTIVO

COP4 - CANTIERE OPERATIVO MORRIASSI
IMPIANTI ELETTRICI
SCHEMA A BLOCCHI - DISTIBUZIONE MT E BT

GENERAL CONTRACTOR	DIRETTORE LAVORI	SCALA:
Consorzio **Cociv** Ing. A. Pellicciia		1 : #

COMMESSA	LOTTO	FASE	ENTE	TIPO DOC.	OPERA/DISCIPLINA	PROGR.	REV.
I G 5 1	0 0	E	C V	D X	C A 2 0 B 1	0 0 1	A

PROGETTAZIONE

Rev.	Descrizione emissione	Redatto	Data	Verificato	Data	Progettista Integratore	Data	IL PROGETTISTA
A00	Prima Emissione	COCIV	30/10/2014	COCIV	30/10/2014	A.Palomba	30/10/2014	Consorzio Cociv Collegamenti Integrati Veloci Dott. Ing. Aldo Mascarello Ordine Ingegneri Prov. TO n. 6271 R

n. Elab.

Nome File: IG5100E_CV_DX_CA20B1_001_A00

CUP: F81H92000000008