LEGENDA	
25	DISPOSITIVO DI SINCRONIZZAZIONE
27	RELE' DI MINIMA TENSIONE
32	RELE' A INVERSIONE DI POTENZA
50	RELE' DI MASSIMA CORRENTE – ISTANTANEO
51	RELE' DI MASSIMA CORRENTE – RITARDATO
51N	RELE' MASSIMA CORRENTE OMOPOLARE – RITARDATO
59	RELE' MASSIMA TENSIONE
59Vo	RELE' MASSIMA TENSIONE OMOPOLARE
67	RELE' DIREZIONALE DI MASSIMA CORRENTE
81	RELE' MINIMA/MASSIMA FREQUENZA
90	REGOLATORE DI COSFI
90J	REGOLATORE DI POTENZA ATTIVA
kWh	SISTEMA MISURA ENERGIA ATTIVA TRIFASE USO UTIF
MC	MORSETTIERA DI MISURA
2V	DOPPIO VOLTMETRO
S	SINCRONOSCOPIO
2Hz	DOPPIO FREQUENZIMETRO
Yo	BOBINA DI APERTURA
Yc	BOBINA DI CHIUSURA
Yu	BOBINA DI MINIMA TENSIONE
*	FUNZIONE SVOLTA DAL P.L.C.

NOTA PER INTERRUTTORI SF6

DEVONO ESSERE DOTATI DI :

- MOTORE CARICA MOLLE 230Vca
- BOBINA APERTURA 230Vca
- BOBINA DI CHIUSURA 230Vca
- BOBINA MINIMA TENSIONE 230Vca
- CONTATTO AUX APERTO/CHIUSO
- CONTATTO AUX MOLLE CARICHE
- CONTATTO AUX APERTURA INTERRUTTORE PER INTERVENTO RELE' MAX CORRENTE

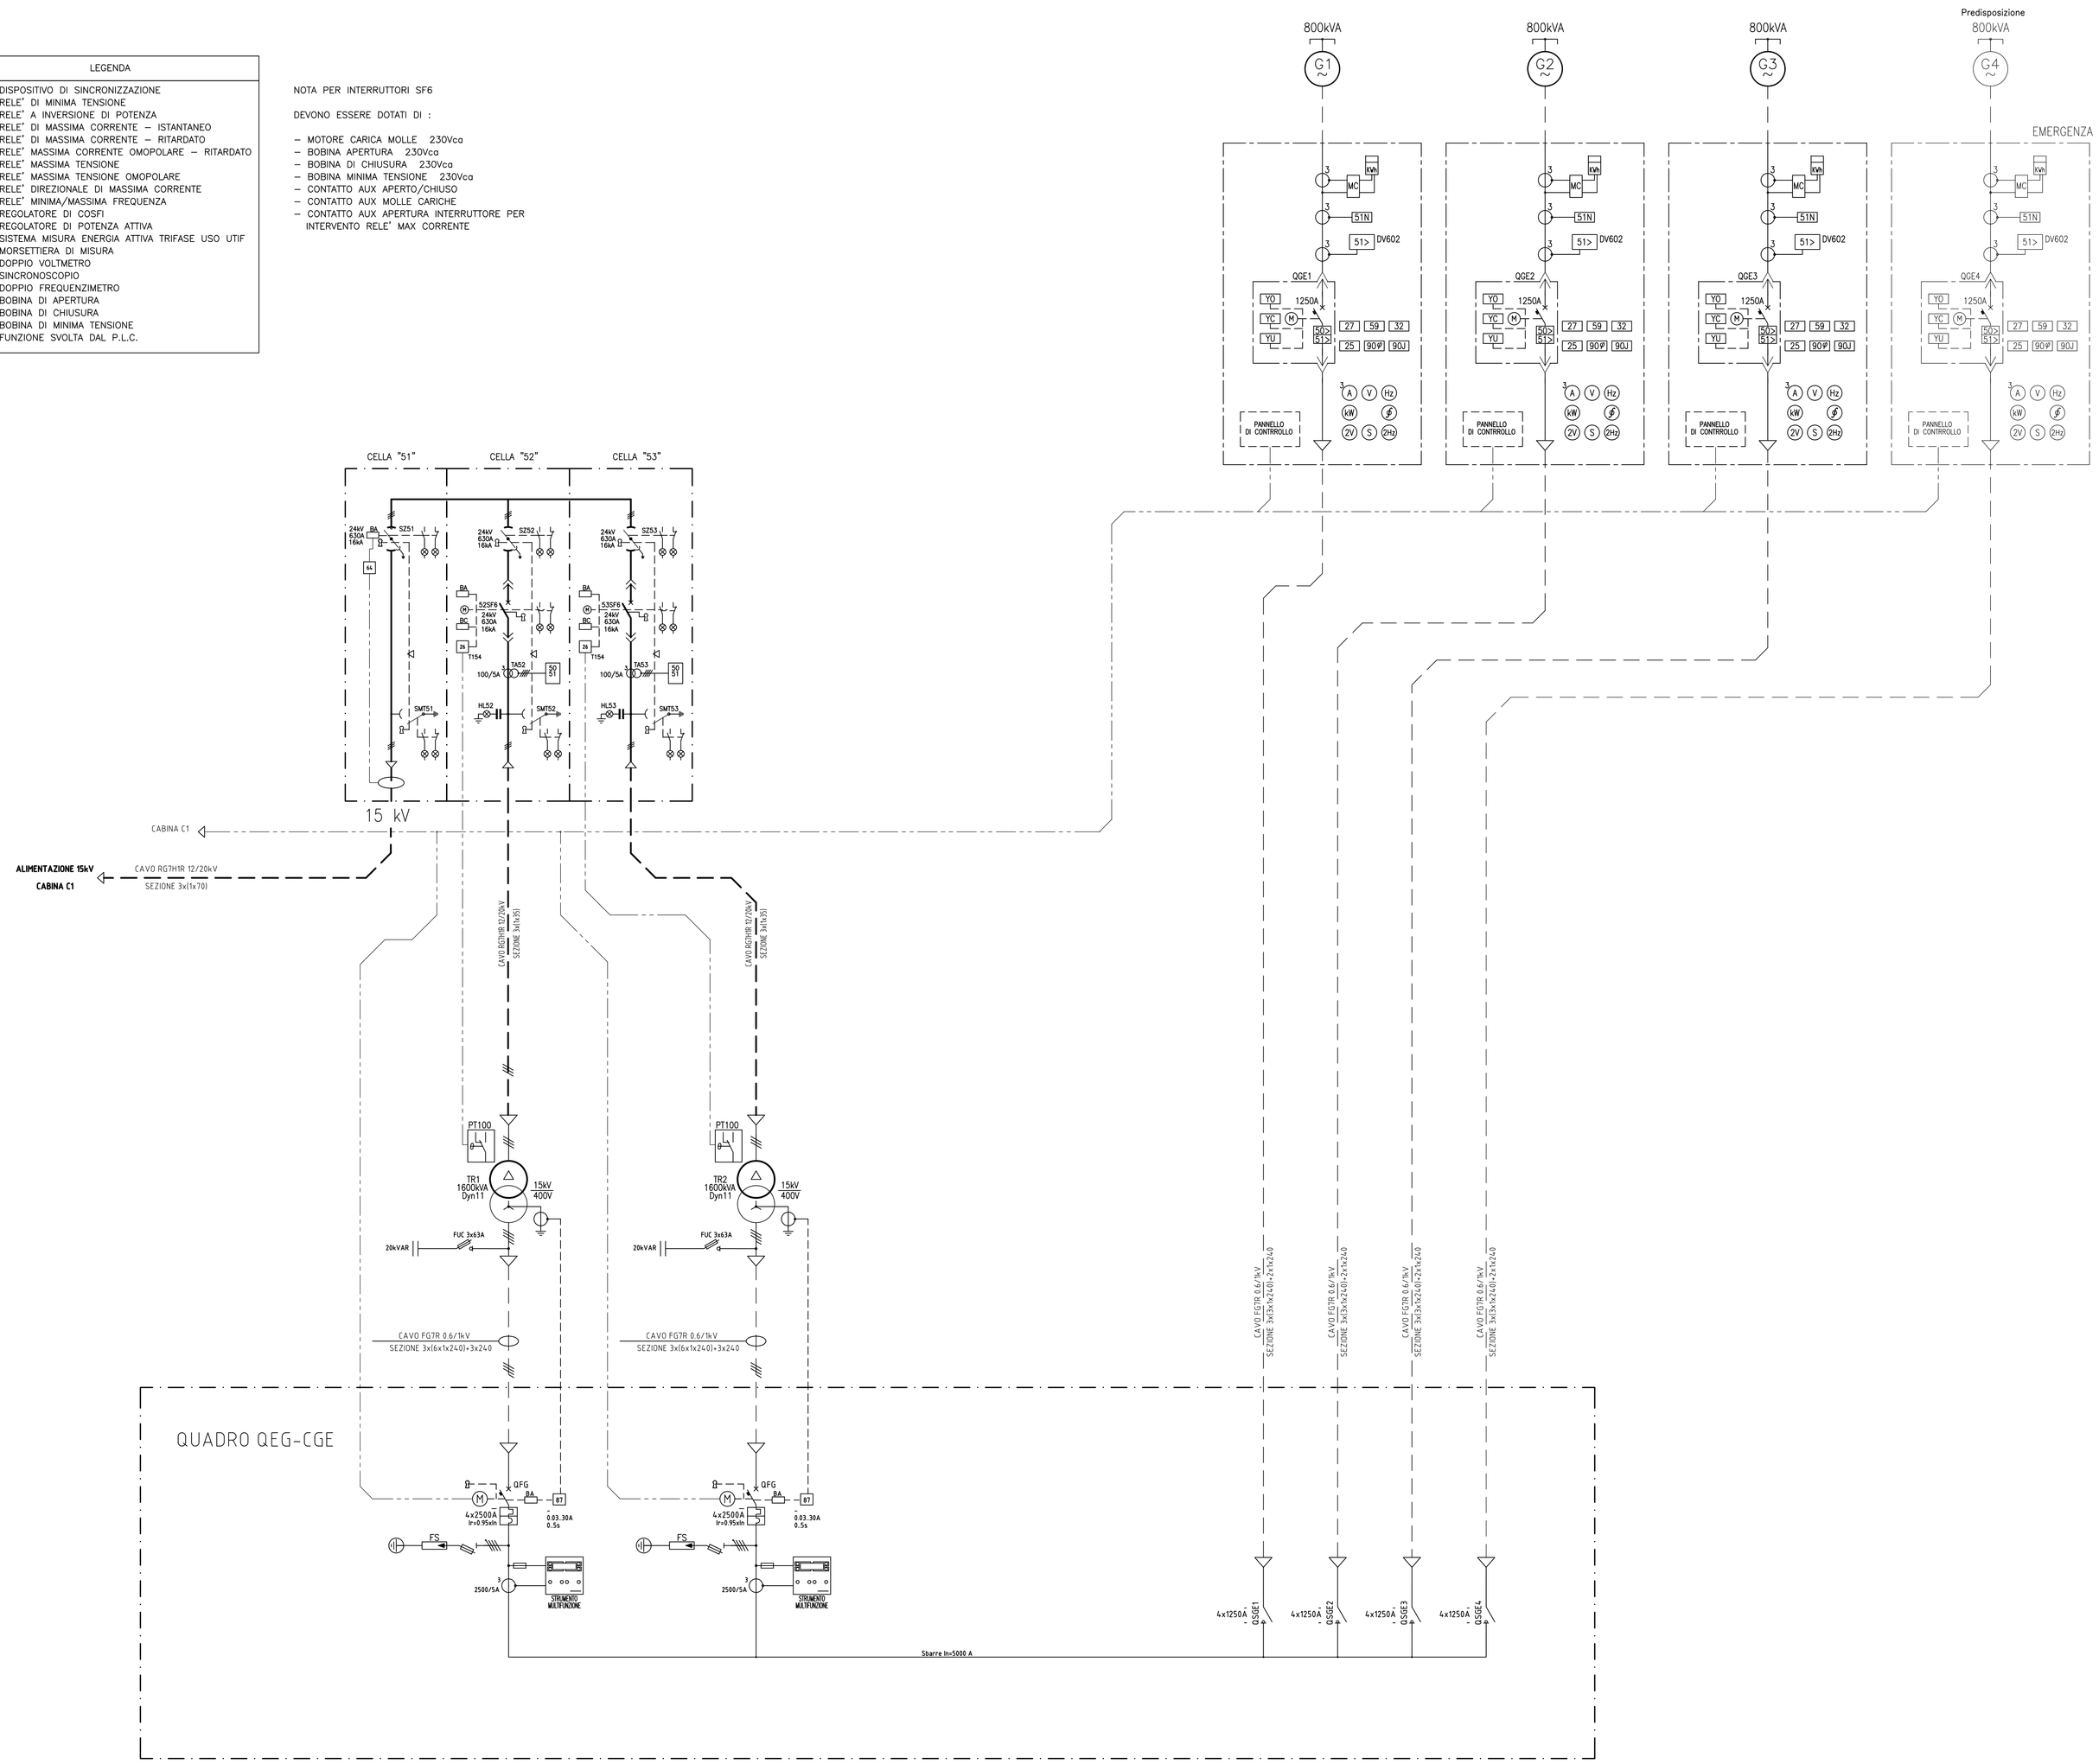

COMMITTENTE:

RFI RETE FERROVIARIA ITALIANA
GRUPPO FERROVIE DELLO STATO ITALIANE

ALTA SORVEGLIANZA:

ITALFERR
GRUPPO FERROVIE DELLO STATO ITALIANE

GENERAL CONTRACTOR:

COCIV Consorzio Collegamenti Integrati Veloci

INFRASTRUTTURE FERROVIARIE STRATEGICHE DEFINITE DALLA LEGGE OBIETTIVO N.443/01

TRATTA A.V./A.C. TERZO VALICO DEI GIOVI
PROGETTO ESECUTIVO

COP4 - CANTIERE OPERATIVO MORRIASSI
IMPIANTI ELETTRICI
SCHEMA ELETTRICO GENERALE CABINA C.G.E.

GENERAL CONTRACTOR	DIRETTORE LAVORI	SCALA:
Consorzio **Cociv** Ing. A. Pellicciotti		1 : #

COMMESSA	LOTTO	FASE	ENTE	TIPO DOC.	OPERA/DISCIPLINA	PROGR.	REV.
IG51	00	E	CV	DX	CA20B1	005	A

PROGETTAZIONE

Rev.	Descrizione emissione	Redatto	Data	Verificato	Data	Progettista Integratore	Data	IL PROGETTISTA
A00	Prima Emissione	COCIV	27/02/2014	COCIV	27/02/2014	COCIV	27/02/2014	Dott. Ing. Antonio Pellicciotti Ordine Ingegneri Torino n. 9271 R

n. Elab.

Nome File: IG51X00_CV_DX_CA20B1_005_A00

CUP: F81H92000000008

Scala di plot: 1: