COMMITTENTE:

RFI RETE FERROVIARIA ITALIANA
GRUPPO FERROVIE DELLO STATO ITALIANE

ALTA SORVEGLIANZA:

ITALFERR
GRUPPO FERROVIE DELLO STATO ITALIANE

GENERAL CONTRACTOR:

COCIV
Consorzio Collegamenti Integrati Veloci

INFRASTRUTTURE FERROVIARIE STRATEGICHE DEFINITE DALLA LEGGE OBIETTIVO N.443/01

TRATTA A.V./A.C. TERZO VALICO DEI GIOVI
PROGETTO ESECUTIVO

CA 20 - CANTIERE OPERATIVO MORIASSI E RADIMERO COP4

PLANIMETRIA SISTEMAZIONE FINALE AREA DI INTERVENTO

GENERAL CONTRACTOR	DIRETTORE LAVORI	SCALA:
Consorzio Cociv Ing. A. Pelliccia		1:500

COMMESSA	LOTTO	FASE	ENTE	TIPO DOC.	OPERA/DISCIPLINA	PROGR.	REV.
IG51	00	E	CV	P8	CA20B1	014	A

PROGETTAZIONE

Rev.	Descrizione emissione	Redatto	Data	Verificato	Data	Progettista Integratore	Data	IL PROGETTISTA
A00	Prima Emissione	COCIV	10/11/2014	COCIV	10/11/2014	A. Palomba	10/11/2014	Consorzio Collegamenti Integrati Veloci Dott. Ing. Aldo Muzzarella Ordine Ingegneri Prov. TO n. 6271 R

n. Elab.

Nome File: IG51E0H5CO2S01I214A00

CUP: F81H92000000008

Scala di plot: 1:

L E G E N D A

	Idrosemina – mq 28950			
	Specie	Dimensione di impianto	Sesto di impianto	Quantità
8,00	Populus tremula	circonf. fusto 14/16 cm	8,00 mt	24
6,00	Ostrya carpinifolia	circonf. fusto 16/18 cm	6,00 mt	16
6,00	Fraxinus ornus	circonf. fusto 16/18 cm	6,00 mt	10
8,00	Populus alba	circonf. fusto 16/18 cm	8,00 mt	8
6,00	Alnus glutinosa	circonf. fusto 16/18 cm	6,00 mt	16
n	ARBUSTI: 1 Cornus sanguinea 2 Euonymus europaeus 3 Ligustrum vulgare 4 Crataegus monogyna	 vaso ø 28 cm vaso ø 26 cm vaso ø 22 cm vaso ø 22 cm	 1,00 mt 1,00 mt 1,00 mt 1,00 mt	 60 81 12 90

SEZIONE TIPO RIPORTO TERRA DI COLTIVO

scala 1:25

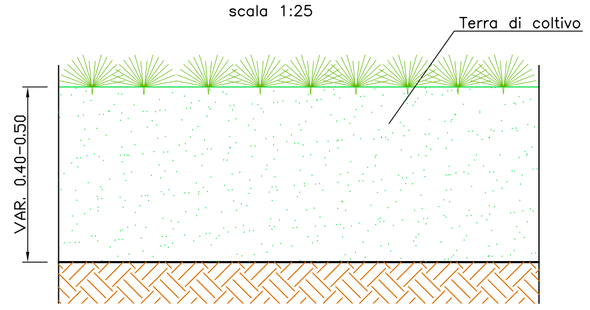

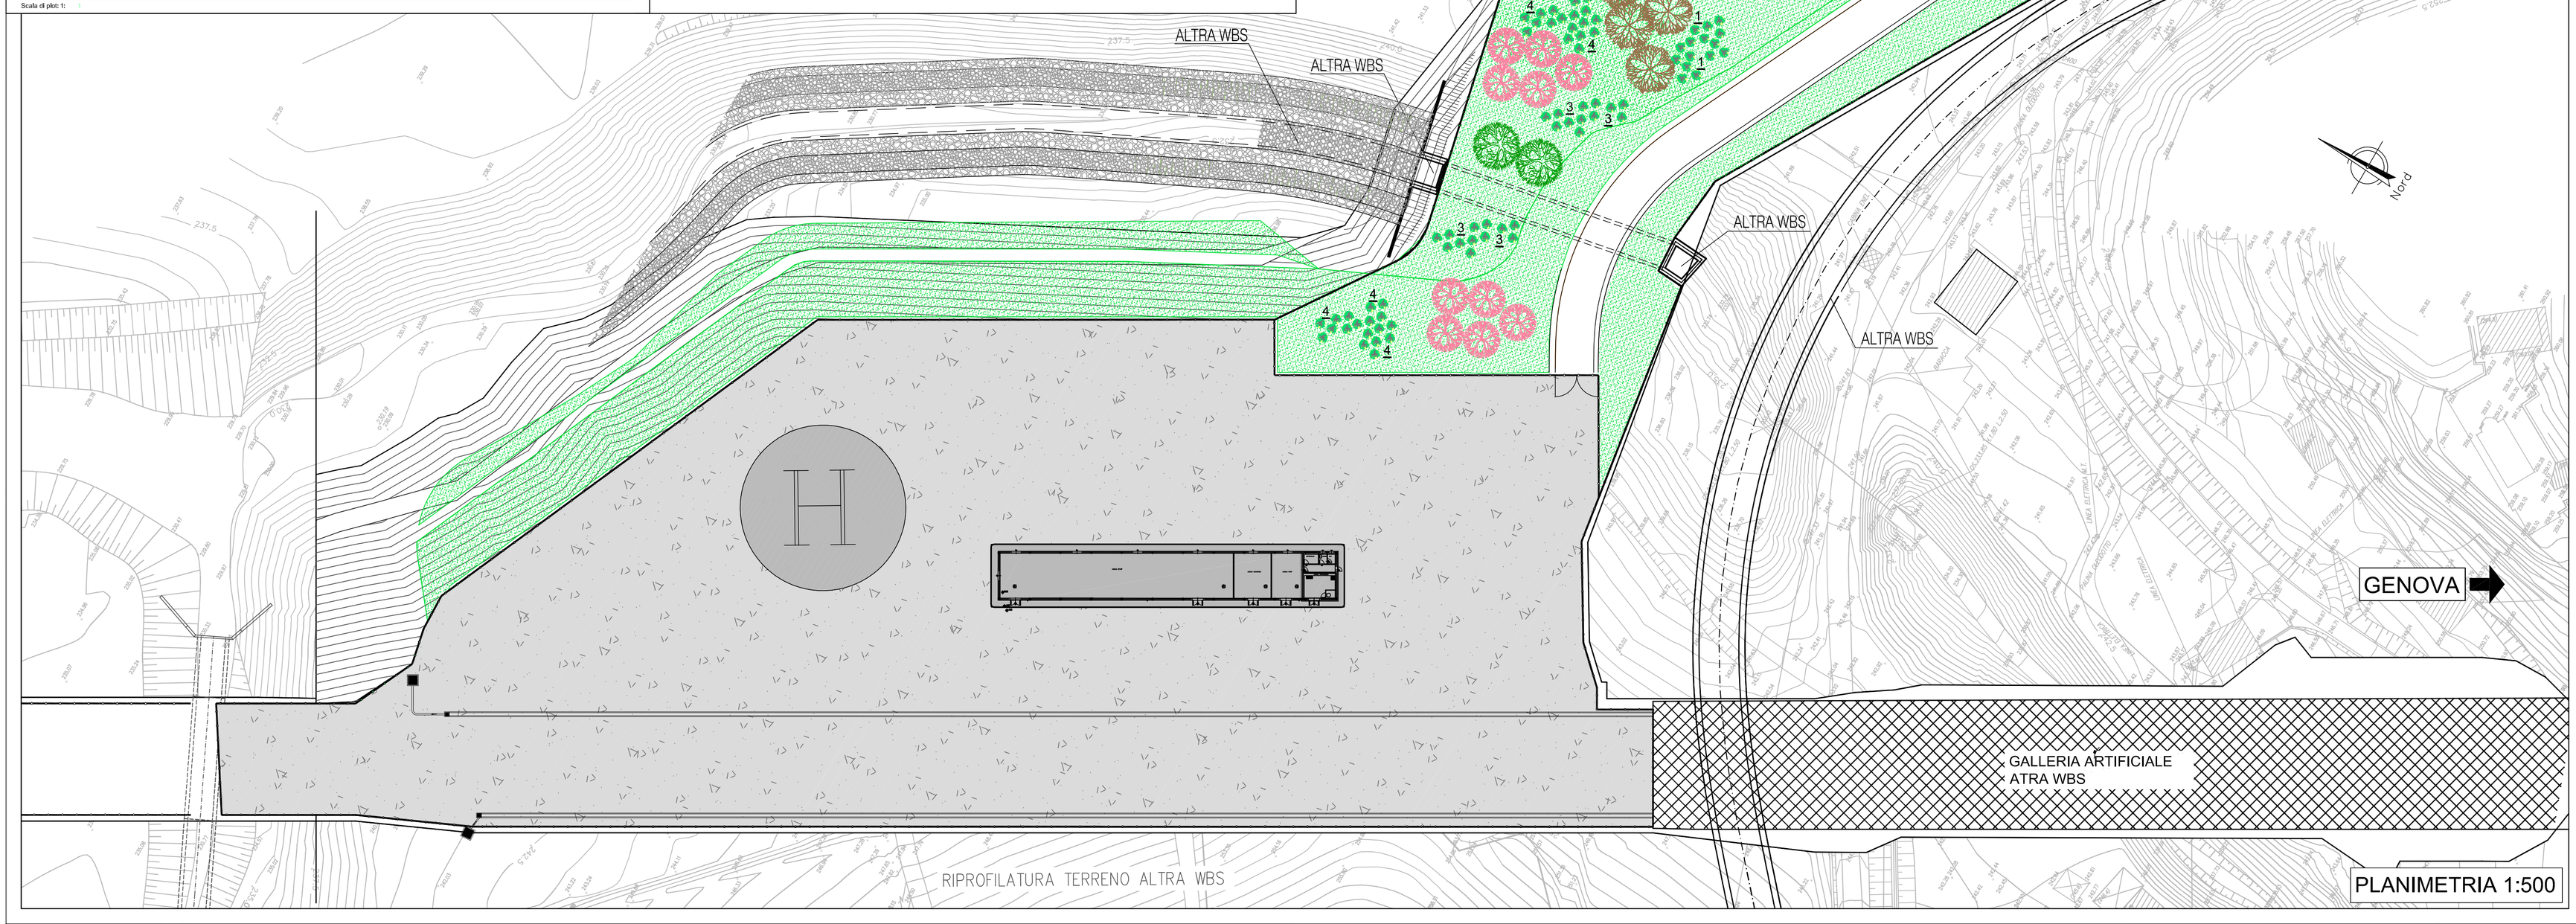

PLANIMETRIA 1:500