




SEZIONE 5  
PROGRESSIVA 113.43

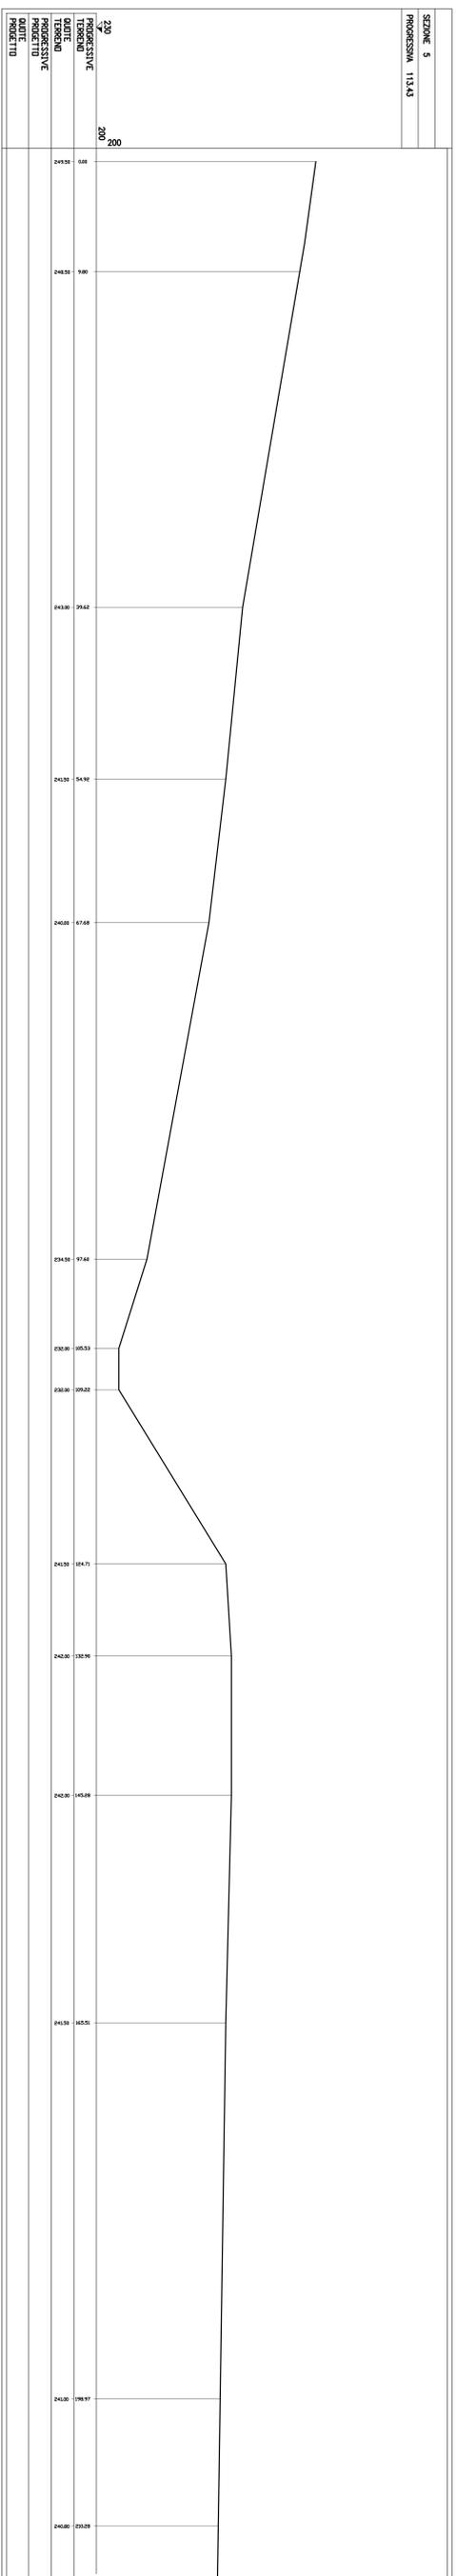


SEZIONE 4  
PROGRESSIVA 86.41

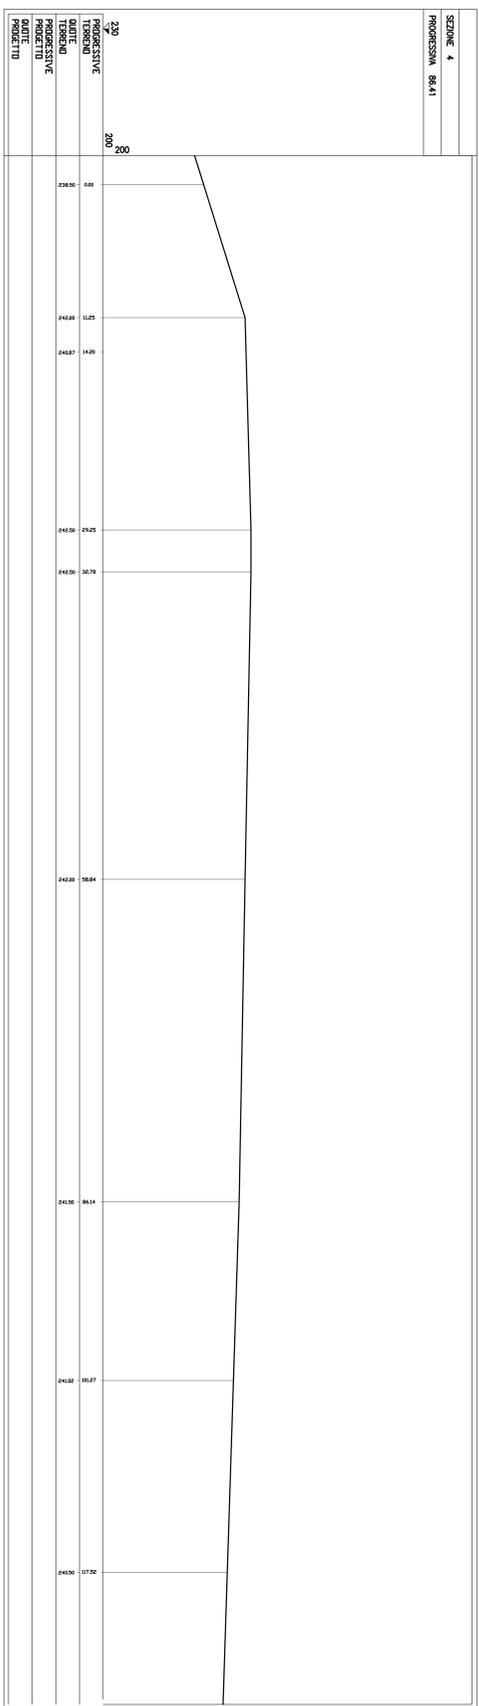


SEZIONE 3  
PROGRESSIVA 70.87

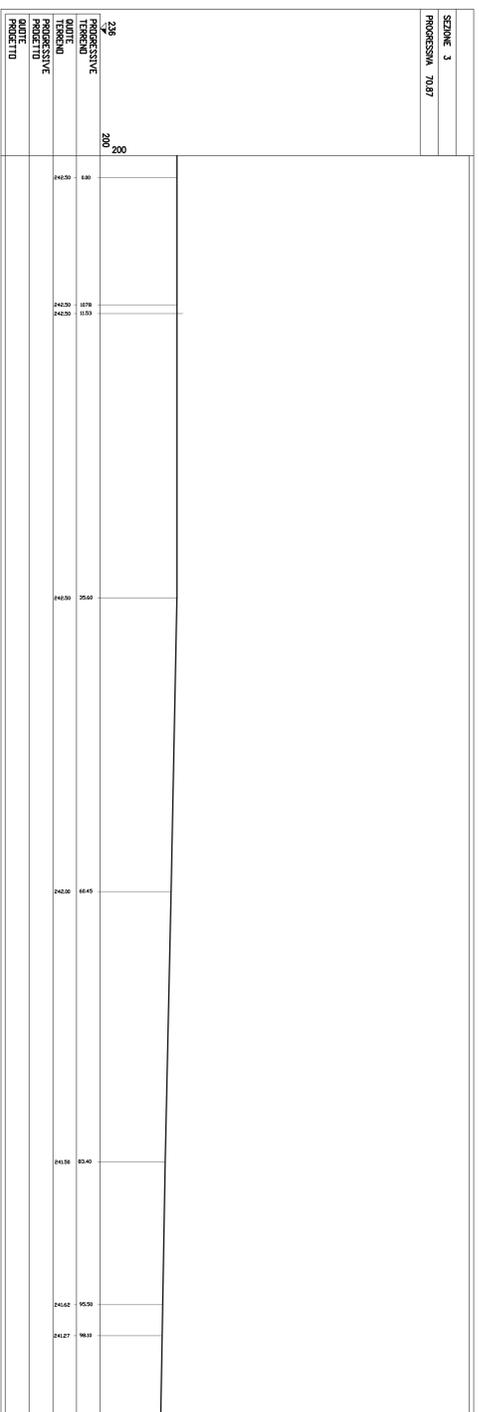

SEZIONE 1  
PROGRESSIVA 0.00

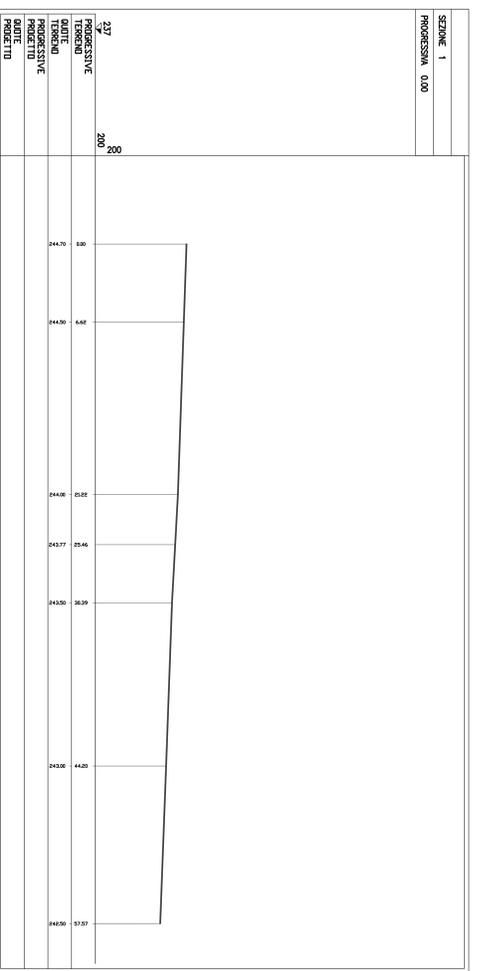

SEZIONE 2  
PROGRESSIVA 27.97

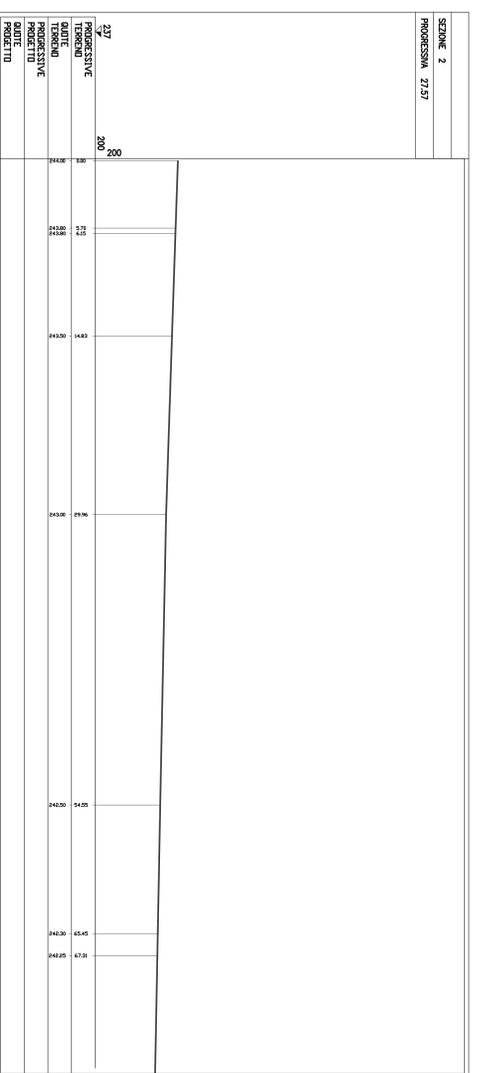

COMMITTENTE:  
ALTA SORVEGLIANZA:

GENERAL CONTRACTOR:  
COPIV

INFRASTRUTTURE FERROVIARIE STRATEGICHE DEFINITE DALLA LEGGE OBBIETTIVO N.443/01  
TRATTA A/V/A.C. TERZO VALICO DEI GIOVI  
PROGETTO ESECUTIVO

CA 20 - CANTIERE OPERATIVO MORASSI E RADIMERO COP4  
SEZIONI STATO ATTUALE 1/3

SCALE: 1:200

PROGETTO: 15/11/2014  
VERIFICA: 15/11/2014  
AUTORIZZAZIONE: 15/11/2014

COPIV  
GRUPPO ITALIANO DELLO SVILUPPO

ITALFER  
GRUPPO ITALIANO DELLO SVILUPPO