SEZIONE A-A
LAYOUT 1

SEZIONE A-A
LAYOUT 2

SEZIONE B-B

SEZIONE C-C

LEGENDA

- LIMITE DI ESPROPRIO AREA DI CANTIERE
- PROTEZIONE GASDOTTO INCAMICIATURA
- PROTEZIONE GASDOTTO INTUBAMENTO
- LINEA AEREA TELECOM
- LINEA AEREA BT
- LINEA ACQUEDOTTO DN500

COP7

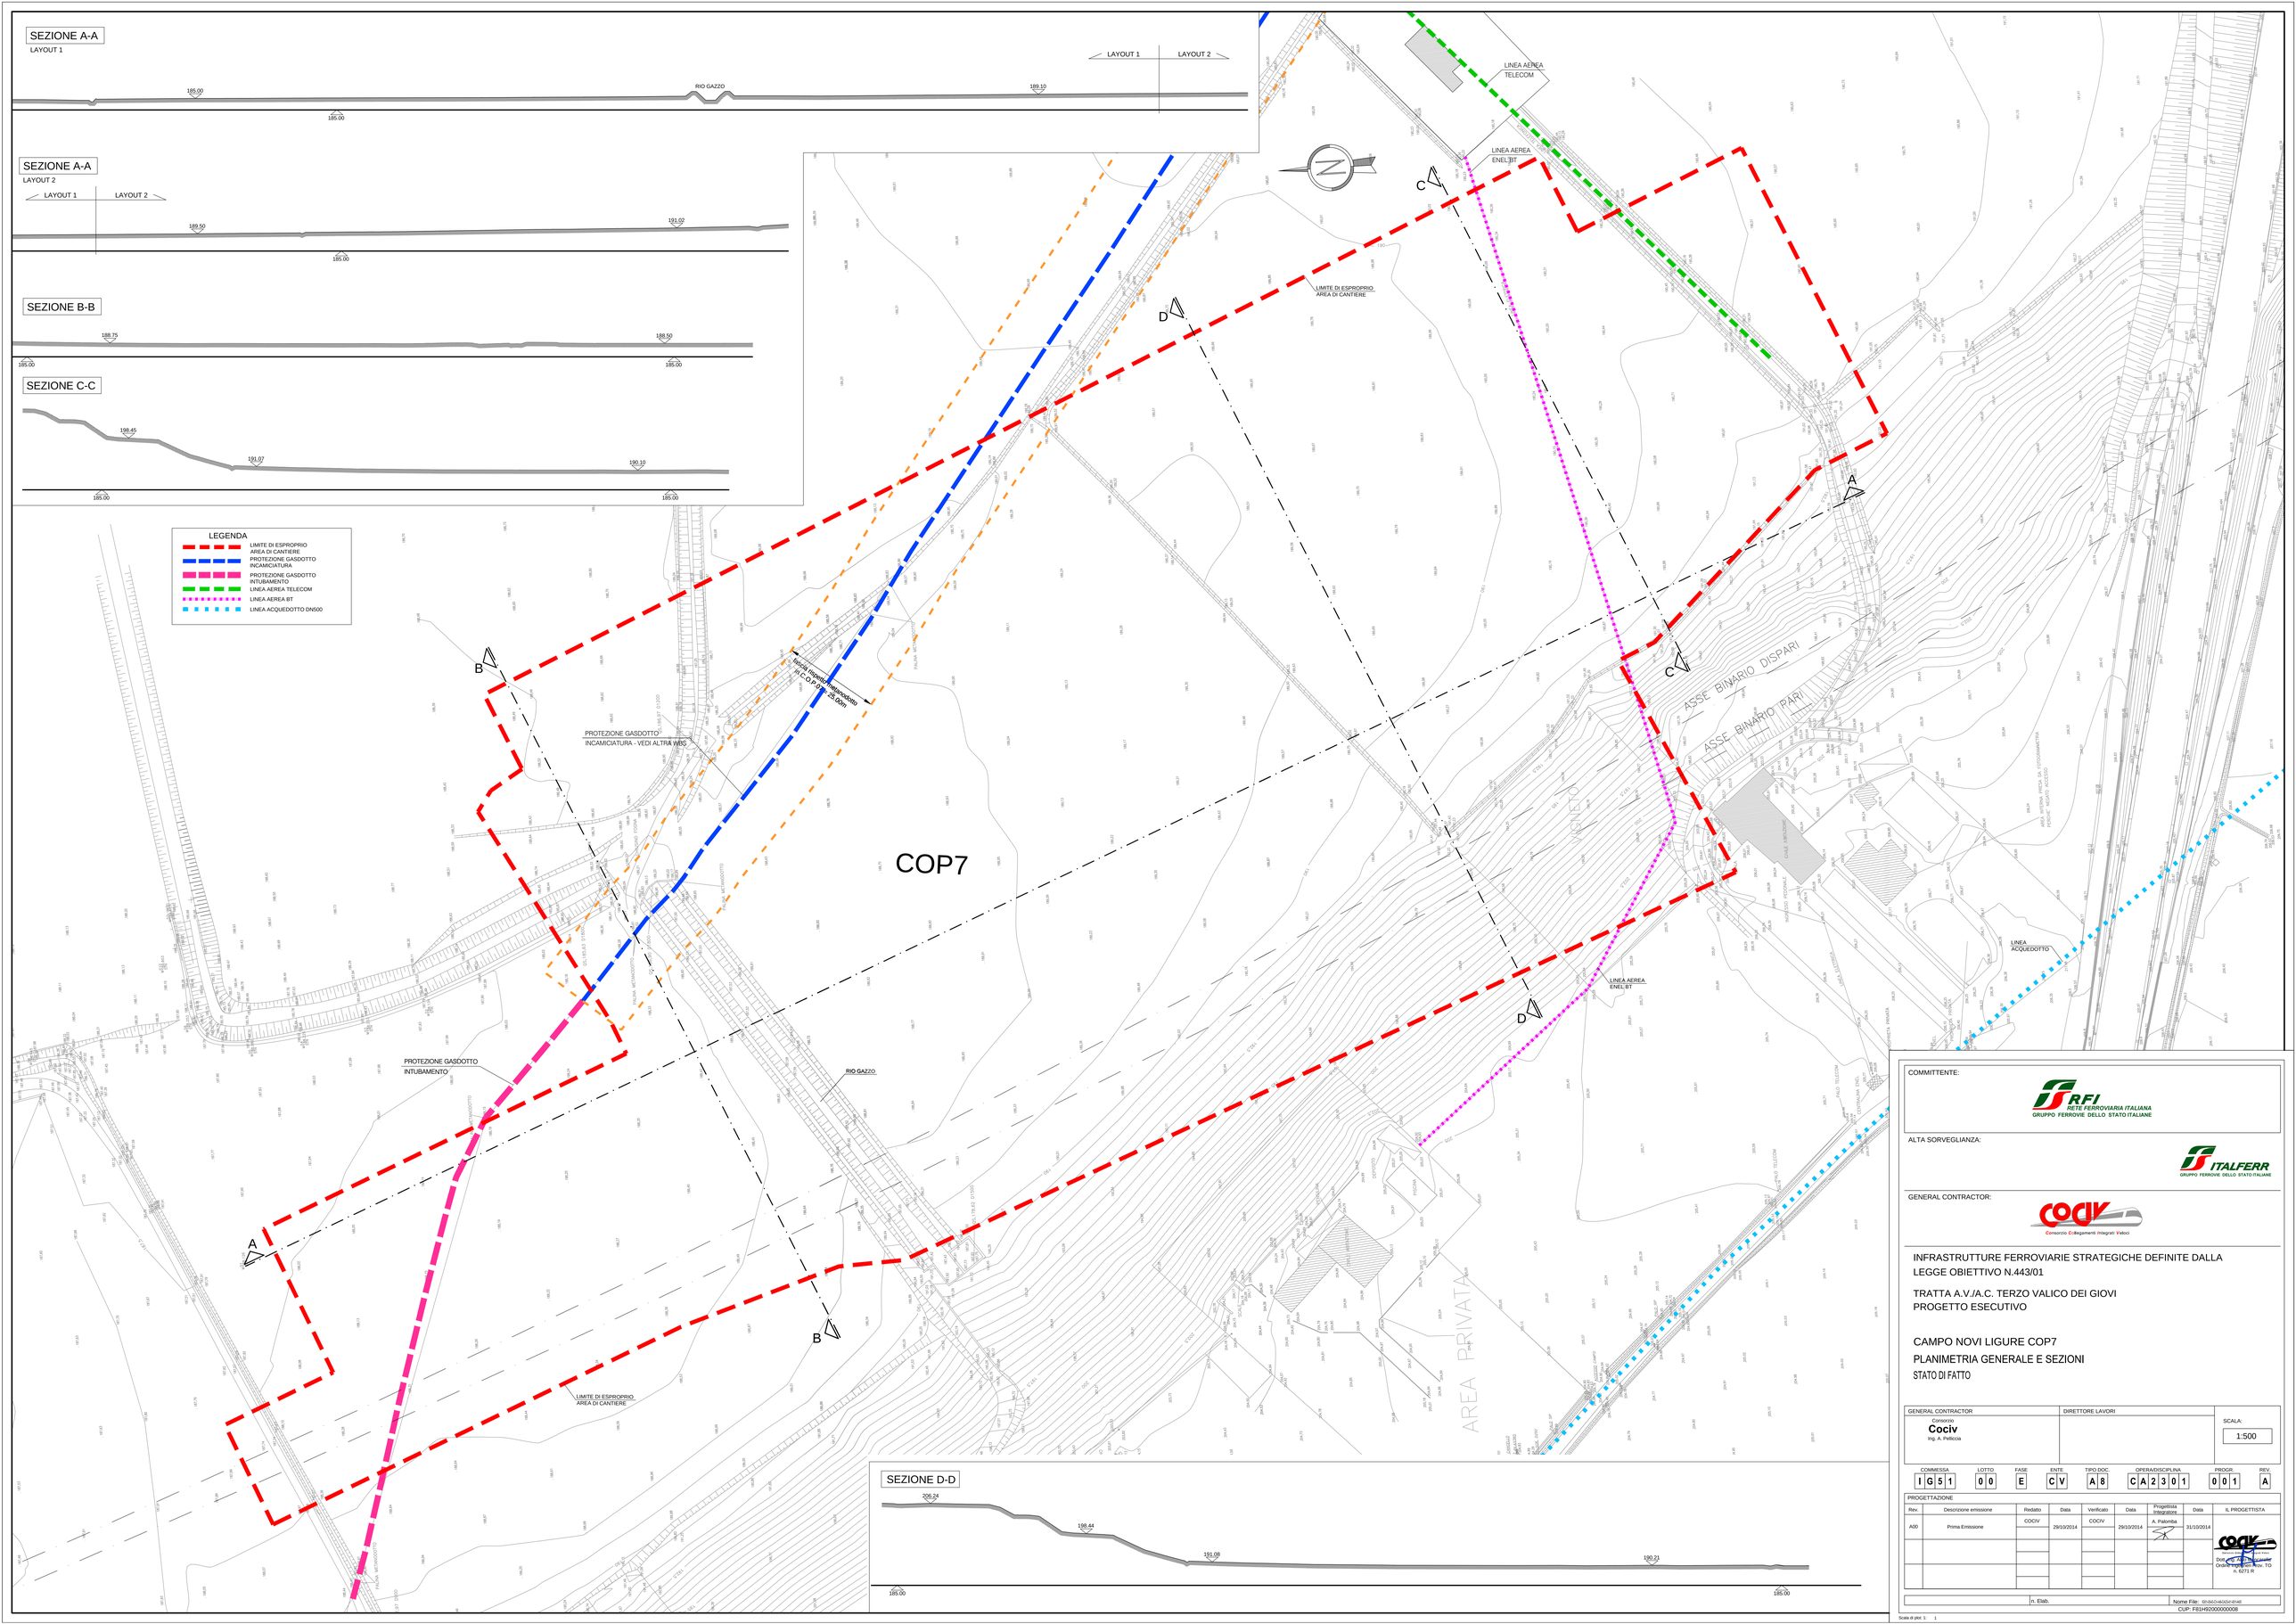

SEZIONE D-D

COMMITTENTE:

RFI
RETE FERROVIARIA ITALIANA
GRUPPO FERROVIE DELLO STATO ITALIANE

ALTA SORVEGLIANZA:

ITALFERR
GRUPPO FERROVIE DELLO STATO ITALIANE

GENERAL CONTRACTOR:

Consorzio Cociv
Consorzio Collegamenti Integrati Veloci

INFRASTRUTTURE FERROVIARIE STRATEGICHE DEFINITE DALLA LEGGE OBIETTIVO N.443/01

TRATTA A.V./A.C. TERZO VALICO DEI GIOVI
PROGETTO ESECUTIVO

CAMPO NOVI LIGURE COP7

PLANIMETRIA GENERALE E SEZIONI

STATO DI FATTO

GENERAL CONTRACTOR	DIRETTORE LAVORI	SCALA:
Consorzio Cociv Ing. A. Pellicciа		1:500

COMMESSA	LOTTO	FASE	ENTE	TIPO DOC.	OPERA/DISCIPLINA	PROGR.	REV.
I G 5 1	0 0	E	C V	A 8	C A 2 3 0 1	0 0 1	A

PROGETTAZIONE

Rev.	Descrizione emissione	Redatto	Data	Verificato	Data	Progettista Integratore	Data	IL PROGETTISTA
A00	Prima Emissione	COCIV	29/10/2014	COCIV	29/10/2014	A. Palomba	31/10/2014	Dott. Ing. A. Palomba Ordine Ingegneri Prov. TO n. 6271 R

n. Elab.

Nome File: 00-SEC-I4GD2-01-W0

CUP: F81H92000000008

Scala di plot: 1: 1