

TELAIO IN LAMIERA SACOMATA
Sp 40/10 ZINCATO A CALDO

CHIUSINO IN LAMIERA STRIATA
Sp 70/10 ZINCATO A CALDO
dimensioni interne 70x70

0.6

0.6

CORRUGATI
24x5

1


Punto di rilevato

C77ZETTO PREFABBRICATO
h CAV Rck > 30MPa
dimensioni interne 60x60x60

Nota per dimensionaggio

Technical drawing of a drainage system cross-section. The drawing shows a corrugated pipe (CORRUGATI Ø63) with a diameter of 0.5m and a length of 1.5m. The pipe is supported by a concrete base (Letto di posa in cls sp10cm) with a thickness of 0.1m. The base is on a sloped ground (Piano di rilevato). The pipe is shown with a 0.2m height and a 0.2m width. The drawing includes labels for 'Cappio sifonabile', 'Asse tubazioni', 'CORRUGATI Ø63', 'Piano di rilevato', and 'Letto di posa in cls sp10cm'. Dimensions are given in meters (m).

N.B. LE QUOTE DEL BASAMENTO
E LE CARATTERISTICHE DEL FISSAGGIO SONO DA
INTENDERSI INDICATIVE E SOGGETTE A VERIFICA
DA PARTE DELLA DITTA INSTALLATRICE

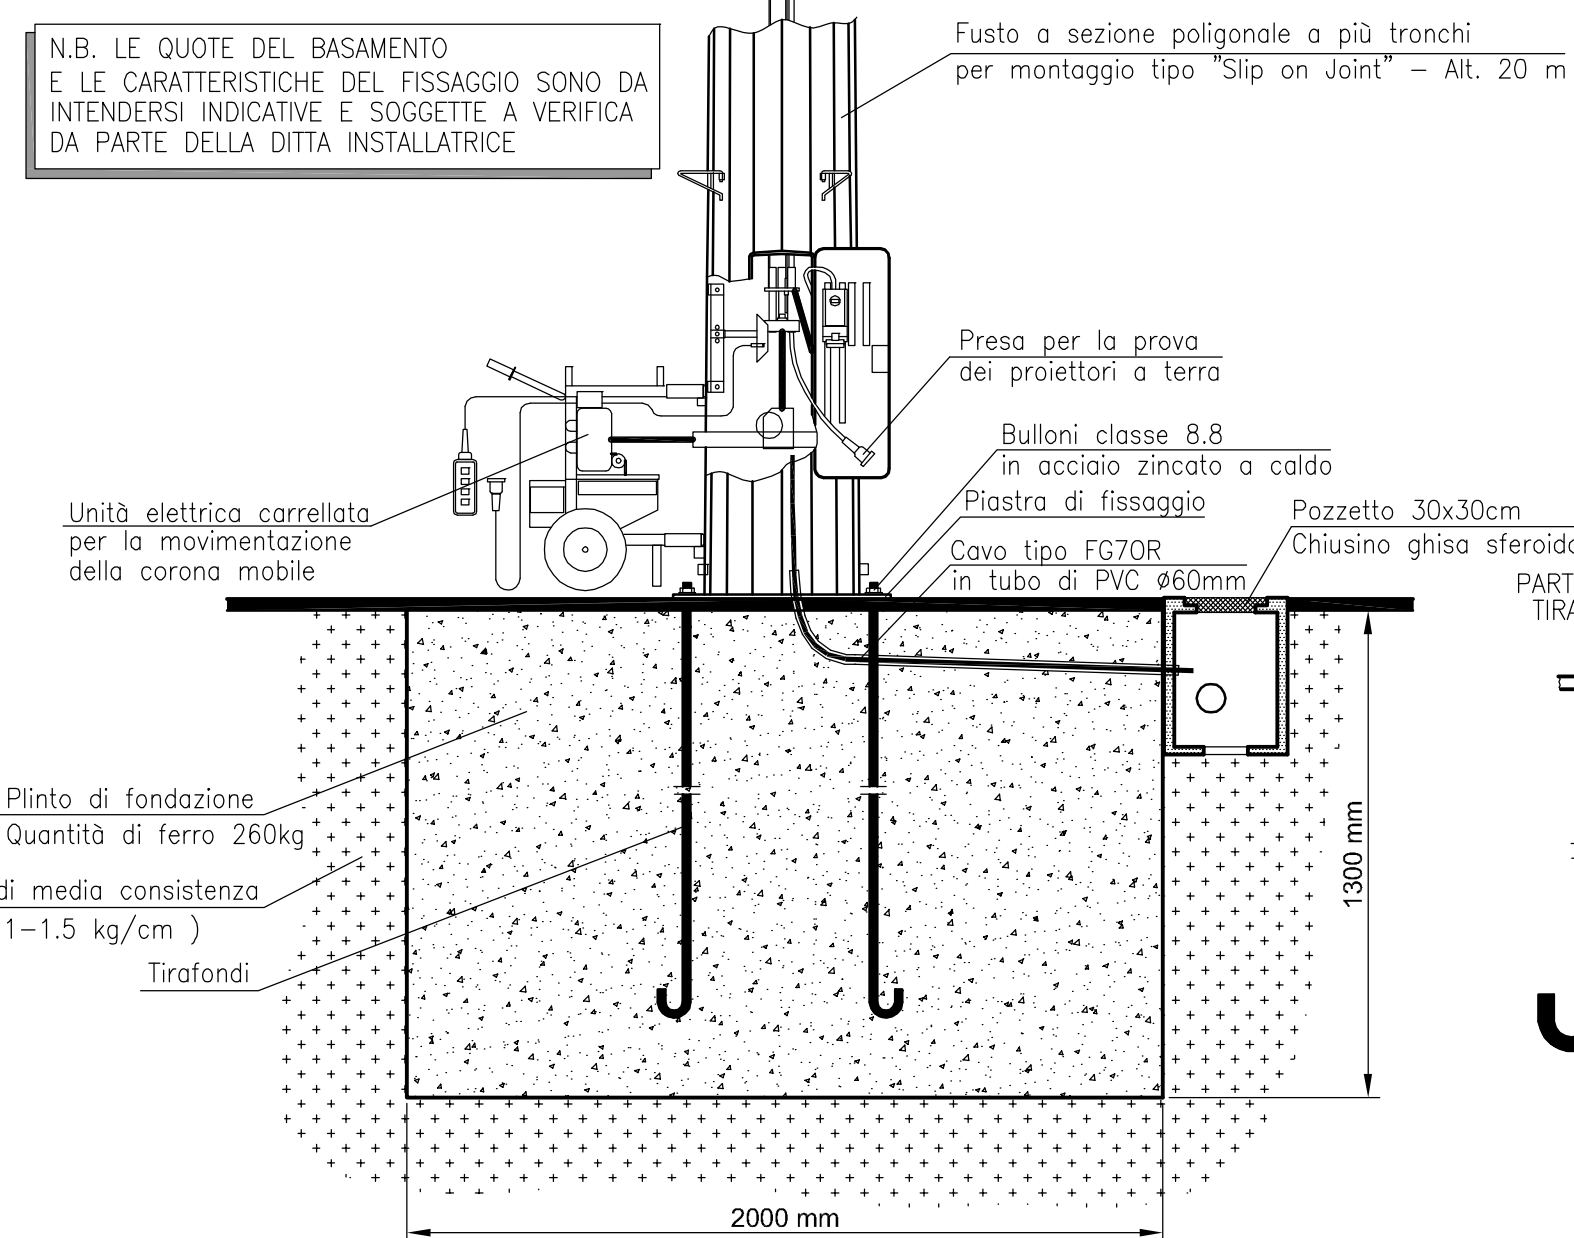

C.B.P.5

LEGENDA

 DORSALE RETE ILLUMINAZIONE
 RETE DI ILLUMINAZIONE
 POZZETTO ELETTRICO 80X80
 PALO DI ILLUMINAZIONE CON
 POZZETTO SI BASAMENTO
 TORRE FARO H. 20,00m

COMMITTENTE:



ALTA SORVEGLIANZA:



GENERAL CONTRACTOR:



INFRASTRUTTURE FERROVIARIE STRATEGICHE DEFINITE DALLA
LEGGE OBIETTIVO N.443/01

TRATTA A.V./A.C. TERZO VALICO DEI GIOVI
PROGETTO ESECUTIVO

CAMPO NOVI LIGURE COP7
PLANIMETRIA ILLUMINAZIONE
E PARTICOLARI

GENERAL CONTRACTOR

GENERAL CONTRACTOR
Consortio
Cociv
Jan. A. Dall'Aglio

DIRETTORE LAVORI

--	--

SCALA:
VARIE

COMMESSA	LOTTO	FASE	ENTE	TIPO DOC.	OPERA/DISCIPLINA	PROGR	RE
I G 5 1	0 0	E	C V	A Z	C A 2 3 0 1	0 0 6	A

PROGETTAZIONE								
Rev.	Descrizione emissione	Redatto	Data	Verificato	Data	Progettista Integratore	Data	IL PROGETTISTA

A00	Prima Emissione	COCIV	29/10/2014	COCIV	29/10/2014	A. Palomba	31/10/2014	

[illegible]

						n. 6271 R

	n. Elab.	Nome File: E:\SAC\ARCA\06-AX CIUP: F81H9200000000
--	----------	--

LEGENDA									
Pos.	Q.TA'	DESCRIZIONE	MQ.	P.P.	Pos.	Q.TA'	DESCRIZIONE	MQ.	P.P.
①	1	Impianto lavaruote	-	-	23	4	Uffici a 1 piani	-	-
②	1	Punto di consegna ENEL	-	-	24	1	Locale primo soccorso	-	-
③	1	Area di stoccaggio inerti	-	-	25	1	Parcheggio ambulanza	-	-
④	1	Impianto di betonaggio	-	-	26	1	Deposito oli usati/nuovi	-	-
⑤	1	Impianto riscaldamento inerti (eventuale)	-	-	27	1	Box attrezzature	-	-
⑥	1	Impianto lavaggio autobetoniere	-	-	28	1	Compressore officina	-	-
⑦	1	Trattamento acque impianto di betonaggio	-	-	29	1	Disoleatore per officina	-	-
⑧	1	Distributore gasolio	-	-	30	1	Area stoccaggio conci	-	-
⑨	1	Laboratorio e box provini materiali	-	-	31	1+1	Gru a portale l=14 m portata= 35 t	-	-
⑩	3	Servizi igienici e docce	-	-	32	2	Magazzino nastro (Capacità 500 ml.)	-	-
⑪	1	Officina	-	-	33	2	Impianto ventilazione e container inverter	-	-
⑫	1	Pesa a raso L= 18m e cabina operatore	-	-	34	50	Parcheggi	-	-
⑬	1	Magazzino	-	-	35	2	Serbatoio antincendio+acqua industriale completo di gruppo di pompaggio	-	-
⑭	1	Area deposito magazzino	-	-	36	1	Guardiania	-	-
⑮	1	Deposito bombole acetilene	-	-	37	1	Fossa biologica imhoff	-	-
⑯	1	Deposito bombole ossigeno	-	-	38	1	Barriere antirumore (eventuali)	-	-
⑰	1	Impianto trattamento acque di galleria	-	-	39	5	Vasche di prima pioggia	-	-
⑱	1	Serbatoio additivo	-	-	40	6	Sili deposito smarinio TBM con vasca di emergenza	-	-
⑲	2	Torri evaporative	-	-	41	2	Nastri di smarinio	-	-
⑳	1	Gruppo elettrocompressori con serbatoi A.C. (Pmax.12 bar)	-	-	42	-	Vasca di laminazione	-	-
㉑	9+1	Cabine di trasformazione e gruppi elettrogeni	-	-			Percorso smarinio su nastro trasportatore	-	-
㉒	3	Spogiatori	-	-			Torre faro H. 20m proiettori asimmetrici 1000W	-	-