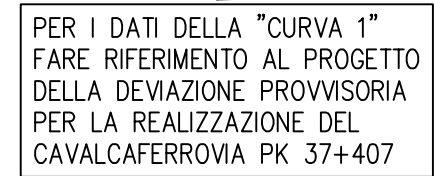


VIABILITA' DI ACCESSO DEFINITIVA			
COORDINATE		TRACCIAMENTO	
V1	X 47257.557	Y 185783.030	
V2	X 47247.076	Y 185713.417	
V3	X 47102.055	Y 185707.690	
V4	X 47120.993	Y 185641.436	
V5	X 47177.358	Y 185462.488	
V6	X 47236.085	Y 185310.951	
V7	X 47275.378	Y 185301.172	
V8	X 47316.578	Y 185200.561	
V9	X 47394.786	Y 185236.346	
V10	X 47543.856	Y 184892.109	



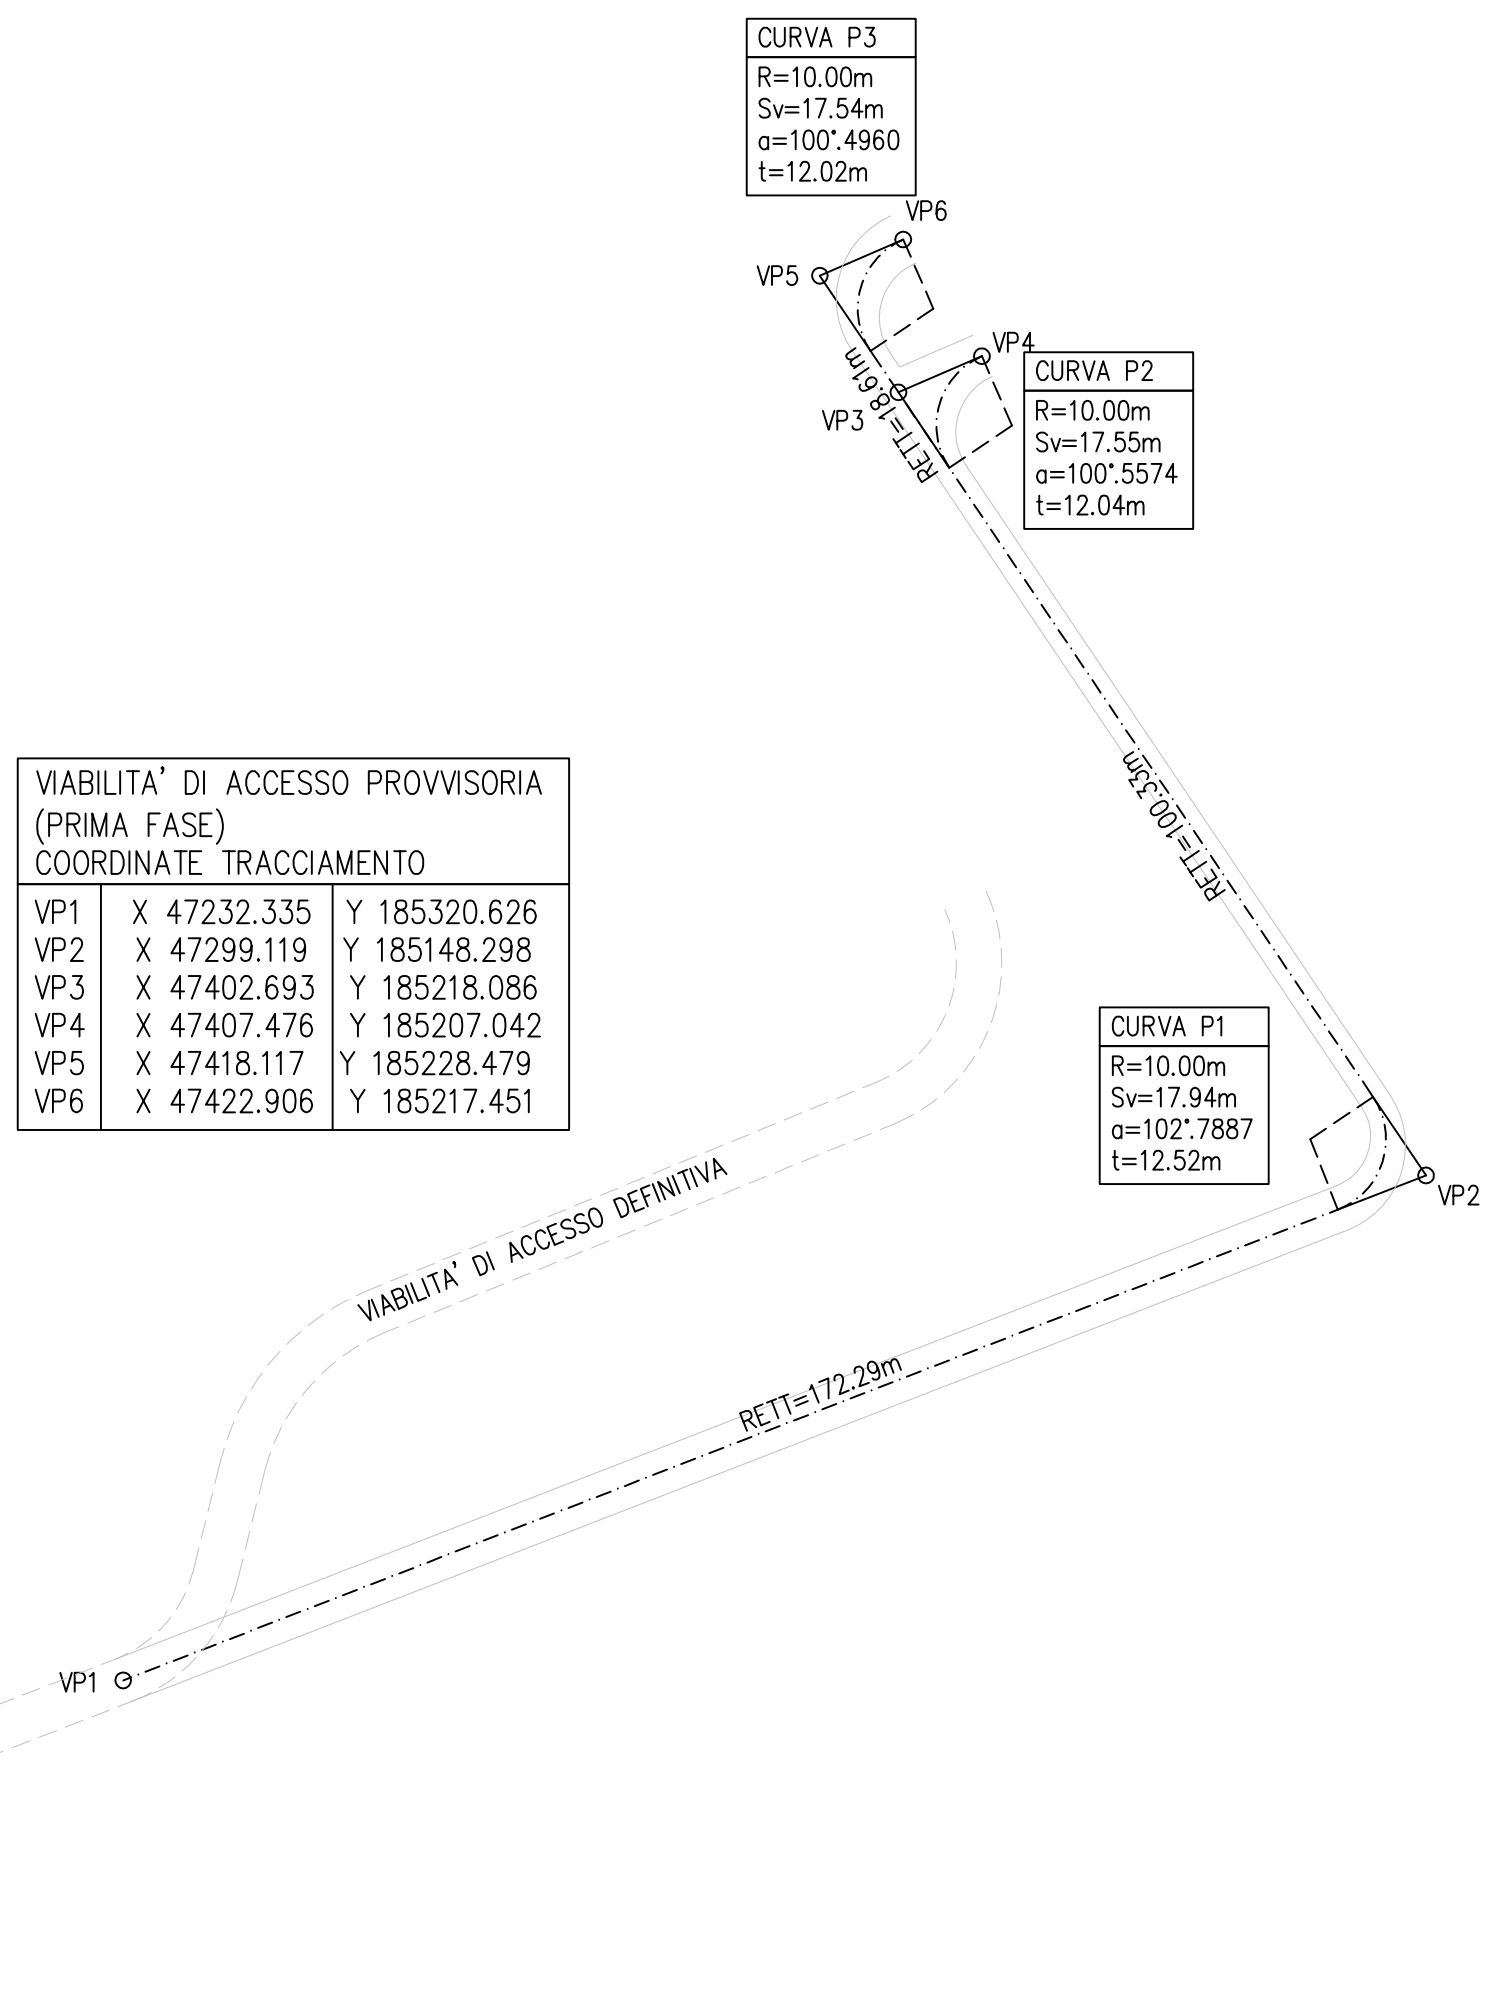
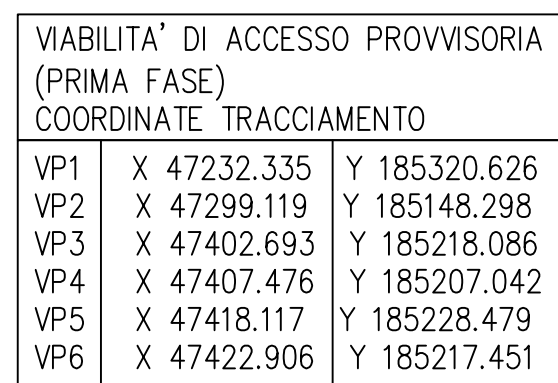
0-3	STRATO DI USURA
3-6	STRATO DI COLLEGAMENTO (BINDER)
6-23	STRATO DI BASE IN CONGLOMERATO BITUMINOSO
23-35	FONDAZIONE IN MISTO STABILIZZATO

VIABILITA' DI ACCESSO A COP7
TRATTO INIZIALE (DA SEZ.1 A SEZ.8) IN COMUNE CON
DEVIAZIONE PROVVISORIA SP.153 (WBS IR1G-IR1H)
SEZIONE IN RILEVATO

VIABILITA' DI ACCESSO A COP7
SEZIONE IN RILEVATO

- ① TERRENO VEGETALE *sp.* 30 cm
 - ② PAVIMENTAZIONE IN CONGLOMERATO BITUMINOSO (VEDASI PARTICOLARE SUL PRESENTE LABORATORIO)
 - ③ FONDAZIONE IN MISTO GRANULARE STABILIZZATO PER GRANULOMETRIA D₁₀STAB = 80% *ASHSO* max.
 - Me₀ = 80 N/mm²
 - MISCELA (C+CH+CE+Staccato + passante % in peso):
 - C41 = 100%
 - C46 = 75-100%
 - C52 = 69-87%
 - C10 = 25-47%
 - C5 = 25-55%
 - S2 = 40-45%
 - SB4 + 7-22%
 - SB7-25% 2-10%
 - ④ RILEVATO IN TERRE APPARTENENTI AI GRUPPI A1, A2-4, A2-6, A2-6, A3. (classificazione CNR-UNI 10006/1983).
 - POSA IN OPERA IN STRATI AL FINITO *sp.* max. 30 cm.
 - DENSITA' = 80% *ASHSO* max. CESTATO SUPERIORE 30 cm - DENSITA' 90% *ASHSO* max.
 - Me₀ = 50 N/mm² (VALORE ALI ESTRASSODATI ACCETTATO)
 - N.B. PER L'UTILIZZO DEL RILEVATO A 20 CM, SARANNO ACCETTATE SOLO TERRE CON PASSANTE 2 mm < 50% E PASSANTE 0,075 mm < 25%.
 - POSSIAMO ESSERE INFORMATI ANCHE MATERIALI DI DEMOLIZIONE DI RILEVATI STRADELLA A CONDIZIONE CHE ESSI RIENTRINO NELLA CLASSIFICAZIONE DELLE TERRE SUDEDATE.
 - ⑤ SCOTICCO pref. 20 cm
 - ⑥ BONIFICA *sp.* 30 cm E SOSTITUZIONE CON GRUPPI A1, A2-4, A2-6, A3 (classificazione CNR-UNI 10006/1983), OVEVER, IN PRESENZA DI FALDA AFFRANTE, CON TERRA APPARTENENTE AL GRUPPO A1-1.
 - ⑦ PIANO DI POSA DEL RILEVATO A 20 cm max. di C.
 - DENSITA' = 80% *ASHSO* max.
 - Me₀ ≥ 15 N/mm²
 - ⑧ QUALORA SUL PIANO DI POSA DEL RILEVATO NON VIENE RAGGIUNTO IL Me₀ ≥ 15 N/mm² SI PROCEDERA' AD ULTERIORE BONIFICATO DI 50 cm IN AGGIUNTA AI 30 CM¹ PREVISTI.
 - ⑨ BARRIERE DI SICUREZZA (VGE NECESSARIO)

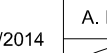
STRATO DI COLLEGAMENTO (BINDER)
STRATO DI BASE
FONDAZIONE (vedasi descrizione in nota)

VIABILITA' DI ACCESSO A COP7
(PRIMA FASE PROVVISORIA)

TRATTA A.V./A.C. TERZO VALICO DEI GIOVI
PROGETTO ESECUTIVO

CAMPO NOVI LIGURE COP7

VIABILITA' DI ACCESSO
PI ANIMETRIA DI TRACCIAMENTO E SEZIONI TIPOC[illegible]

GENERAL CONTRACTOR				DIRETTORE LAVORI				SCALA:	
Consorzio Cociv Ing. A. Pallavicini								VARIE	
COMMESSA	LOTTO	FASE	ENTE	TIPO DOC.	OPERA/DECIPLINA	PROGR.	REV.		
IG 51	00	E	CV	AZ	CA 2301	010	A		
PROGETTAZIONE									
Rev.	Descrizione emissione	Redatto	Data	Verificato	Data	Progettista	Data	IL PROGETTISTA	
A00	Prima Emissione	COCIV	11/11/2014	COCIV	11/11/2014	 A. Palomba	11/11/2014	 COCIV Consorzio Intercomunale per la Difesa e la Tutela del Territorio e dell'Ambiente Via Graf. P. Magagnoli, 10 n. 6271 R	
			n. Elab.		Nome File: 054504202000008 CUP: F814620000000008				