



PIANTE PROSPETTI E SEZIONI OFFICINA MECCANICA


SEZ. A-A

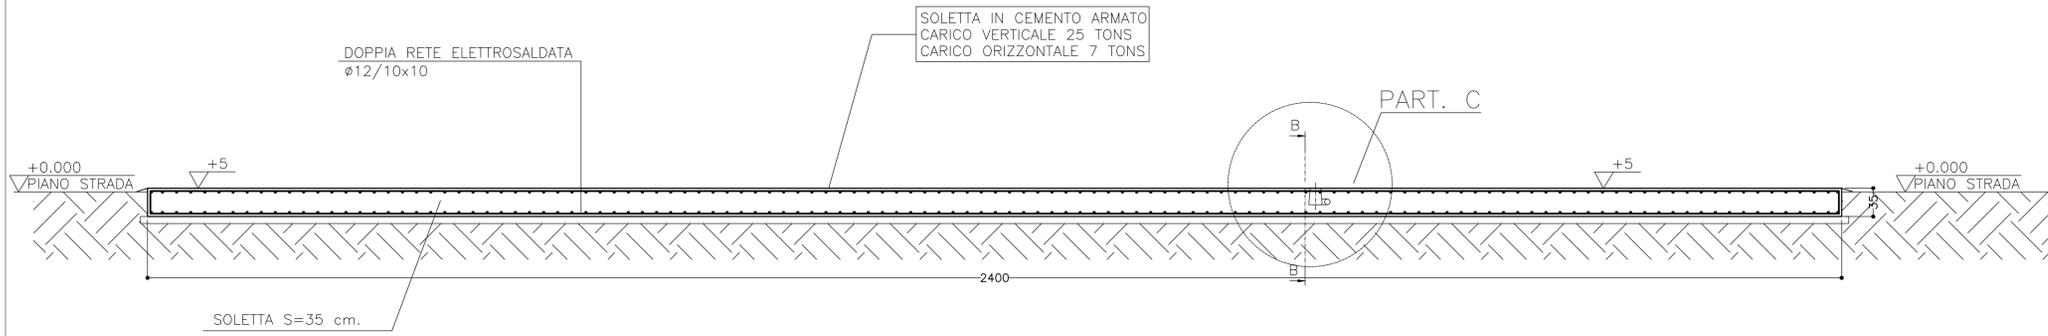

PIANTA

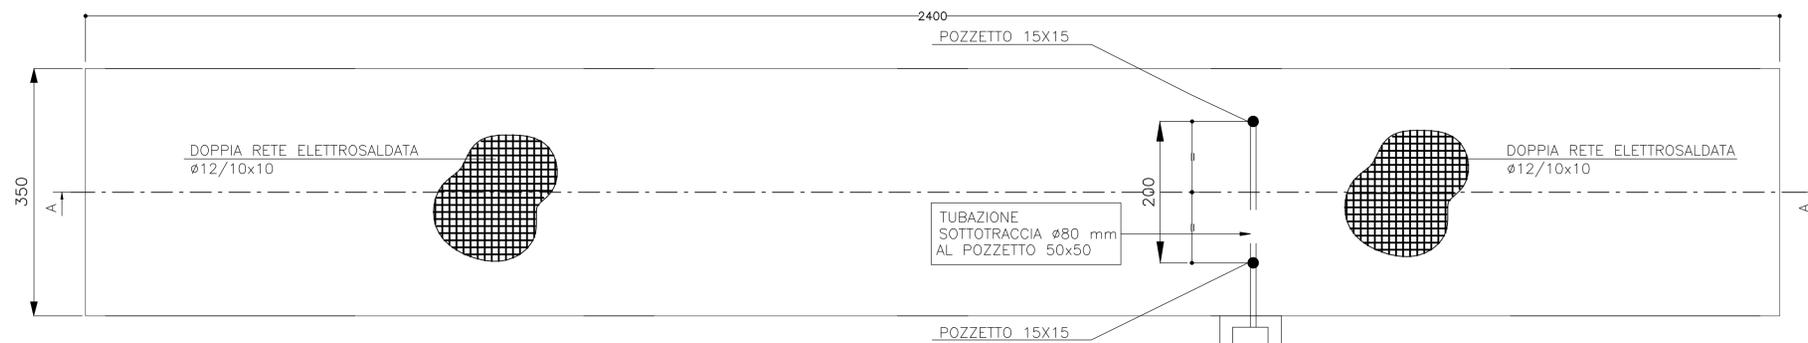


PART. ARMATURA PLATEA


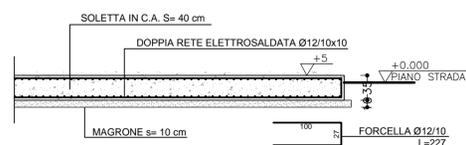


SCHEMA DI MESSA A TERRA:


TUTTI GLI ELEMENTI METALLICI DELLE FONDAZIONI E DELLA PESA DEVONO ESSERE COLLEGATI AI DISPERSORI DI TERRA

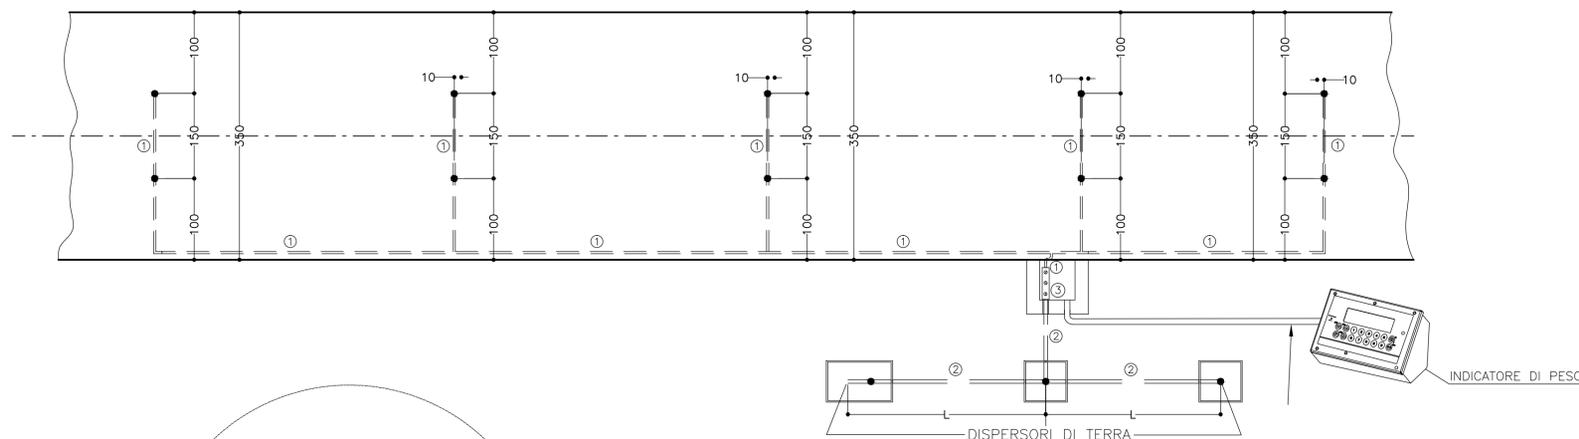

PART. C

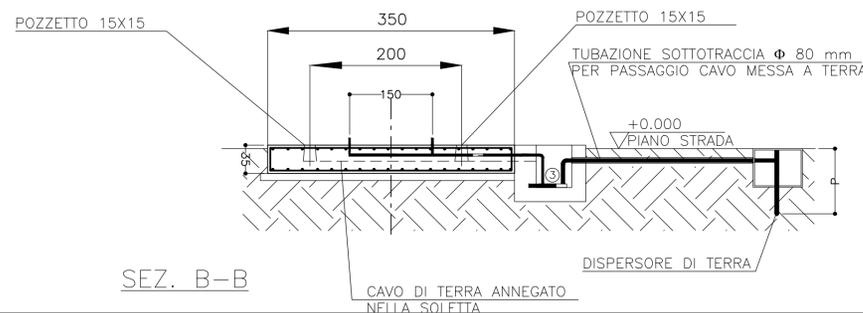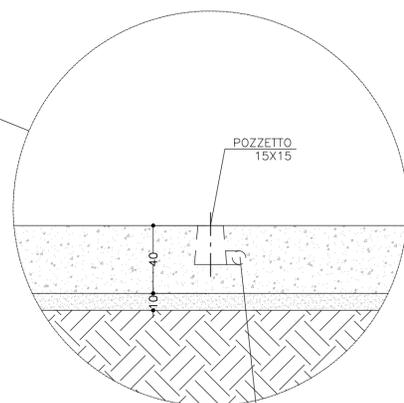

SEZ. B-B

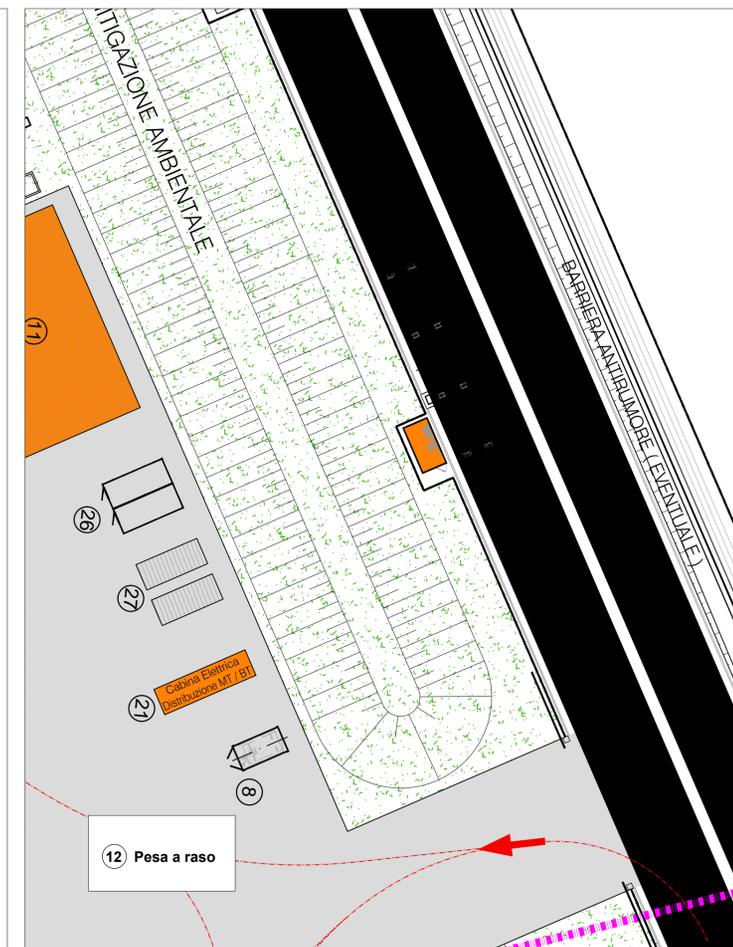

ALTA SORVEGLIANZA:



GENERAL CONTRACTOR:



INFRASTRUTTURE FERROVIARIE STRATEGICHE DEFINITE DALLA LEGGE OBIETTIVO N.443/01

TRATTA A.V./A.C. TERZO VALICO DEI GIOVI PROGETTO ESECUTIVO

CAMPO NOVI LIGURE COP7

PESA A RASO

Carpenteria e particolari

GENERAL CONTRACTOR Consorzio Cociv Ing. A. Pelliccia		DIRETTORE LAVORI		SCALA: 1:100				
COMMESSA IG51	LOTTO 00	FASE E	ENTE CV	TIPO DOC. BA	OPERA/DISCIPLINA CA2301			
PROGETTAZIONE	PROGR. 001	REV. A						
Rev.	Descrizione emissione	Redatto	Data	Verificato	Data	Progettista Integratore	Data	IL PROGETTISTA
A00	Prima Emissione	COCIV	29/01/2014	COCIV	29/01/2014	A. Palomba	31/01/2014	