
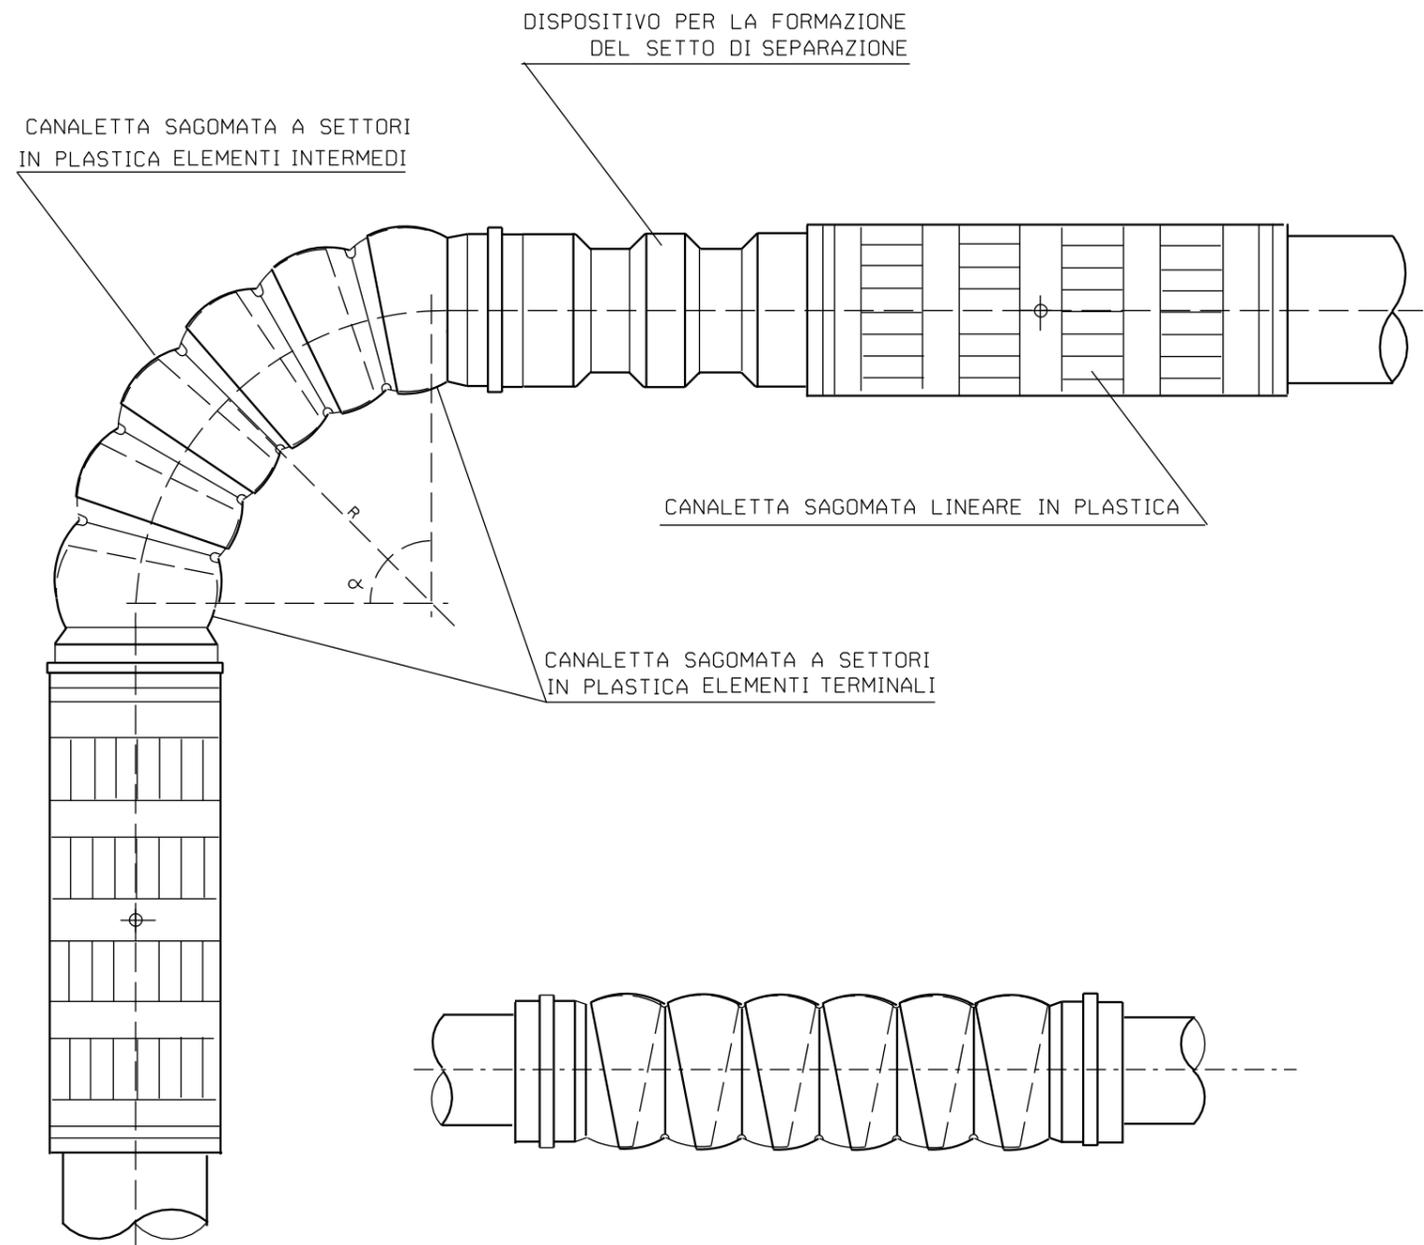


SETTO DI SEPARAZIONE

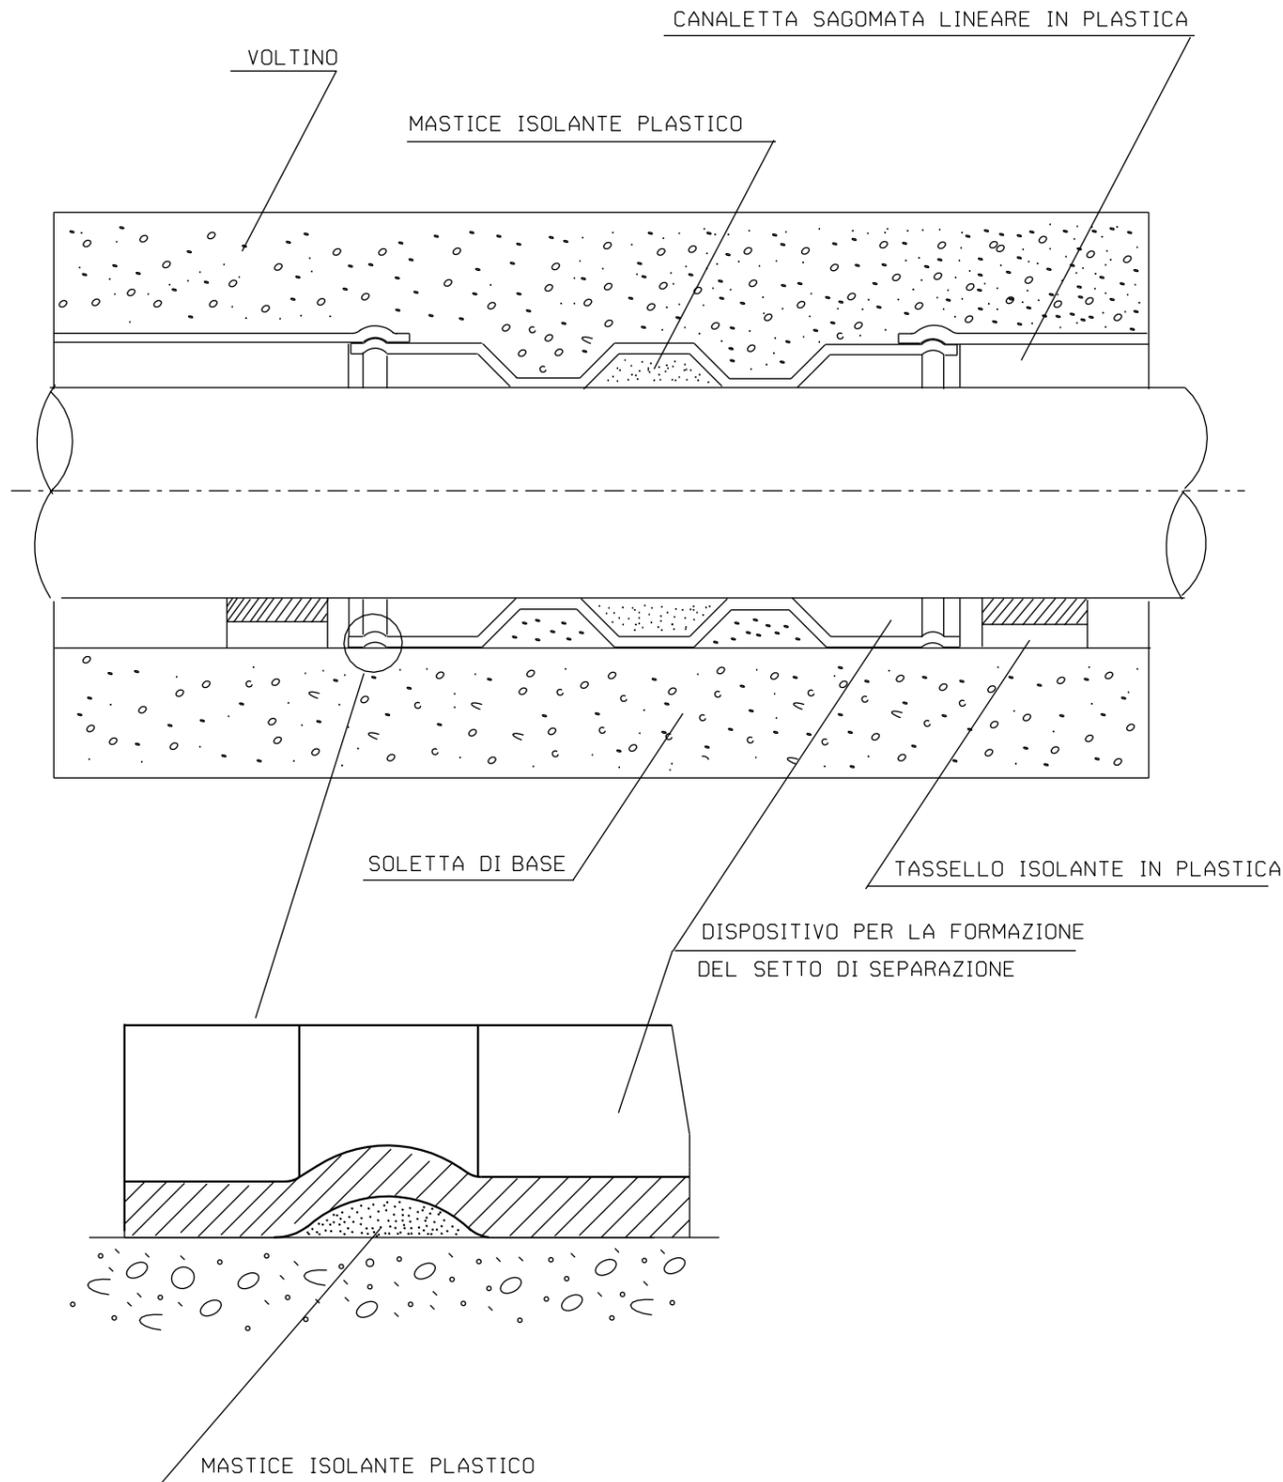

0	28-08-06	EMMISSIONE PER PERMESSI	SPADONI	SABBATINI	RICCI
Rev.	DATA	DESCRIZIONE	ELABORATO	VERIFICATO	APPROVATO
		PROGETTISTA	COMMESSA 666000	UNITA' N. PRG	
Allacciamento Impianto ENI Div. R&M di Taranto DN 400 mm (16") P 75 bar			DIS. N. LC-D-83336		
CUNICOLO IN CALCESTRUZZO CON ARMATURA REALIZZATO IN OPERA SU CANALETTA SAGOMATA IN PLASTICA			REVISIONE	0	
			FG	3	DI 3
			SCALA		