




PLATEA DI FONDAZIONE PER PREFABBRICATI DI DIMENSIONI 9,30x2,74m

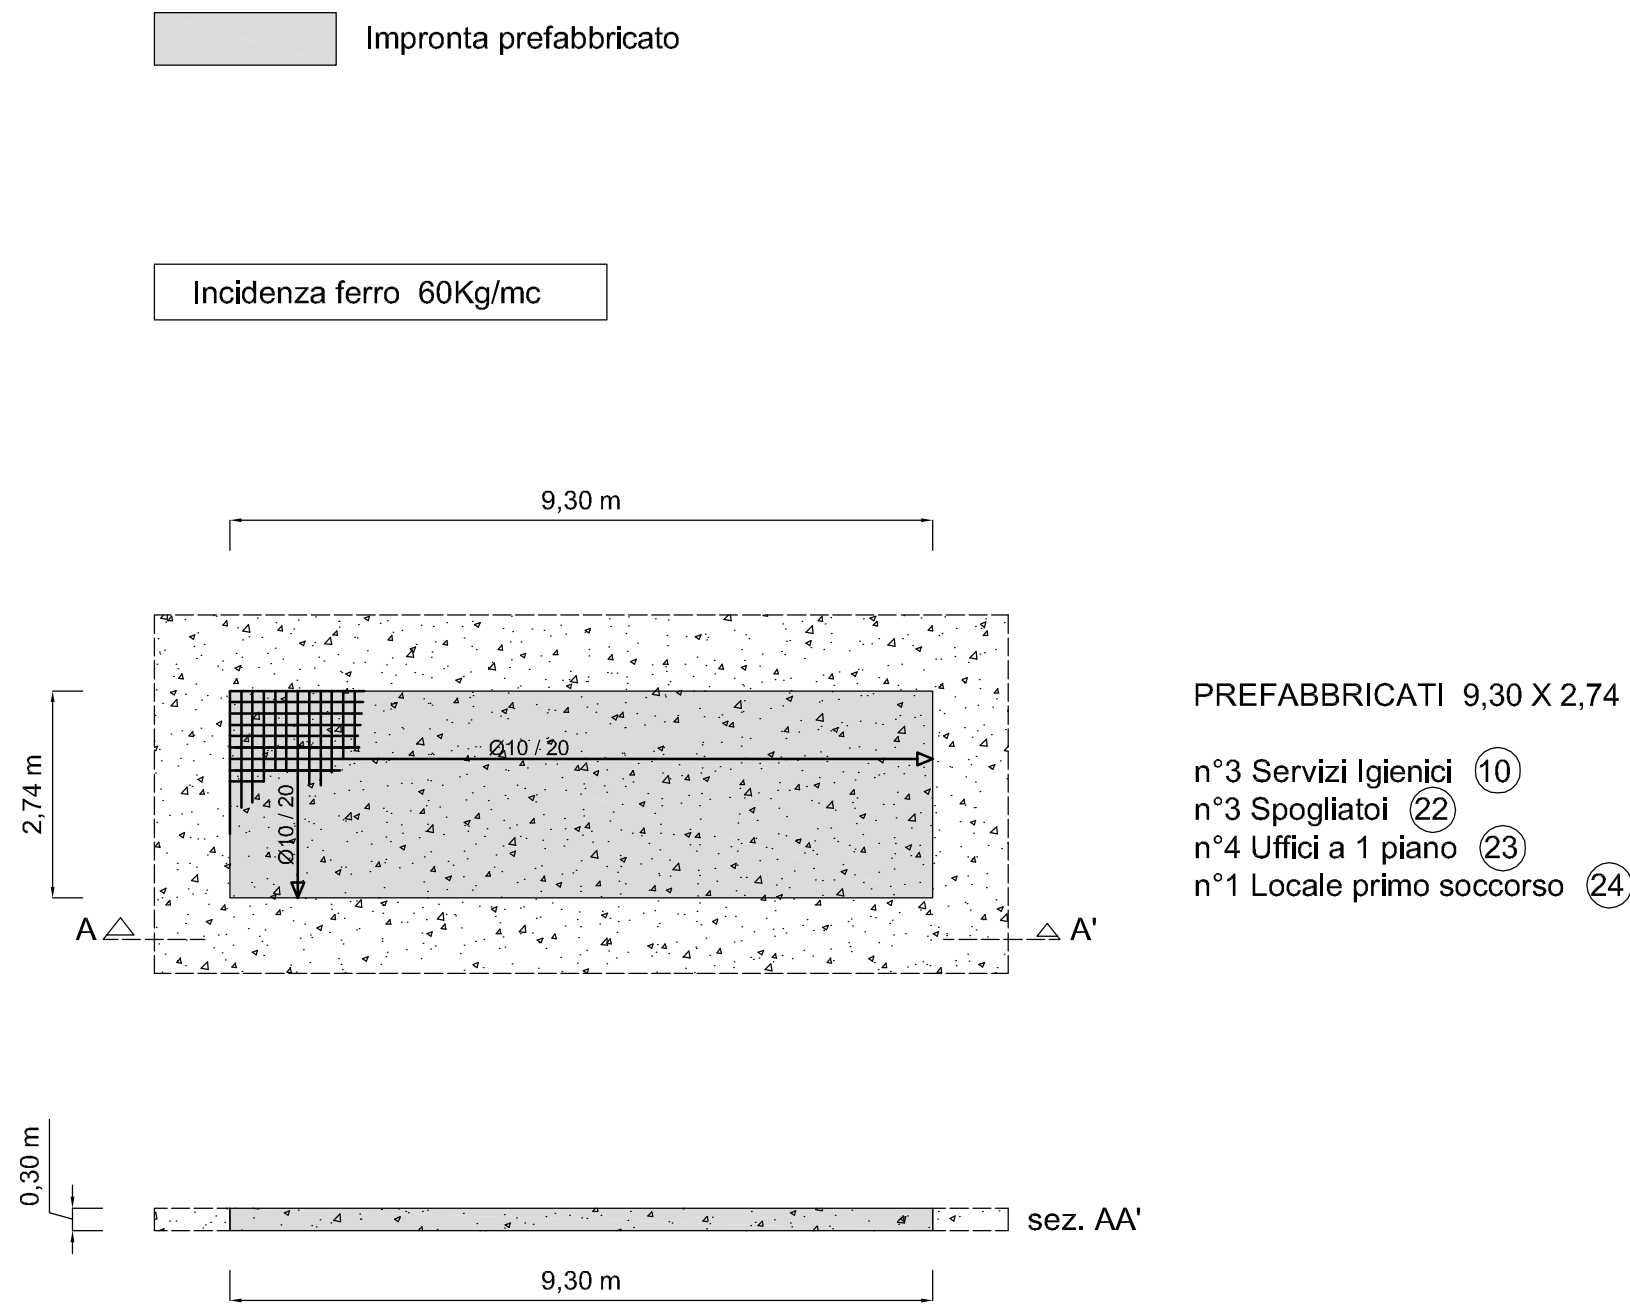



PLATEA DI FONDAZIONE PER PREFABBRICATI DI DIMENSIONI 12,00x2,50m

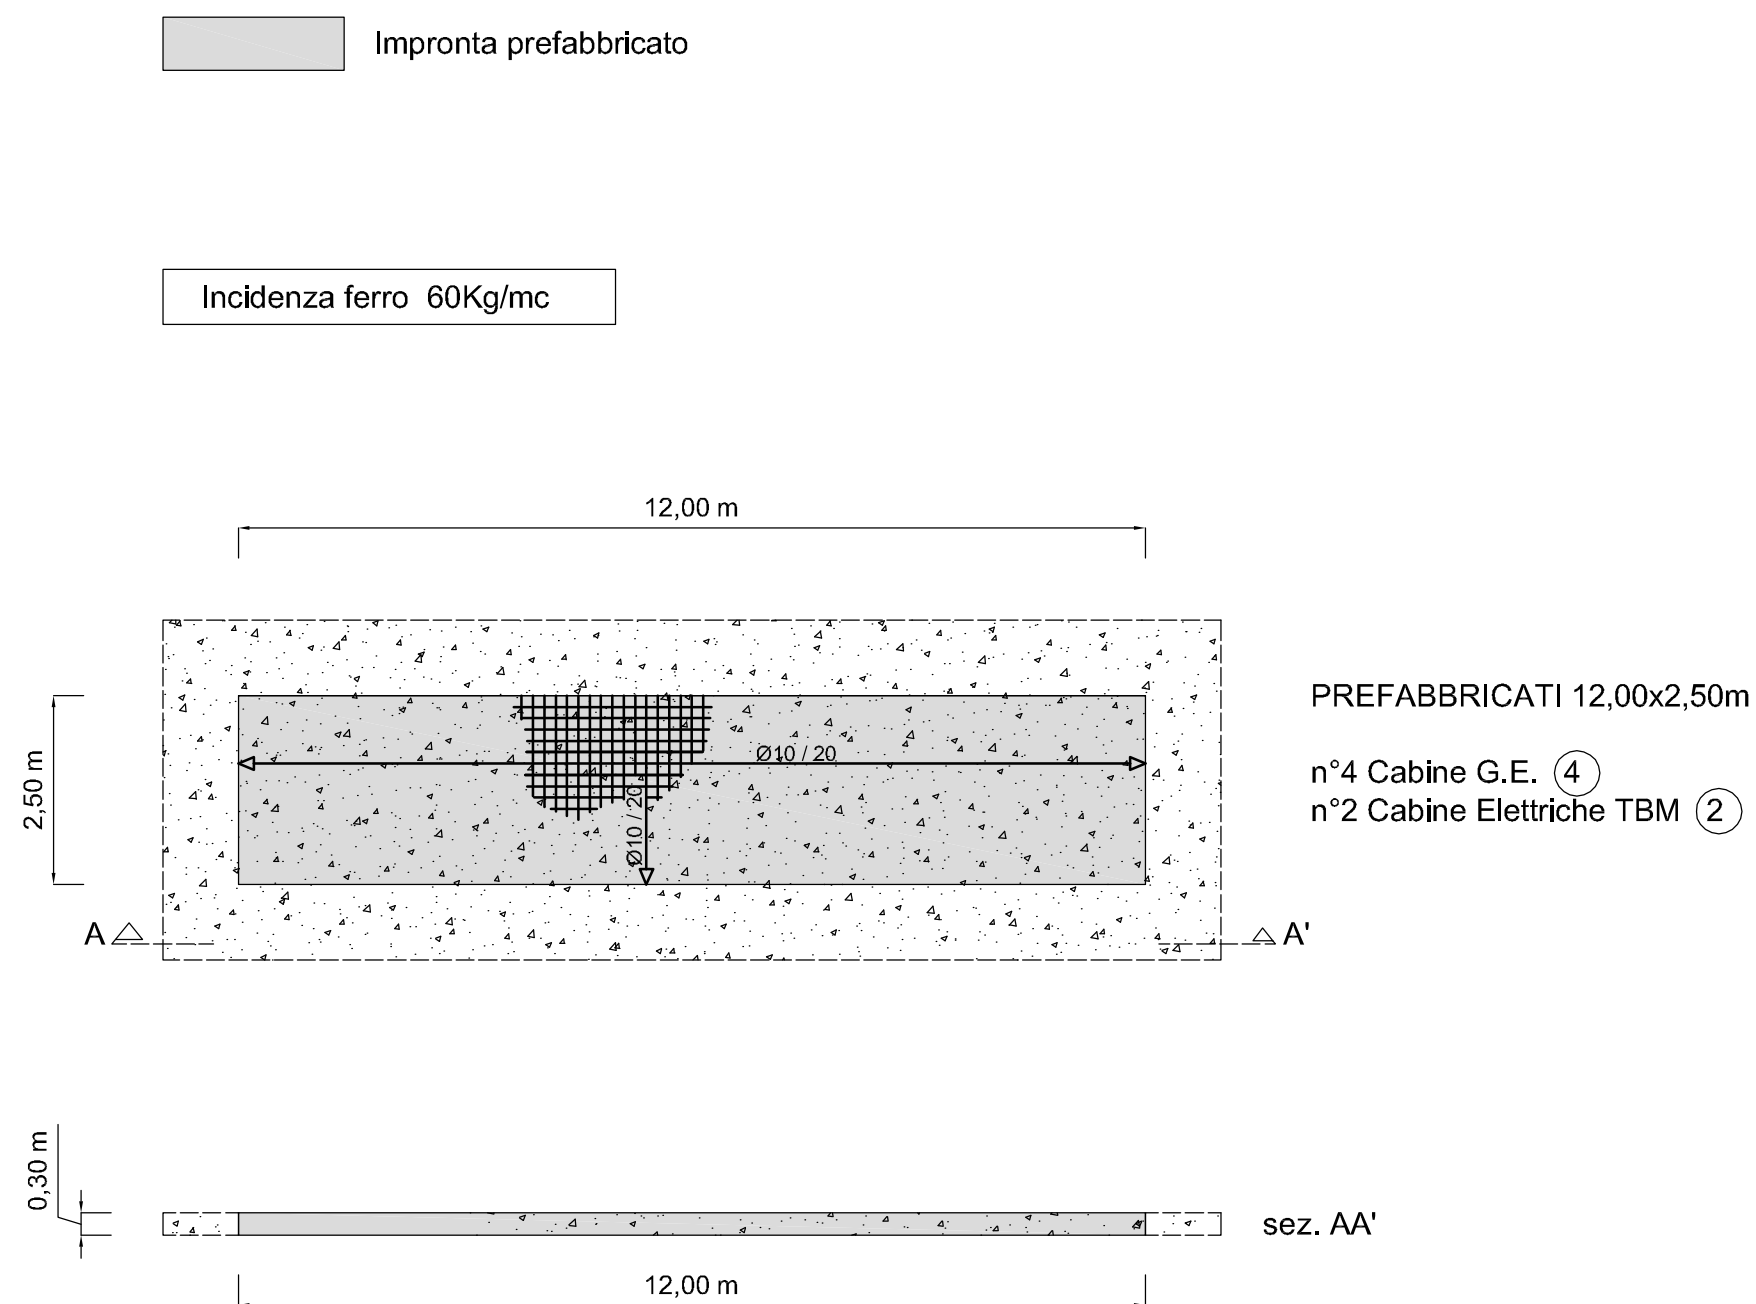

PLATEA DI FONDAZIONE PER PREFABBRICATI DI DIMENSIONI 10,50x10,50m

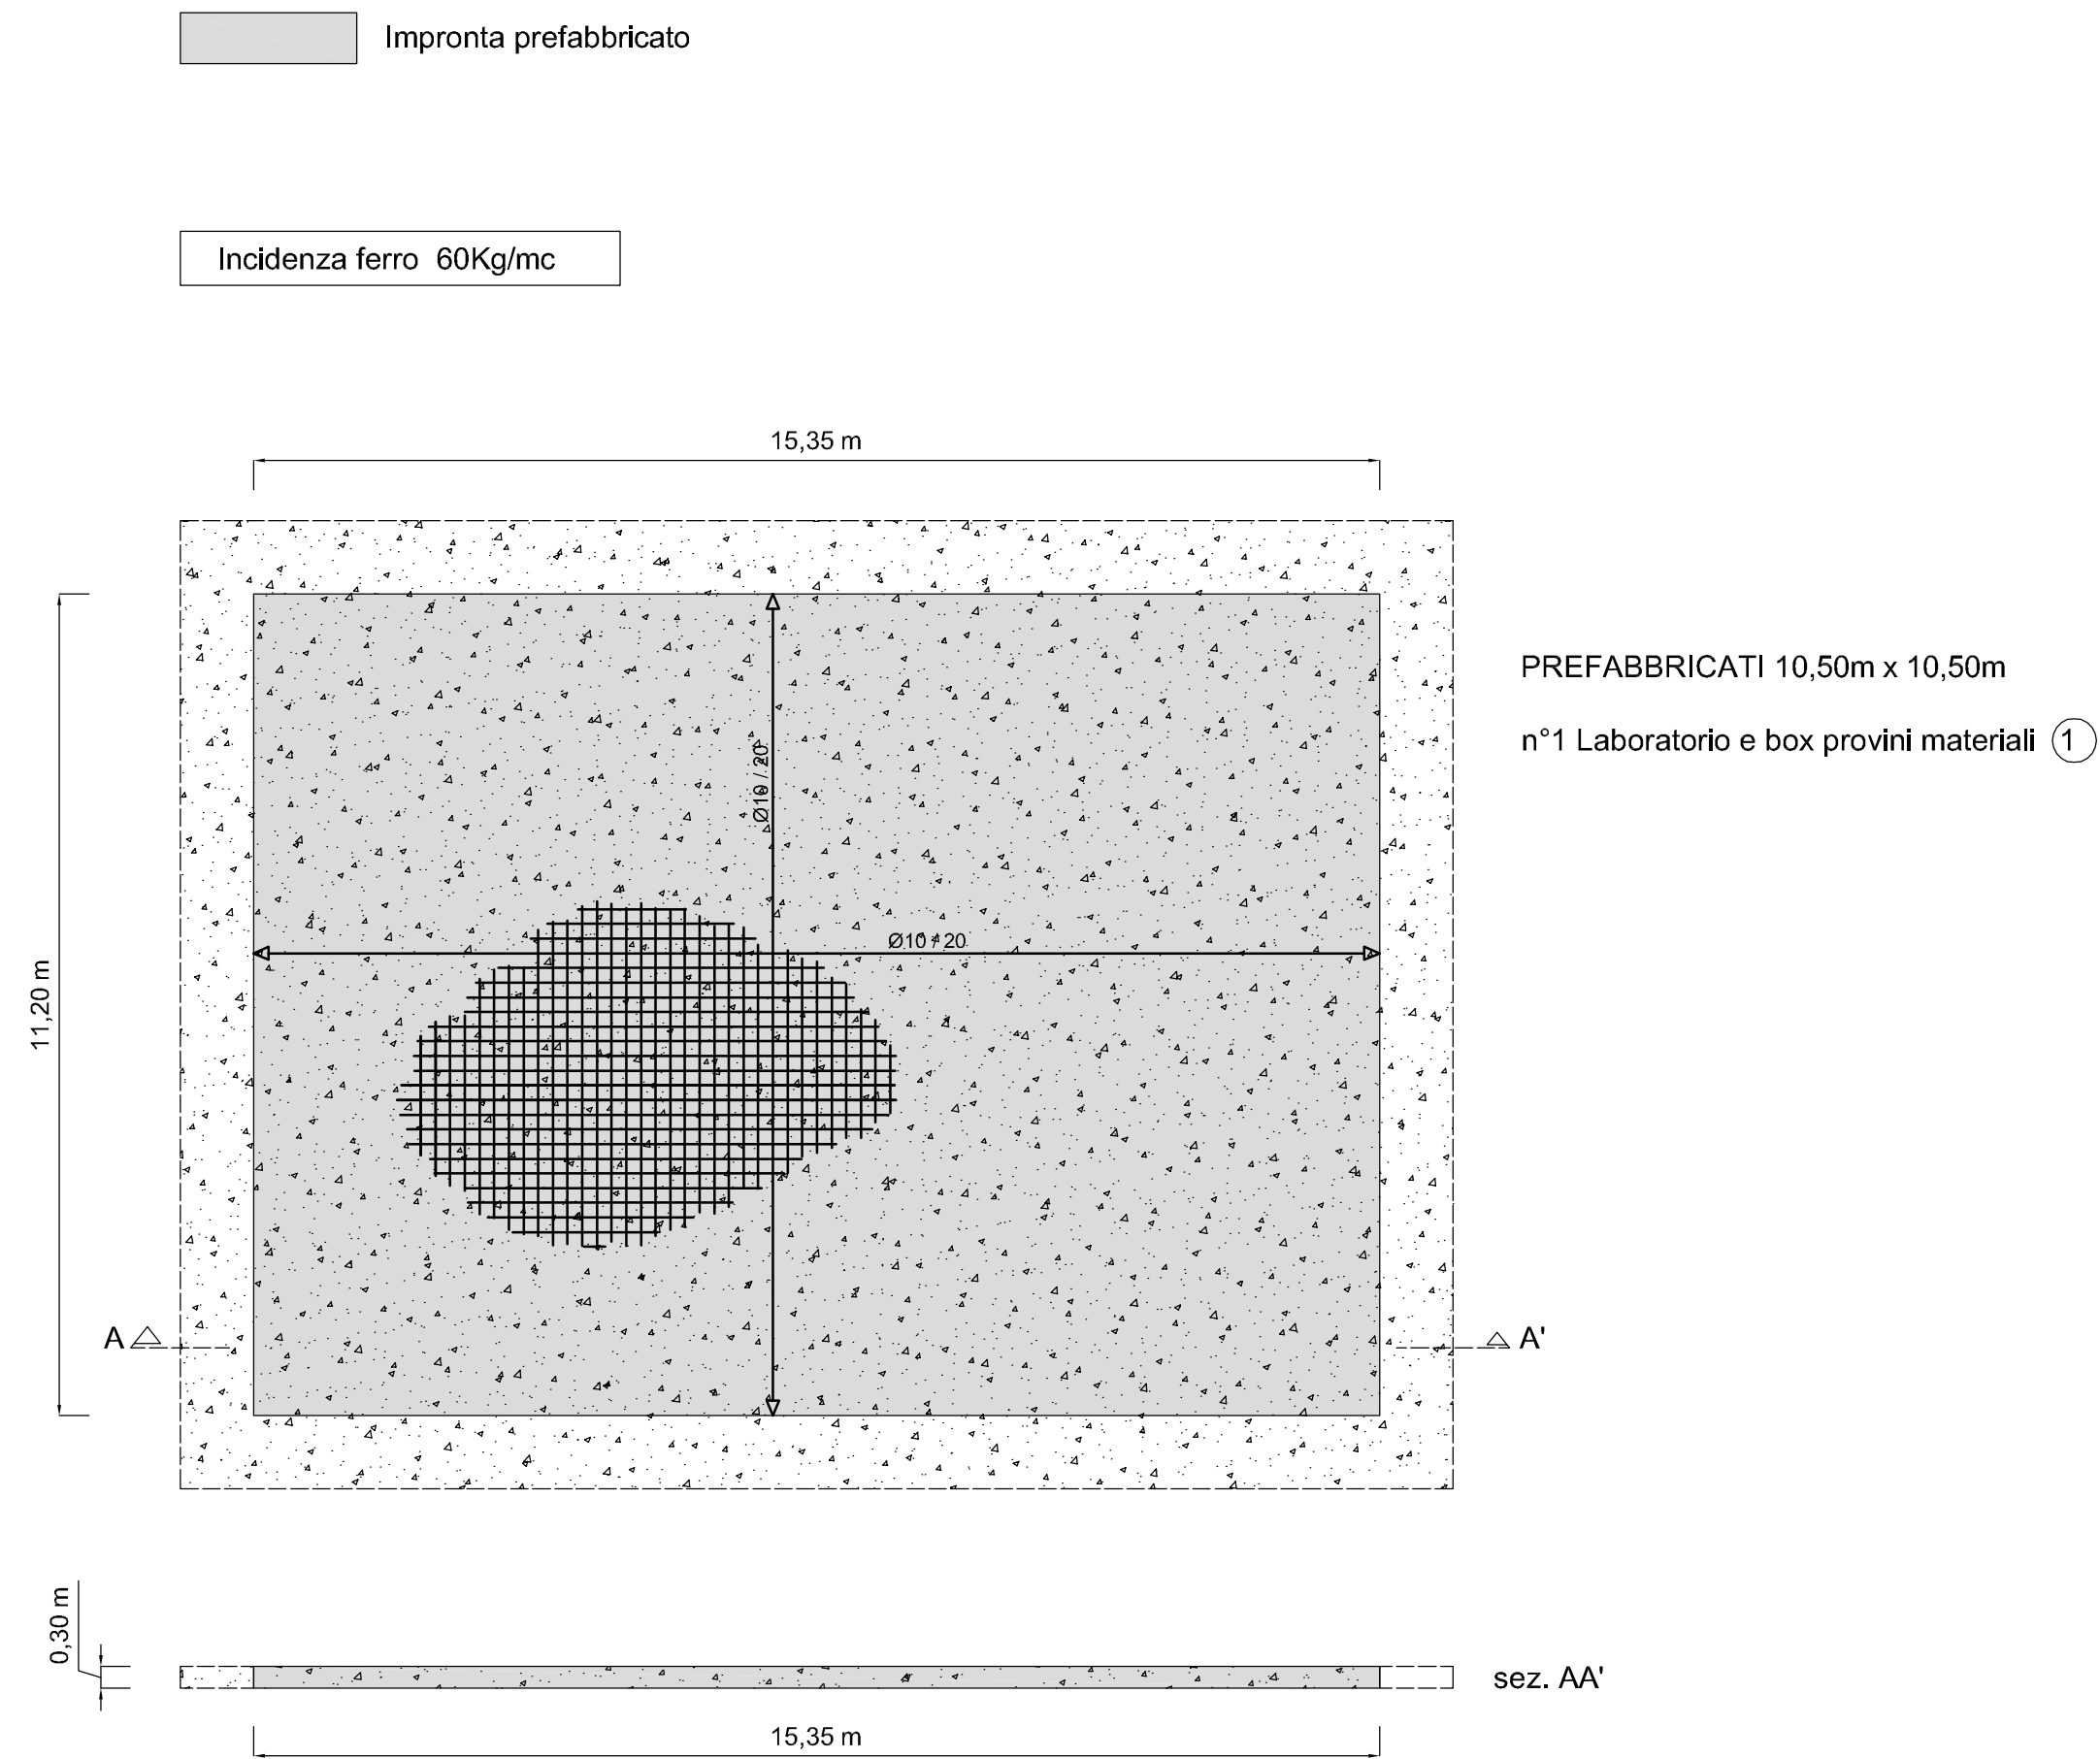

PLATEA DI FONDAZIONE PER PREFABBRICATI DI DIMENSIONI 9,00x2,50m

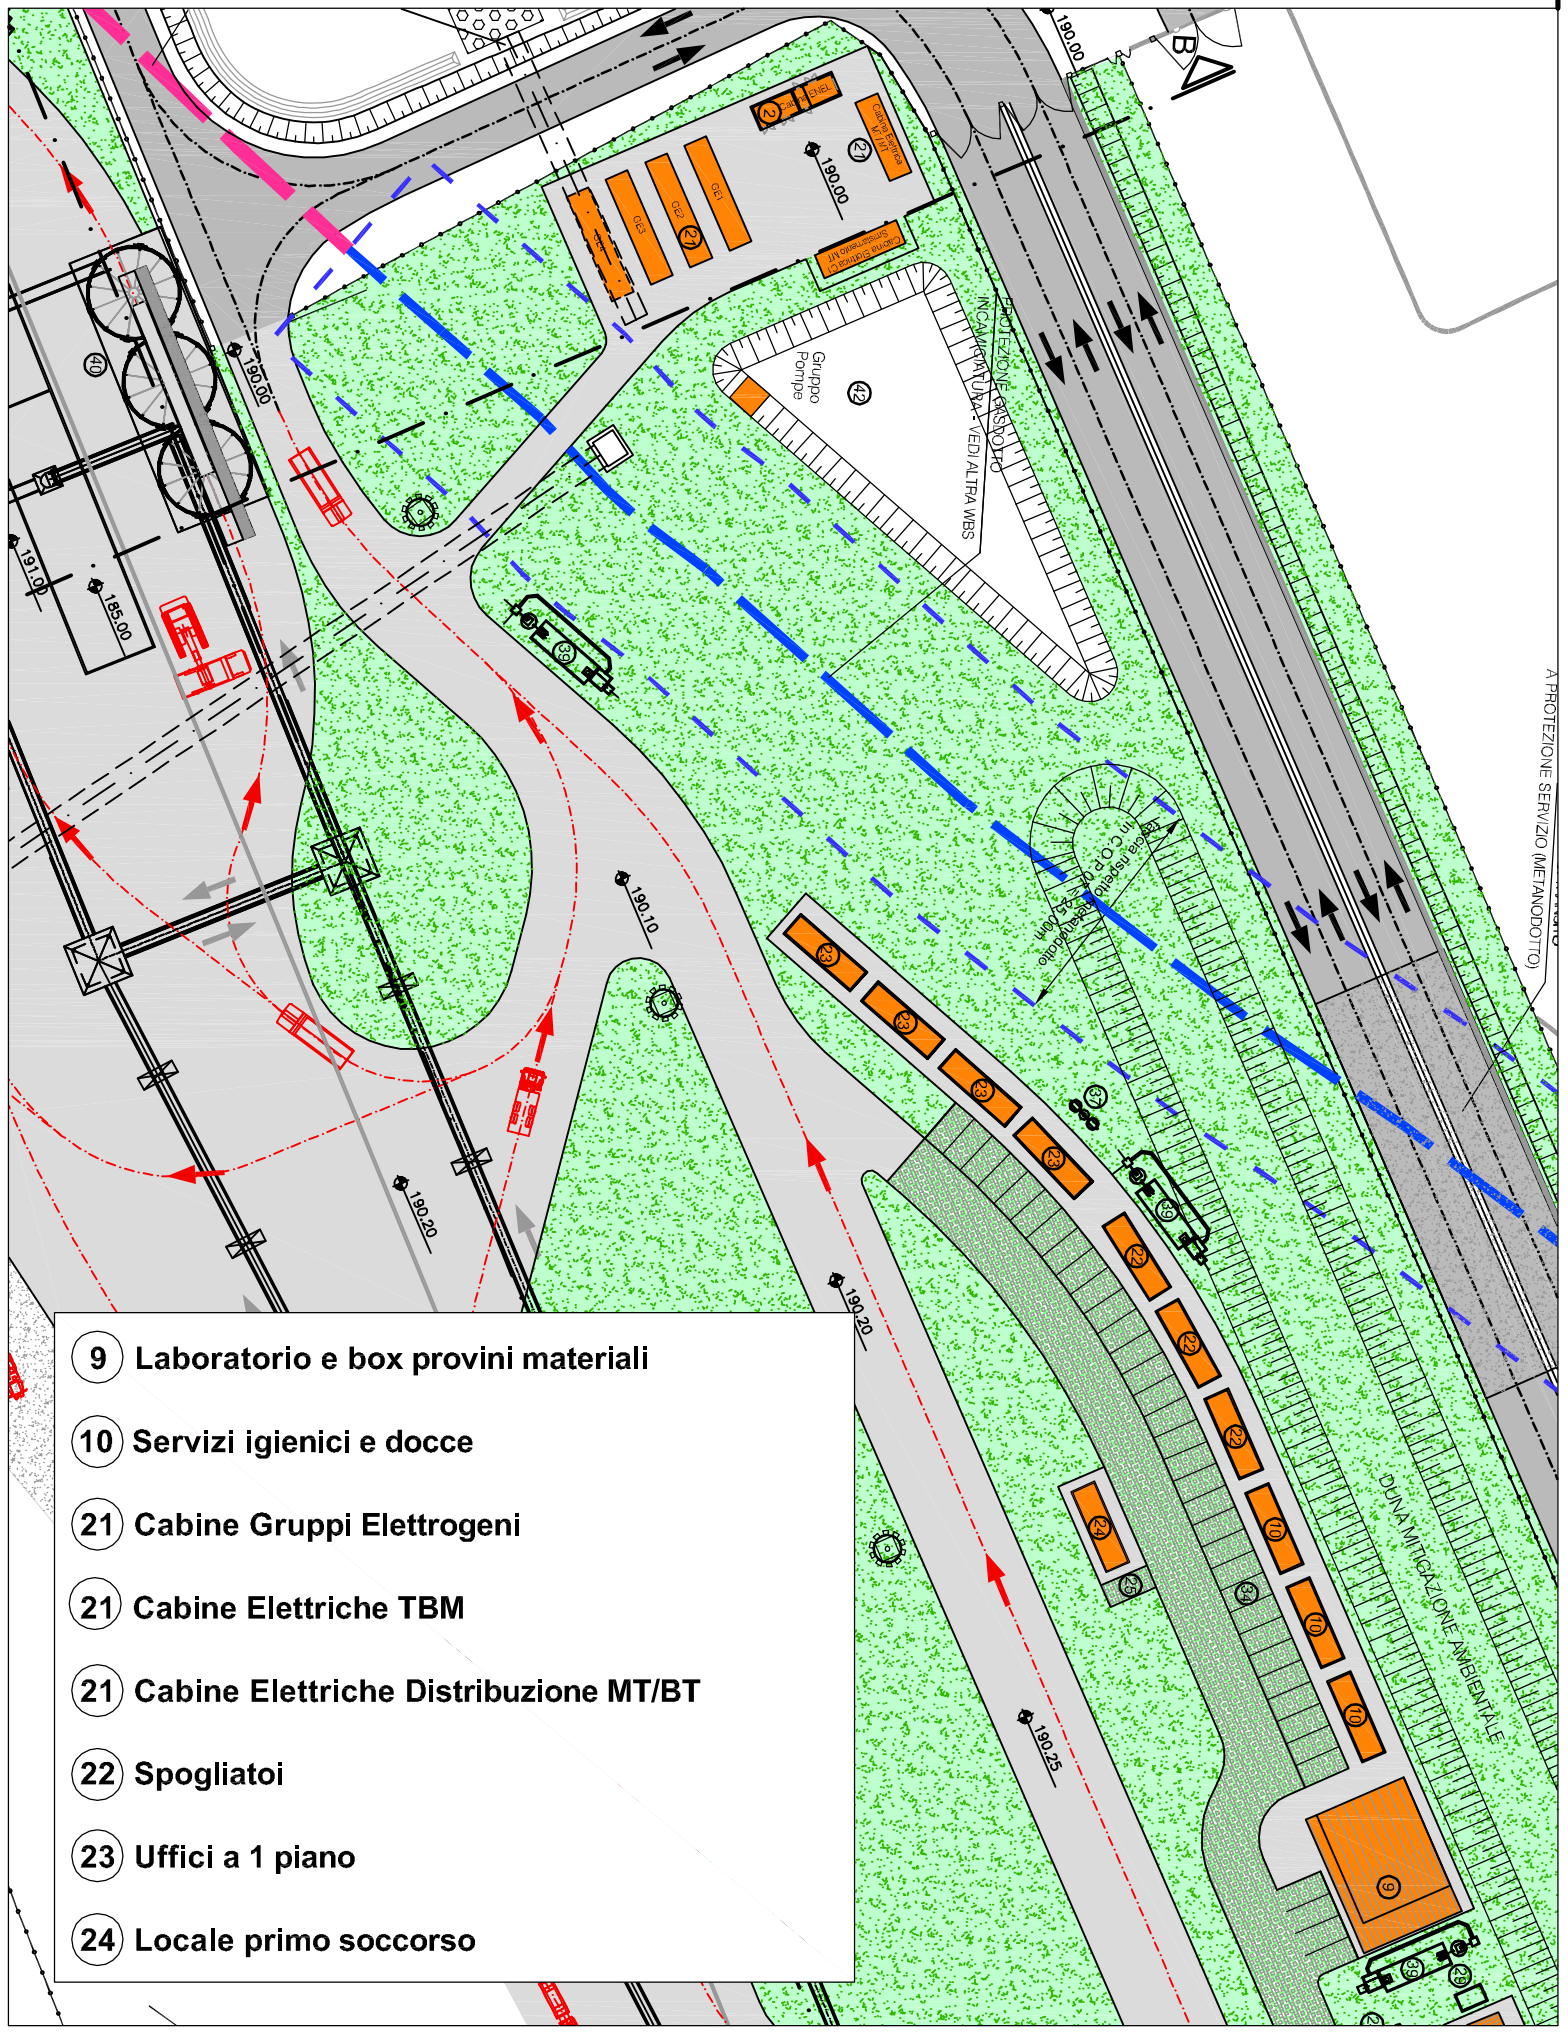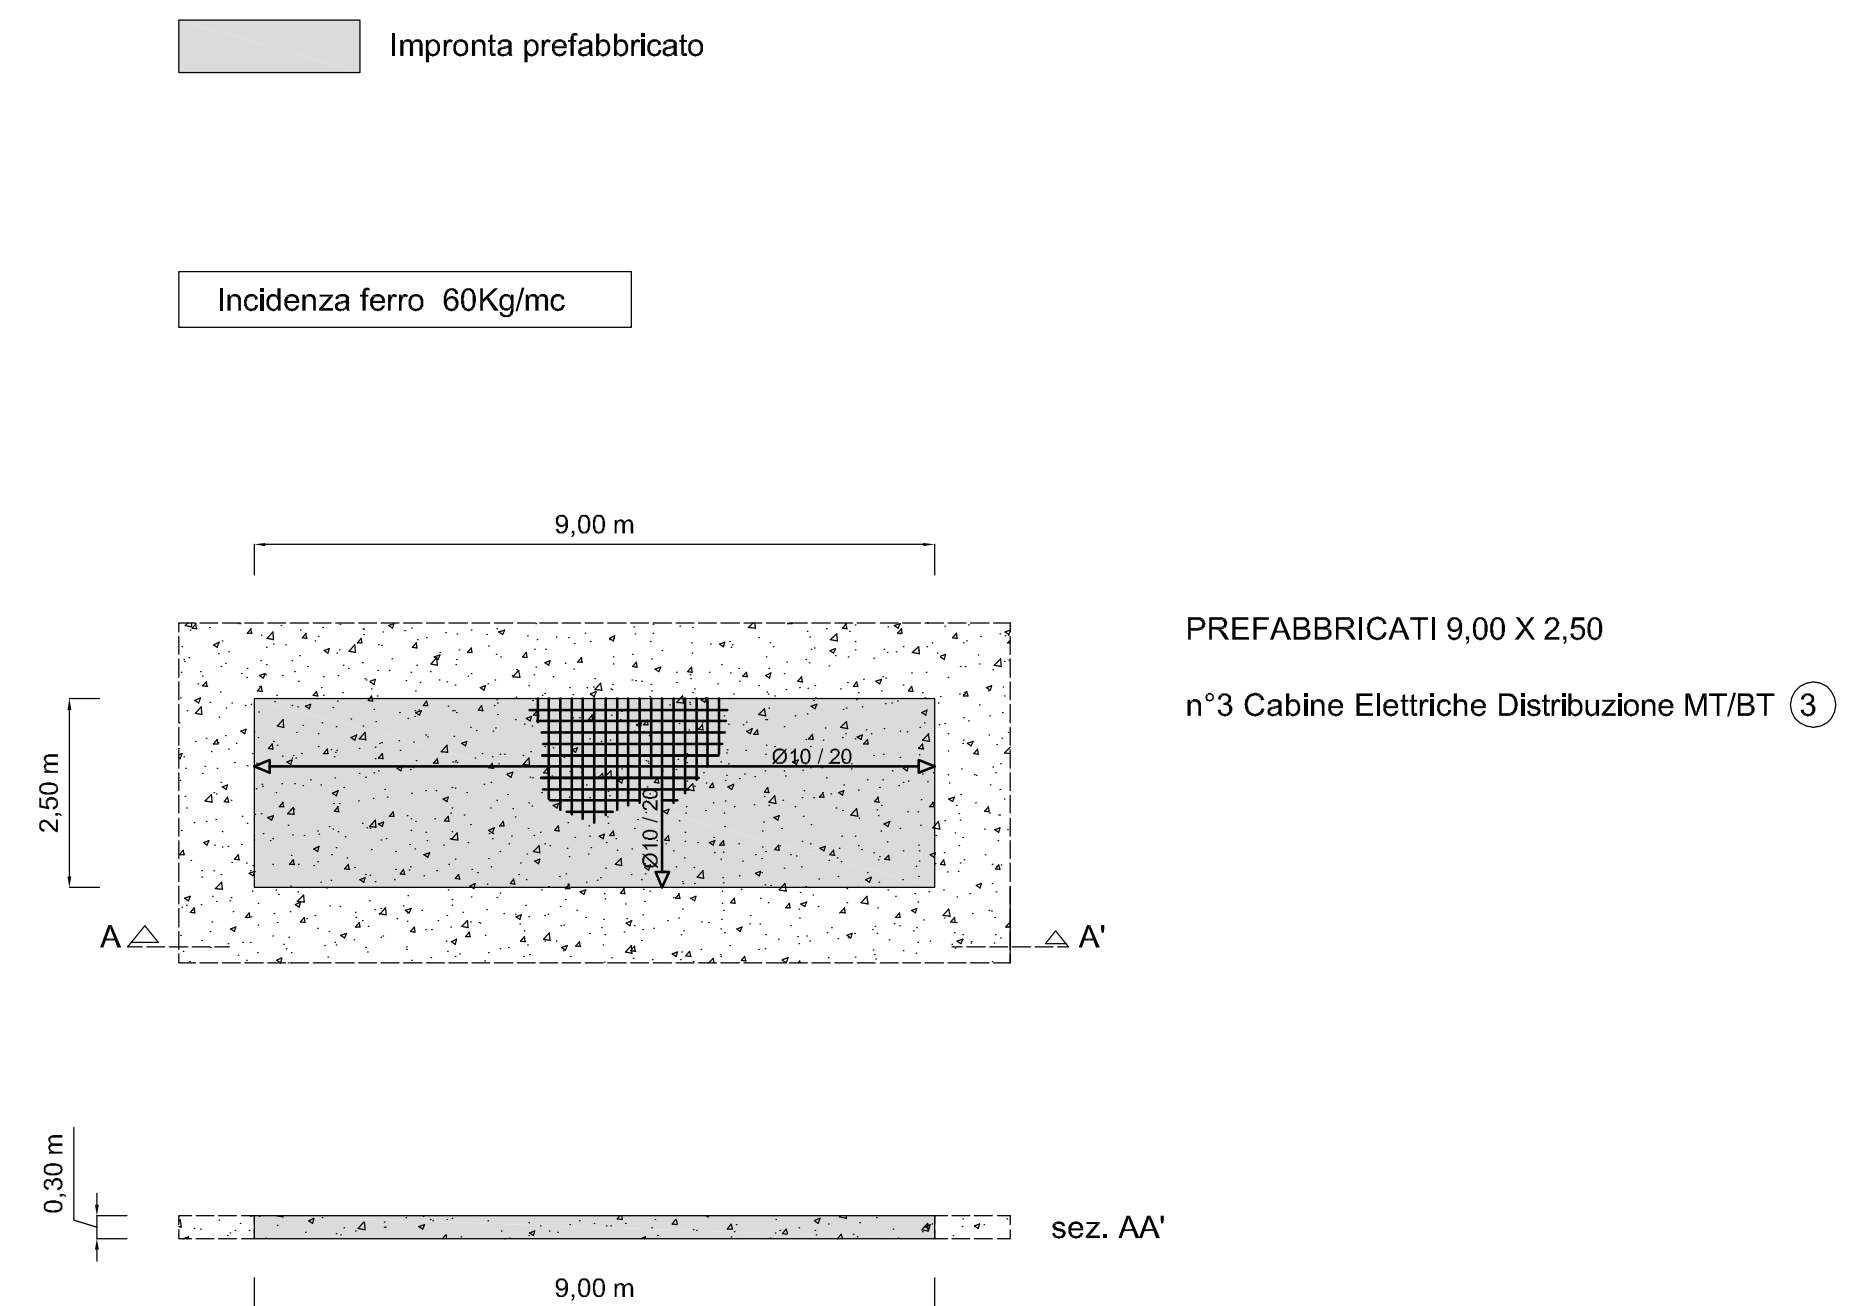

ALTA SORVEGLIANZA:



GENERAL CONTRACTOR:



INFRASTRUTTURE FERROVIARIE STRATEGICHE DEFINITE DALLA  
LEGGE OBIETTIVO N.443/01

TRATTA A.V./A.C. TERZO VALICO DEI GIOVI  
PROGETTO ESECUTIVO

CAMPO NOVI LIGURE COP7  
BASAMENTI PREFABBRICATI 9,30x2,74 - 12,00x2,50 - 10,50x10,50 - 9,00x2,50  
Carpenteria e armatura fondazioni

|                                                |                       |       |  |                                                                       |            |            |            |                         |  |                  |            |   |  |      |  |
|------------------------------------------------|-----------------------|-------|--|-----------------------------------------------------------------------|------------|------------|------------|-------------------------|--|------------------|------------|---|--|------|--|
| GENERAL CONTRACTOR                             |                       |       |  | DIRETTORE LAVORI                                                      |            |            |            | SCALA:                  |  |                  |            |   |  |      |  |
| Consortio<br><b>Cociv</b><br>Ing. A. Pelliccia |                       |       |  |                                                                       |            |            |            | <div>1:100</div>        |  |                  |            |   |  |      |  |
| COMMESSA                                       |                       | LOTTO |  | FASE                                                                  |            | ENTE       |            | TIPO DOC.               |  | OPERA/DISCIPLINA |            | PROGR.   |  | REV. |  |
| I G 5 1                                        |                       | 0 0   |  | E                                                                     |            | C V        |            | B B                     |  | C A 2 3 0 1      |            | 0 0 1   |  | A    |  |
| PROGETTAZIONE                                  |                       |       |  |                                                                       |            |            |            |                         |  |                  |            |   |  |      |  |
| Rev.                                           | Descrizione emissione |       |  | Redatto                                                               | Data       | Verificato | Data       | Progettista Integratore |  |                  | Data       | IL PROGETTISTA   |  |      |  |
| A00                                            | Prima Emissione       |       |  | COCIV                                                                 | 29/01/2014 | COCIV      | 29/01/2014 | A. Palomba              |  |                  | 31/01/2014 | <div><br/>Dott. Ing. Aldo Mancueller<br/>Ordine Ingegneri Prov. TO<br/>n. 6271 R</div> |  |      |  |
|                                                |                       |       |  |                                                                       |            |            |            |                         |  |                  |            |   |  |      |  |
|                                                |                       |       |  | <div>Nome File: I3540-EO-48-CO2-040-430<br/>CUP: F81H9200000008</div> |            |            |            |                         |  |                  |            |   |  |      |  |
|                                                |                       |       |  | n. Elab.                                                              |            |            |            |                         |  |                  |            |   |  |      |  |