




PLATEA DI FONDAZIONE PER PREFABBRICATI DI DIMENSIONI 23,90x12,00m

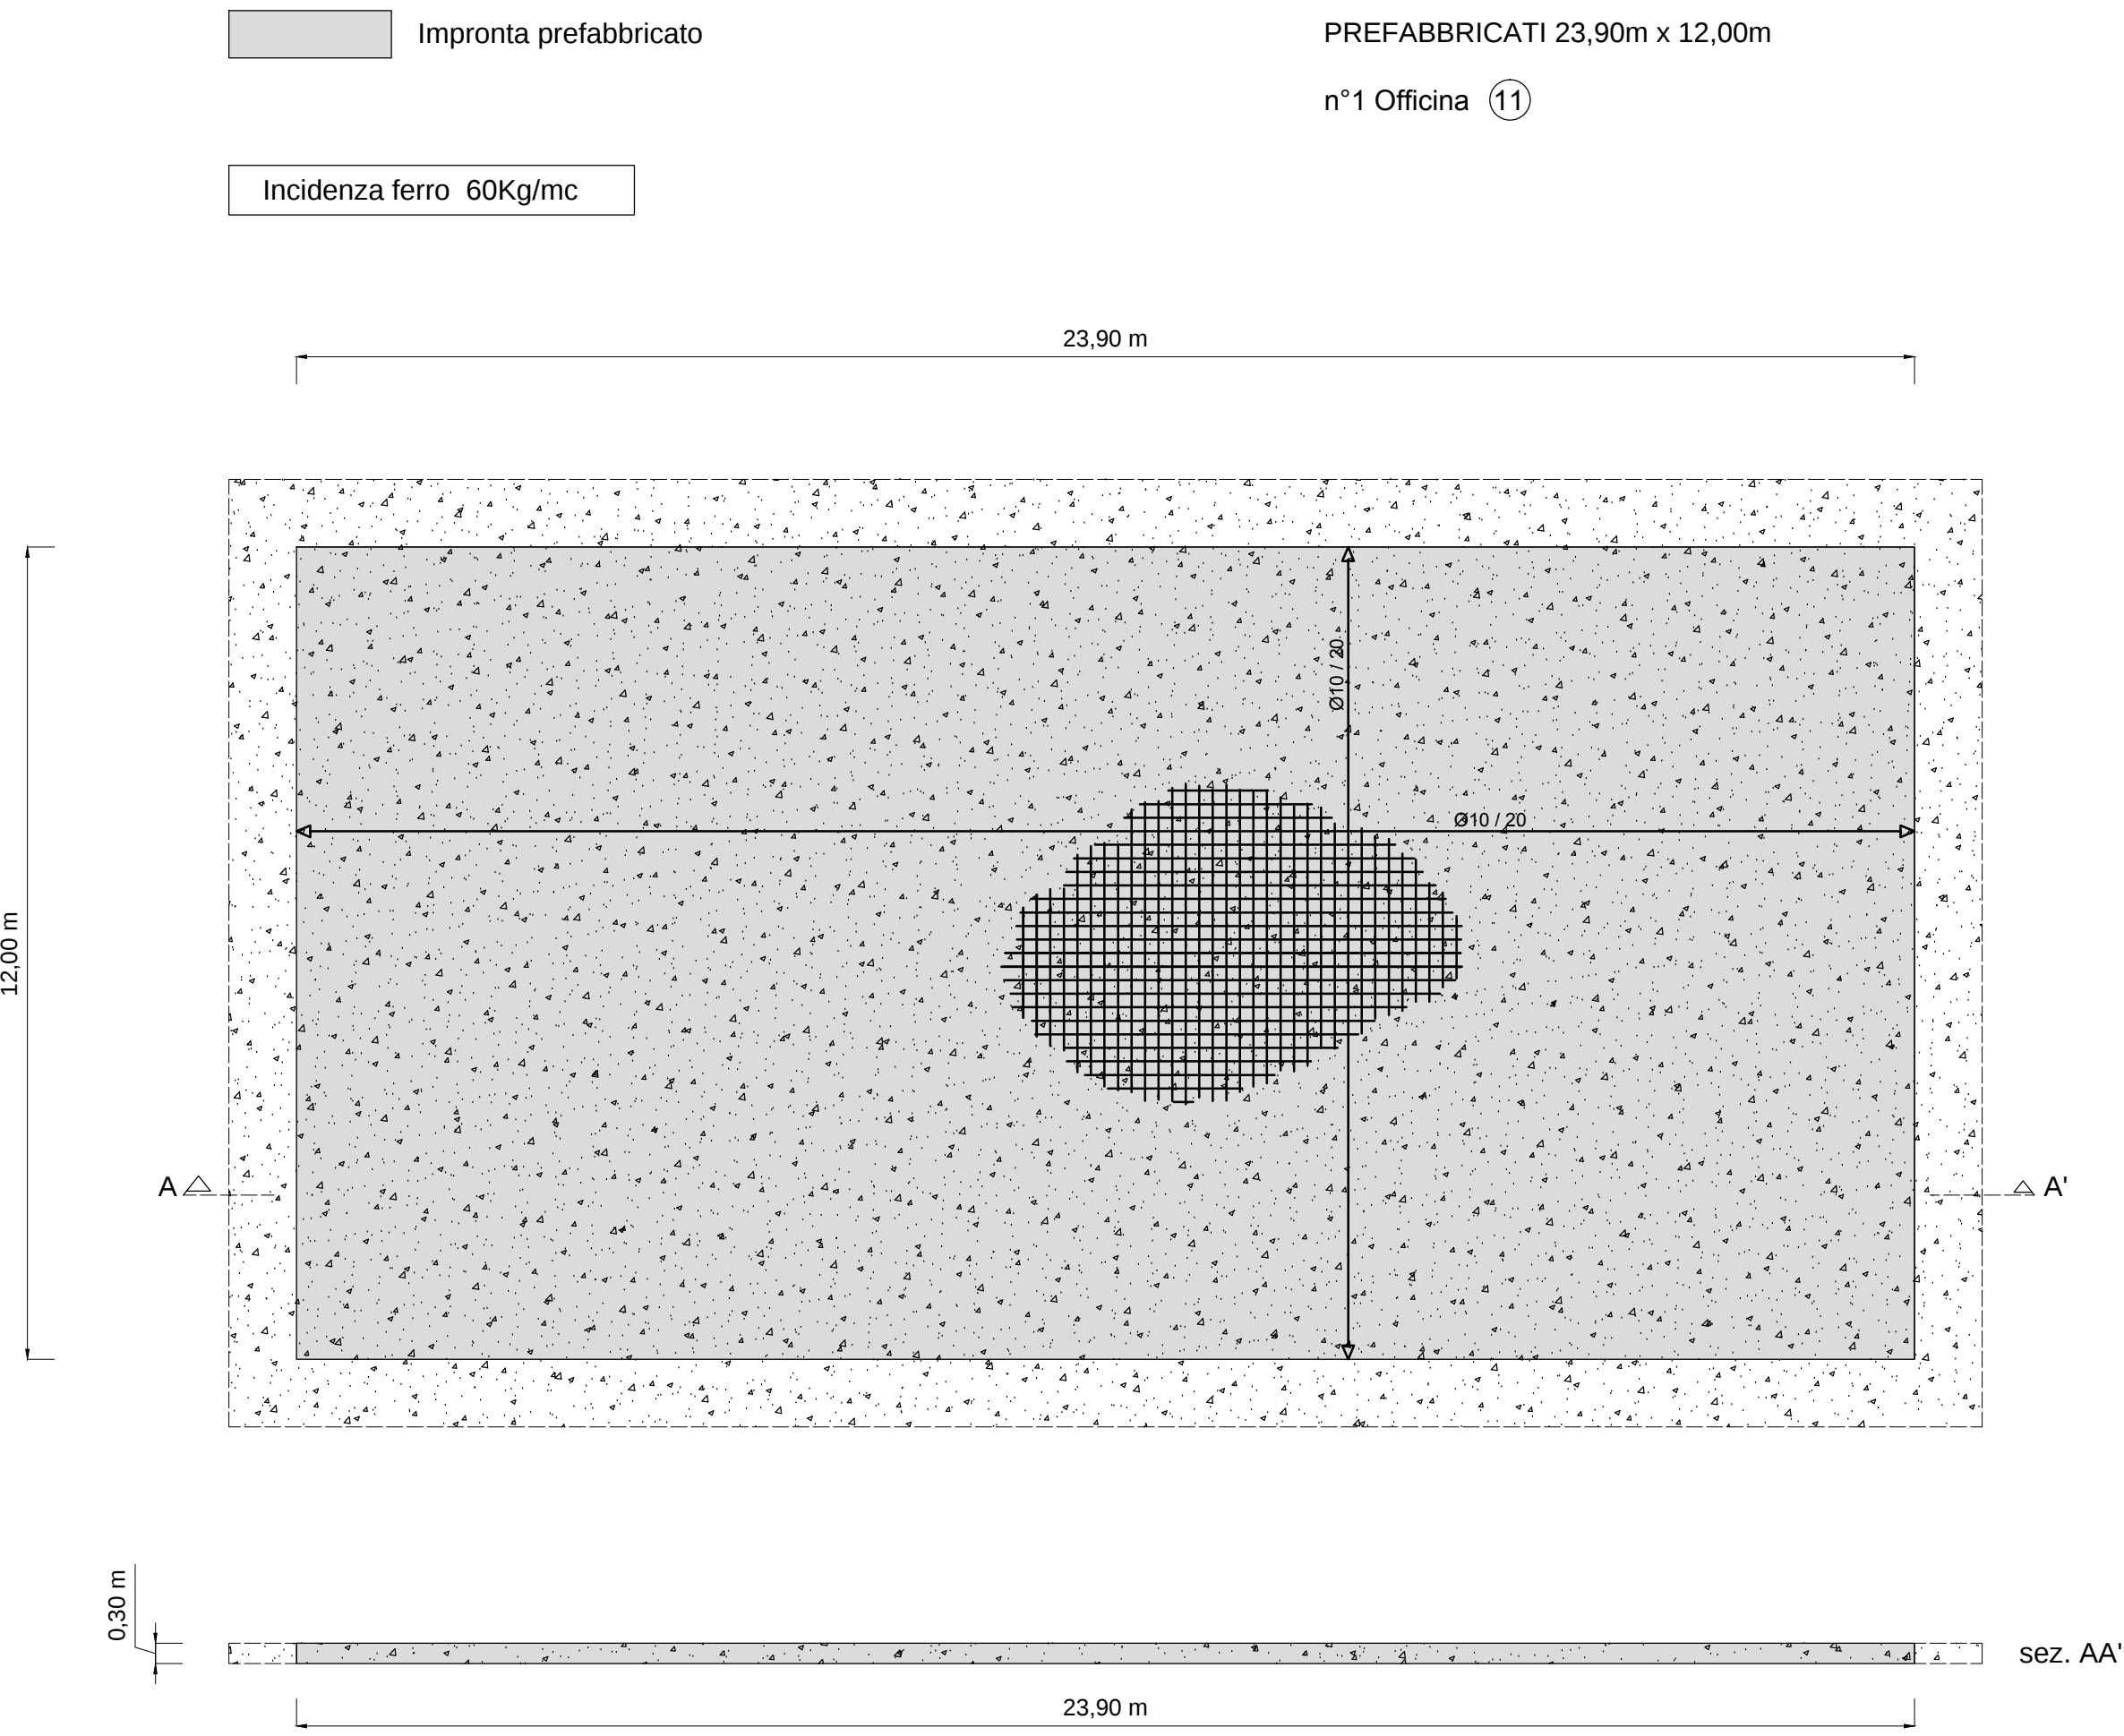


PLATEA DI FONDAZIONE PER PREFABBRICATI DI DIMENSIONI 2,00x2,00m

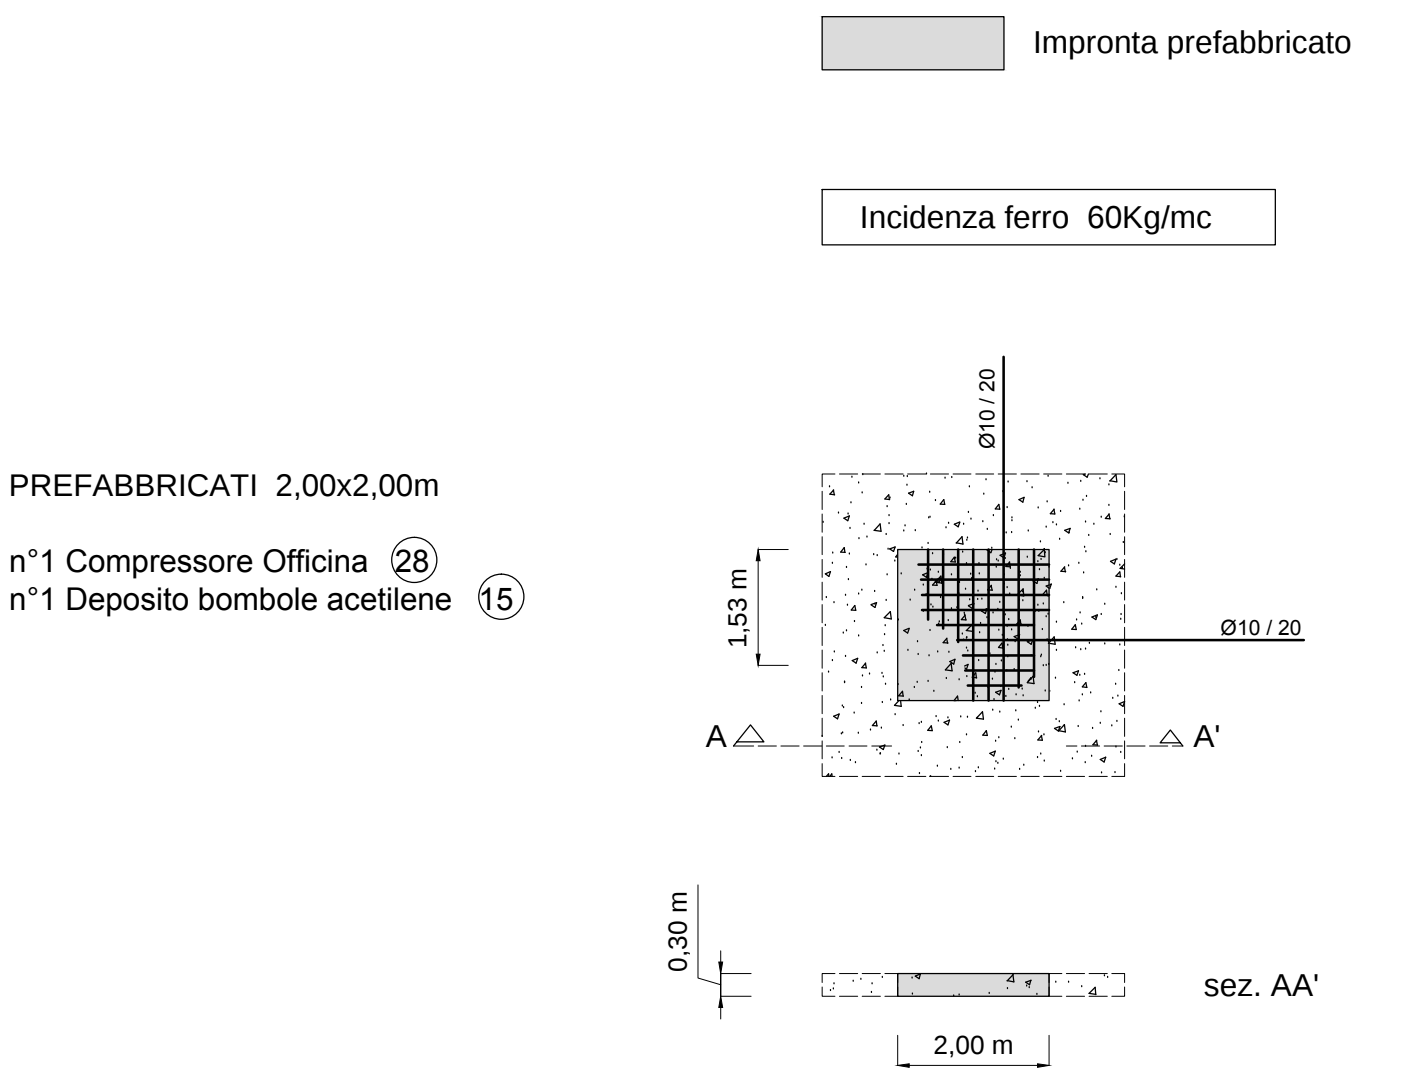


PLATEA DI FONDAZIONE PER PREFABBRICATI DI DIMENSIONI 26,00x2,50m

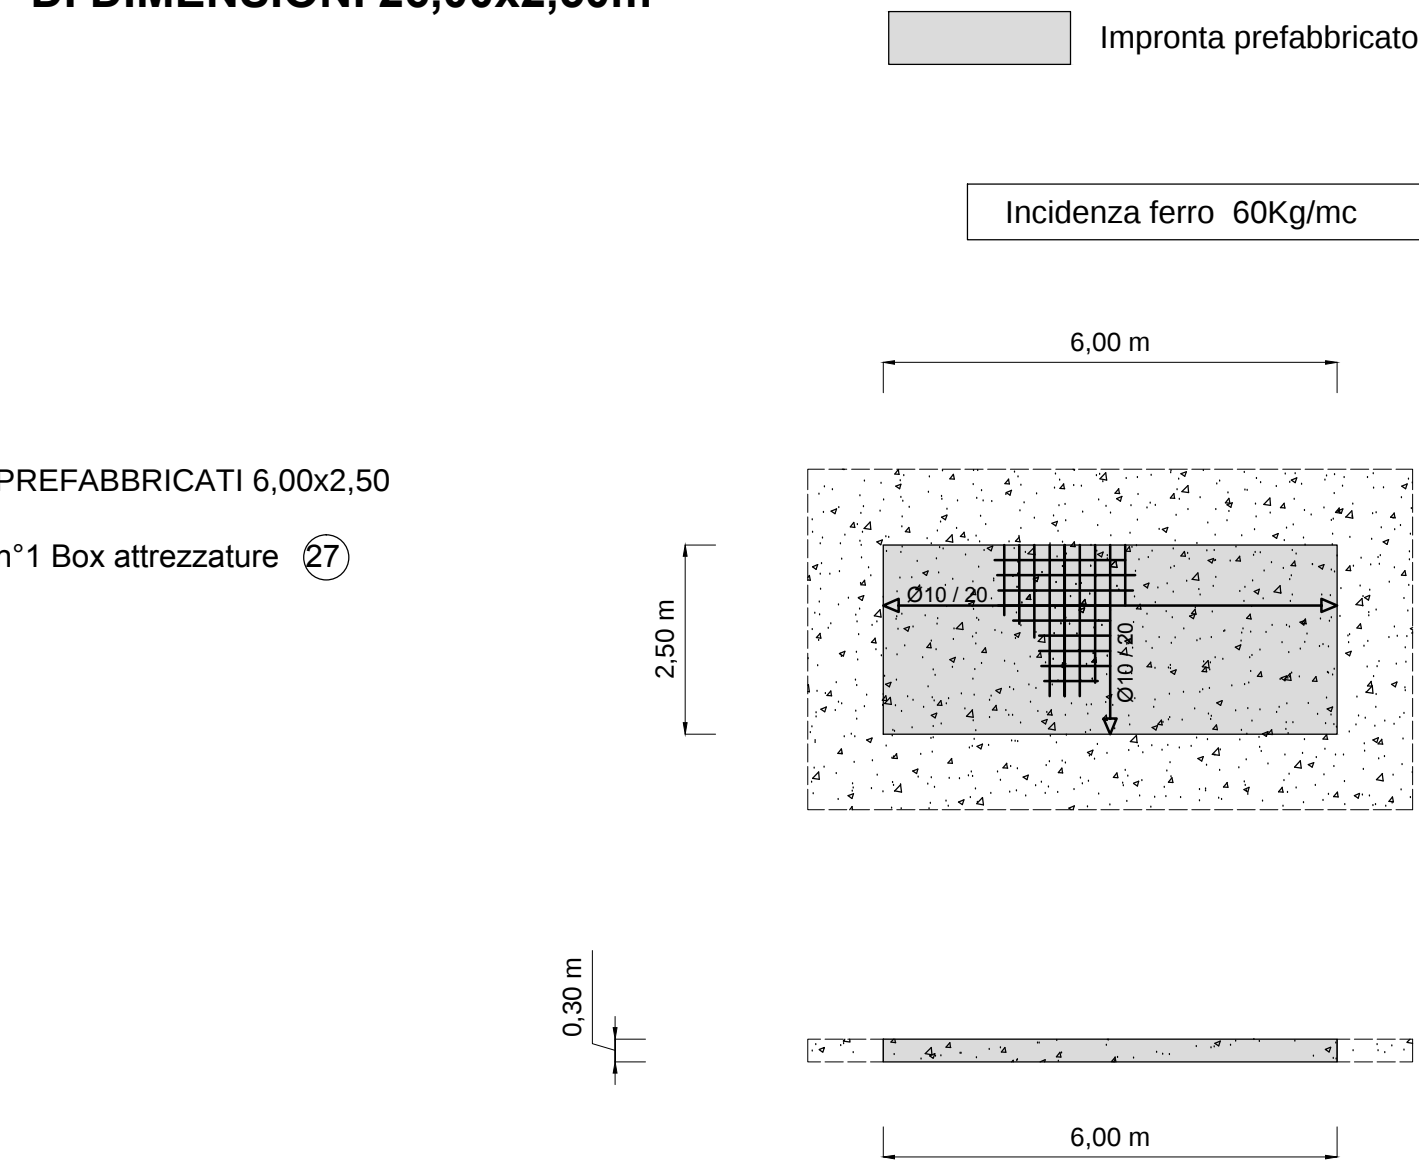

PLATEA DI FONDAZIONE PER PREFABBRICATI DI DIMENSIONI 10,00x8,00m

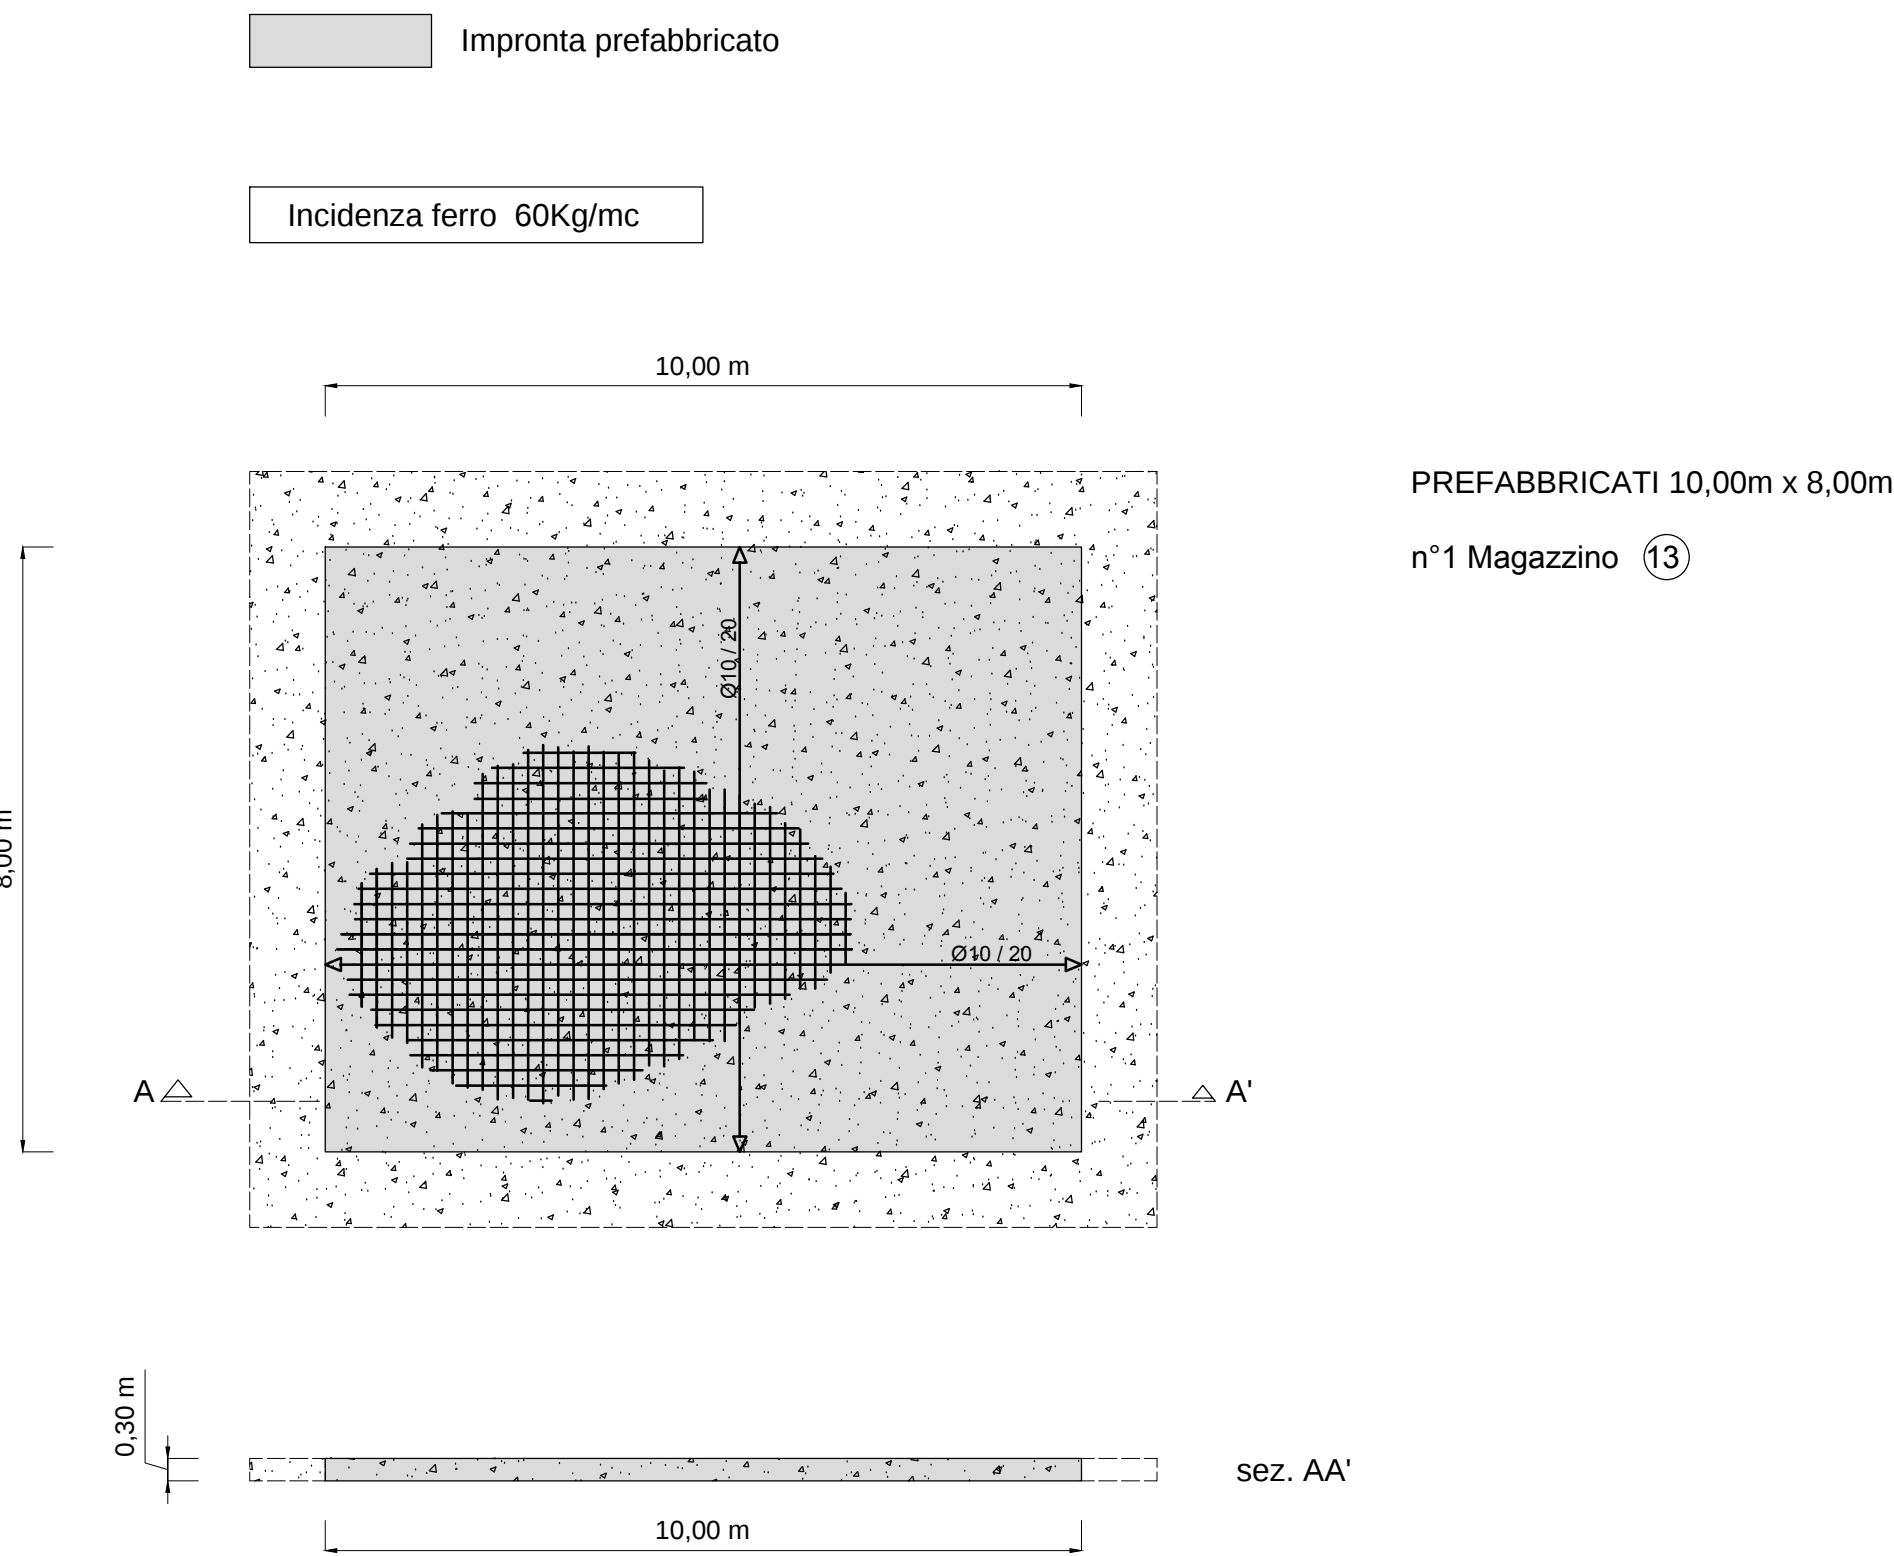

PLATEA DI FONDAZIONE PER PREFABBRICATI DI DIMENSIONI 4,50x2,40

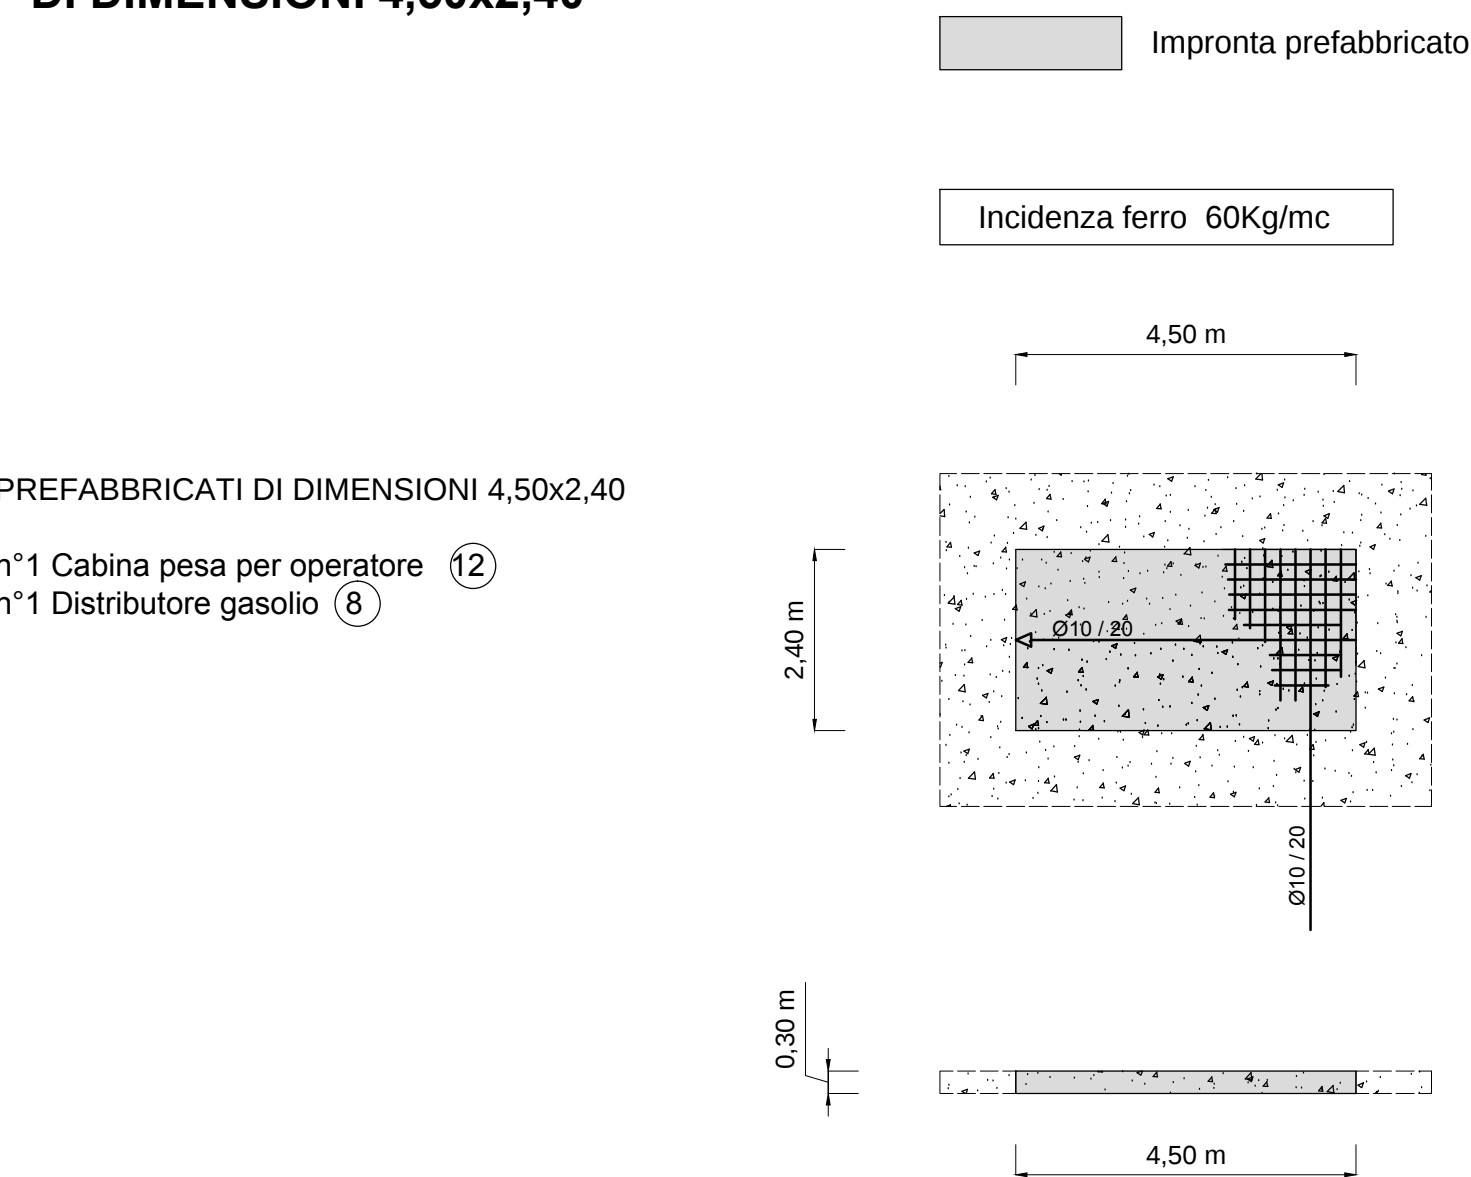

ALTA SORVEGLIANZA:



GENERAL CONTRACTOR:



INFRASTRUTTURE FERROVIARIE STRATEGICHE DEFINITE DALLA LEGGE OBIETTIVO N.443/01

TRATTA A.V./A.C. TERZO VALICO DEI GIOVI
PROGETTO ESECUTIVO

CAMPO NOVI LIGURE COP7
BASAMENTI PREFABBRICATI 23,90x12,00 - 2,00x2,00 - 6,00x2,50 - 2,40x4,50
Carpenteria e armatura fondazioni

GENERAL CONTRACTOR Consorzio Cociv Ing. A. Pelliccia			DIRETTORE LAVORI			SCALA: 1:100			
COMMESSA I G 5 1		LOTTO 0 0	FASE E	ENTE C V	TIPO DOC. B B	OPERA/DISCIPLINA C A 2 3 0 1		PROGR. 0 0 2	REV. A
PROGETTAZIONE									
Rev.	Descrizione emissione	Redatto	Data	Verificato	Data	Progettista Integratore	Data	IL PROGETTISTA	
A00	Prima Emissione	COCIV	29/01/2014	COCIV	29/01/2014	A. Palomba	31/01/2014	 Dott. Ing. A. Palomba Ordine Ingegneri Prov. TO n. 6271 R	
								IL PROGETTISTA	
n. Elab.				Nome File:		CUP: F81H9200000008			