

PLATEA DI FONDAZIONE PER IMPIANTI DI DIMENSIONI 30,53x10,32m


Incidenza ferro 60Kg/mc

Impronta prefabbricato

Pavimentazione piazzale

PREFABBRICATI 30,53x10,32

n°2 Platee Sili deposito smarino TBM 40

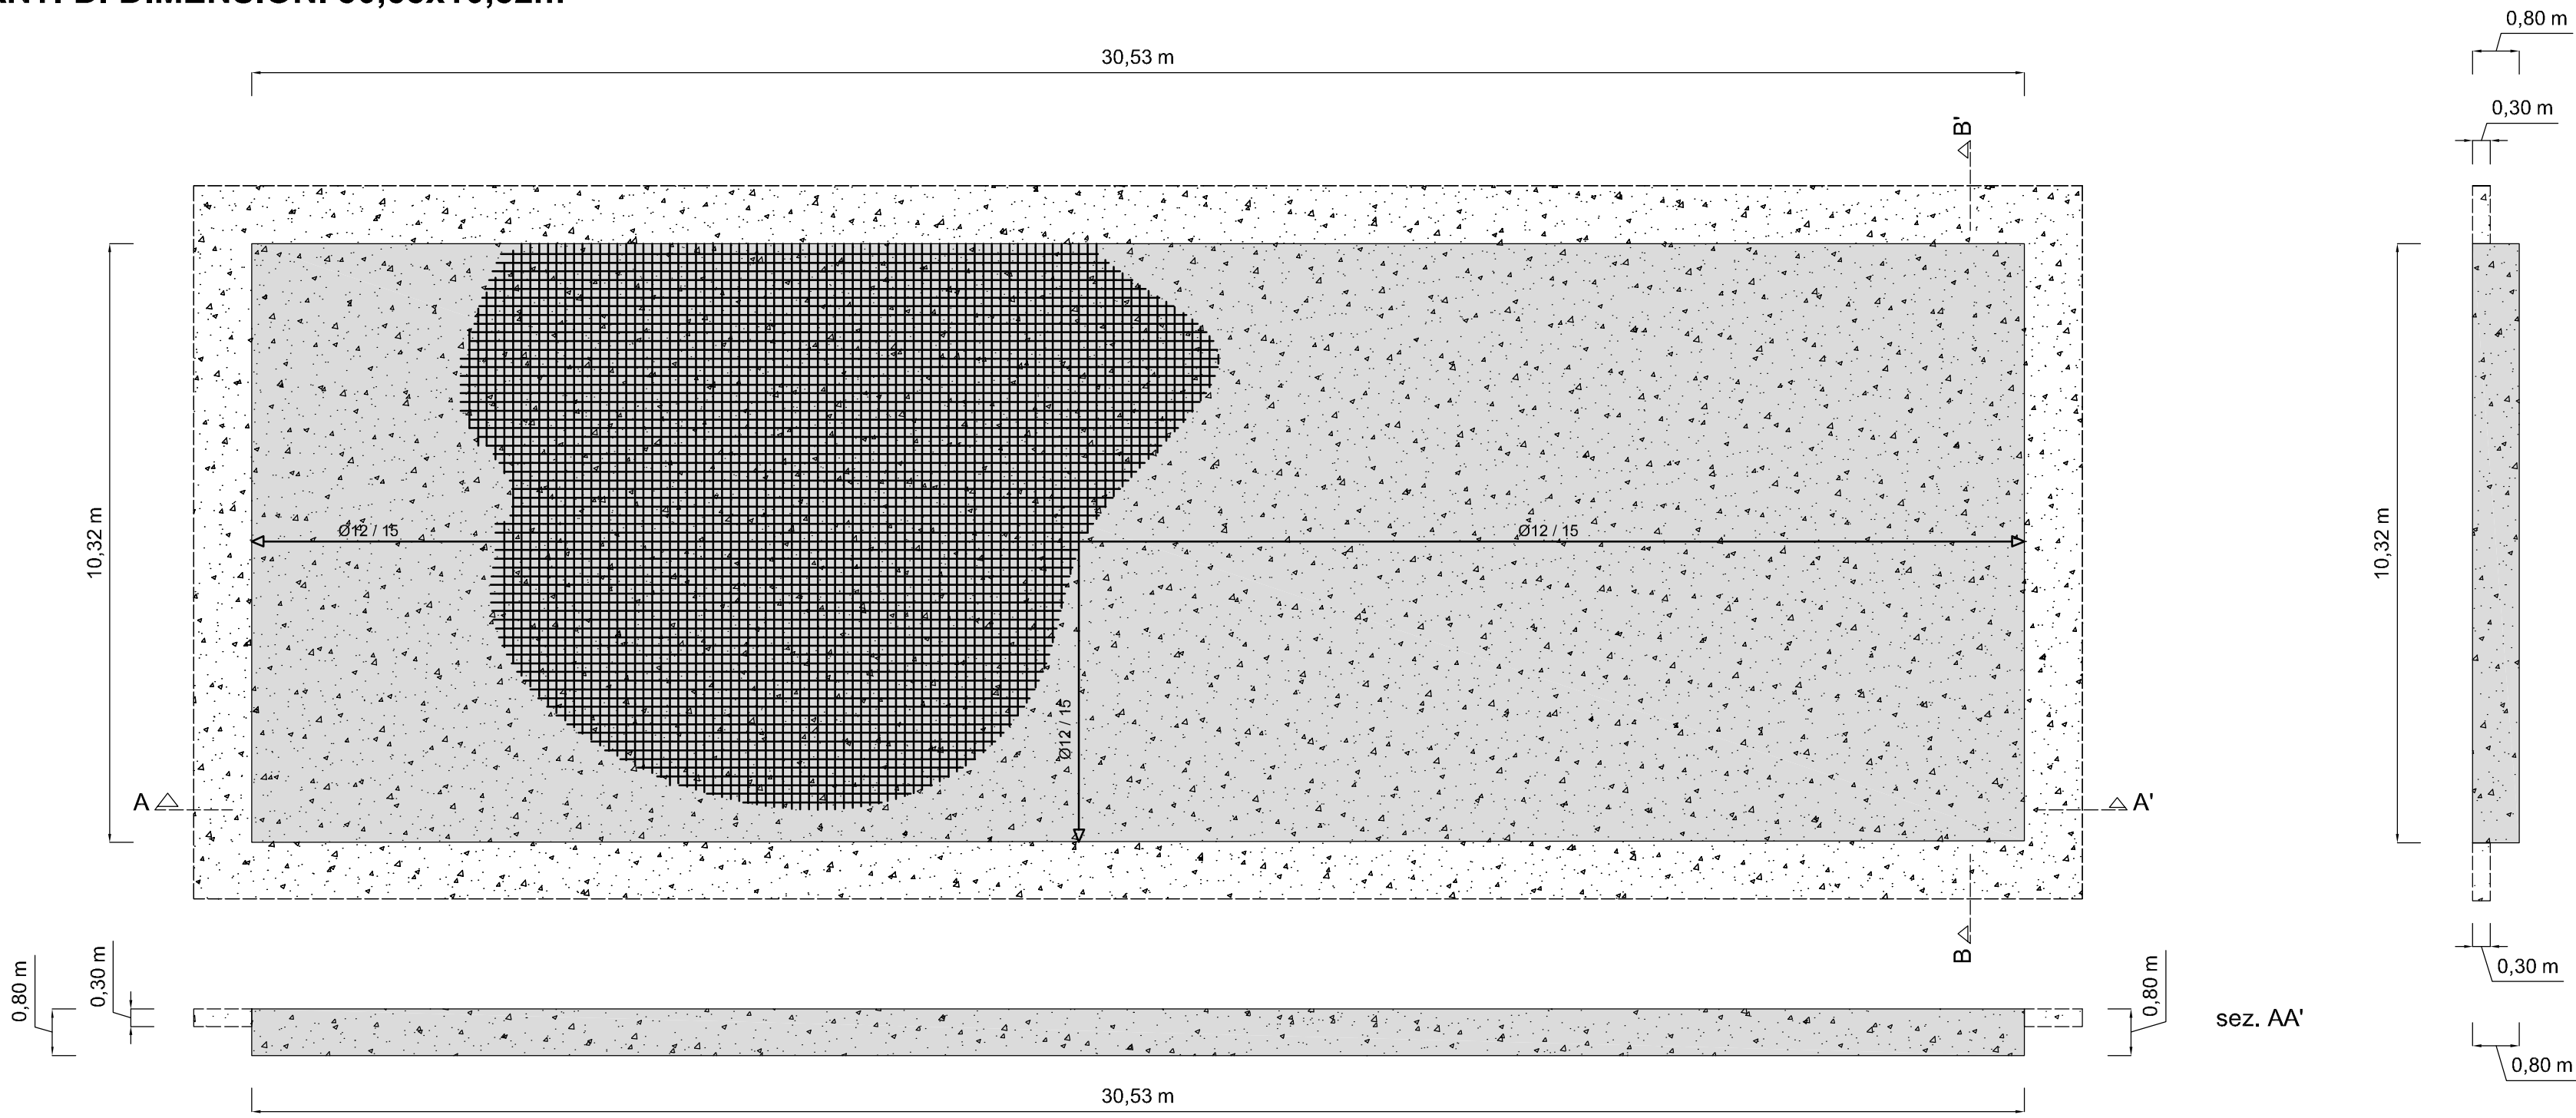

PLATEA DI FONDAZIONE PER IMPIANTI DI DIMENSIONI 29,00x23,50m



Incidenza ferro 60Kg/mc

Impronta prefabbricato

Pavimentazione piazzale

PREFABBRICATI 29,00x23,50

n°1 Platea Impianto di betonaggio 4

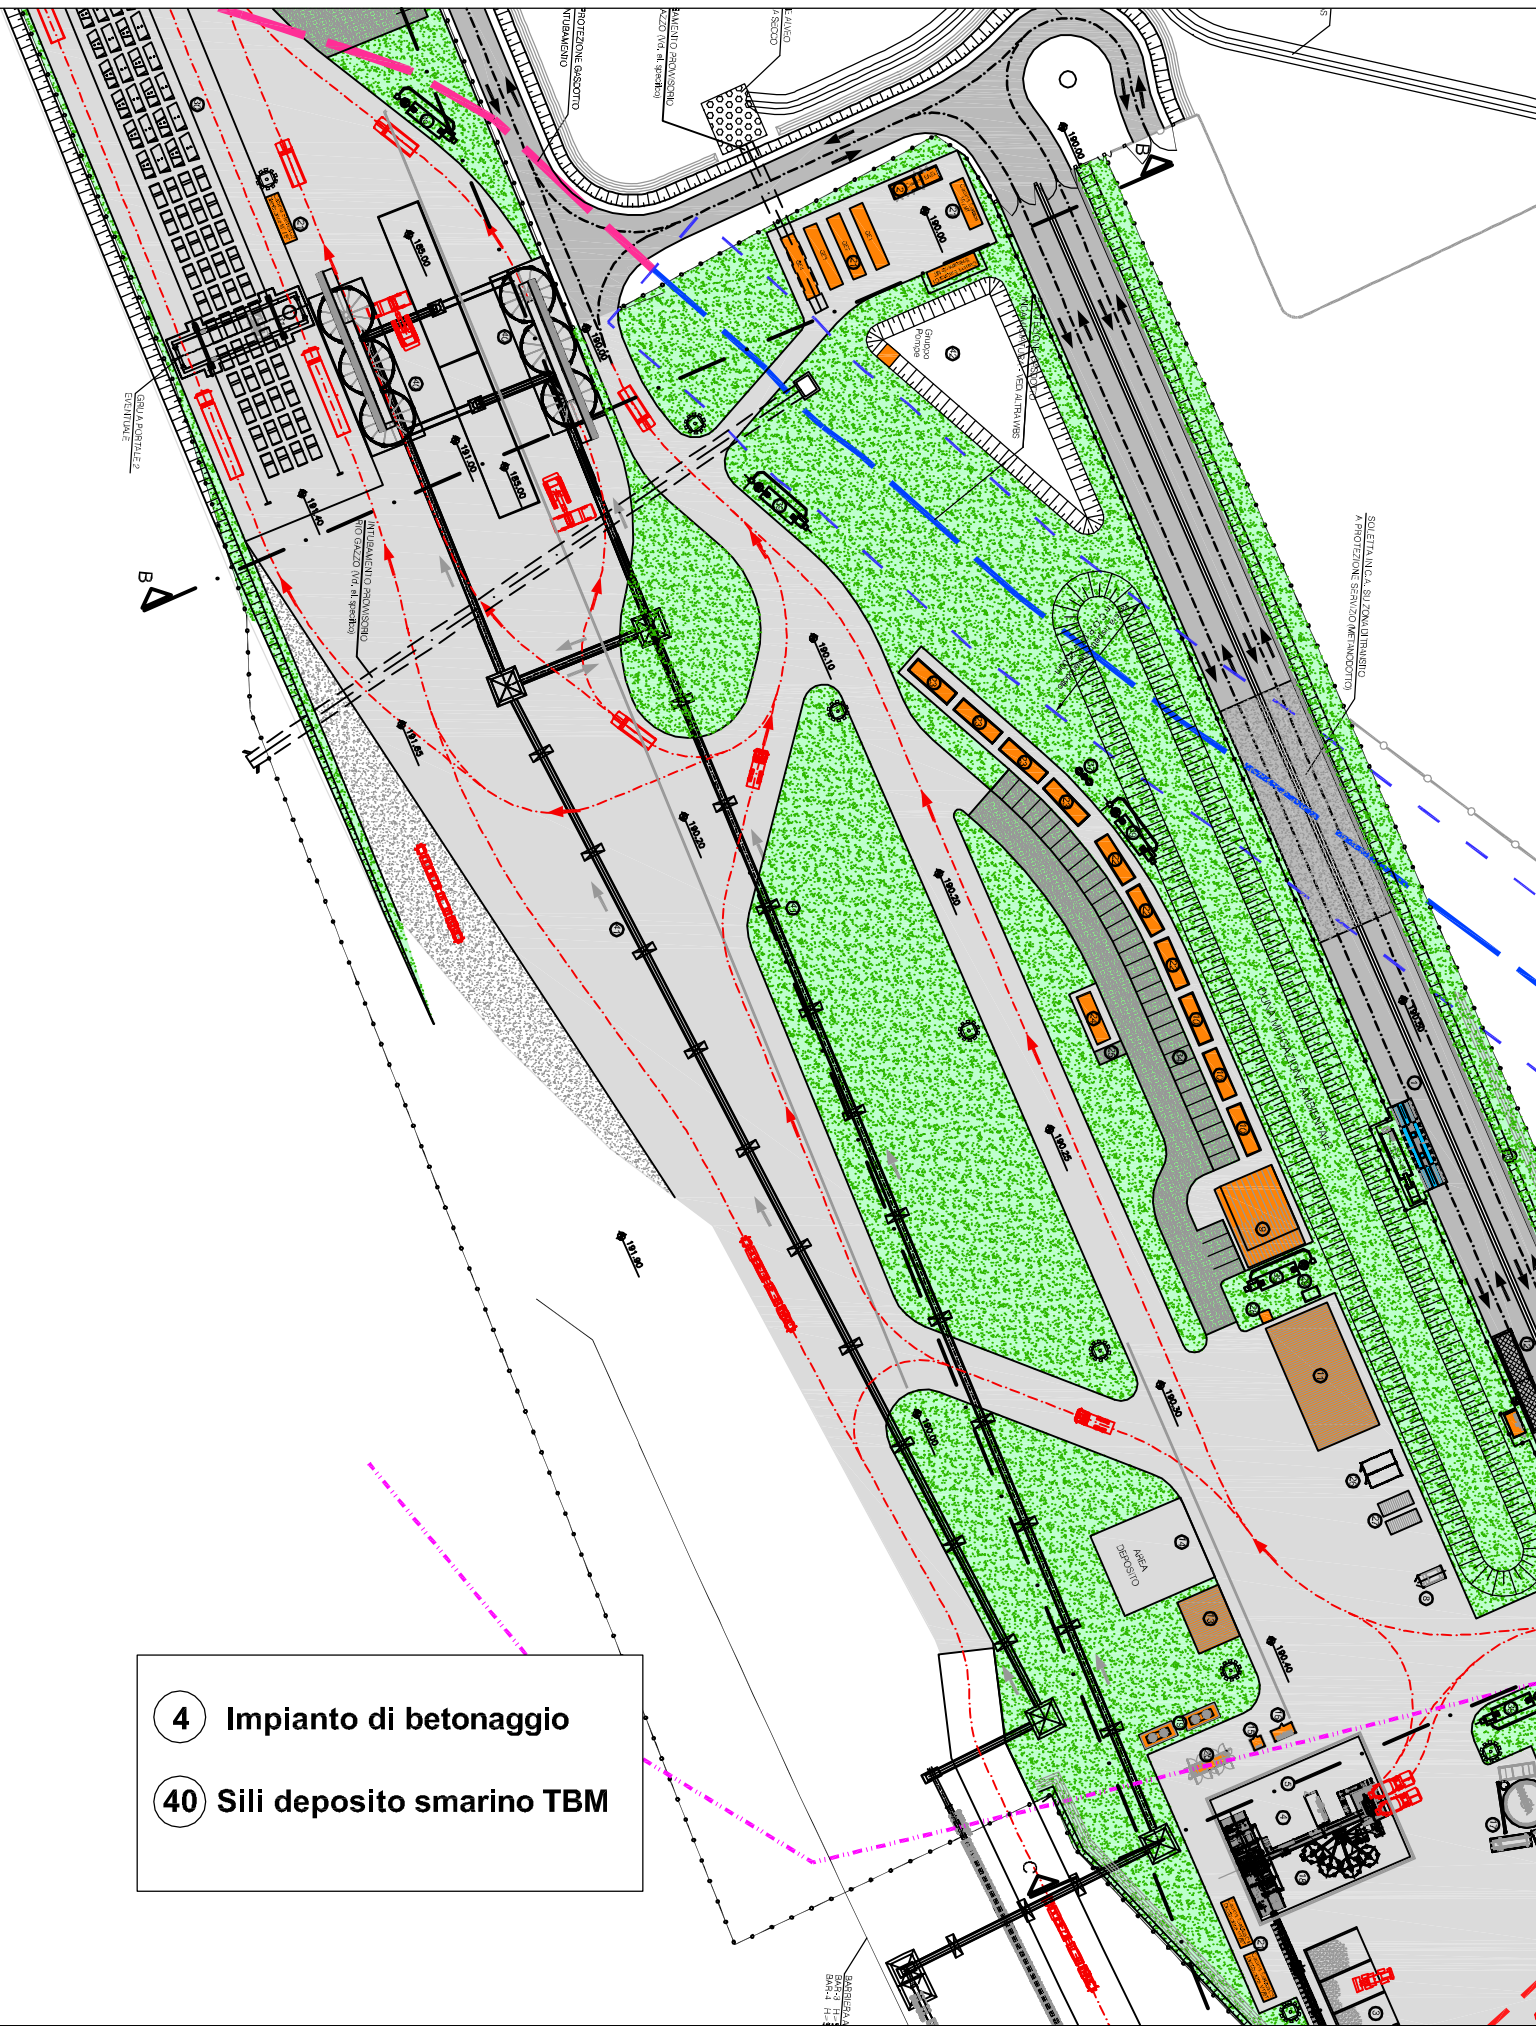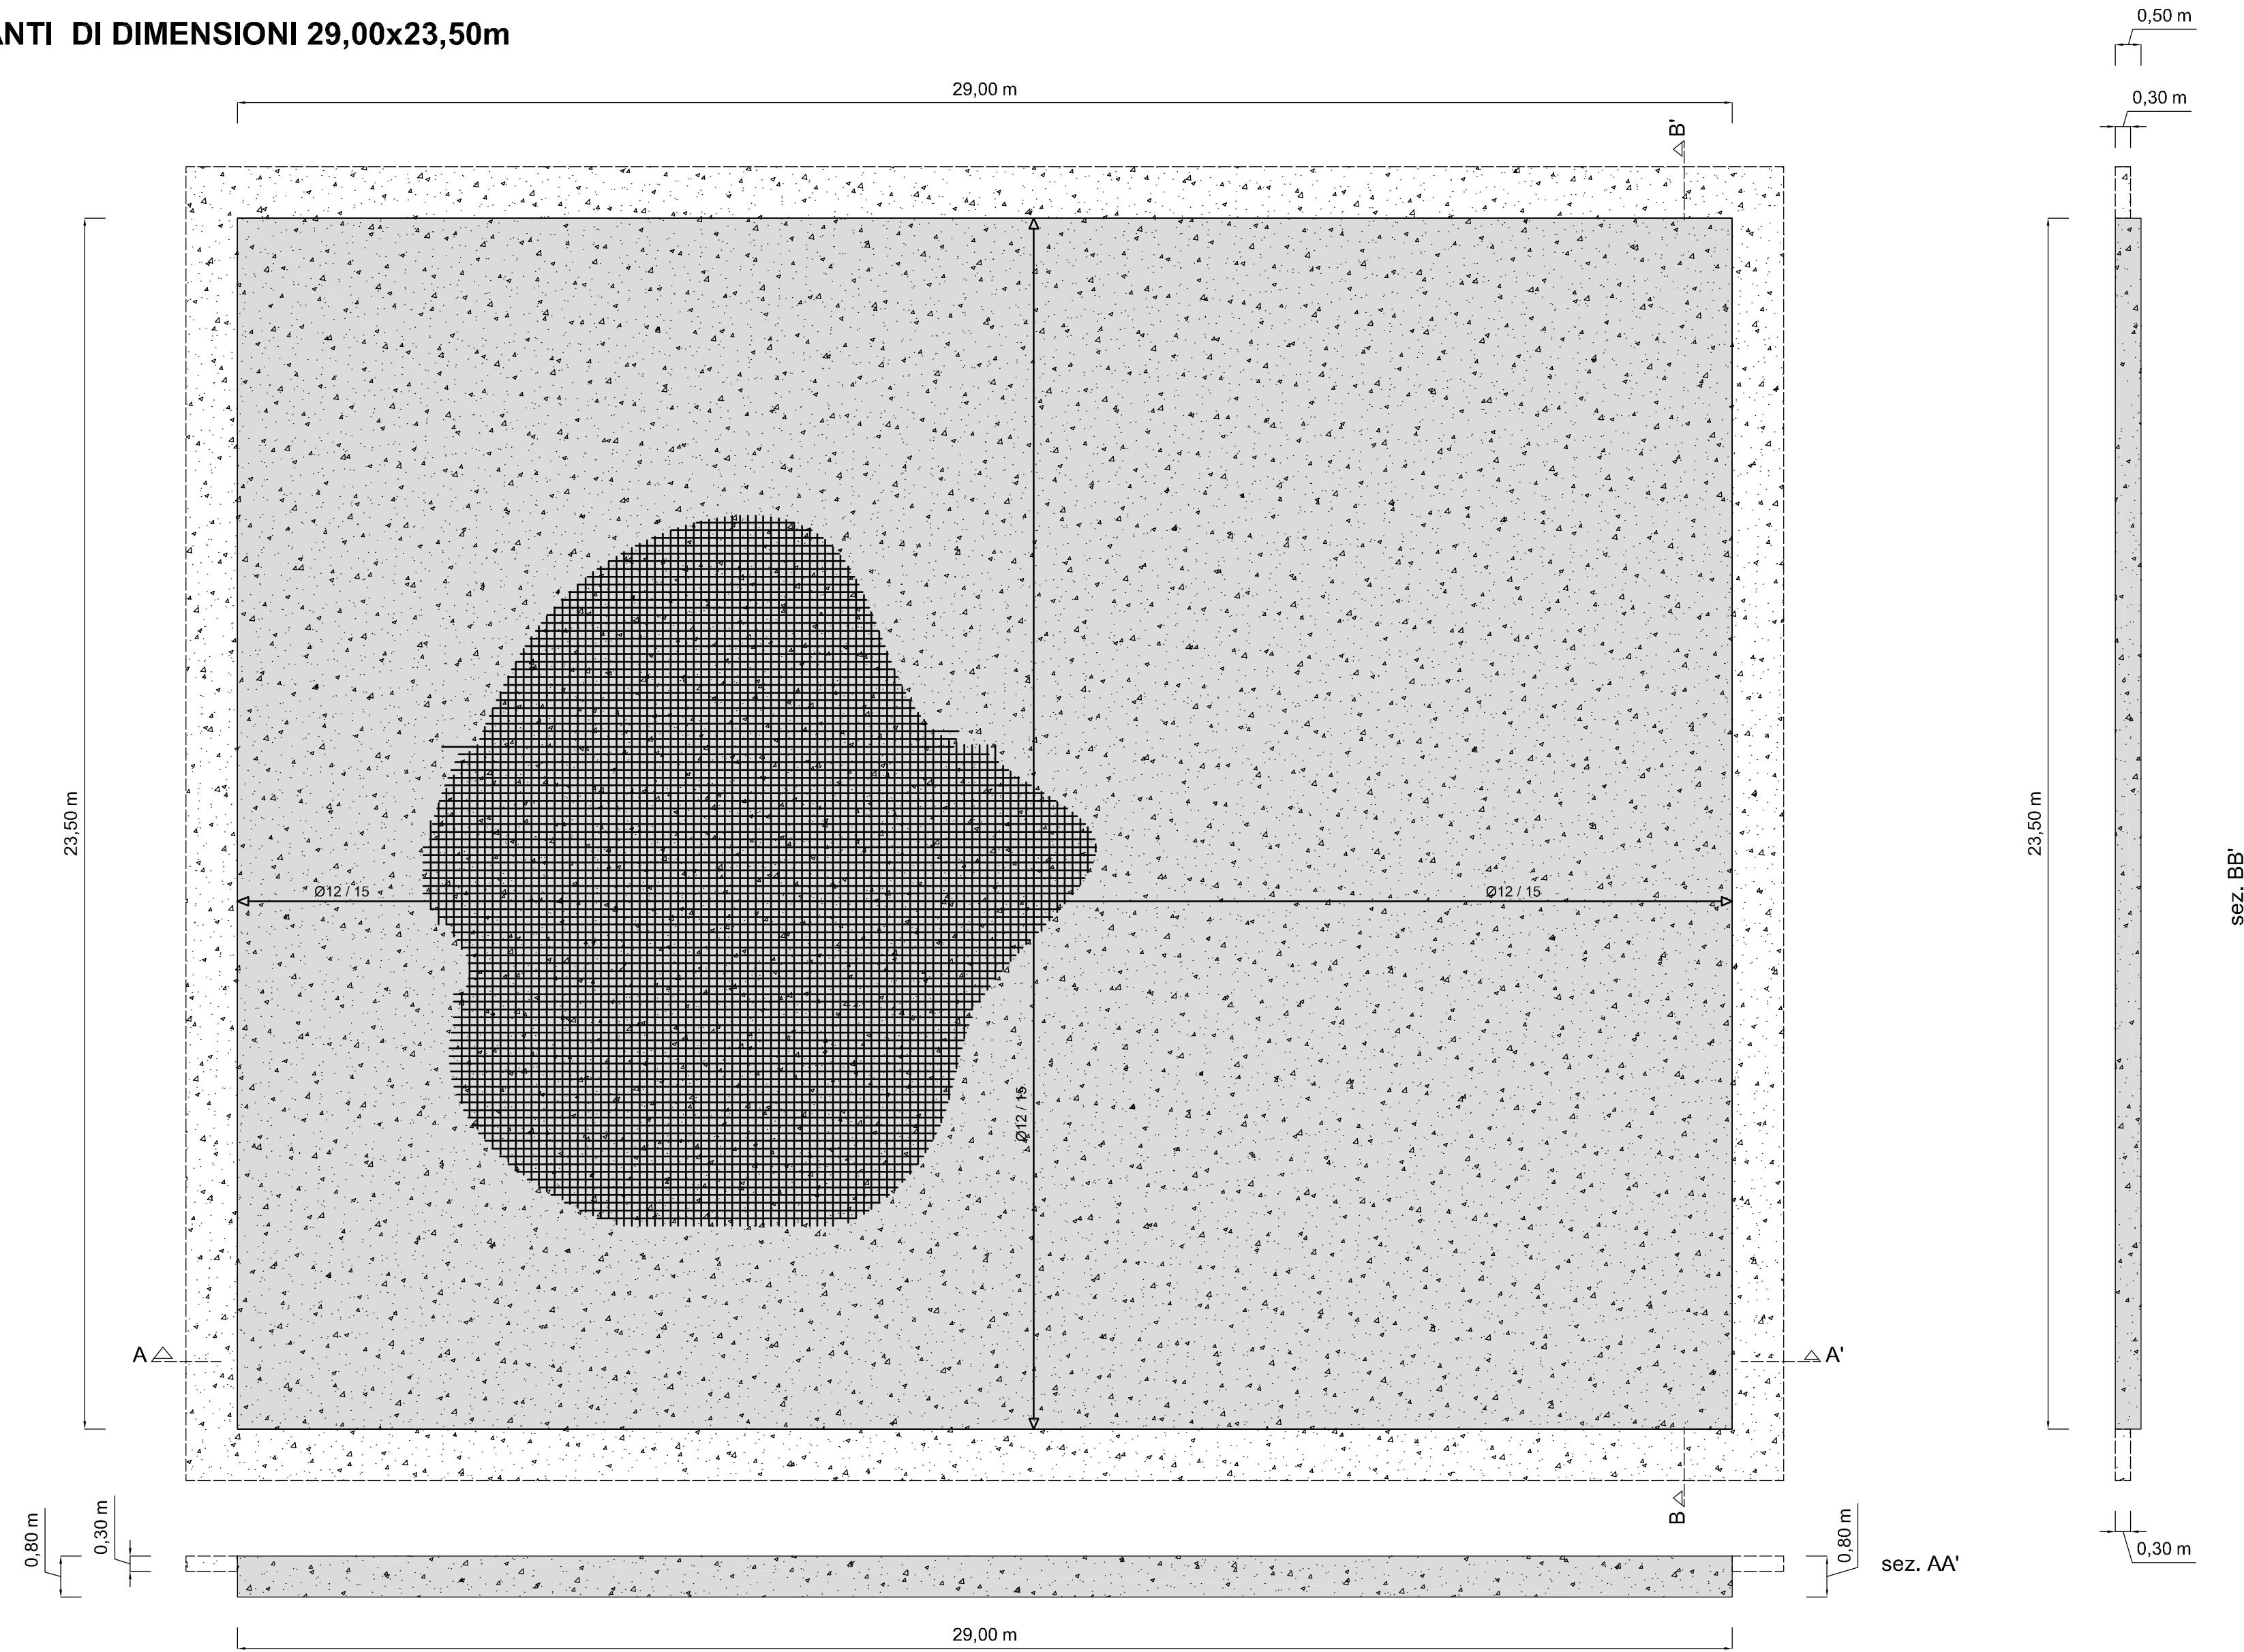

ALTA SORVEGLIANZA:



GENERAL CONTRACTOR:



INFRASTRUTTURE FERROVIARIE STRATEGICHE DEFINITE DALLA  
LEGGE OBIETTIVO N.443/01

TRATTA A.V./A.C. TERZO VALICO DEI GIOVI  
PROGETTO ESECUTIVO

CAMPO NOVI LIGURE COP7  
BASAMENTI SILI E IMPIANTO DI BETONAGGIO  
Carpenteria e armatura fondazioni

|                                                |                       |       |  |                  |            |            |            |                         |  |            |   |      |
|------------------------------------------------|-----------------------|-------|--|------------------|------------|------------|------------|-------------------------|--|------------|---|------|
| GENERAL CONTRACTOR                             |                       |       |  | DIRETTORE LAVORI |            |            |            | SCALA:                  |  |            |   |      |
| Consorzio<br><b>Cociv</b><br>Ing. A. Pelliccia |                       |       |  |                  |            |            |            | <div>1:100</div>        |  |            |   |      |
| COMMESSA                                       |                       | LOTTO |  | FASE             | ENTE       | TIPO DOC.  |            | OPERA/DISCIPLINA        |  | PROGR.     |   | REV. |
| I G 5 1                                        |                       | 0 0   |  | E                | C V        | B B        |            | C A 2 3 0 1             |  | 0 0 3      |   | A    |
| PROGETTAZIONE                                  |                       |       |  |                  |            |            |            |                         |  |            |   |      |
| Rev.                                           | Descrizione emissione |       |  | Redatto          | Data       | Verificato | Data       | Progettista Integratore |  | Data       | IL PROGETTISTA   |      |
| A00                                            | Prima Emissione       |       |  | COCIV            | 29/01/2014 | COCIV      | 29/01/2014 | A. Palomita             |  | 31/01/2014 | <div><br/>Dott. Ing. Aldo Mancarella<br/>Ordine Ingegneri Prov. TO<br/>n. 6271 R</div> |      |
|                                                |                       |       |  |                  |            |            |            |                         |  |            |   |      |
