

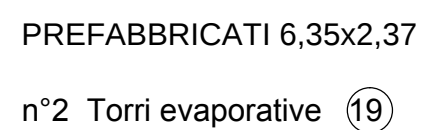
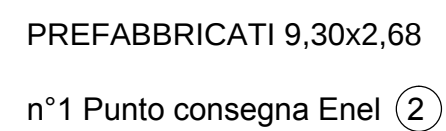
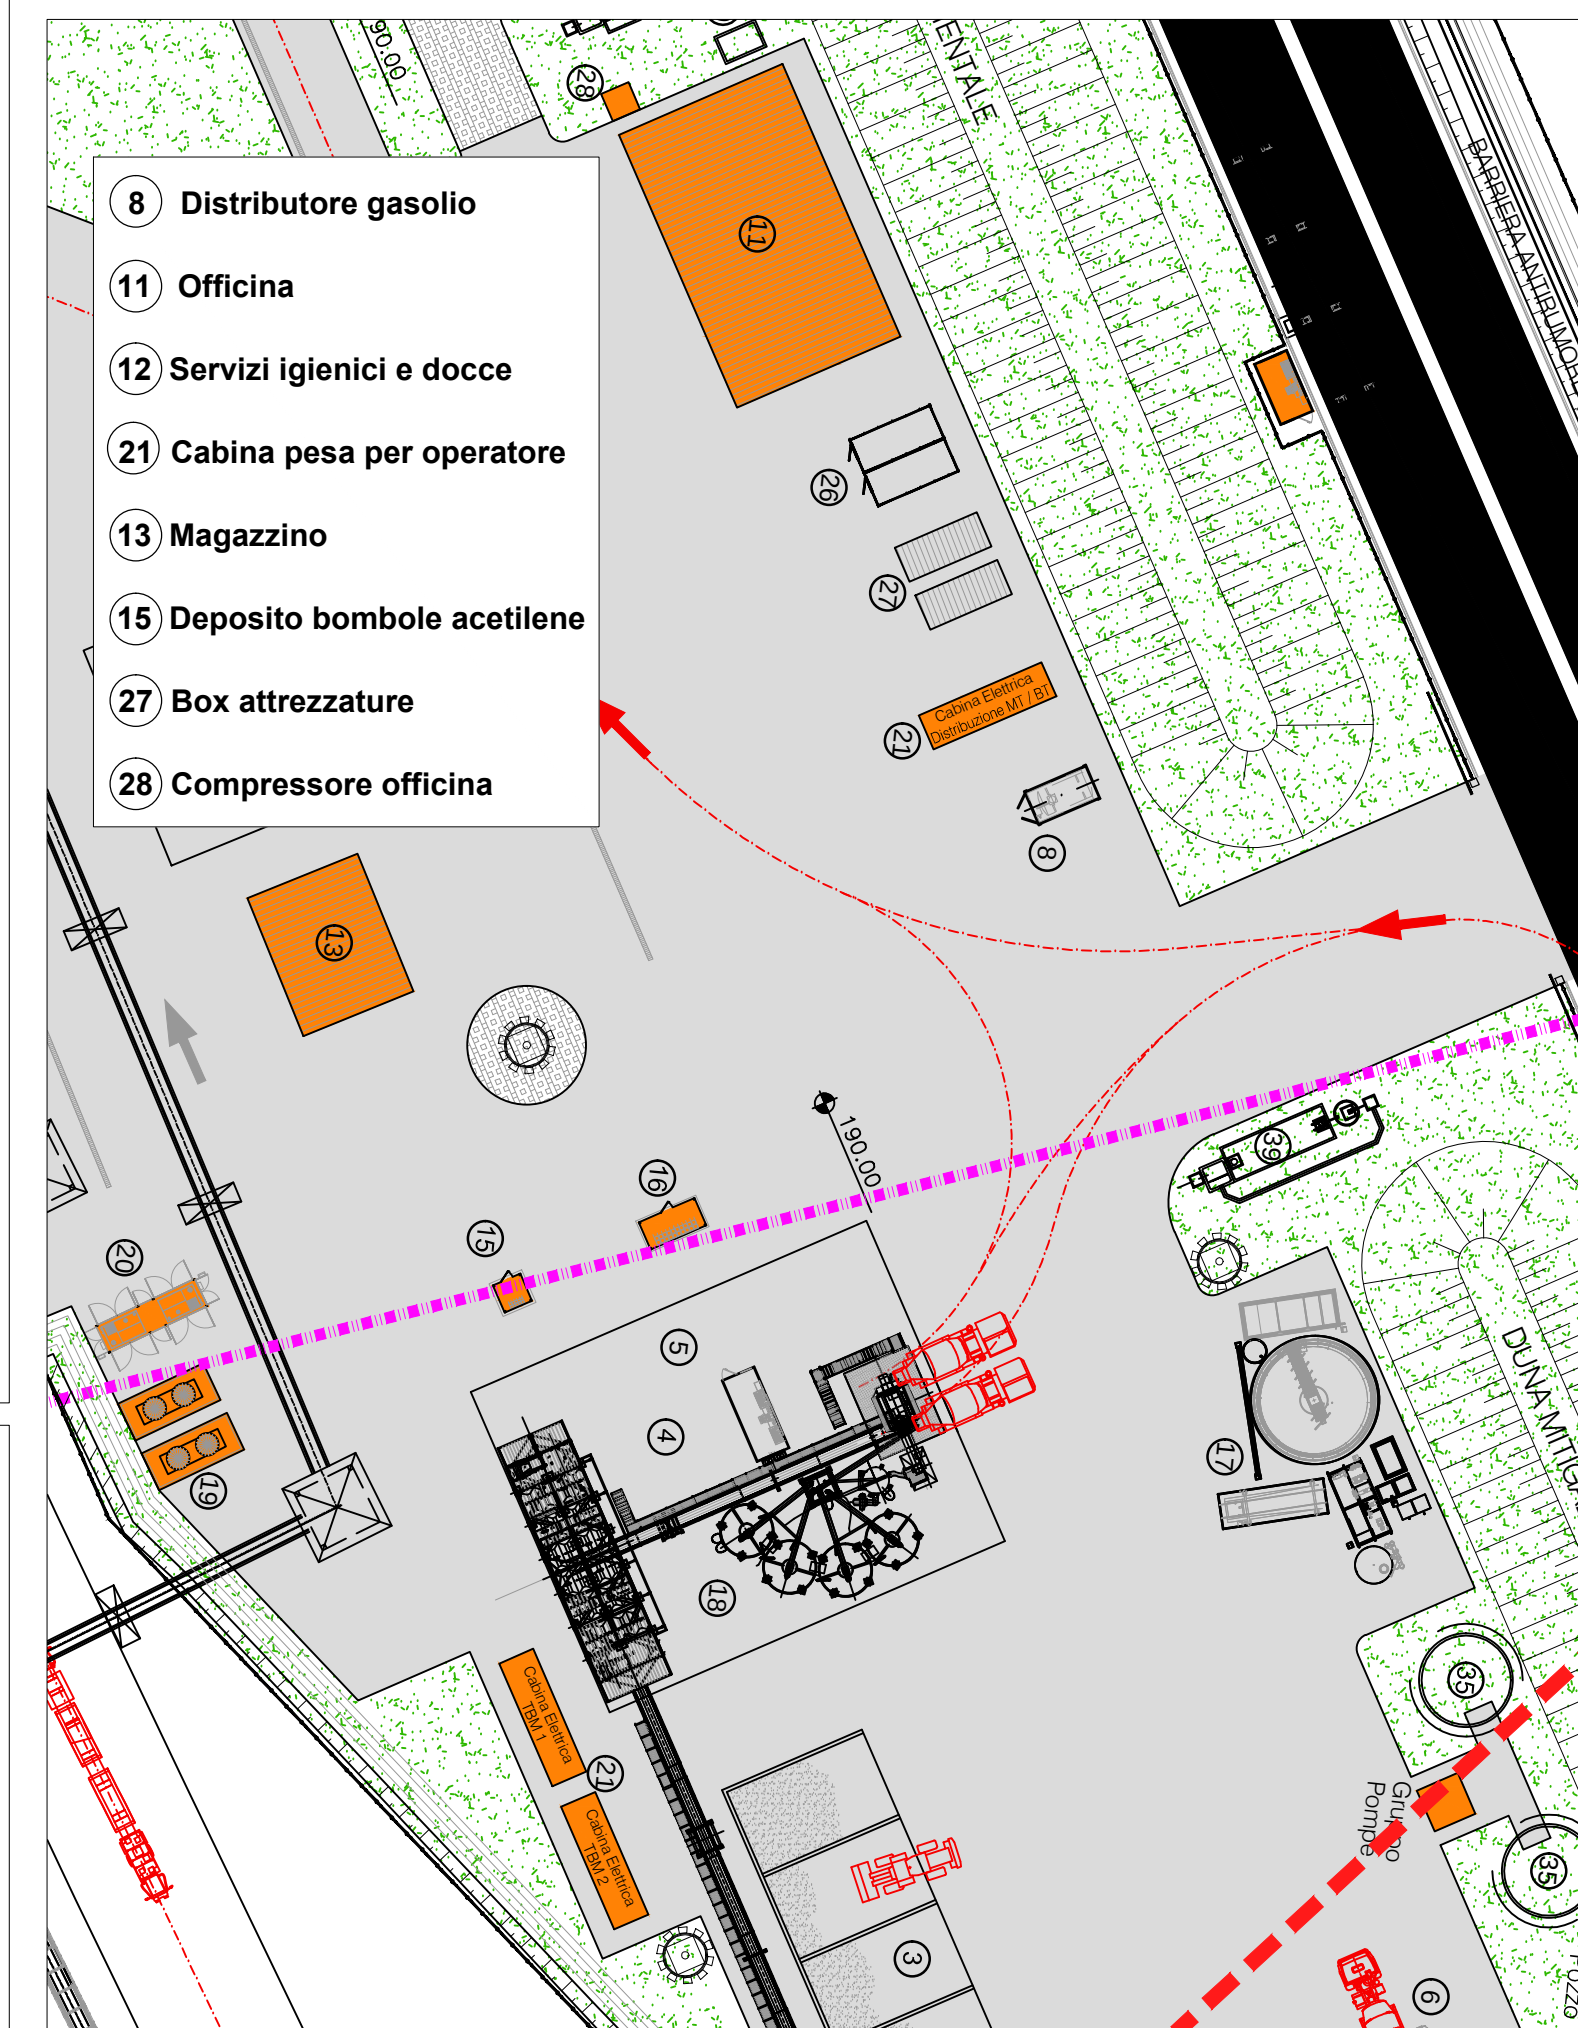
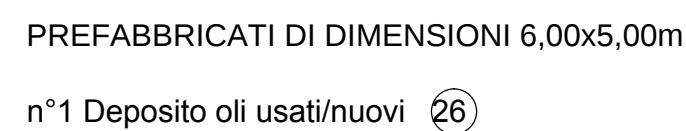
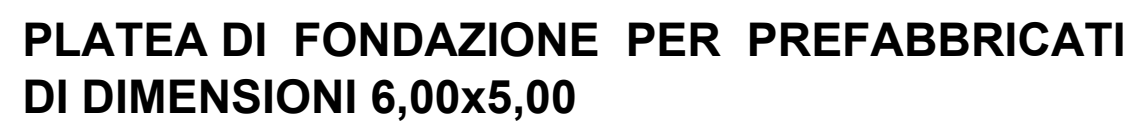


PLATEA DI FONDAZIONE PER PREFABBRICATI DI DIMENSIONI 6,35x2,37m

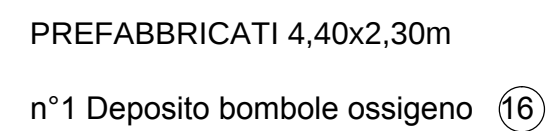

**PLATEA DI FONDAZIONE PER PREFABBRICATI
DI DIMENSIONI 4,40x2,30m**

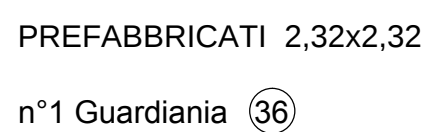

ALTA SORVEGLIANZA:



GENERAL CONTRACTOR:



INFRASTRUTTURE FERROVIARIE STRATEGICHE DEFINITE DALLA
LEGGE OBIETTIVO N.443/01

TRATTA A.V./A.C. TERZO VALICO DEI GIOVI
PROGETTO ESECUTIVO

CAMPO NOVI LIGURE COP7
BASAMENTI PREFABBRICATI 9,3x2,68 - 6,35x2,73 - 4,4x2,3 - 2,32x2,32- 6,00x5,00
Carpenterie e armatura fondazioni

GENERAL CONTRACTOR

Cosciv20

Ing. A. Pelliccia

DIRETTORE LAVORI

SCALA:

1:100

COMMESSA

I G 5 1

LOTTO

0 0

FASE

E

ENTE

C V

TIPO DOC.

B B

OPERA/DISCIPLINA

C A 2 3 0 1

PROGR.

0 0 4

REV.

A

PROGETTAZIONE

Rev.	Descrizione emissione	Redatto	Data	Verificato	Data	Progettista	Data	IL PROGETTISTA
A00	Prima Emissione	COCIV	29/01/2014	COCIV	29/01/2014	A. Palomba	31/01/2014	 Densueto Gatti & Associati Dott. ING. RAFFAELLA Ing. GIUSEPPE Ordine Ingegneri Prov. TO n. 6271 R
								

n. Elab.

Nome File: 6201654248-0231-00408

CUP: F81H920000000008