LIVELLETTE	D=0.084 L=50.485 P=0.166%	D=0.593 L=74.514 P=0.796%	D=0.150 L=128.201 P=0.117%	D=2.162 L=308.920 P=0.700%	D=1.601 L=32.019 P=5.000%	D=0.000 L=607.028 P=0.000%

	1	2	3	4	5
PROG	50.485	124.999	253.200	562.120	594.139
Q	185.493	186.086	186.237	188.399	190.000
R	500.000	500.000	1500.000	720.000	460.000
T1	1.575	1.697	4.370	15.464	11.491
T2	1.575	1.697	4.370	15.464	11.491
BS	0.002	0.003	0.006	0.166	0.144
SV	3.150	3.395	8.740	30.924	22.977
DP	0.63004%	-0.67897%	-0.58285%	4.30030%	5.00016%

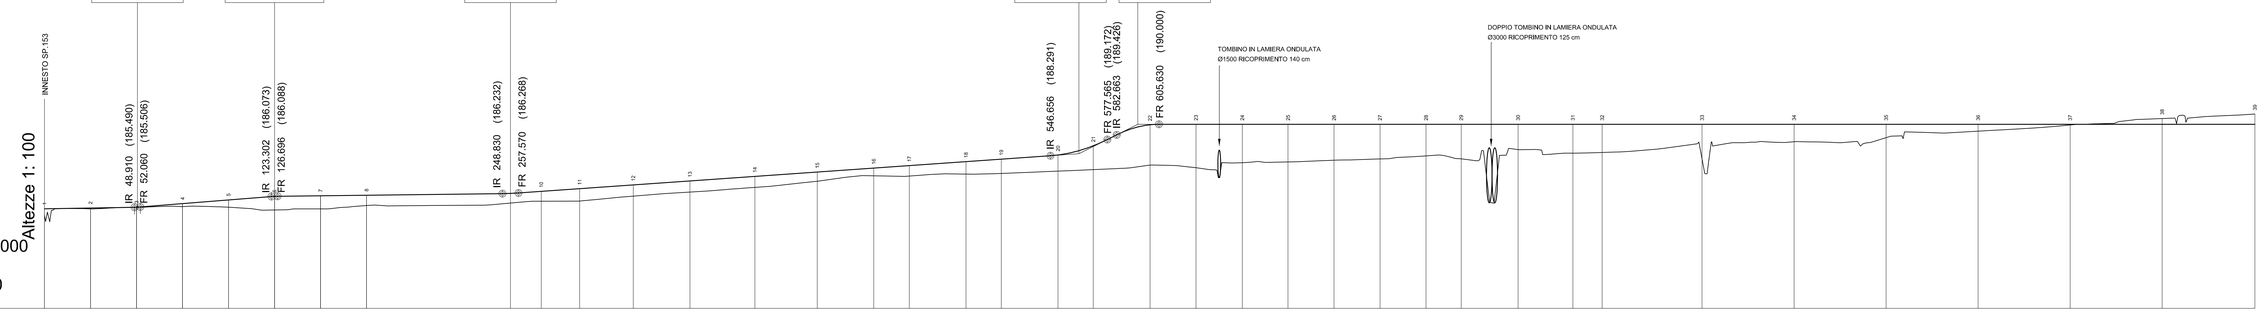

Altezze 1: 100

Lunghezze 1: 1000

Q.RIF. 180.000

No. SEZIONI	DISTANZE PROGRESSIVE	DISTANZE PARZIALI	QUOTE TERRENO	QUOTE PROGETTO
1	0.000		185.044	185.409
2	25.000	25.000	185.400	185.451
3	50.000	25.000	185.489	185.493
4	75.000	25.000	185.528	185.688
5	100.000	25.000	185.493	185.887
6	125.000	25.000	185.342	186.084
7	150.000	25.000	185.401	186.116
8	175.000	25.000	185.583	186.145
9	253.200	78.200	185.720	186.243
10	269.932	16.732	185.819	186.354
11	290.798	20.866	185.829	186.500
12	319.932	29.134	186.096	186.704
13	350.747	30.815	186.315	186.920
14	386.046	35.299	186.572	187.167
15	419.932	33.886	186.904	187.404
16	450.628	30.696	187.200	187.619
17	469.932	19.304	187.185	187.754
18	500.747	30.815	187.293	187.970
19	519.932	19.185	187.329	188.104
20	550.747	30.815	187.454	188.331
21	569.932	19.185	187.536	188.831
22	600.747	30.815	187.779	189.974
23	625.747	25.000	187.641	190.000
24	650.876	25.129	187.912	190.000
25	675.747	24.871	187.953	190.000
26	700.747	25.000	188.047	190.000
27	725.747	25.000	188.117	190.000
28	750.747	25.000	188.282	190.000
29	769.862	19.115	188.123	190.000
30	800.747	30.885	188.624	190.000
31	830.541	29.794	188.431	190.000
32	846.454	15.913	188.469	190.000
33	900.747	54.293	188.110	190.000
34	950.747	50.000	189.051	190.000
35	1000.747	50.000	189.273	190.000
36	1050.747	50.000	189.626	190.000
37	1100.747	50.000	189.963	190.000
38	1150.747	50.000	190.311	190.000
39	1201.167	50.420	190.558	190.000

ETTOMETRICHE: 1 2 3 4 5 6 7 8 9 10 11 12

AND. PLAN.: L=30.23 A=27.50 L=21.61 R=35.00 L=26.76 A=27.50 L=21.61 L=85.87 R=15.00 L=27.15 L=23.10 R=2000.00 L=53.44 L=96.29 R=2000.00 L=129.17 L=87.54 R=20.00 L=19.14 L=14.91 R=30.00 L=28.15 L=72.69 R=20.00 L=32.23 L=44.77 R=20.00 L=31.83 L=354.71

AND. CIGLI: Destro / Sinistro

COMMITTENTE: RFI RETE FERROVIARIA ITALIANA — GRUPPO FERROVIE DELLO STATO ITALIANE

ALTA SORVEGLIANZA: ITALFERR — GRUPPO FERROVIE DELLO STATO ITALIANE

GENERAL CONTRACTOR: Consorzio Cociv — Consorzio Collegamenti Integrati Veloci

INFRASTRUTTURE FERROVIARIE STRATEGICHE DEFINITE DALLA LEGGE OBIETTIVO N.443/01

TRATTA A.V./A.C. TERZO VALICO DEI GIOVI
PROGETTO ESECUTIVO

CAMPO NOVI LIGURE COP7
VIABILITA' DI ACCESSO
PROFILO LONGITUDINALE

GENERAL CONTRACTOR	DIRETTORE LAVORI	SCALA:
Consorzio Cociv — Ing. A. Pellicciotta		1:1000

COMMESSA	LOTTO	FASE	ENTE	TIPO DOC.	OPERA/DISCIPLINA	PROGR.	REV.
IG51	00	E	CV	F7	CA2301	001	A

PROGETTAZIONE

Rev.	Descrizione emissione	Redatto	Data	Verificato	Data	Progettista Integratore	Data	IL PROGETTISTA
A00	Prima Emissione	COCIV	11/11/2014	COCIV	11/11/2014	A. Pallotta	11/11/2014	Consorzio Cociv Dott. Ing. A. PELLICCIOTTA

n. Elab. | Nome File: IG5100F7GN0001A0 | CUP: F81H92000000008

Scala di plot: 1 - 1